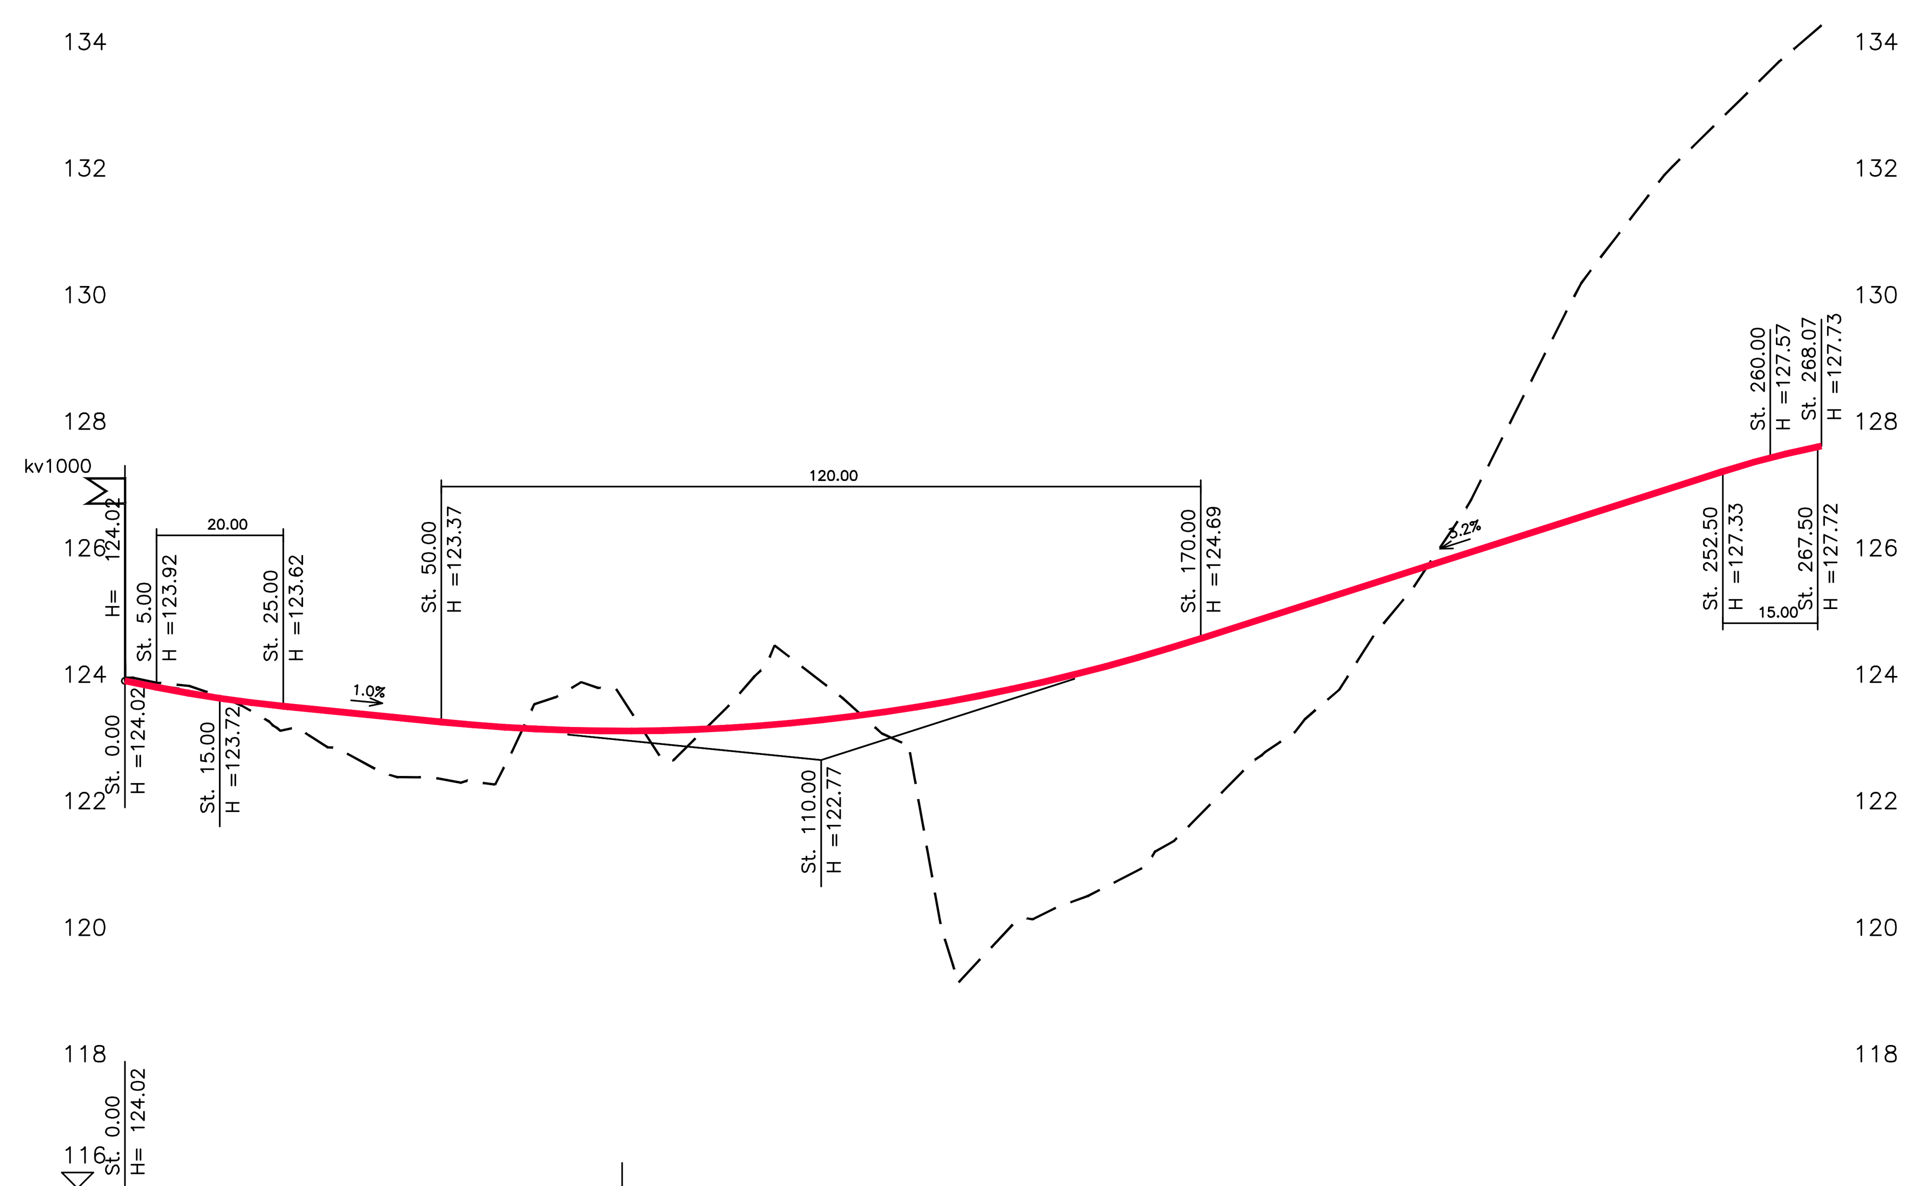

מס' חתך	מרחק רץ	מצב מתוכנן	מצב קיים
500	0.00	124.02	124.07
	20		123.99, 123.94, 123.75, 123.54
501	20.00	123.68	
	20		123.23, 123.16, 122.96, 122.60
502	40.00	123.47	
	20		122.49, 122.41, 122.67
503	60.00	123.29	
	20		123.65, 124.00, 123.53
504	80.00	123.23	
	20		122.77, 123.66, 124.14
505	100.00	123.31	
	20		123.75, 123.17
506	120.00	123.53	
	20		120.14, 120.14
507	140.00	123.89	
	20		120.44, 120.62, 121.02
508	160.00	124.39	
	20		121.49, 122.88
509	180.00	125.01	
	20		123.21, 123.88, 125.06
510	200.00	125.65	
	20		126.67, 128.32
511	220.00	126.29	
	20		129.95, 130.68, 131.60
512	240.00	126.93	
	20		132.16, 133.67
513	260.00	127.55	
	8.07		134.38
514	268.07	127.73	

שיפוע: 5.0 ; L=20.00 r=2000.07 f=0.02 ; 1.0% 25.0 ; L=120.00 r=2857.14 f=0.63 ; 3.2% 82.5 ; L=15.00 r=1244.89 f=0.02

תוואי אופקי: 268.07

1:100/1:1000

kv105

עדכונים ושינויים:

מסי	מהות השינוי	תאריך
2	–	–
1	למכרז	11-7-18

לידיעה ☐ לעיון ☐ לאישור ☐ למכרז ☐ לביצוע ☐

צבי נוה
הנדסה אזרחית בע"מ
תכנון כבישים וניקוז
הנדסת תנועה ותחבורה
מערכות מים וביוב
פיתוח שטח
שד' ההסתדרות 177 מפרץ חיפה 32960
טל: 04-8725001 פקס: 04-8725002
office@zvi-naveh.com

PROJECT שם הפרויקט
שוהם - אזור תעשיה צפוני

SUBJECT : נושא :
כביש 105 וחניון ציבורי
חתך לאורך

תאריך :	SCALE : קנ"מ :	DRAWN : שרטט :	DESIGNER : תכנן :
08/01/18	1 : 100/1000	אלנה	צביקה נוה

APPROV.: אישר:

VERIFIED : בקר :

המבצע אחראי לבדיקת המידות ולהתאמתן במקום.
על המבצע לבקר את כל המידות.
על כל טעות או אי התאמה עליו להודיע למתכנן.

DRAWN №: תכ' מס': 350-9/3.1

FILE : הקובץ : P:\350-105כביש 350-9\שוהם\tich\350-9-31.dwg