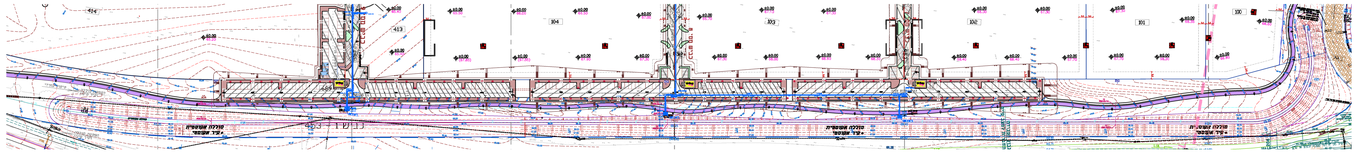

תרשים קיר אקוסטי
1:1000

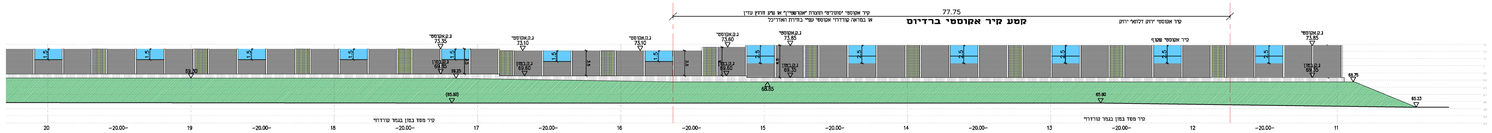

פריסת קיר אקוסטי
1:200

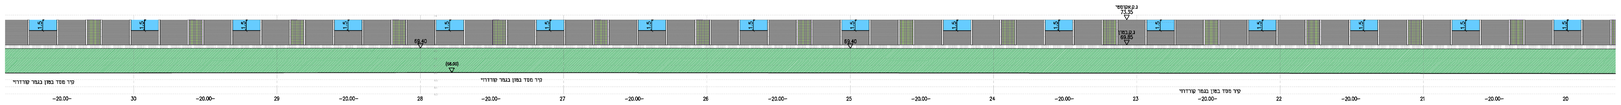

פריסת קיר אקוסטי נק'20-10
1:200

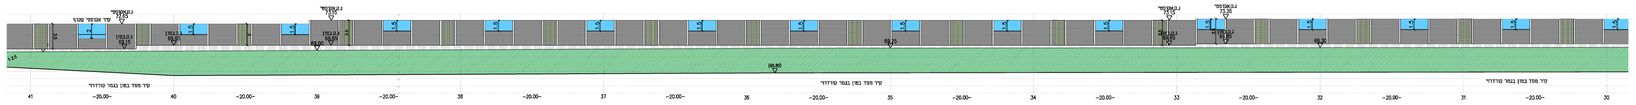

פריסת קיר אקוסטי נק'30-20
1:200

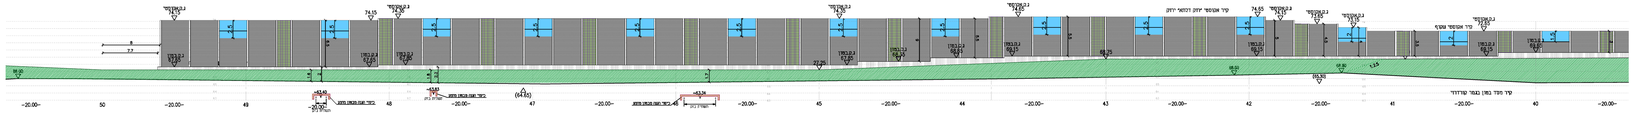

פריסת קיר אקוסטי נק'40-30
1:200

פריסת קיר אקוסטי נק'50-40
1:200

מס'	תאריך	תמצית	מתכנן	בדק	מאשר
01	26/05/18	בקשה שב ב – תשריט הגיש FC			
02	16/10/17	שב' שב א' 50			
03	04/07/18	שינוי אזור תכנון קיר אקוסטי			

DATE	DISTRIBUTION
26/05/18	
04/07/18	

עמק אייקון
ניהול תשתיות ופרויקטים
רח' הרמם 14 ,ירושלים
טל' 077-2305852

כהן טוקלקובסקי אדריכלים
רח' שלמה המלך 7 ,ירושלים טל' 02-9643625
office@ct-architect.com

ארי הלברך אדריכלים
רח' שלמה המלך 7 ,ירושלים טל' 02-9643625
dhulber@cover.com

יהודה דלאל
מהנדס כבישים ותשתיות
נייד 050-5512757
yehuda3del.co.il

שרהם

shoham.jpg

תרשים סביבה (בלא קב"ס)

KSM West End Group Architects
Arc Environmental Planners
קסם מגמה אפקיבה ותכנון סביבתי

שכונה כ"א
שרהם

שם התוכנית:
תוכנית פריסת מוכלה אשפשפית
מתבריך לכביש 435
מתכנים 50-1

מצב: (50) מדמה	(16) מ.ר.	(50) מדמה	(50) מדמה
מצב: (50) מדמה	(16) מ.ר.	(50) מדמה	(50) מדמה

תאריך	מקור	שרטט	אישור
04/07/18	אפקאים מ.	אפקאים ב.ס	בדים מ.ר

מס' פרויקט: 595 קנ"מ: 1 : 200

שם קובץ: KSM-SHOHAM-KA-FC-AW-01-02.DWG

KSM-SHOHAM-KA-FC-AW-01-02