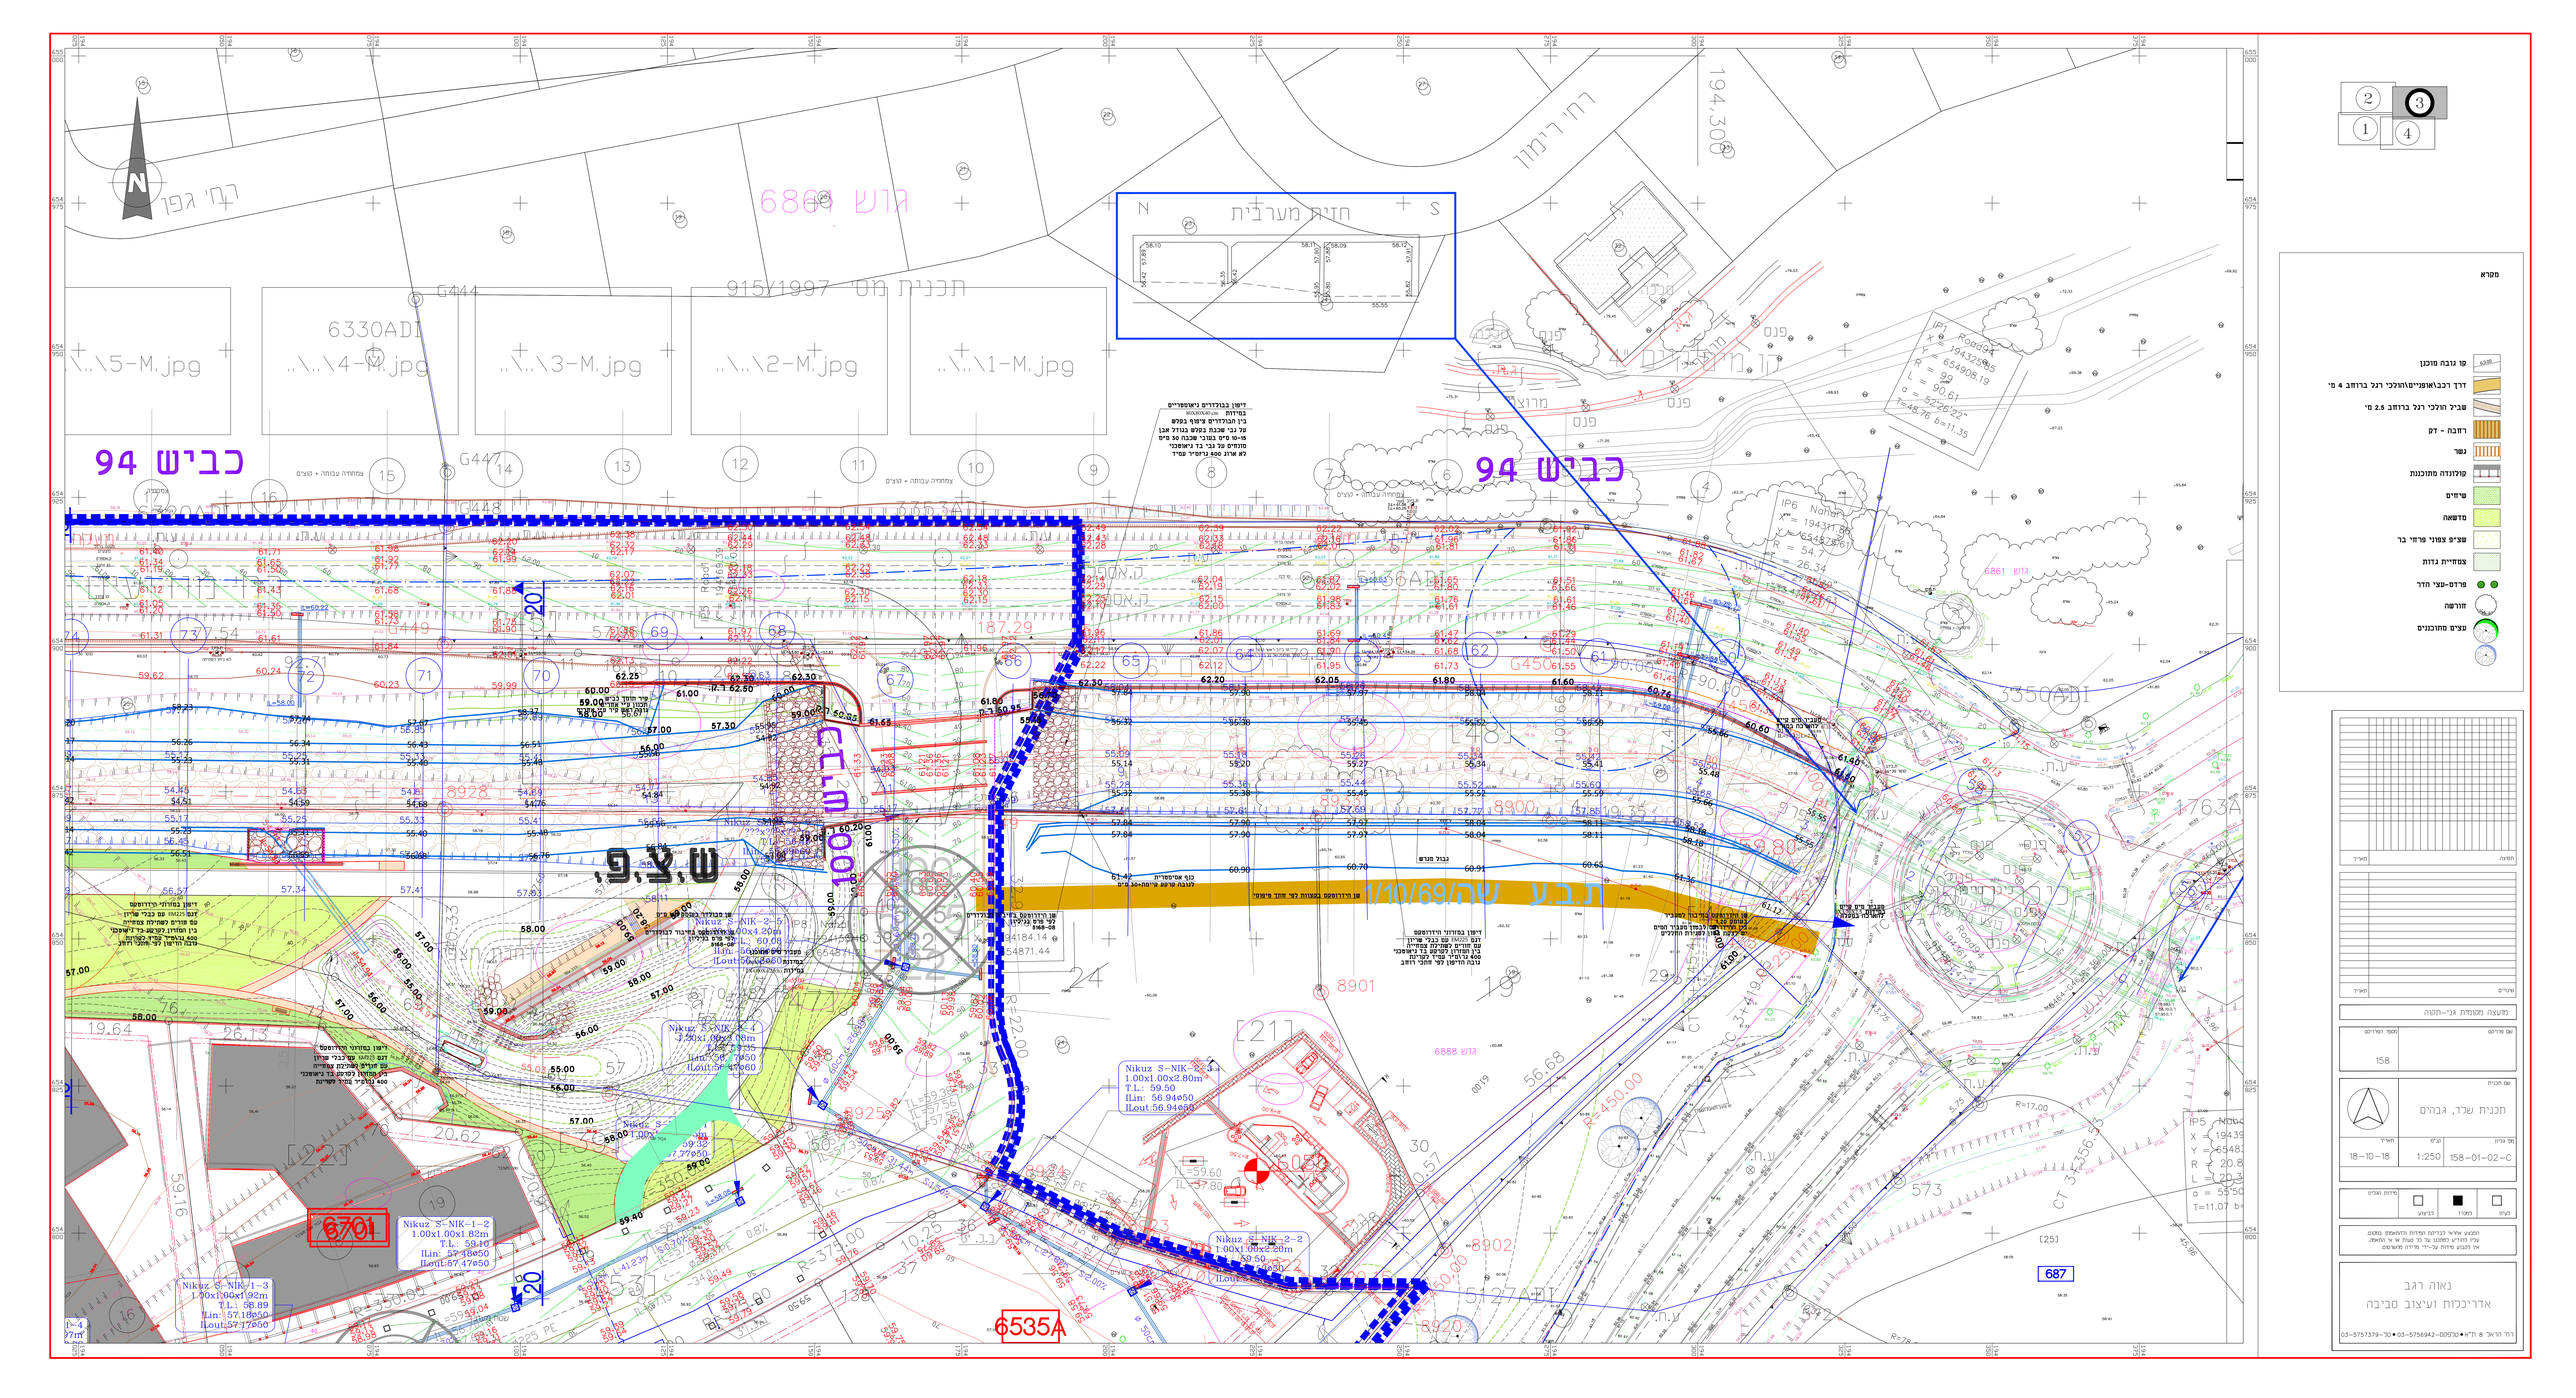
כביש 94
כביש 94
תכנית מס' 915/1997
גוש 6886
גוש 6888
חזית מערבית
מקרא
קו גובה מוכוון
דרך רכב\אופניים\הולכי רגל ברוחב 4 מ'
שביל הולכי רגל ברוחב 2.5 מ'
רחבה - זק
גשר
שולונדה מתוכננת
שרתים
מדשאה
שצ"פ צמודי מרחוב בר
צמחיית נדות
מרדם-שצי הדר
מזרקה
עצים מתוכננים
תכנית שכד, גבהים
מס' גיליון
158-01-02-C
קנ"מ
1:250
תאריך
18-10-18
מועצה מקומית גני-תקוה
מס' מרדם
158
מקור הפרדים
מידות הגליון
נאוה רגב
אדריכלות ועיצוב סביבה
רח' הראל 8 ת"א • 03-5756942-00970 • 03-5757379-00
6701
6535A
687
6701
Nikuz S-NIK-1-2
1.00x1.00x1.82m
T.L: 59.40
ILin: 57.18m50
ILout:57.47m50
Nikuz S-NIK-1-3
1.00x1.00x1.92m
T.L: 58.89
ILin: 57.18m50
ILout:57.17m50
Nikuz S-NIK-2-3
1.00x1.00x2.80m
T.L: 59.50
ILin: 56.94m50
ILout:56.94m50
Nikuz S-NIK-2-2
1.00x1.00x2.20m
T.L: 59.50
ILin: 57.30m50
ILout:57.30m50
Nikuz S-NIK-2-5
1.00x1.00x1.20m
T.L: 60.08
ILin: 58.38m50
ILout:58.46m50
Nikuz S-NIK-2-4
1.00x1.00x2.08m
T.L: 59.50
ILin: 57.77m50
ILout:57.47m60
דיפון בבורדרים ניאומטריים
בסדיות
בין הבורדרים ניתוך בפלס
על גבי שכבת בטון בגוון אפו
פי-סה סים בטרי שכבה סב סים
מחודק על גבי בד בישמכני
לא ארוג 400 גרם"ר עמיד
דיפון בחורוני הרדוסקס
דגם EMDIS עם בכבי פריון
עם פורים לשחיטת מחזיקים
בין המחזיק לקרקע-בד ניאוקבי
400 גרם"ר מחיד לשרטת
מנה זו מון עם מחבר דחוק
דיפון בחורוני הרדוסקס
דגם EMDIS עם בכבי פריון
עם פורים לשחיטת מחזיקים
בין המחזיק לקרקע-בד ניאוקבי
400 גרם"ר מחיד לשרטת
מנה זו מון עם מחבר דחוק
שן הרדוסקס בחיבור לבורדרים
כפר מרים מגרון
8568-08
שן הרדוסקס בחיבור לבורדרים
כפר מרים מגרון
8568-08
שן הרדוסקס בחיבור לבורדרים
כפר מרים מגרון
8568-08
שן הרדוסקס בחיבור לבורדרים
כפר מרים מגרון
8568-08
דיפון בחורוני הרדוסקס
דגם EMDIS עם בכבי פריון
עם פורים לשחיטת מחזיקים
בין המחזיק לקרקע-בד ניאוקבי
400 גרם"ר מחיד לשרטת
מנה זו מון עם מחבר דחוק
כנגד מנדס
כנגד מנדס
כנגד מנדס