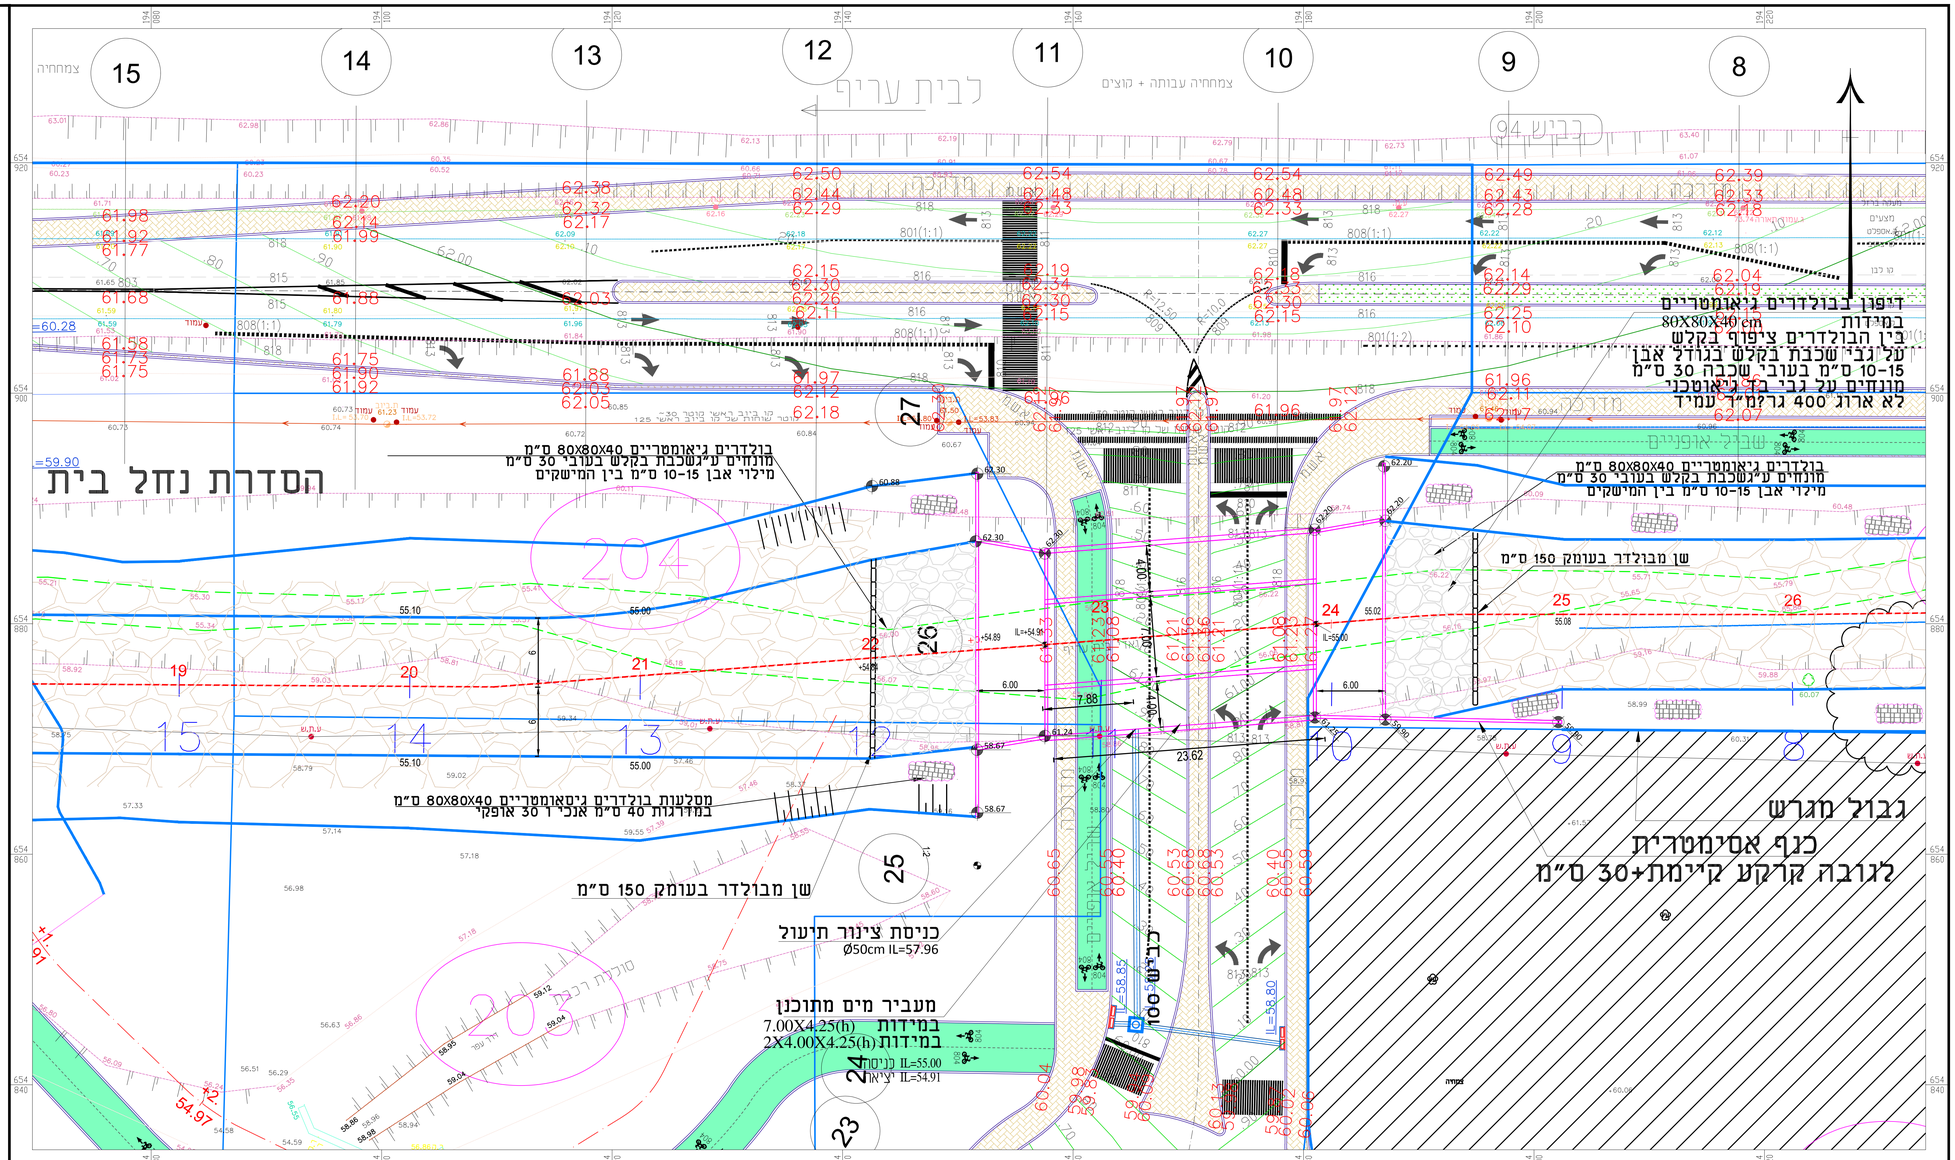

מעביר מים בית עריף
חתך 1:1
1: 200

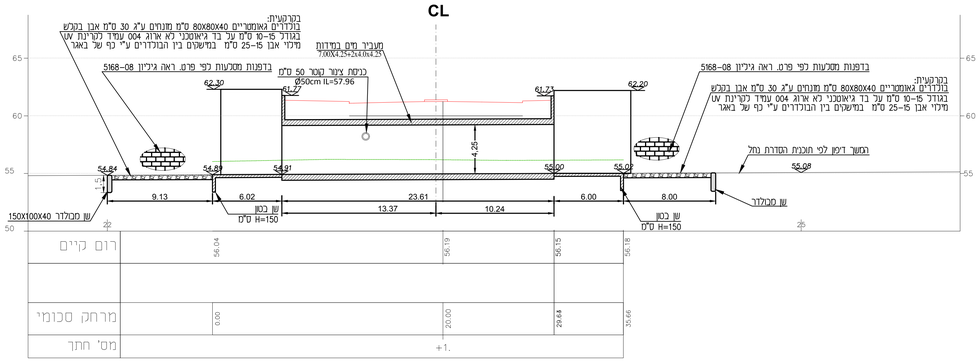

כניסות ויציאות
1: 200

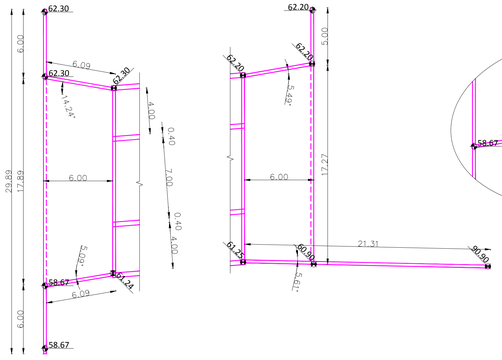

כניסות צינור
1: 200

חתך 2:2

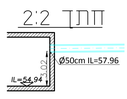

H CAD_DATA 5168-11

מס'	שינויים	תאריך DATE	שם המעדכן

על המבצע לבדוק את התכניות ובכתר את הסדרות למני ביצוע. בכל מקרה של סתות, סתירה או אי התאמה, עליו לדווח מיד למשרד של המעצים האחראי ולקבל הוראות בכתב בטרם ביצוע.

הזמן עבור:	החברה הכלכלית לשוהם		
לביצוע ○	לאישור ○	למכרז ●	לעיון ○
שם המזמין/לקוח:	מע"ר שוהם		
שם התכנית:	תנוחה וחתך לאורך מעביר מים מס. 1 נחל בית עריף		
תכנן	שרטט	בידק	אישר
ת. קוניצר	ת. אינגביש	ת. אינגביש	ת. אינגביש
תכנית מס.	5168-11	קנה מידה: 1:200	תאריך 27.09.2017

לביא נתיף אלגביש (2014) בע"מ LAVI NATIF ELGAVISH (2014) LTD
הנדסת מים-ביוב-ניקוז-הידרולוגיה WATER, SEWAGE, DRAINAGE, HYDROLOGY
רח' השיכמה 3, אז"ת, אזור 58001 | ת.ד. 241 נשר 3665118
HASHIKMA 3 ST., AZUR 58001 | P.O.B 241 NESHER 3665118
טל': 03-5584505/6/7 | TEL.: 03-5584505/6/7
פקס': 03-5584524 | FAX.: 04-8227101
office@lavi-natif.co.il