תוכנית מעקה הולכי רגל

1:20
המידות בס"מ

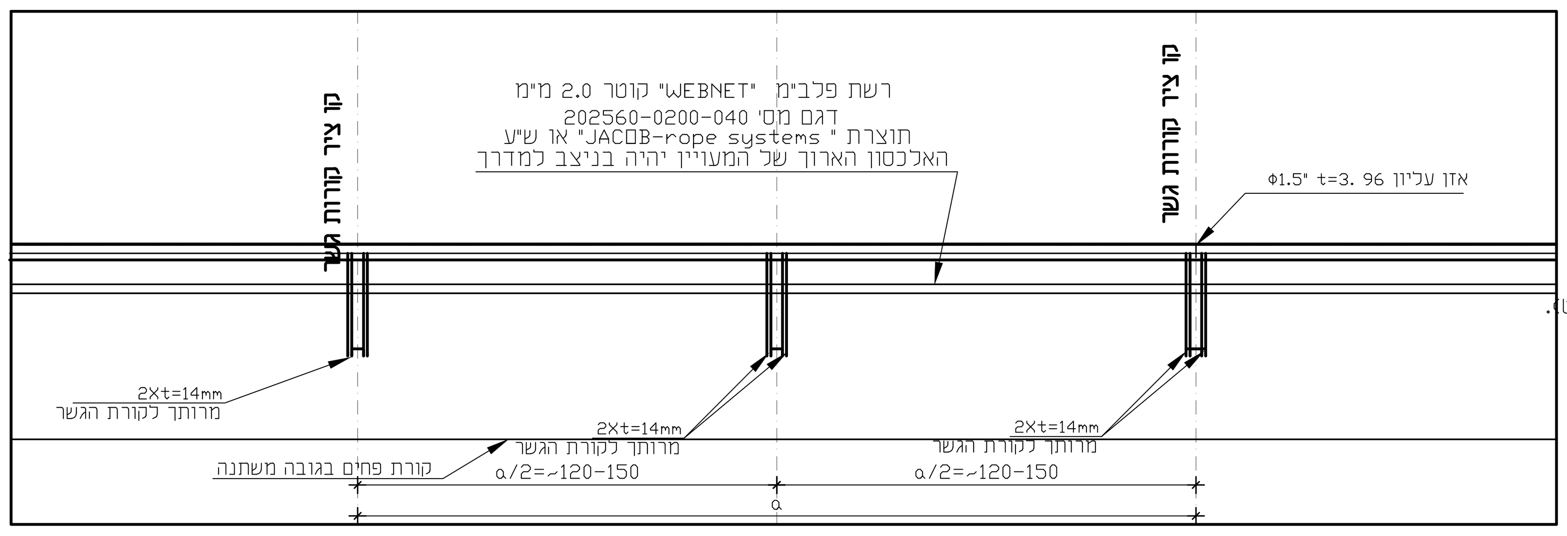

מעקה הולכי רגל

1:20

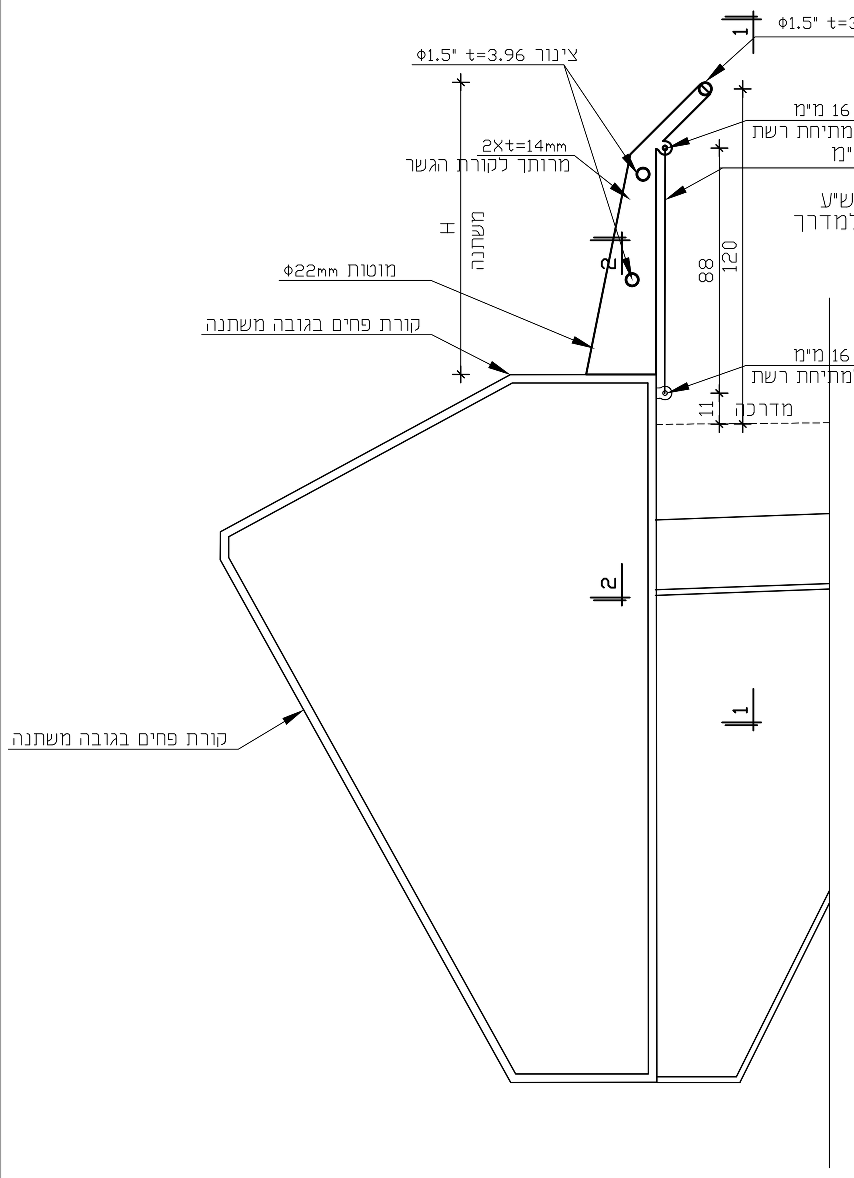

חזית מעקה הולכי רגל

מבט 1-1

1:20
המידות בס"מ

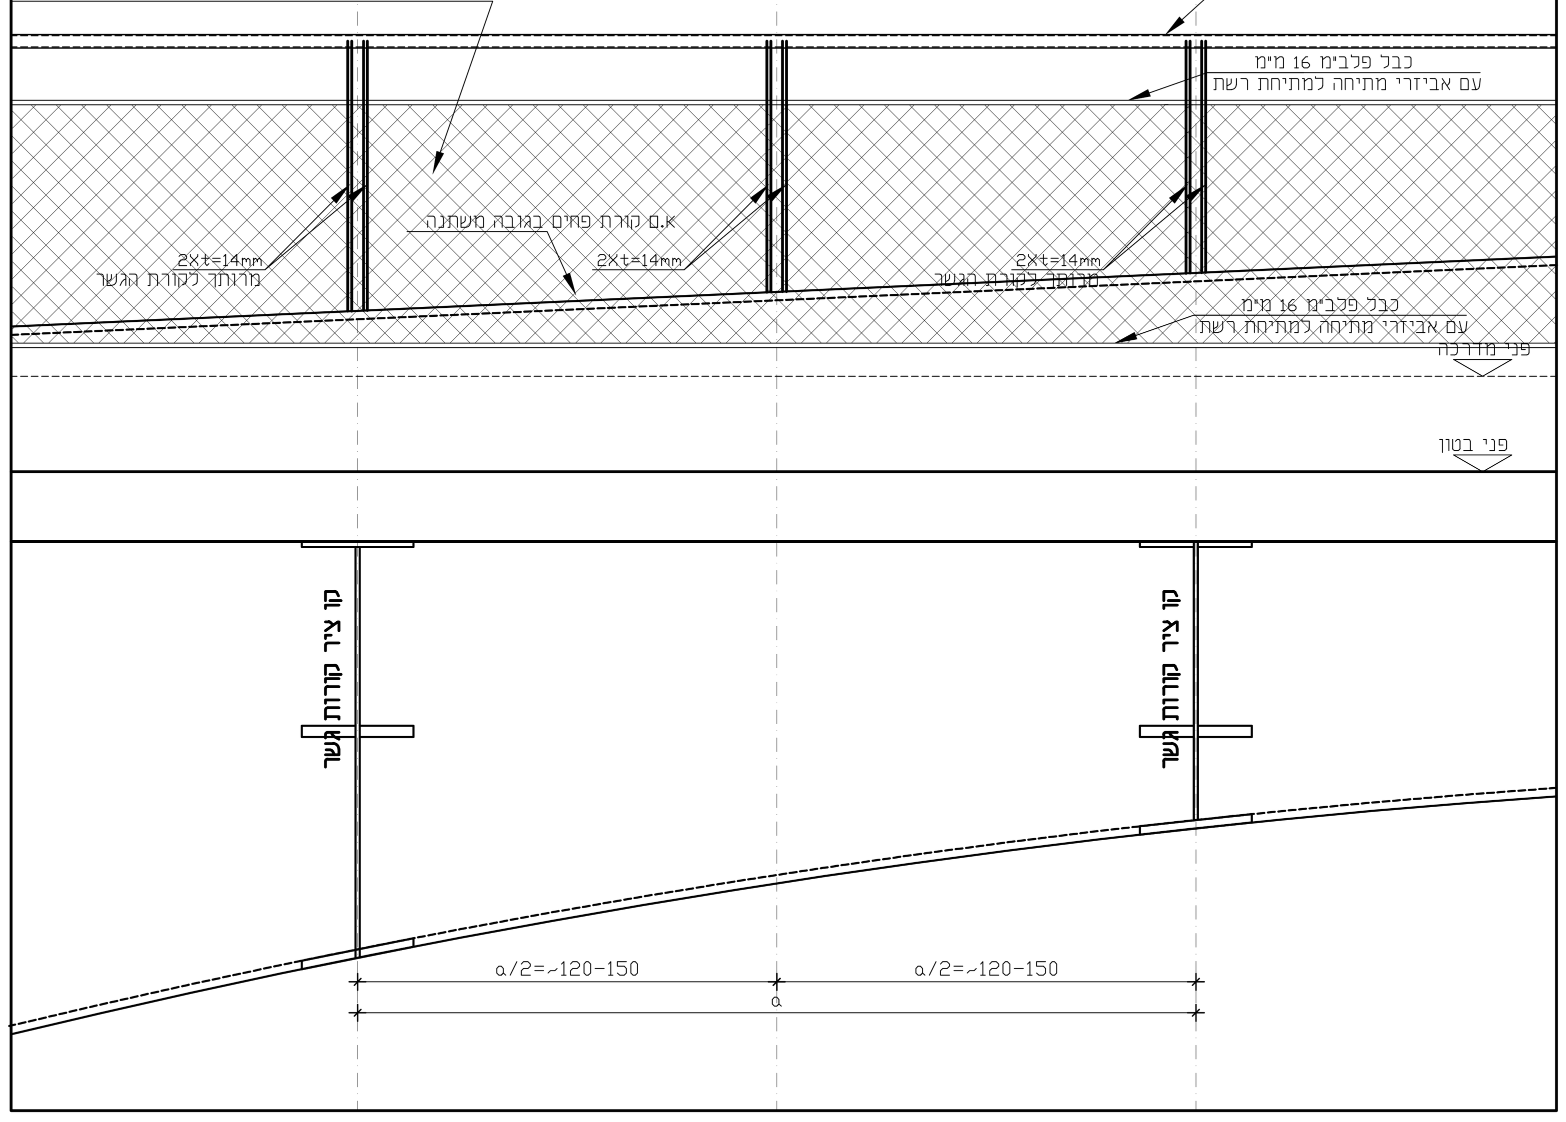

חתך 2-2

1:10

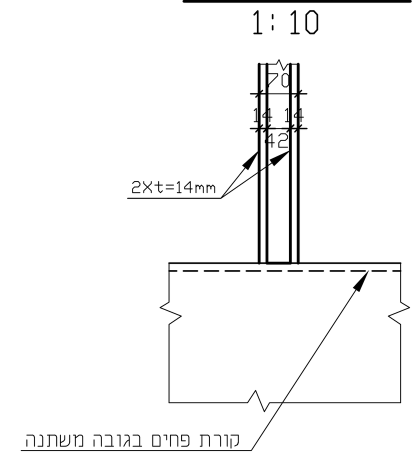

פרט לחיתוך פח דופן עמוד מעקה

1:10
המידות במ"מ

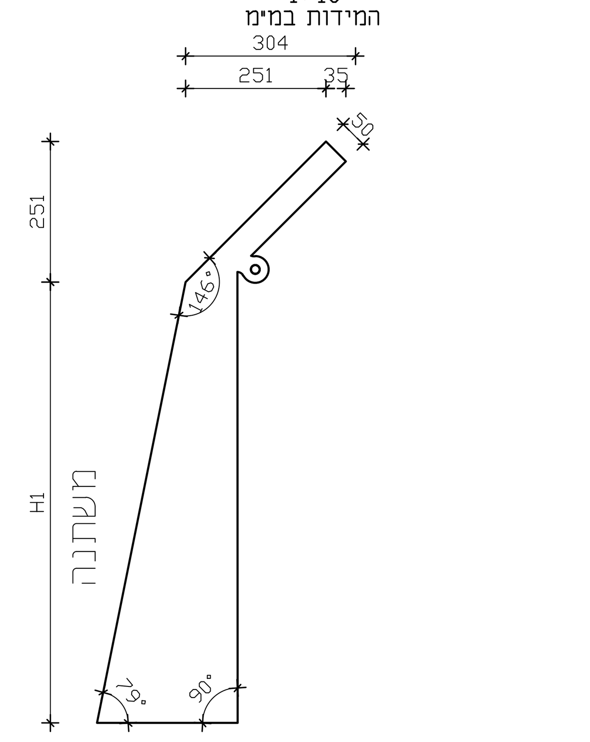

יש לקרוא תכניות זו עם גליונות מס':

869BR05-15-14	תכנית בלוק קצה
869BR05-16-14	תכנית מעקות

פרט A

חיבור סטנדרטי
כל 20~ מ'
1:10
המידות במ"מ

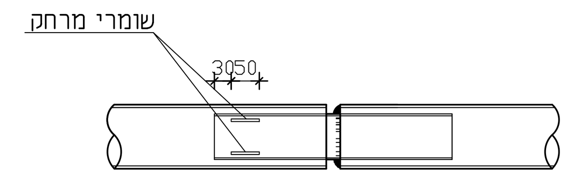

פרט B

חיבור באזור תפר התפשטות
1:10
המידות במ"מ

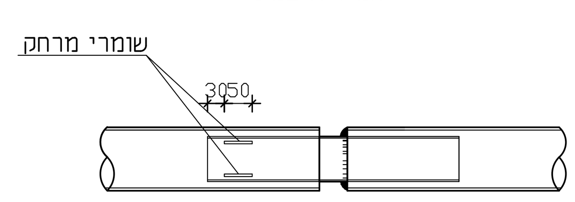

סימנים

עמוד ממשיך	
עמוד מפסיק	
עמוד מתחיל	
חתך מקומי	

הערות

1. סוג הפלדה 'FE360' אלא אם כן צויין אחרת.
2. הפלדה תהיה מגולוונת וצבועה לפי מפרט.
3. ריתוכים באתר יטופלו להגנה מקורוזיה באופן מיוחד (ראה מפרט).
4. כל הדיבלים יהיו כימיים. סוג הפלדה בדיבלים הכימיים '5.6
כל הברגים בחיבור לפרופילים 'M20' אלא אם כן צויין אחרת.
סוג הפלדה בברגים '8.8' במחברי חיכוך סוג הפלדה 10.9.
5. הגנה מאש לפי הנחיות יועץ בטיחות.
6. עובי כל הריתוכים כעובי הפח הדק.
7. כל הריתוכים יעשו על פי מפרט יועץ ריתוך.
בדיקות ריתוך יעשו על פי הנחיות יועץ הריתוך.
8. יש לקרוא תוכנית זו עם המפרט הטכני.

הקבלן יגיש תוכניות הקמה (שופ דרווינגס) לאישור המתכנן

המבצע אחראי לבדיקת המידות ולהתאמתן במקום. על המבצע לבקר את כל המידות ועל כל אי התאמה יש להודיע למתכנן לפני הביצוע. אין לקבוע מידות ע"י מדידה בתכנית. אין לבצע ללא היתר בנייה מתאים ותקף ו/או על פי תכנית שאיננה מסומנת כתכנית לביצוע.

תיאום

									S	
									R	
									Q	
									P	
									O	
									N	
									M	אינסטי
									L	אתר
									K	מזמין
									J	מתאם
									I	קרקע
									H	מיזוג אויר
									G	מעליות
									F	בטיחות
									E	חשמל
									D	קונסטי
									C	תנועה
									B	פתוח
									A	אדריכל
									00.00.00	תאריך

שינויים

שינוי	תאריך	מס'
	00.00.00	0

שהם שכונה כ"א

היזם
חברה כלכלית שהם

אדריכלות
K.S.M

שם התכנית
גשר 05- פרטי מעקה

שם הקובץ
869BR05-17-17-PEDESTRIAN

תאריך עדכון	מספר התכנית
10.07.19	869BR05-17-17

שינוי מס'	אישר	שרטט	תכנן
00	יצחק רוקח	ידידיה	ידידיה

קנה המידה	לביצוע	למכרז	לעיון/לאישור
1:100	☐	☒	☐

רוקח & אשכנזי
מהנדסים יועצים בע"מ
רח' בורלא 52 ת"א E-mail: RA@RA-ENG.COM
טל': 03-6994427 פקס: 03-6995808
WWW.RA-ENG.COM

10.07.2019 \שהם\Cons\869BR04-17-17-pedestrian P:\PROJECTS\869 רונית ש-