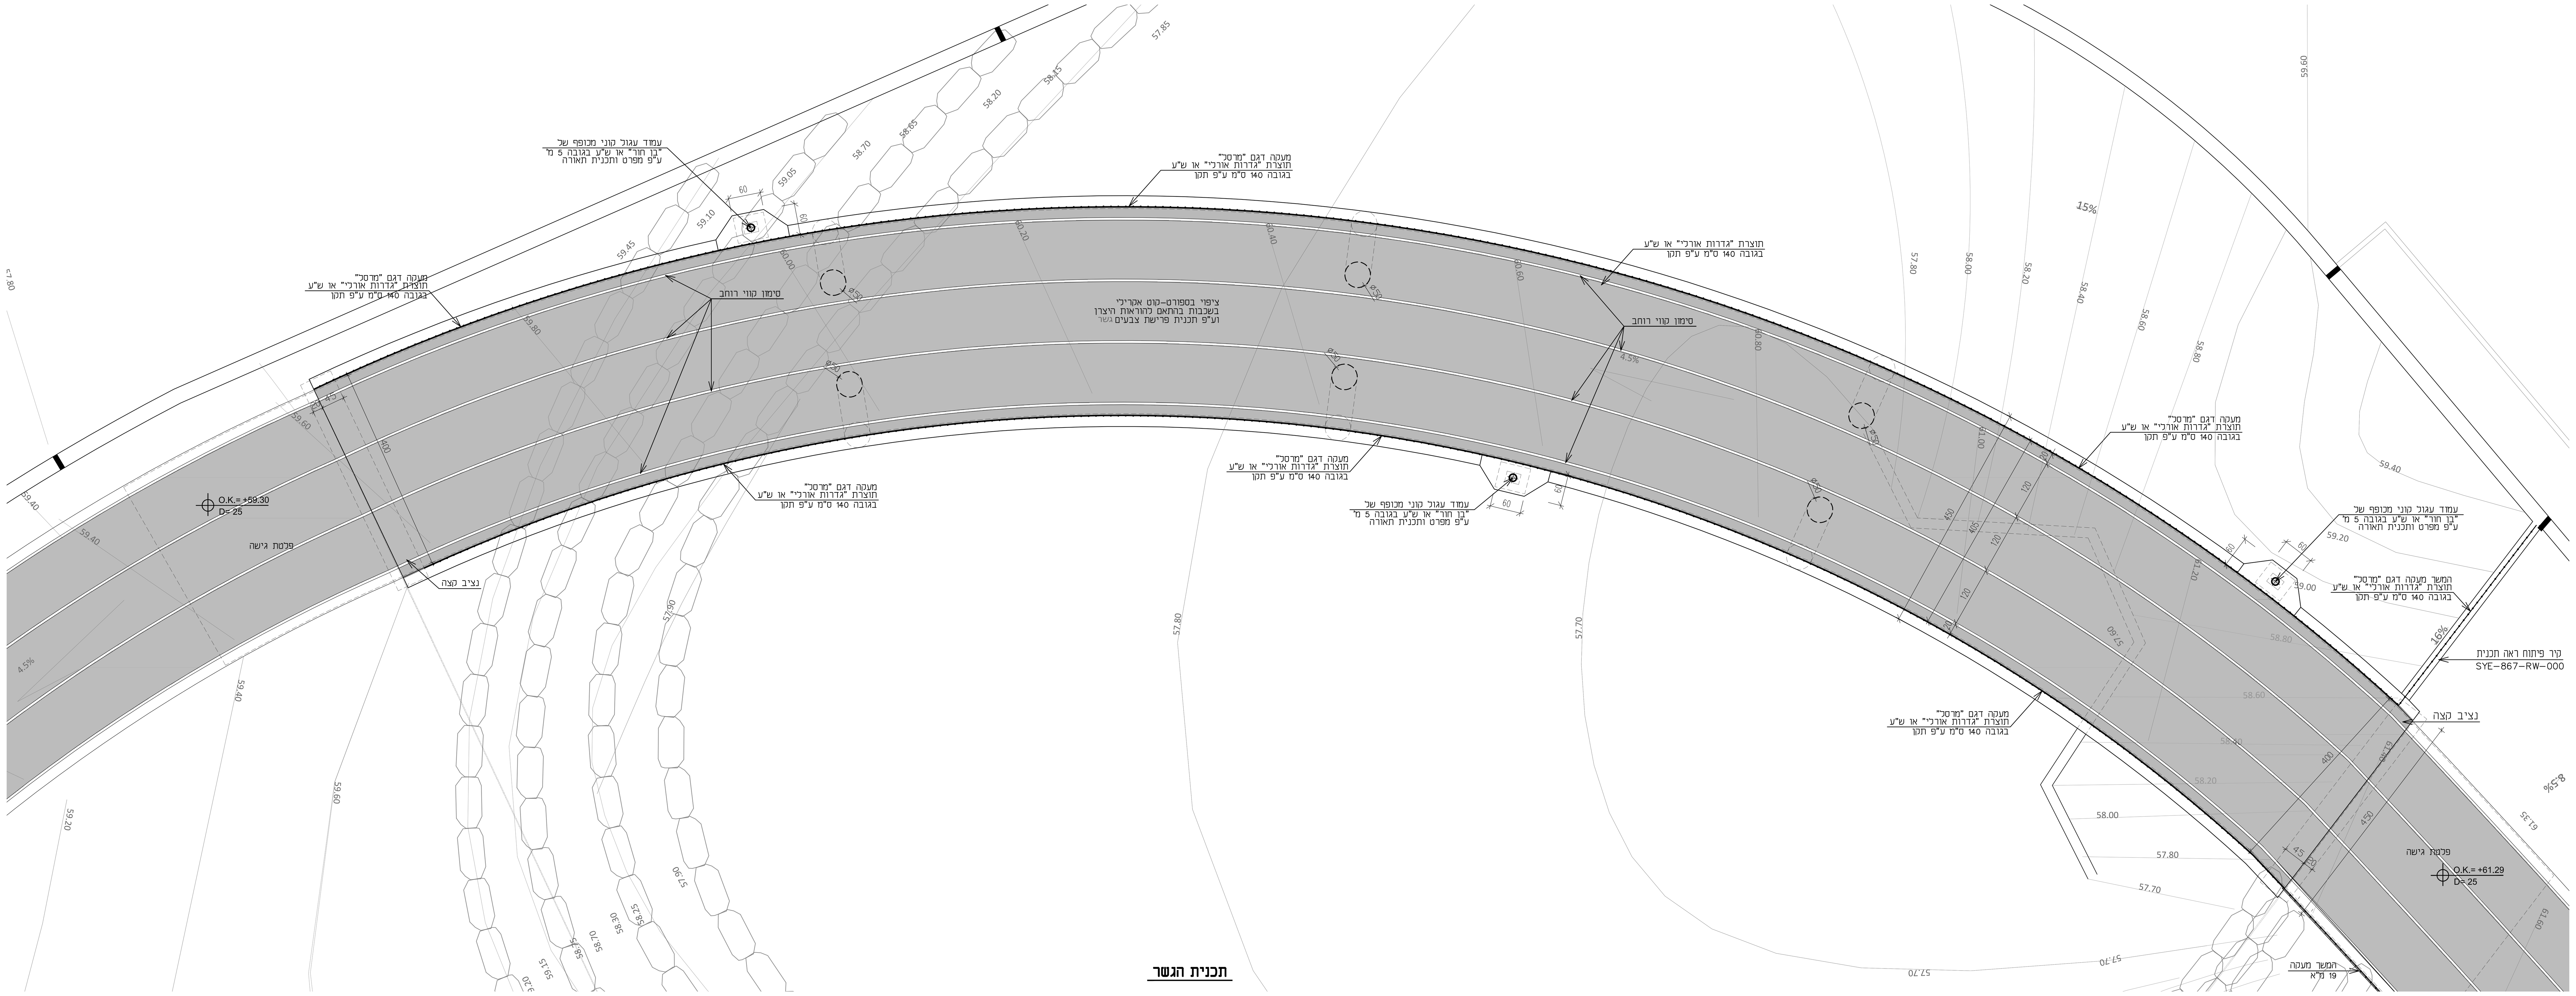

תכנית הגשר

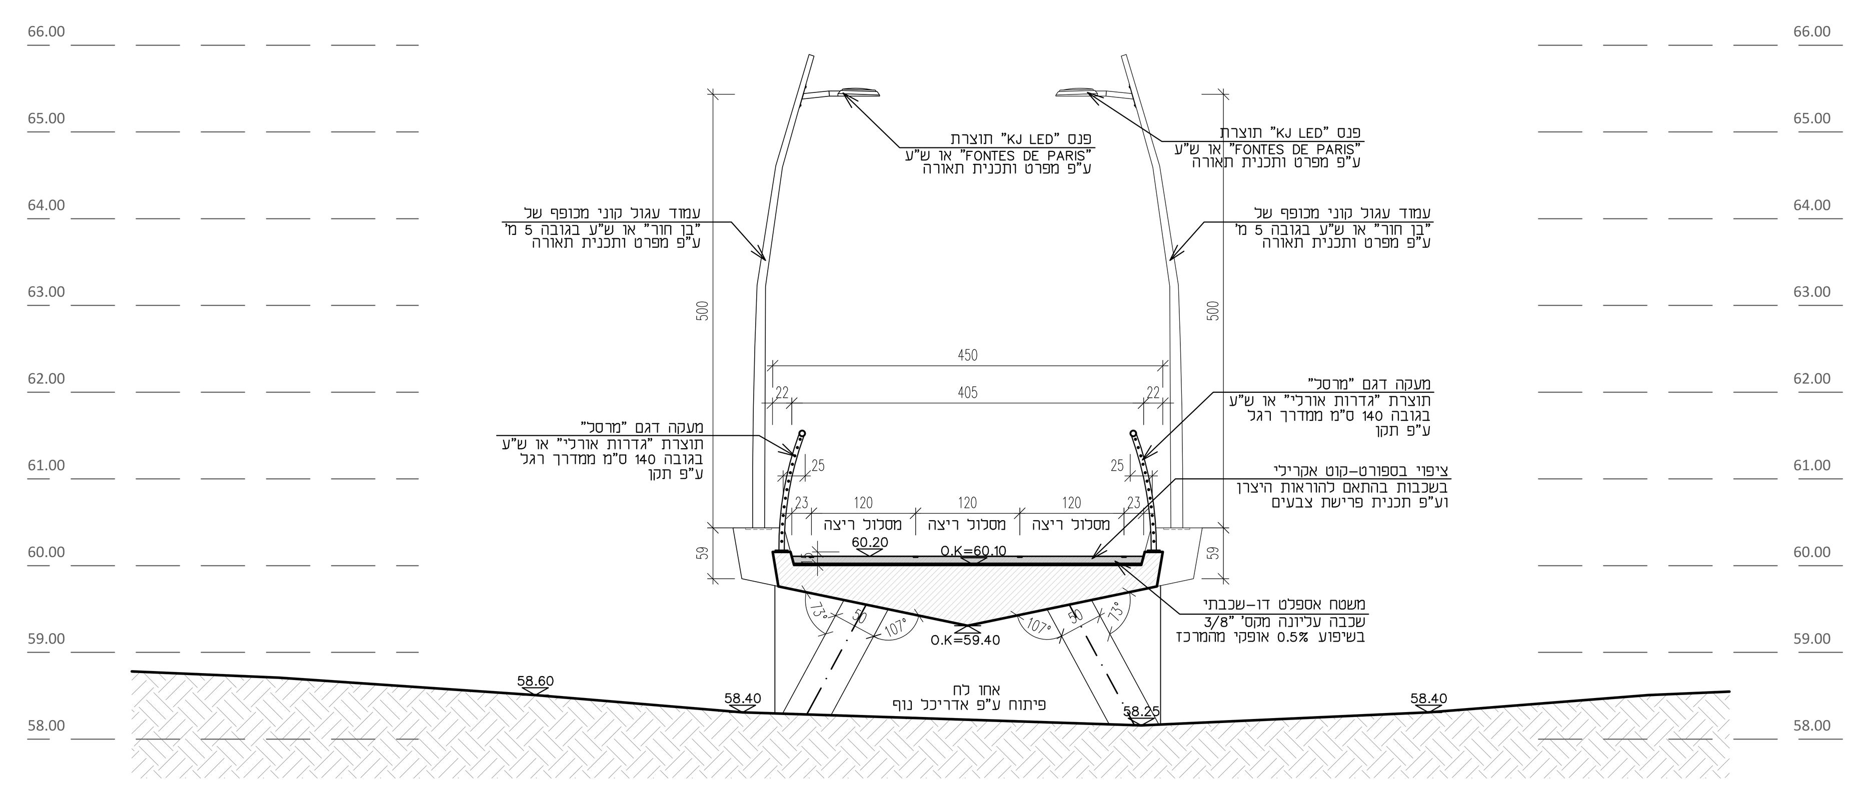

חתך אופייני

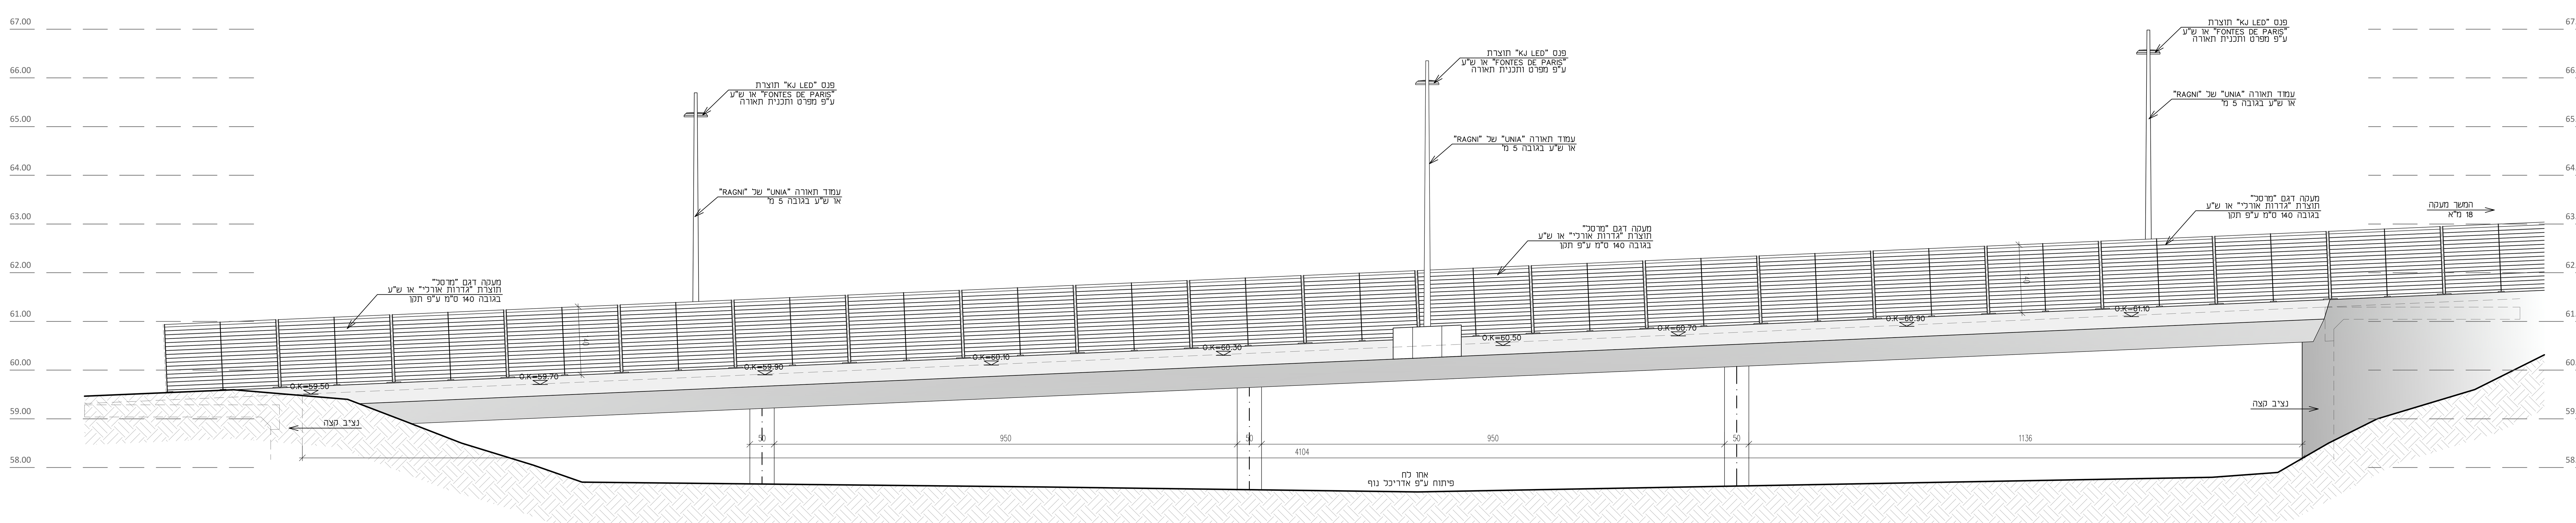

חזית פנימית

יש לקרוא תכנית זו יחד עם תכנית קונסטרוקציה
יש לקרוא את הנחיות המהנדס טרם ביצוע

הערות:

- ביצוע אלמנטי קונסטרוקציה ע"פ הנחיות המהנדס בלבד.
- פרטי מסגרות בניין - ראה תכנית קונסטרוקציה.
- יש לקרוא את המפרט הטכני המצורף, אשר מהווה את הנחיות הביצוע לתכנית זו.
- אינסטלציות יש לקרוא יחד עם תכנית אינסטלציה ותכנית פרישות.
- אין לשנות הוראות תכניות זו ללא אישור בכתב מהאדריכל.
- ריצוף - ראה תכנית פרישות.
- באחריות קבלן הביצוע לעמוד בכל דרישות הבטיחות של האתר ועובדיו, כמתחייב בחוק.
- פרטי פיתוח לביצוע - בהתאם להנחיות אדריכל הנוף.
- כל פרטי המעקות, אורכים וגבהים יבוצעו בהתאם לאישור סופי של יועץ בטיחות הפרויקט.
- יעשה שימוש בצבעים בריאים ע"פ מפרט בניה ירוקה - בעלי VOC נמוך.
- מוצרים כגון לוחות גבס, אקווה פאנל, תקרות אקוסטיות וכד' יהיו בעלי תו תקן ירוק וע"פ מפרט בניה ירוקה.
- רשימת כלים לקבועות סניטריות - ראה מפרט תגמירים.
- רשימת חומרי גמר משלימים - ראה מפרט תגמירים.

תפוצה: | תאריך: 27.07.22 | העבר באמצעות: נייר

תאריך:	הוצאה:	מהות השינוי:
27.07.22		מכרז

אין להסתמך על המידות המופיעות בשרטוטים. על המבצע לבדוק את המידות בשטח בכל מקרה של אי התאמה במידות יש לידע את האדריכל.

זכויות היוצרים שמורות לאדריכל. אין לערוך, לשנות או לבצע כל שימוש בתכנית זו ללא הסכמה או קבלת אישור של האדריכל.

פארק הספורט שוהם

המזמין:
מועצה מקומית שוהם

שם התכנית:
גשר בטון

גיליון: 32
מס' פרויקט: 118-06.18
מהדורה: 0

לעיון	לאישור	למכרז	לביצוע	שירטוט: שני	בקורת: זהר

לאישור המזמין: | קנ"מ: 1:50 | ת.הוצאה: 27.07.22

קו בנוף אדריכלות נוף בע"מ
אלון התבור 21, קיסריה
טל' קווי: 04-6276726
פקס: 04-6276726
kavbanof@kav-banof.co.il

SEGEV שגב architects אדריכלים
רח' הבנקים 8 Ha'Bankim st.8, Haifa
טל' קווי: Tel: 04-8104545
פקס: Fax: 04-8104547
נייד: Handy: 054-6340525
zohar@segev-arch.com