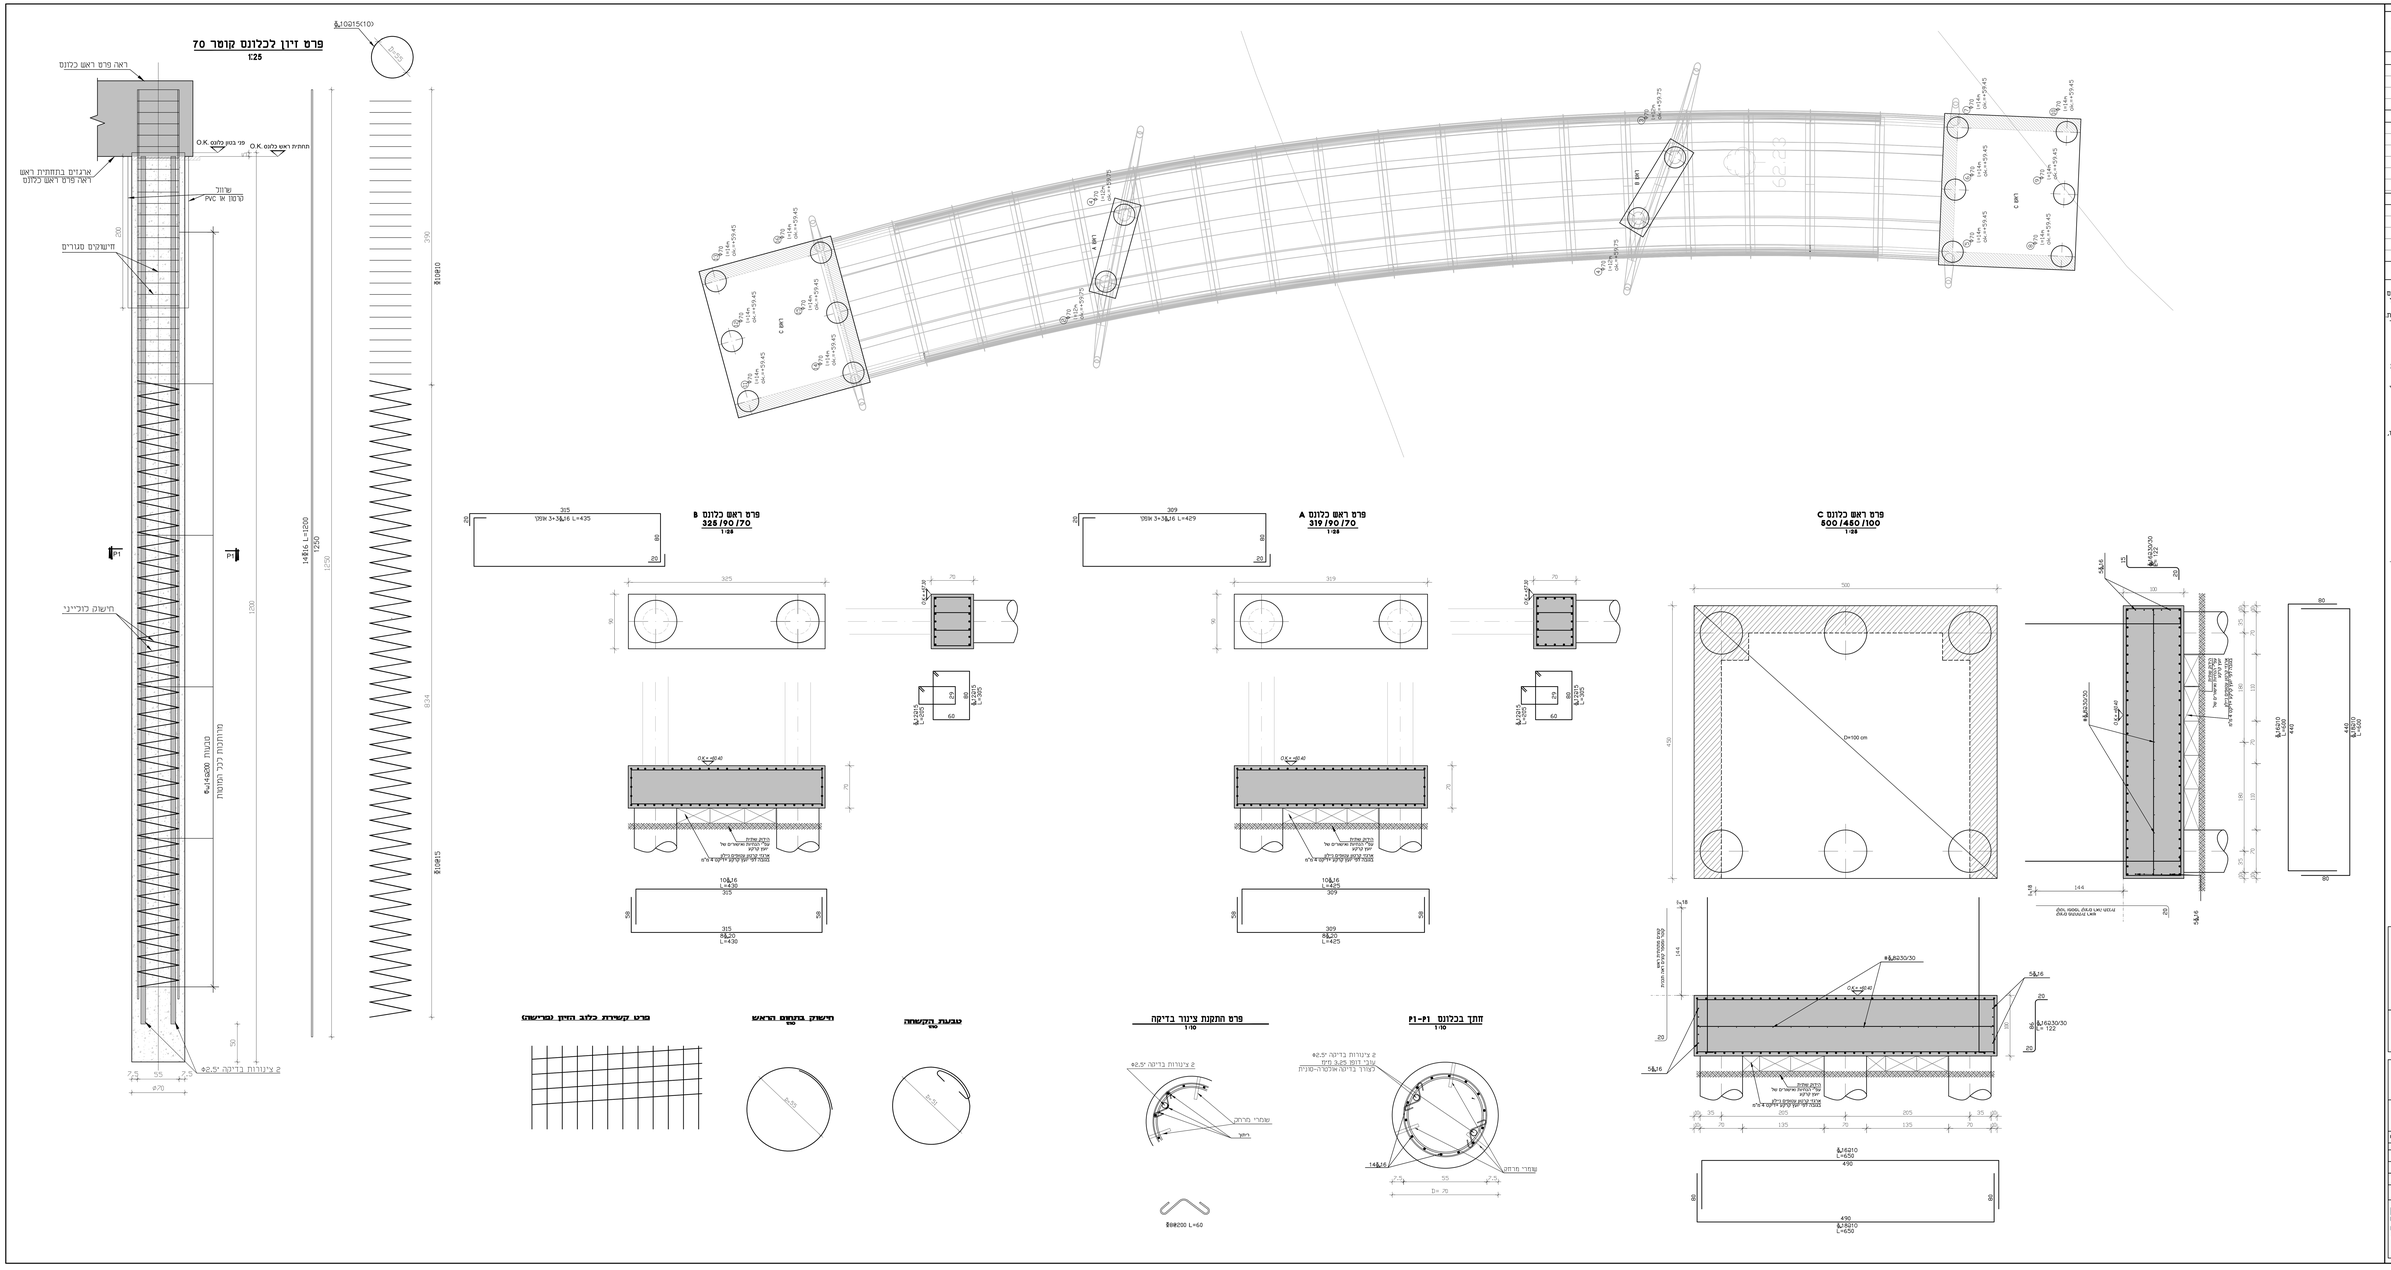

המבצע אחראי לבדיקת המידות ולהתאמתן בפועל.
על המבצע לבצע את כל המידות ועל כל טעות או אי
דיוקה יידיע למתכנן.
אין לבצע מידות ע"פ מדידה מהשרטוט.

מהדורא		
בטון מזמשך	00/00/00	
בטון מפסיק	00/00/00	
בטון מזמזם	00/00/00	
חוק הקמה		

רשימה		
שם	תאריך	