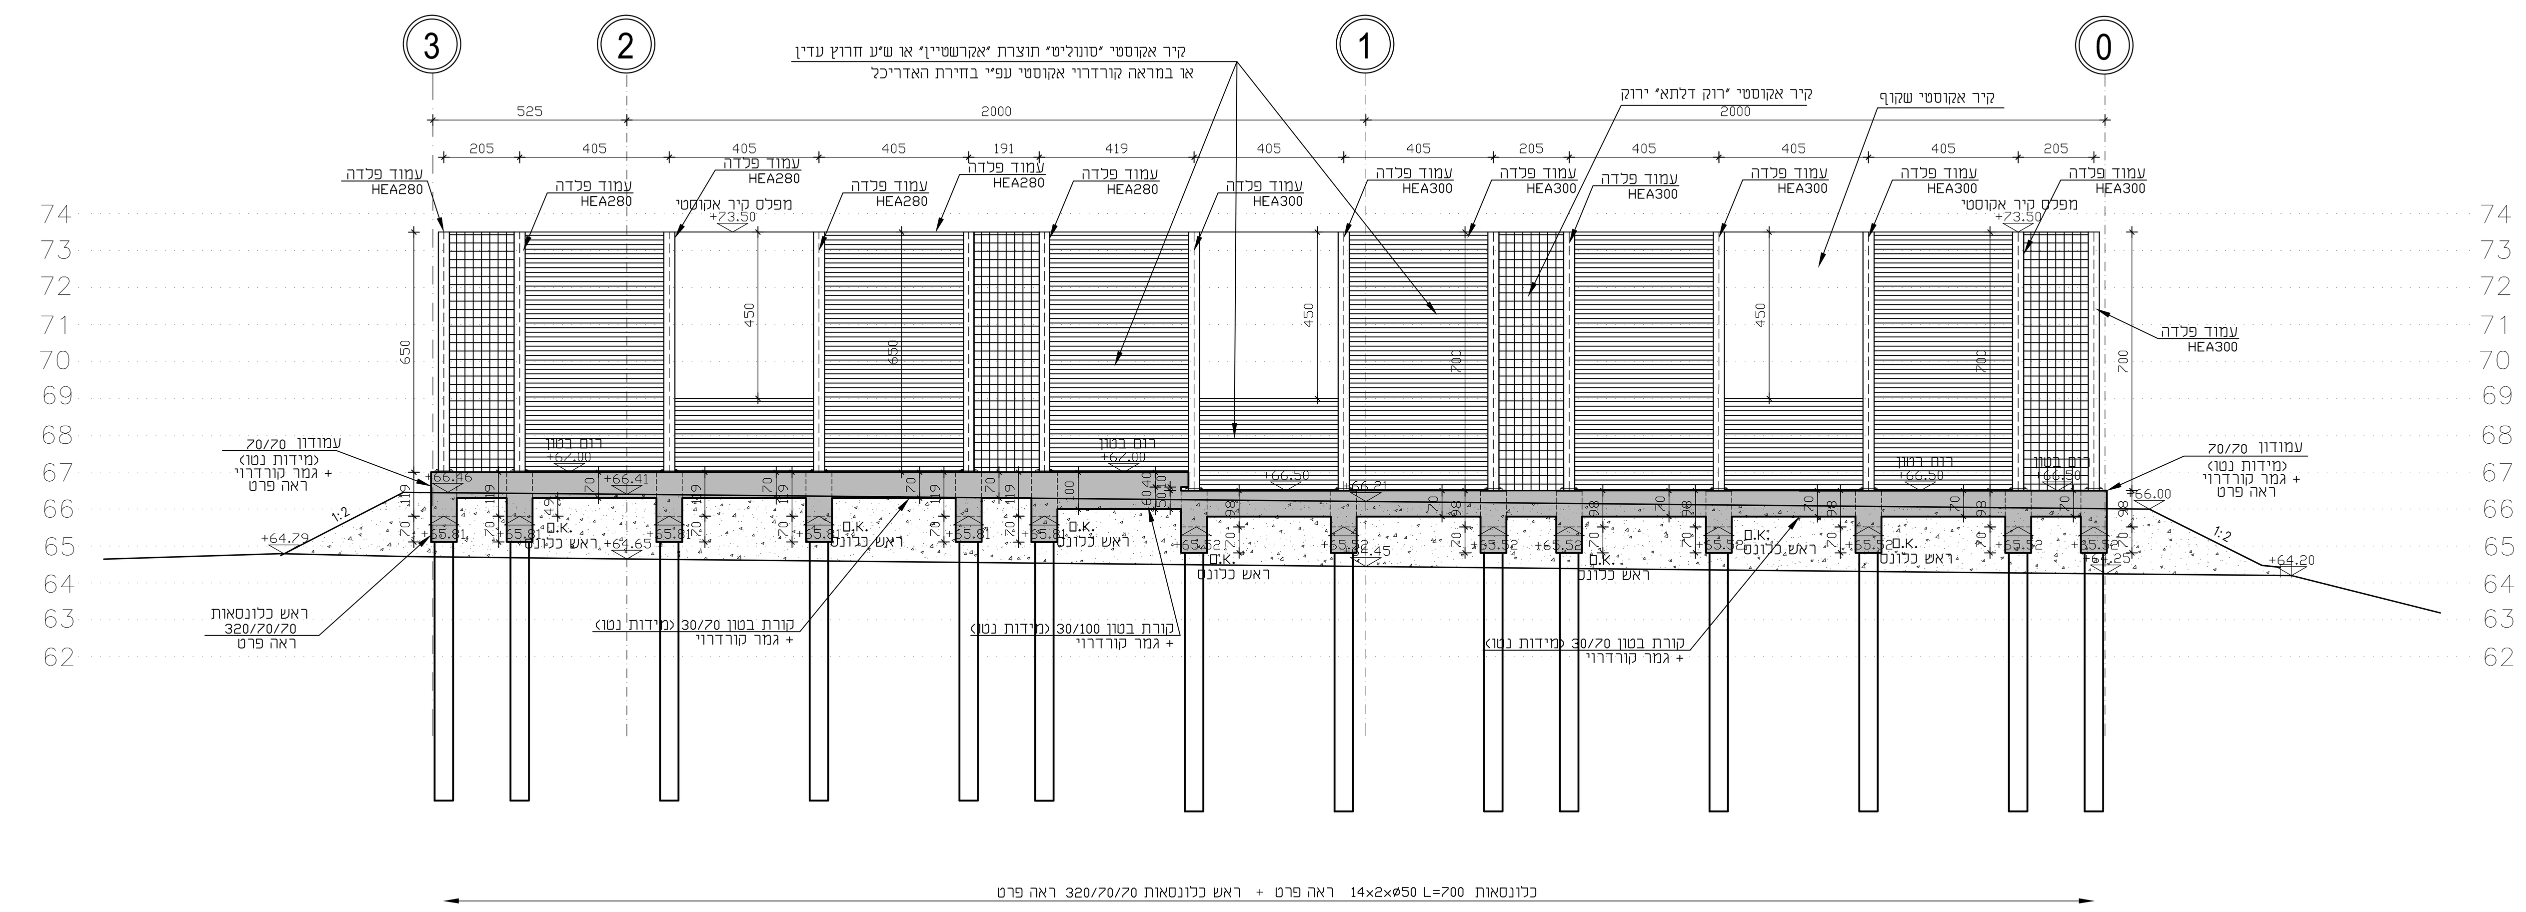

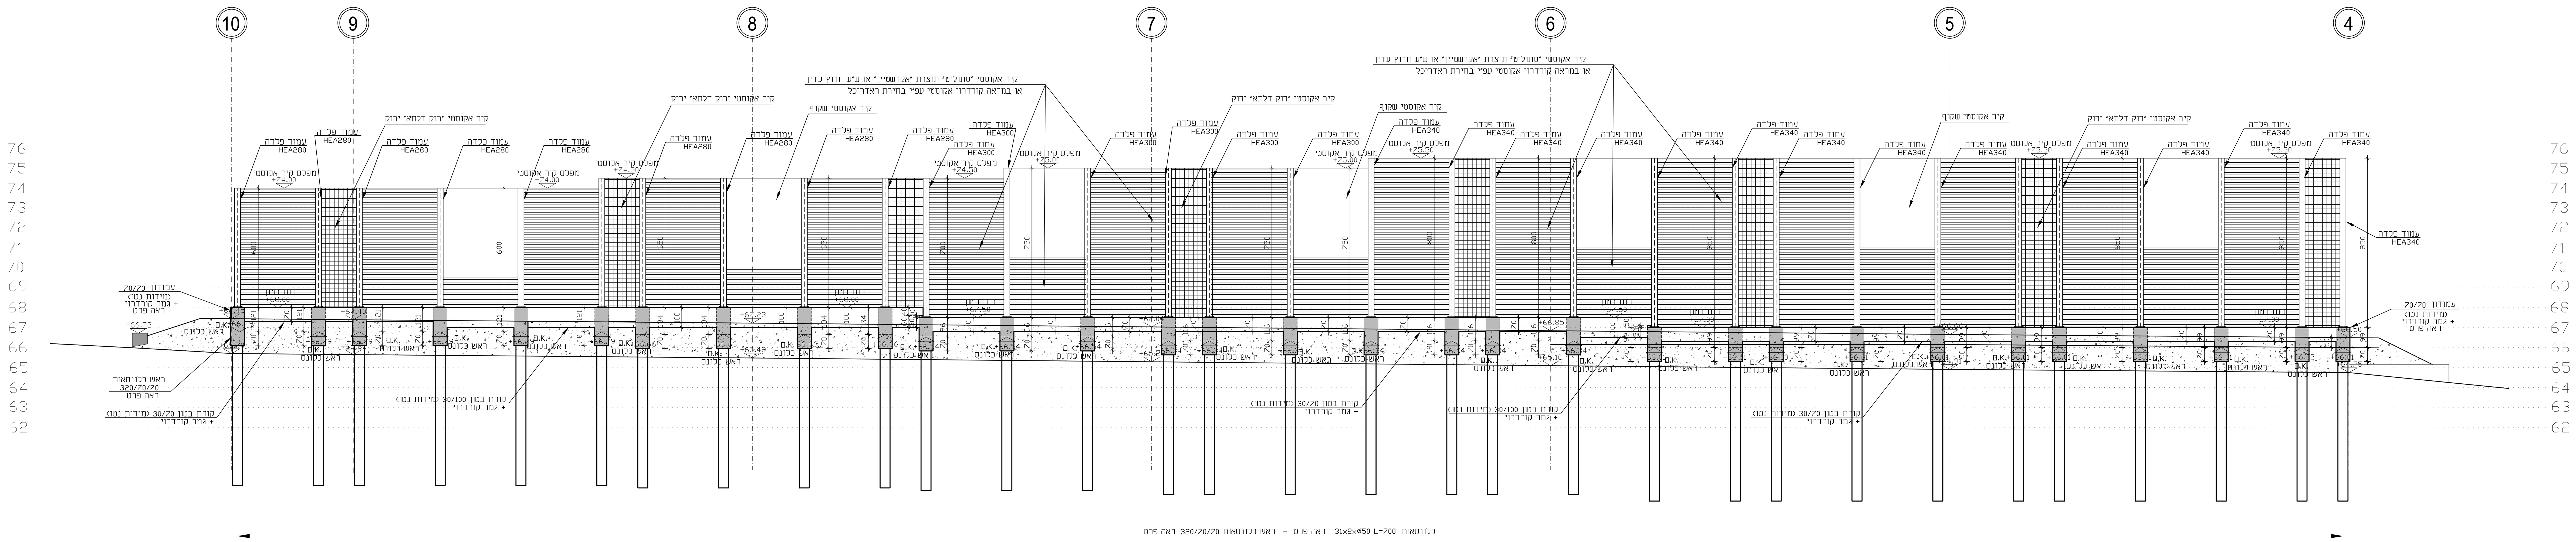

סימנים

- עמוד ממשיך
- עמוד מפסיק
- עמוד מתחיל
- חתך מקומי

הערות

1. סוג הבטון ב-30 מינ׳, אלא אם צוין אחרת.
2. זיון: ברזל עגול (Φ); ברזל מצולע רתיך פ-400ת ($Φ_w$);
ברזל מצולע רתיך פ-500ת ($Φ_w$);
רשתות מרותכות מצולעות משוכות בקר (Φ) לפי ת״י.
3. אביזרי חשמל׳ אינסי, מיזוג אויר וכו׳ ראה תכנית יועצים.

המבצע אחראי לבדיקת המידות ולהתאמתן במקום. על המבצע לבקר את כל המידות ועל כל אי התאמה יש להודיע למתכנן לפני הביצוע. אין לקבוע מידות ע״י מדידה בתכנית. אין לבצע ללא היתר בנייה מתאים ותקף ו/או על פי תכנית שאיננה מסומנת כתכנית לביצוע.

הפצה

S	
R	
Q	
P	
O	
N	
M	אינסטי
L	אתר
K	מזמין
J	מתאם
I	קרקע
H	מיזוג אויר
G	מעליות
F	בטיחות
E	חשמל
D	קונסט׳
C	תנועה
B	פיתוח
A	אדריכל
00.00.00	תאריך

שינויים

מס׳	תאריך	שינוי
0	00.00.00	

שכונה כ״א שהם

היזם

החברה הכלכלית שהם

אדריכלות

K.S.M

שם התכנית:

קיר אקוסטי
פריסות מציר 0 עד 10

שם הקובץ:

ST-SHOHAM-ACOWALL-PR

מספר התכנית:	תאריך עדכון:
RAE-SHOHAM-ACOWALL-7022	31.05.18

תכנן:	שרטט:	אישר:	שינוי מס׳:
ברק רוקח	שרון	יצחק רוקח	00

לעיון/לאישור	למכרז	לביצוע	קנה המידה:
☒	☐	☐	1:100

גושמ

רוקח & אשכנזי
מהנדסים יועצים בע״מ
רח׳ בורלא 52 ת״א E-mail: RA@RA-RNG.COM
טל׳: 03-6994427 פקס: 03-6995808
WWW.RA-ENG.COM

31.05.2018 -עבודות\1869\PROJECTS\P: אק ״ד\Cons\עדו\FF8D+U\\ PR-AcoWall-Shoham-ST\אקודFF89+U\\