


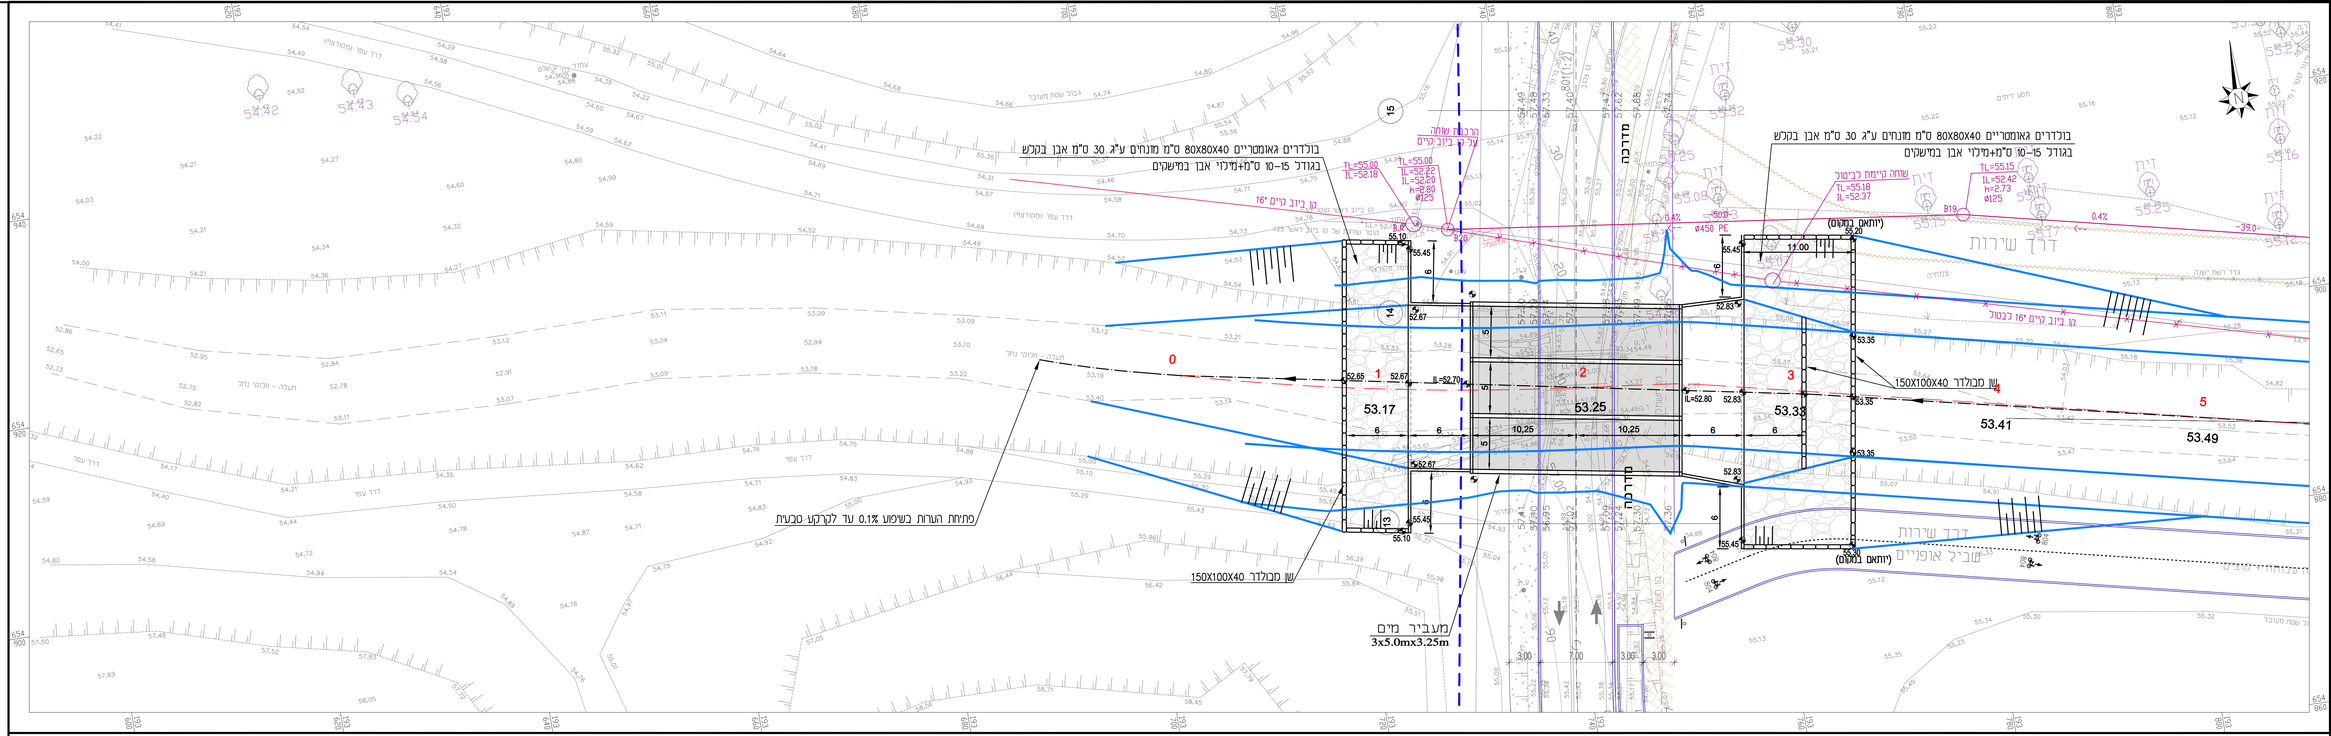


H CAD_DATA 5168-12

| מס. No | שינויים | תאריך DATE | עם המעבה |
|---|---|---|---|

על המבצע לבדוק את התכניות ולבנר את הפרטים למי ביצוע. בכל סתירה של מעות, סתירה, או אי התאמה, עליו להודיע מיד למעבדו של המעבדים האחראי ובלבד הוראות בכתב לביצוע.

הזמין עבודה
החברה הכלכלית לשוהם
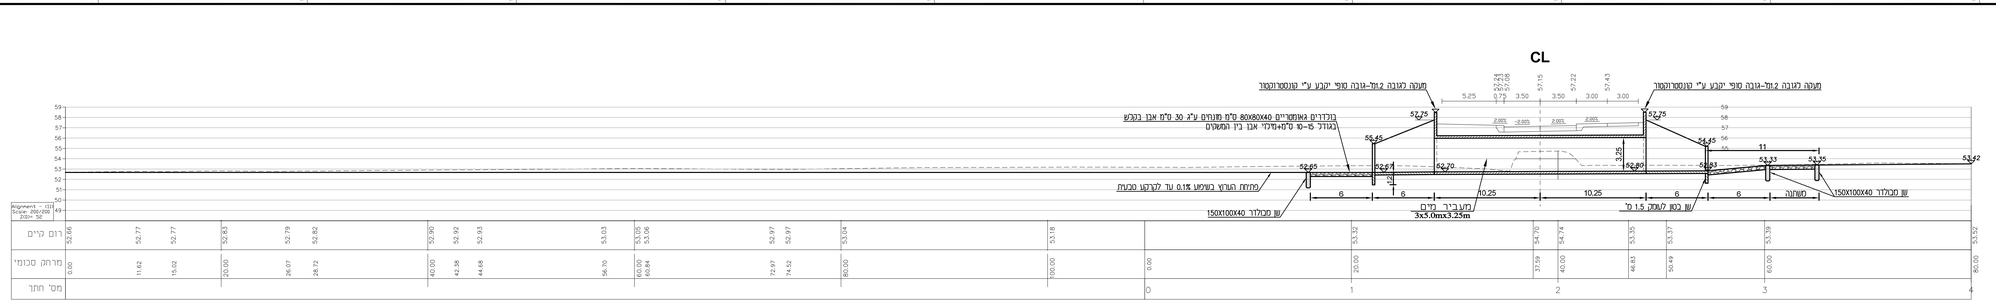
| | | | |
|---|---|---|---|
| לביצוע ○ | לאישור ○ | למכרז ● | לעיון ○ |

שם הפרוייקט: מע"ר שוהם

שם התכנית: TITLE: תנוחה וחתך כאורך
מעביר מים מס. 2 נחל בית עריף

| תכנן | שרטט | ביקר | אישר |
|---|---|---|---|
| י.קוניצר | י.קוניצר | ת. אלגביש | ת. אלגביש |

תכנית מס' 5168-12 קנה מידה משתנה תאריך 27.09.2017


יועץ מים-ביוב-ניקוז-הידרולוגיה
רח' השלכת 3 ת.ד. 441 נשר 36651
HASHIKMA 3 ST., AZUR 58001
TEL.: 03-5584505,4,7 (משרד)
FAX: 03-5584524 (משרד)
office@lavi-natif.co.il
LAVI NATIF ELGAVISH (2014) LTD
WATER, SEWAGE, DRAINAGE, HYDROLOGY
לביא נתיף אלגביש (2014) בע"מ
תכנון מים-ביוב-ניקוז-הידרולוגיה
רח' השלכת 3 ת.ד. 441 נשר 36651
0 B 241 NESHER 3665118
TEL.: 04-8325647 (משרד)
FAX: 04-8327101 (משרד)


C:\Users\Public\Documents\Civil 3D Projects\5168-12\dwg\5168-12.dwg, 27/09/2017 - 13:54