חתך בקורה 30/70(100)
קנ"מ 1:20

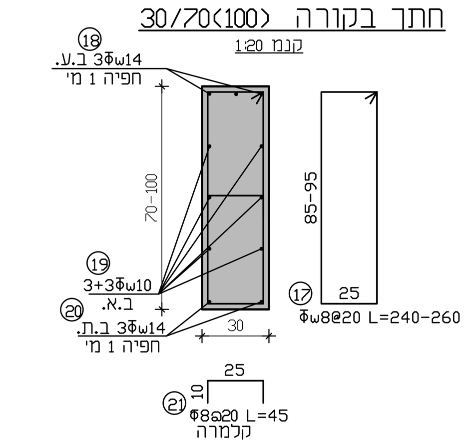

גובה קיר אקוסטי	סוג עמוד פלדה
450 cm	HEA 220
500 cm	HEA 220
550 cm	HEA 280
600 cm	HEA 280
650 cm	HEA 280
700 cm	HEA 300
750 cm	HEA 300
800 cm	HEA 340
850 cm	HEA 340

פרט פני כלונס
קנ"מ 1:20

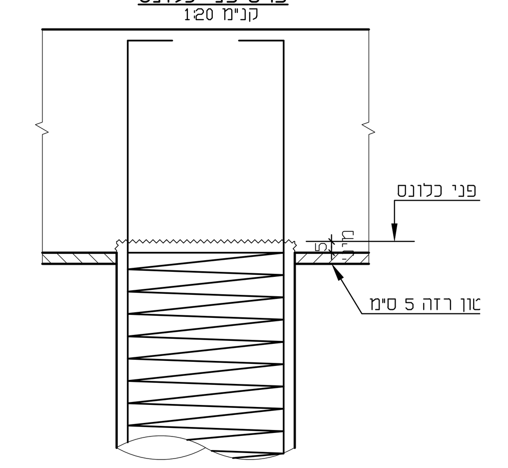

1. סיתות עודף ויישור של פני הכלונס.
2. אם יש פינות שבורות בהיקף, אז יש להגדיל את מפלס הבטון הרזה עד מתחת למפלס כל הפינות השבורות.

פרט 1
פרט חיבור עמוד פלדה לעמוד בטון
עמוד פלדה HEA220
(גובה קיר אקוסטי עד 5 מ')
קנ"מ 1:10
המידות במ"מ

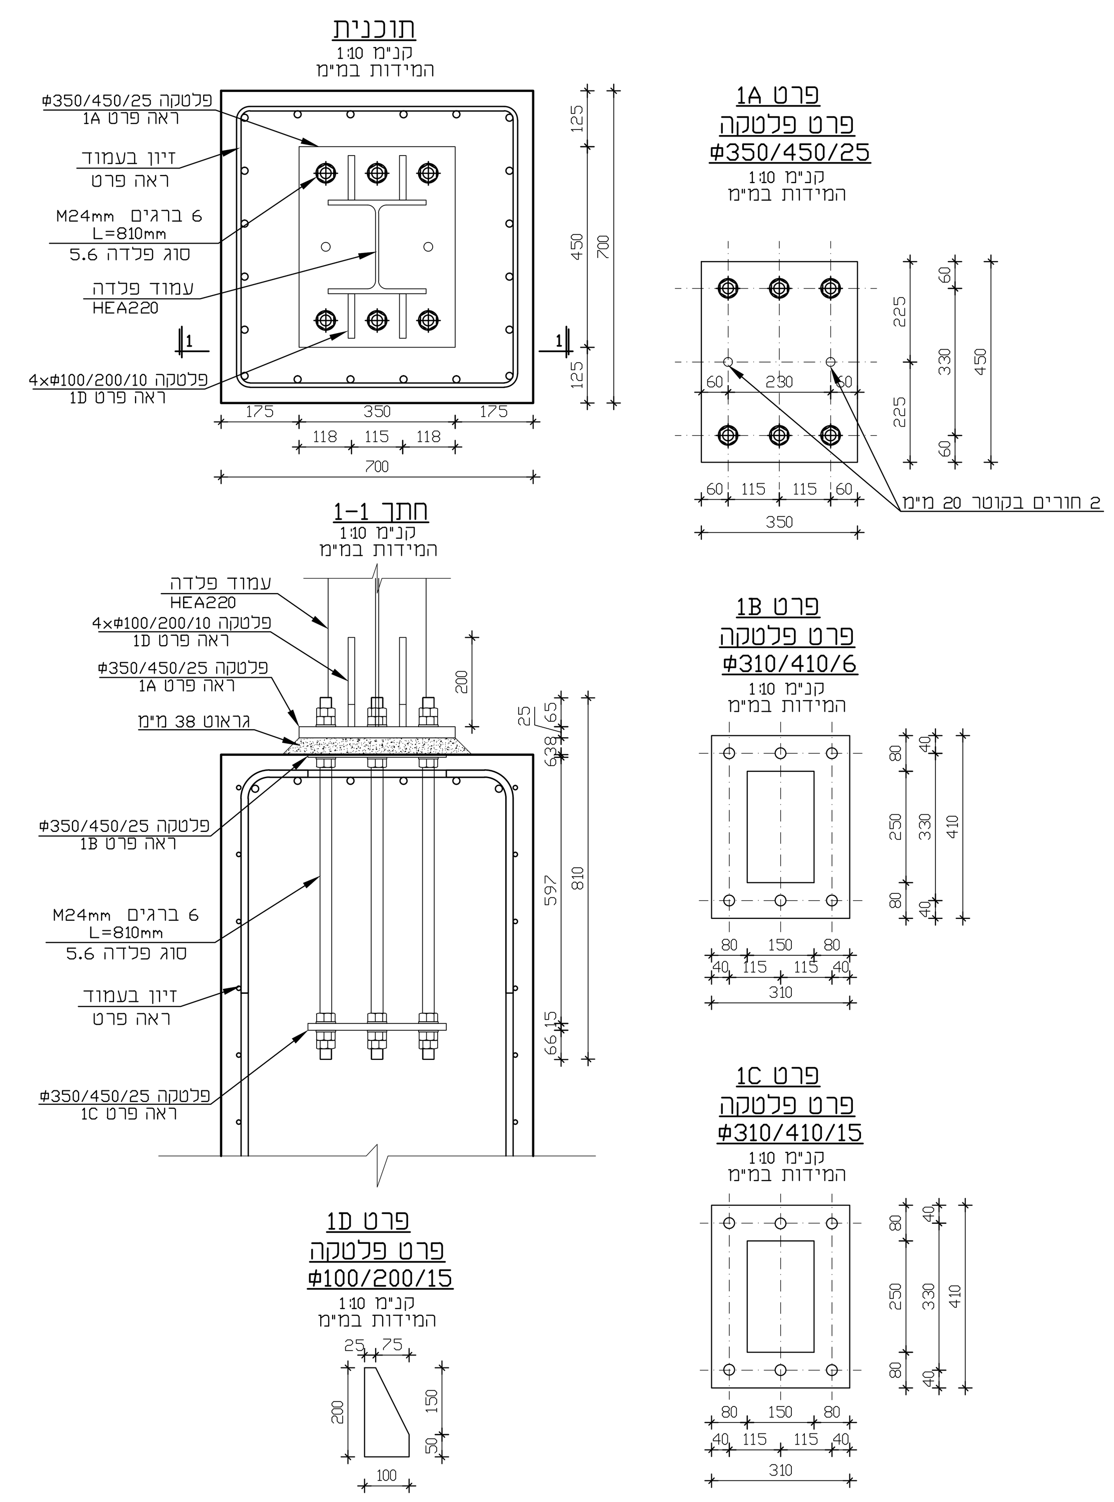

פרט 2
פרט חיבור עמוד פלדה לעמוד בטון
עמוד פלדה HEA280
(גובה קיר אקוסטי 5.5-6.5 מ')
קנ"מ 1:10
המידות במ"מ

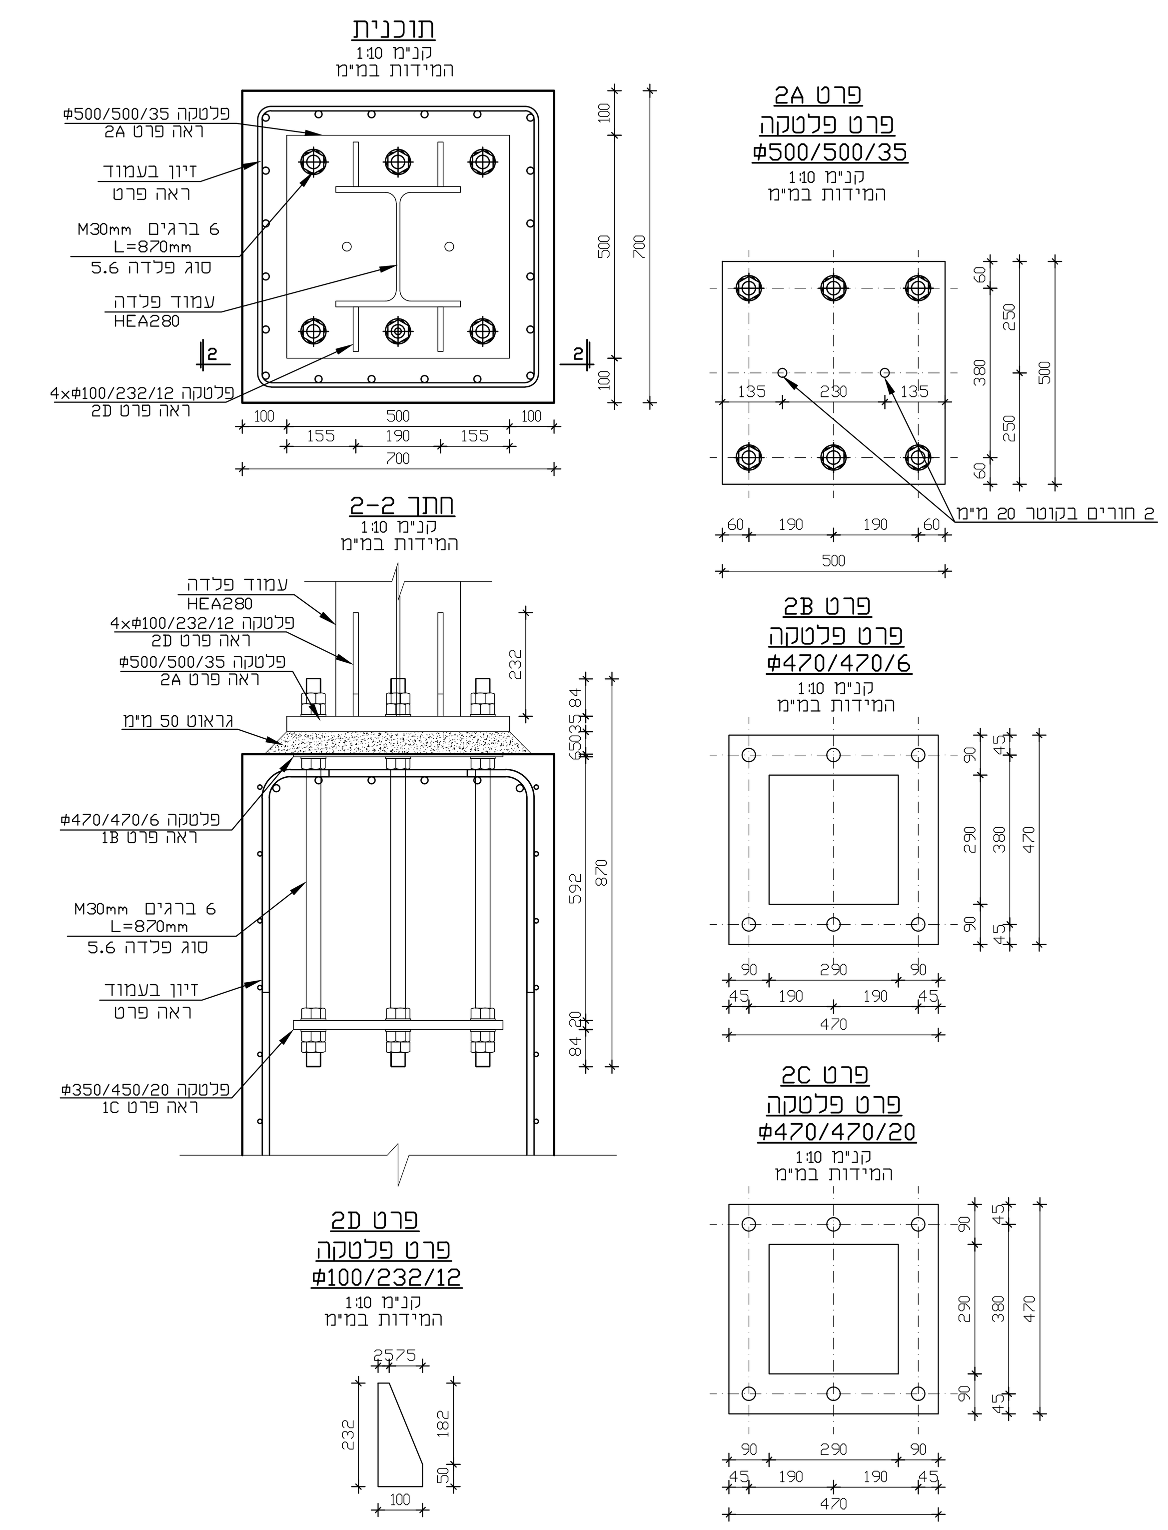

פרט ט
פרט תפר התפשטות בקורה
1:20

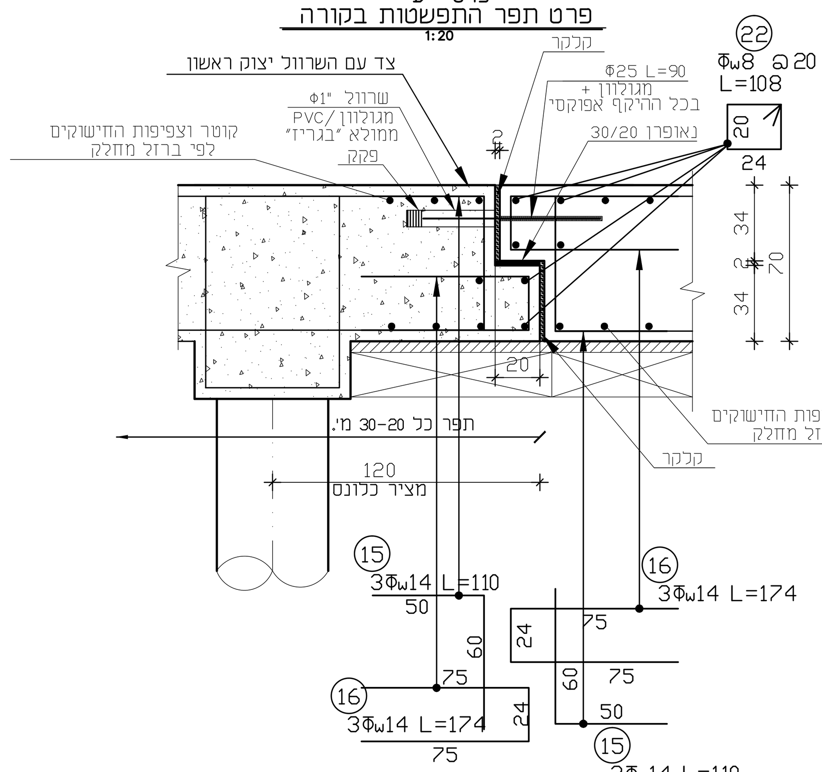

פרט 3
פרט חיבור עמוד פלדה לעמוד בטון
עמוד פלדה HEA300
(גובה קיר אקוסטי 7-7.5 מ')
קנ"מ 1:10
המידות במ"מ

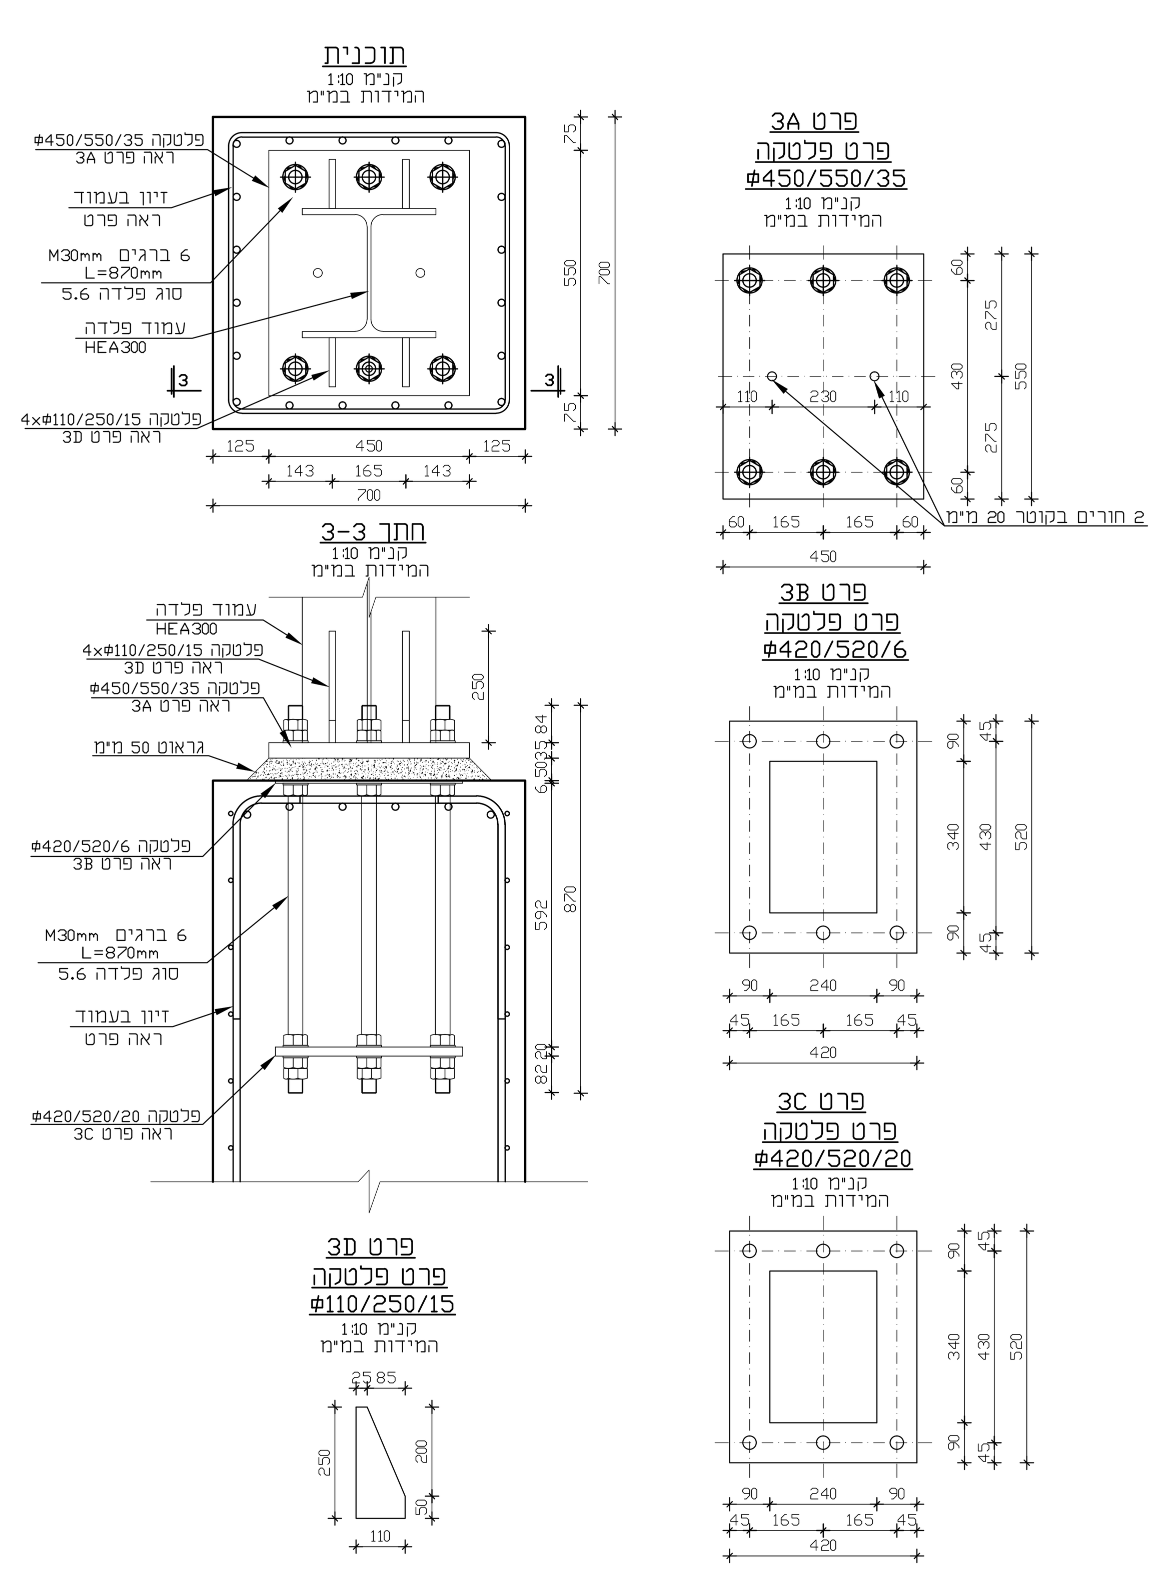

פרט 4
פרט חיבור עמוד פלדה לעמוד בטון
עמוד פלדה HEA340
(גובה קיר אקוסטי 8-8.5 מ')
קנ"מ 1:10
המידות במ"מ

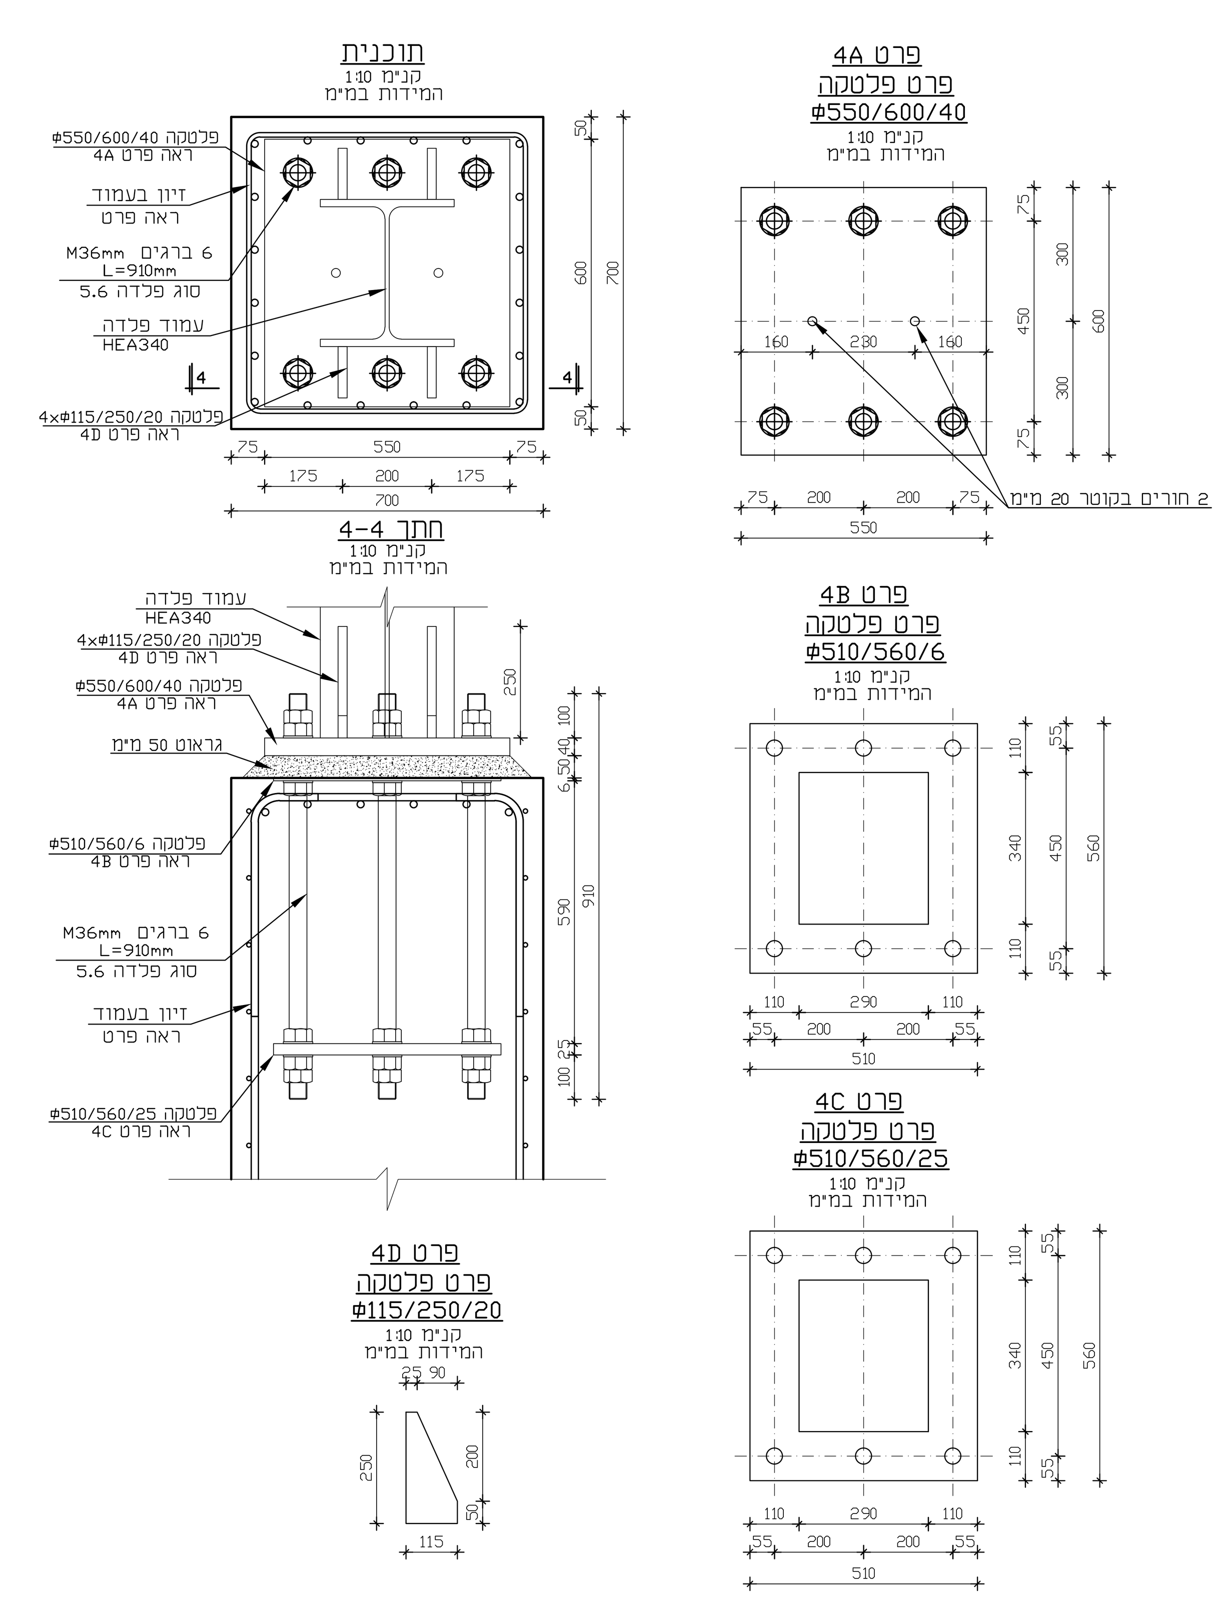

בטבלה שלהלן מפורטים עבור כל רכיבי הבטון בפרוייקט עד מפלס עמודי היסוד:
סוג הבטון והצמנט, סוג המבנה או הרכיב לפי טבלה 3.2 בת"י 466 חלק 1,
יחס מים-צמנט מקסימלית, כמות הצמנט המינימלית, דירוג הסומך ועובי בטון הכיסוי.

מס"ד	רכיב	סוג בטון/ סוג צמנט	סוג המבנה או הרכיב (טבלה 3.2 בת"י 466/1)	יחס מים-צמנט מקסי'	כמות צמנט מינימלית (ק"ג מ"ק)	דירוג הסומך	עובי בטון הכיסוי (מ"מ)
1	בטון הפלסה	ב-20/ CEM-II 42.5N	-	-	-	S5	-
2	קירות בטון מזוין ויסודות	ב-30/ CEM-II 42.5N	3	0.60	270	S5	50

סימנים
- עמוד ממשיך
- עמוד מפסיק
- עמוד מתחיל
- חתך מקומי

הערות
1. סוג הבטון ב-30 מינ', אלא אם צוין אחרת.
2. זיון: ברזל עגול (Φ), ברזל מצולע רתיך פ-400ם (Φw), ברזל מצולע רתיך פ-500ם (Φw), רשתות מרותכות מצולעות משוכות בקר (Φ) לפי ת"י.
3. אביזרי חשמל, אינס', מיזוג אויר וכו' ראה תכנית יועצים.

המבצע אחראי לבדיקת המידות ולהתאמתן במקום. על המבצע לבקר את כל המידות ועל כל אי התאמה יש להודיע למתכנן לפני הביצוע. אין לקבוע מידות ע"י מדידה בתכנית. אין לבצע ללא היתר בנייה מתאים ותקף ו/או על פי תכנית שאיננה מסומנת כתכנית לביצוע.

תיאום
אינסטי	
אתר	
מזמין	
מתאם	
קרקע	
מיזוג אויר	
מעליות	
בטיחות	
חשמל	
אקוסטי	
תנועה	
פיתוח	
אדריכל	
תאריך	00.00.00

שינויים
מס'	תאריך	שינוי
0	00.00.00	

שכונה כ"א שהם

היזם: החברה הכלכלית שהם

אדריכלות: K.S.M

שם התכנית: קיר אקוסטי פרטים

שם הקובץ: ST-SHOHAM-ACOWALL-TS

מספר התכנית: RAE-SHOHAM-ACOWALL-7024

תאריך עדכון: 31.05.18

תכנן:	שרטט:	אישר:	שינוי מס:
ברק רוקח	שרון	יצחק רוקח	00

לעיון/לאישור	למכרז	לביצוע	קנה המידה:
X			1:10 1:20

רוקח & אשכנזי
מהנדסים יועצים בע"מ
רח' בורלא 52 ת"א E-mail: RA@RA-RNG.COM
טל': 03-6994427 פקס: 03-6995808
WWW.RA-ENG.COM