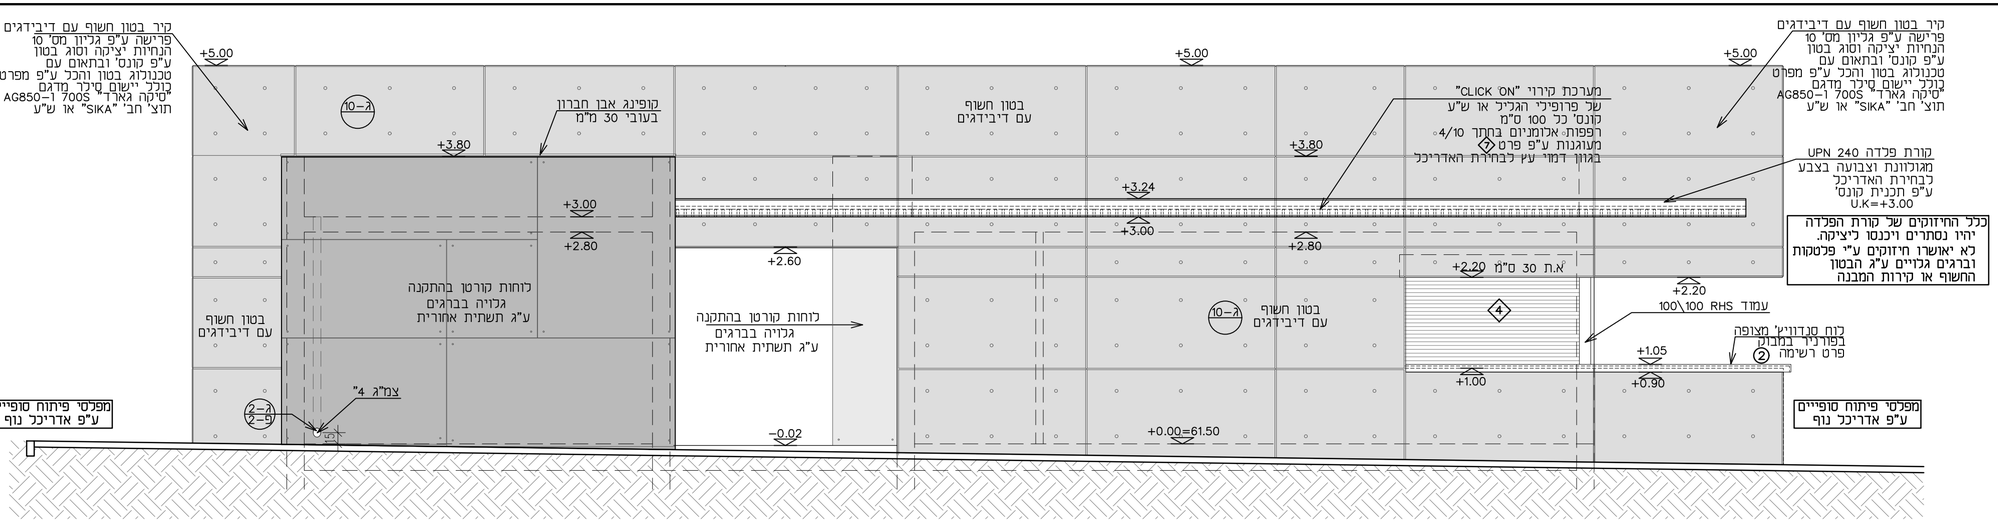

חזית צפונית
קנ"מ 1:50

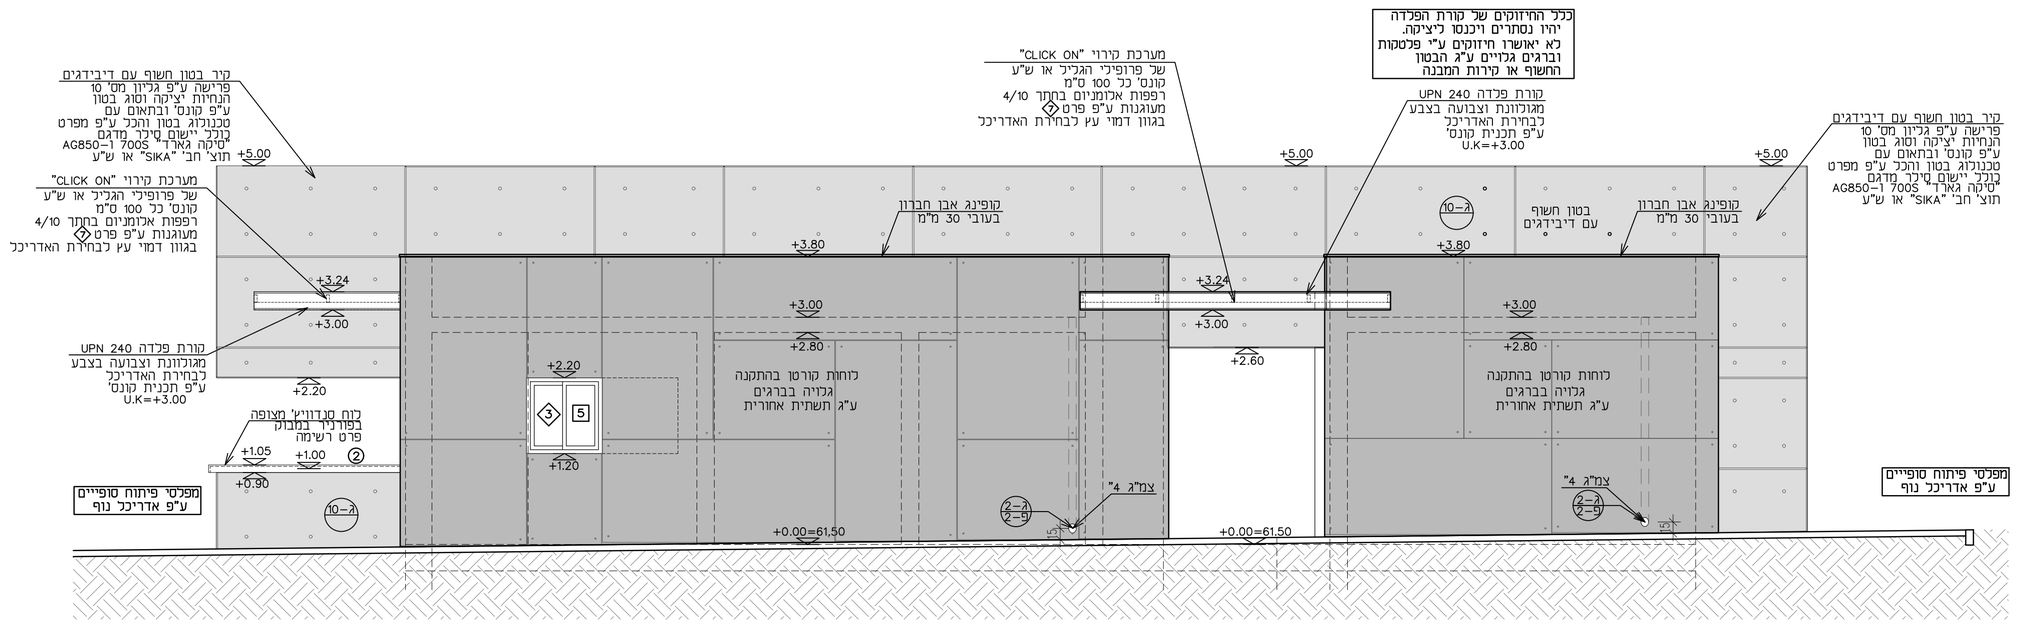

חזית דרומית
קנ"מ 1:50

הקבלן יכין תוכנית SHOP DRAWINGS לאישור האדריכל

הערות:

–ביצוע אלמנטי קונסטרוקציה ע"פ הנחיות המהנדס בלבד.
–פרטי מסגרות בניין – ראה תכנית קונסטרוקציה.
–מידות הפתחים הן מידות נטו לביצוע החלון. יש לקרוא יחד עם רשימת אלומיניום.
–יש לתאם את מידת הבניה של הדלתות עם דרישת היצרן.
–כל החדרים הרטובים יאטמו בהתאם למפרטים המצורפים.
–מפלס אדן החלון יהווה את ה–UK של החלון.
–יש לקרוא את המפרט הטכני המצורף, אשר מהווה את הנחיות הביצוע לתכנית זו.
–אין לשנות הוראות תכנית זו ללא אישור בכתב מהאדריכל.
–באחריות קבלן הביצוע לעמוד בכל דרישות הבטיחות של האתר ועובדיו כמחוייב בחוק.
–פרטי פיתוח לביצוע ימסרו טרם תחילת העבודות.
כל פרטי המעקות, אורכים וגבהים יבוצעו בהתאם לאישור סופי של יועץ בטיחות הפרויקט.

תפוצה:	מזמין:	מנהל הפרויקט:	אדריכל:	קונסטרוקטור:	מהנדס חשמל:	מהנדס תברואה	יועץ בטיחות:	יועץ נגישות:	יועץ אש	קבלן:	פיקוח	הועבר באמצעות:
13.03.22												מייל
26.05.22												מייל
20.06.22												מייל
05.09.22												מייל

תאריך:	הוצאה:	מהות השינוי:
05.09.22	0	למכרז
20.06.22	0	למכרז
26.05.22	R2	שינוי המבנה ע"פ דרישה
13.03.22	R1	סט תוכניות ראשוני

אין להסתמך על המידות המופיעות בשרטוטים. על המבצע לבדוק את המידות בשטח בכל מקרה של אי התאמה במידות יש לידע את האדריכל.

זכויות היוצרים שמורות לאדריכל. אין לערוך, לשנות או לבצע כל שימוש בתכנית זו ללא הסכמה או קבלת אישור של האדריכל.

פארק הספורט שוהם

המזמין:

שם התכנית:

חזיתות

גיליון: 3

מהדורה: 0

מס' פרויקט: 118-06.18

שירטוט בקורת: לעיון | לאישור | למכרז | לביצוע | שני | זהר

קנ"מ: 1:50

ת.הוצאה: 05.09.22

לאישור המזמין:

אדריכלות

SEGEV שגב אדריכלים architects
רח' הבנקים 8, חיפה HaBankim st.8, Haifa
טל' קווי: Tel: 04-8104545
פקס: Fax: 04-8104547
נייד: Handy: 054-6340525
zohar@segev-arch.com