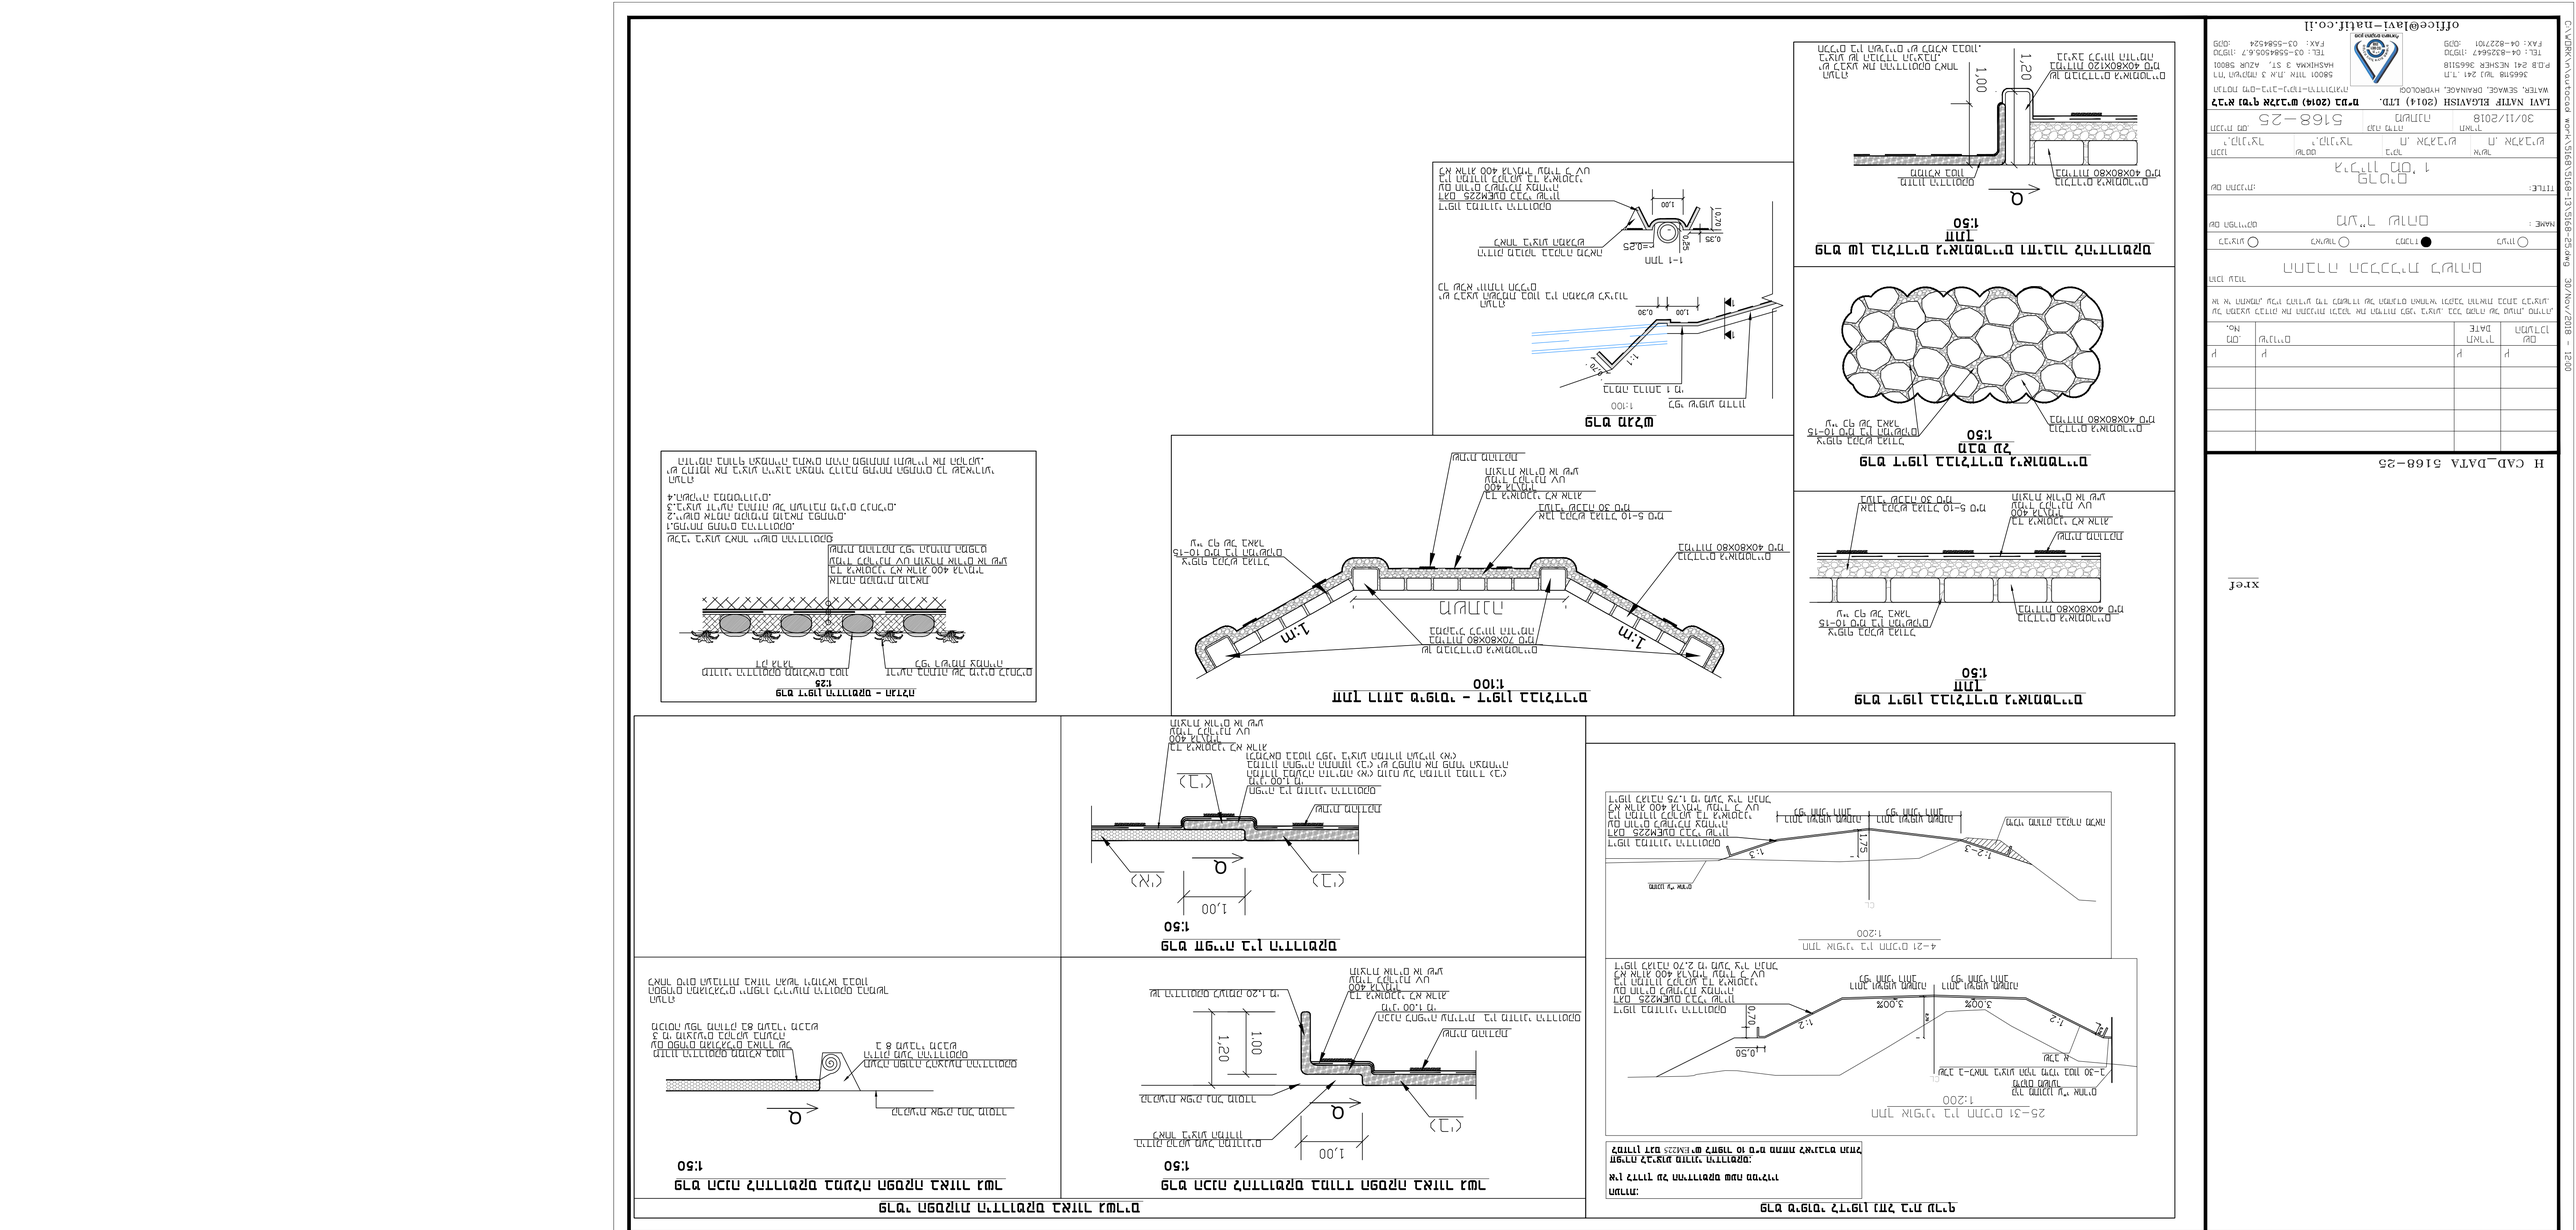
H CAD_DATA 5168-25
xref
LAVI NATIF ELGAVISH (2014) LTD.
לבי נטיף קרן אלגביש (2014) בע"מ
WATER, SEWAGE, DRAINAGE, HYDROLOGY
הידרולוגיה-תיעול-ביוב-מים-הידרולוגיה
TEL.: 03-5684554 ,03-5684505/6/7 :טל'
FAX: 04-8227101 ,03-5684524 :פקס
office@lavi-natif.co.il
שם הפרויקט: PROJECT NAME
מתקני תברואה לבתים
שם השרטוט: DRAWING NAME
פרטים 1
TITLE:
מס' תכנית: DWG NO.
5168-25
מהדורה REVISION
30/11/2018
מס' גיליון SHEET NO.
1
סה"כ גיליונות TOTAL SHEETS
1
מספר פרויקט PROJECT NO.
מתאריך DATE
מהדורה REVISION
מס. NO.
תיאור DESCRIPTION
DATE
REVISION
NO.
1
30/11/2018
1
מתקן טיהור ביולוגי מסוג אוורור ממושך לשפכים ביתיים בספיקה של עד 10 מ"ק ליום