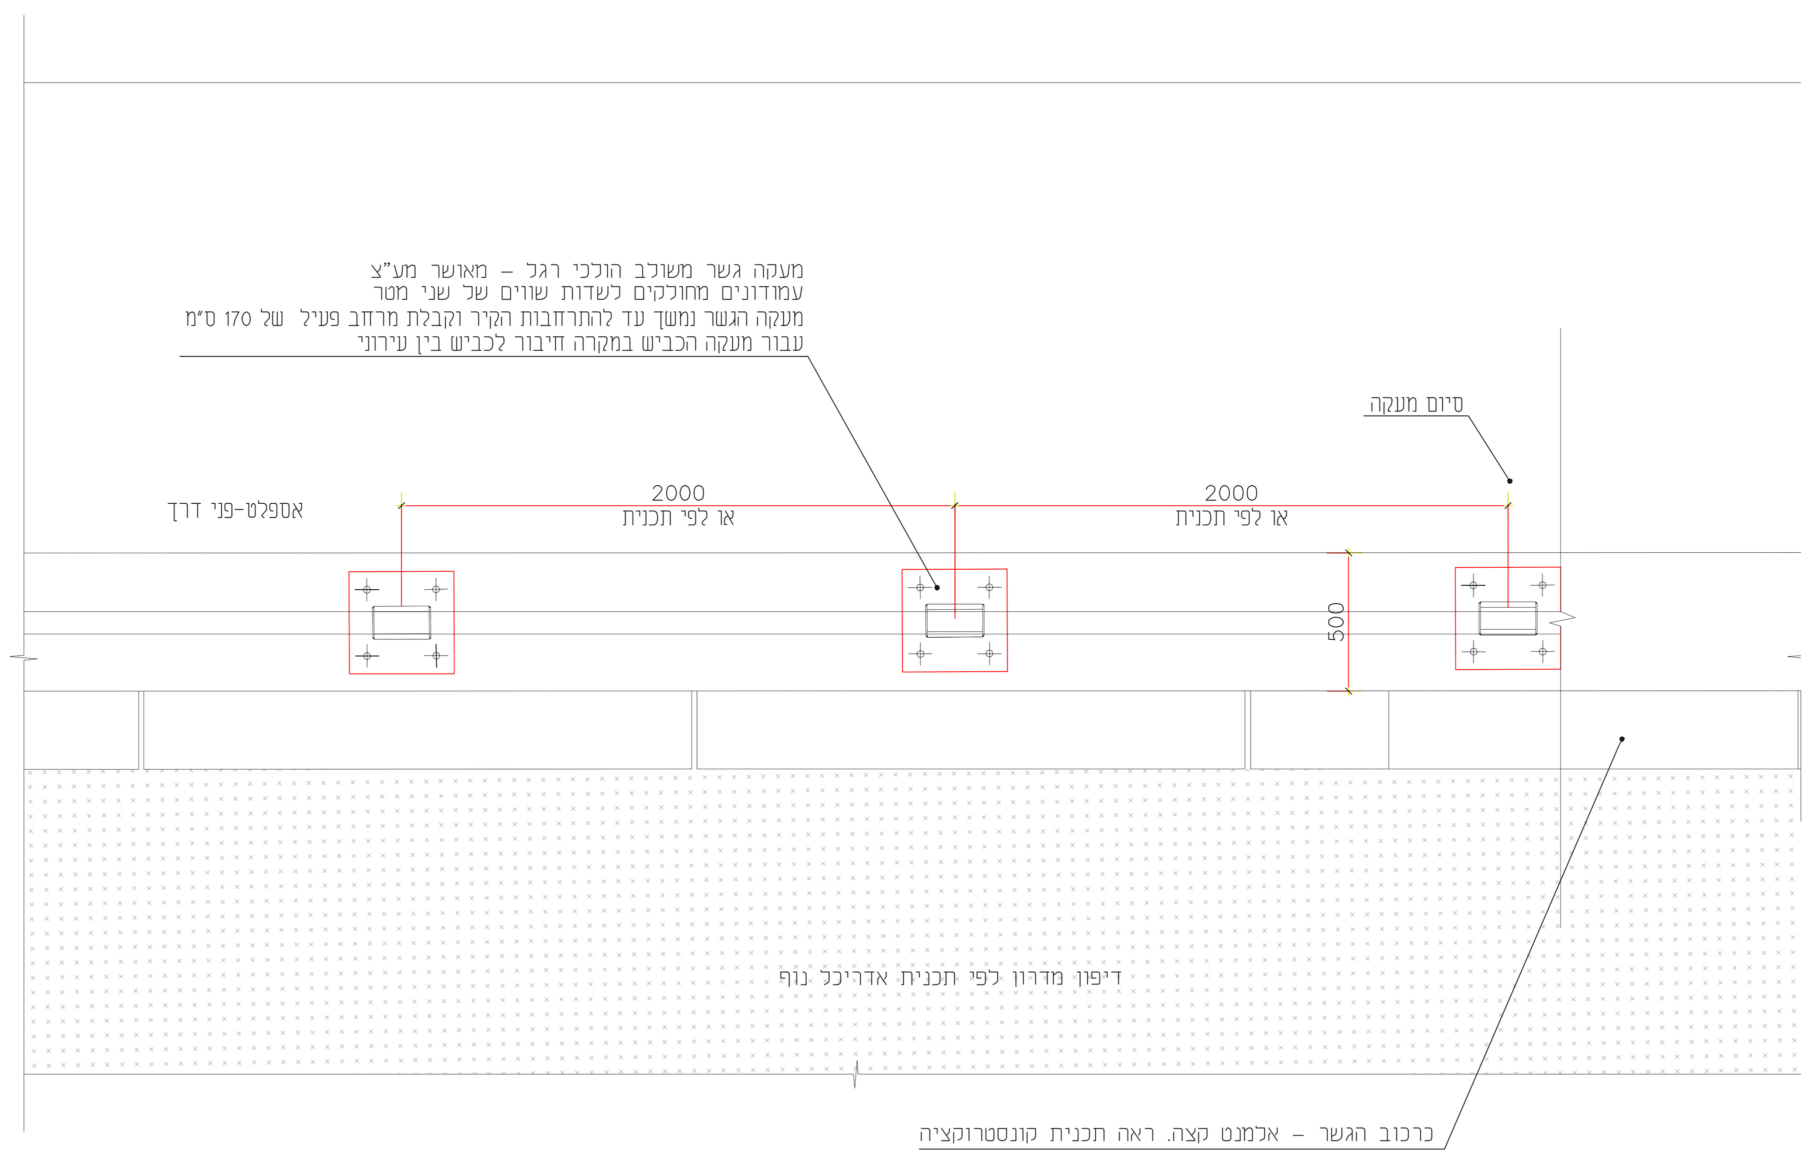

מבט על מעקה הגשר
קנ"מ 1:20

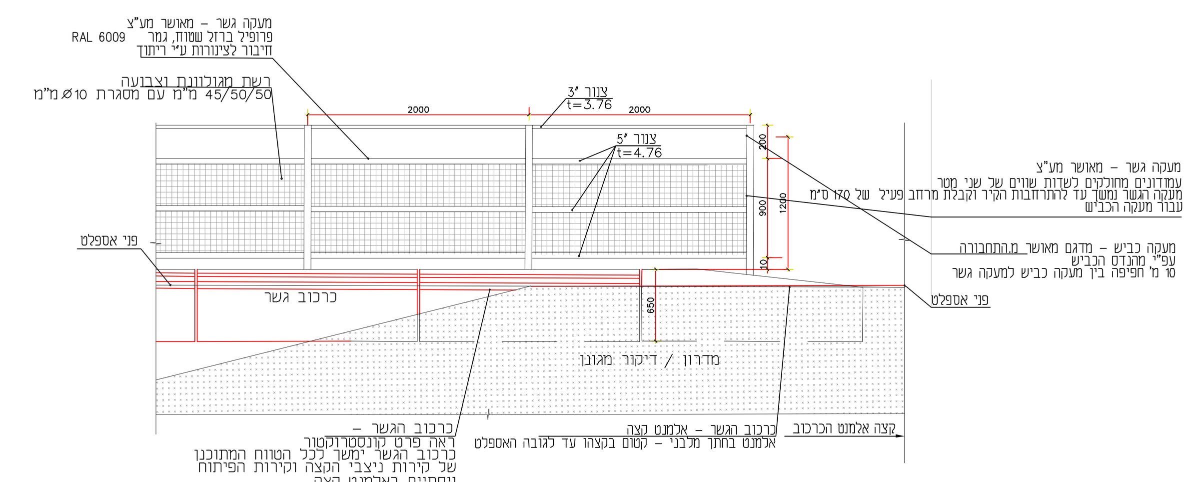

מבט חזית מעקה הגשר
קנ"מ 1:50

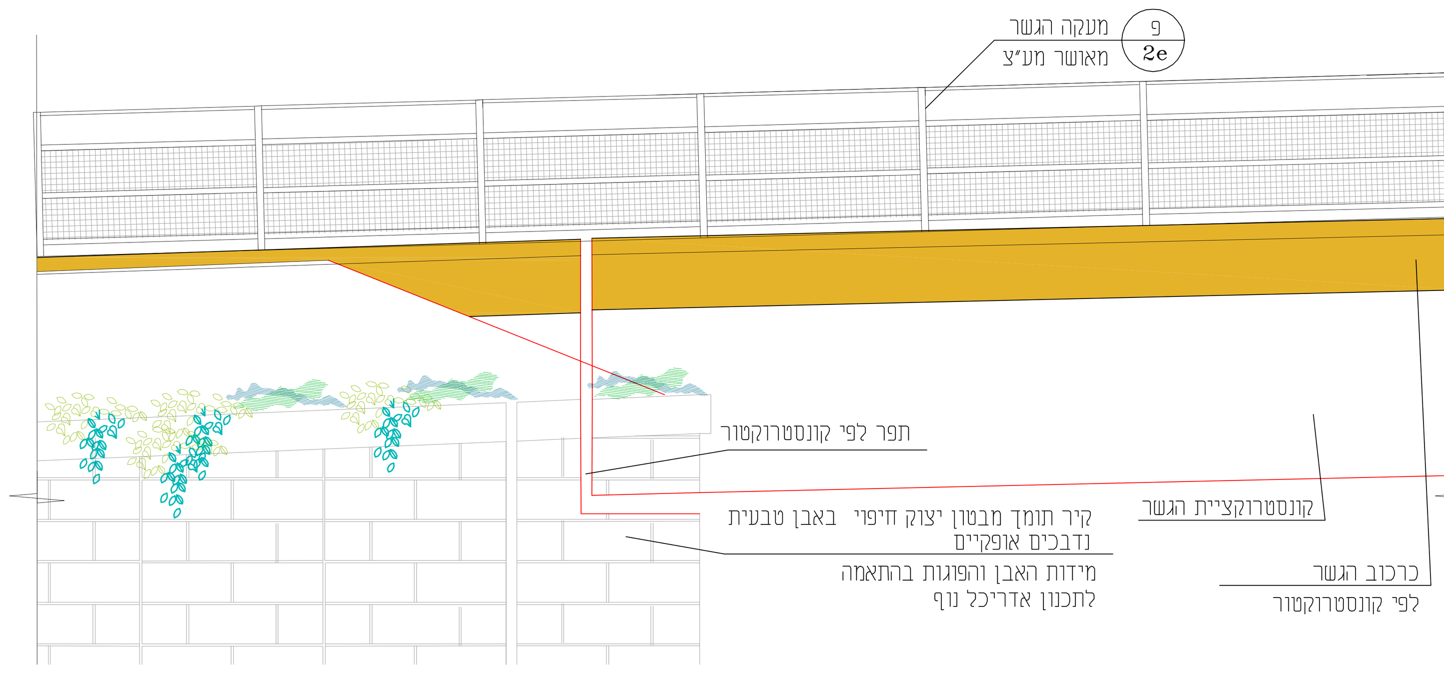

מבט צד מעקה הגשר
קנ"מ 1:20

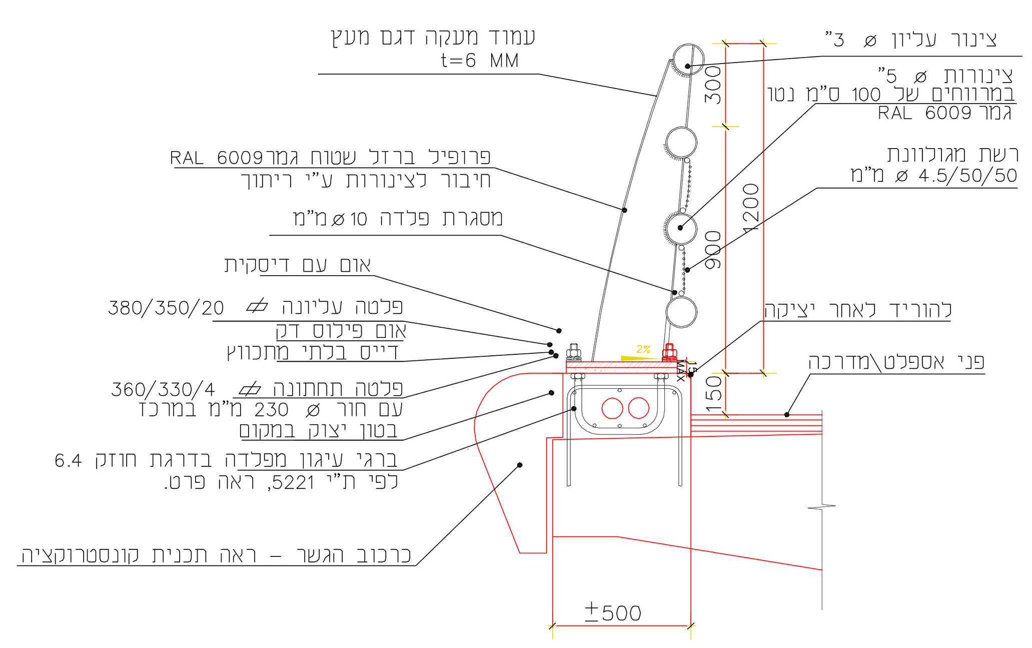

פרט כרכוב ומעקה הגשר
קנ"מ 1:20

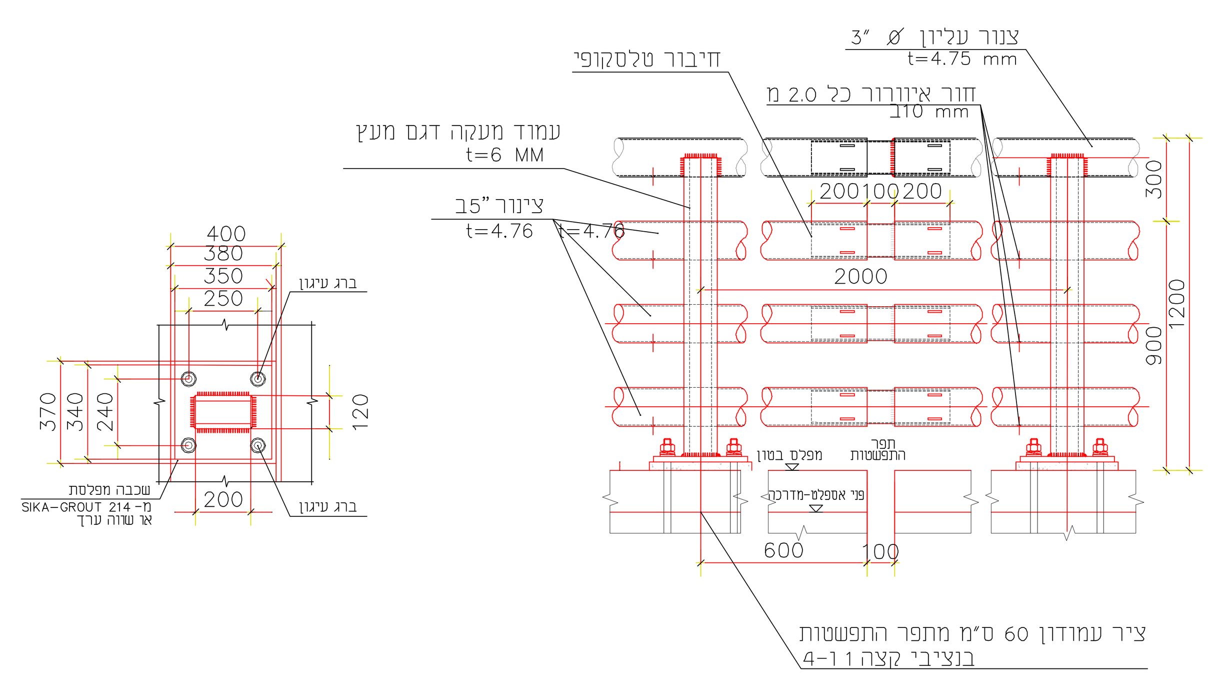

פרט מעקה הגשר בתפר התפשטות
קנ"מ 1:20

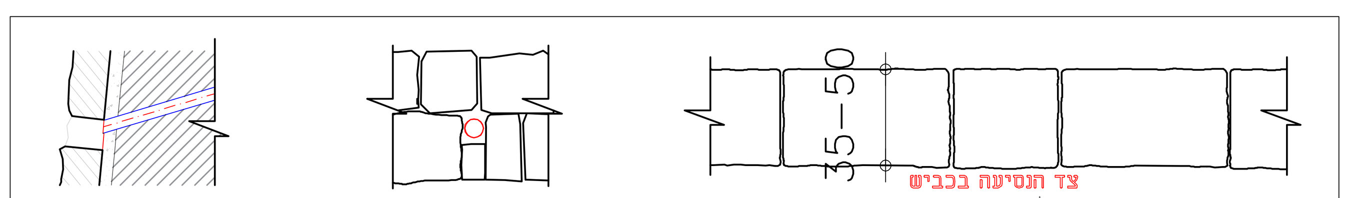

מבט על – נדבכי ראש 1:20
פרט נקז – חזית 1:20
פרט נקז – חתך 1:20

פרטי מעקה בטיחות

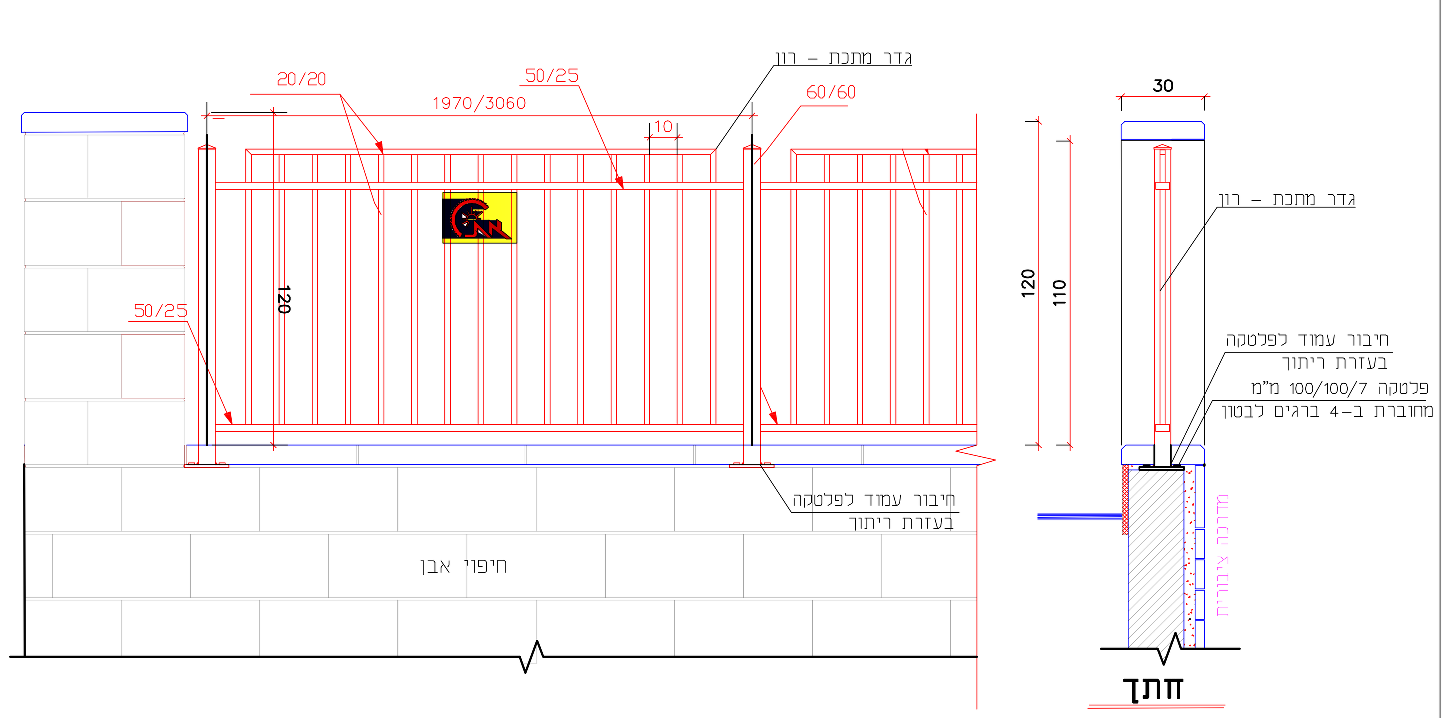

מעקה בטיחות 1.10 מ' דגם רון תצי אור תעש או ש"ע
בקירות למוסדות ציבור
קנ"מ 1:20

פרטי חיבור אבן

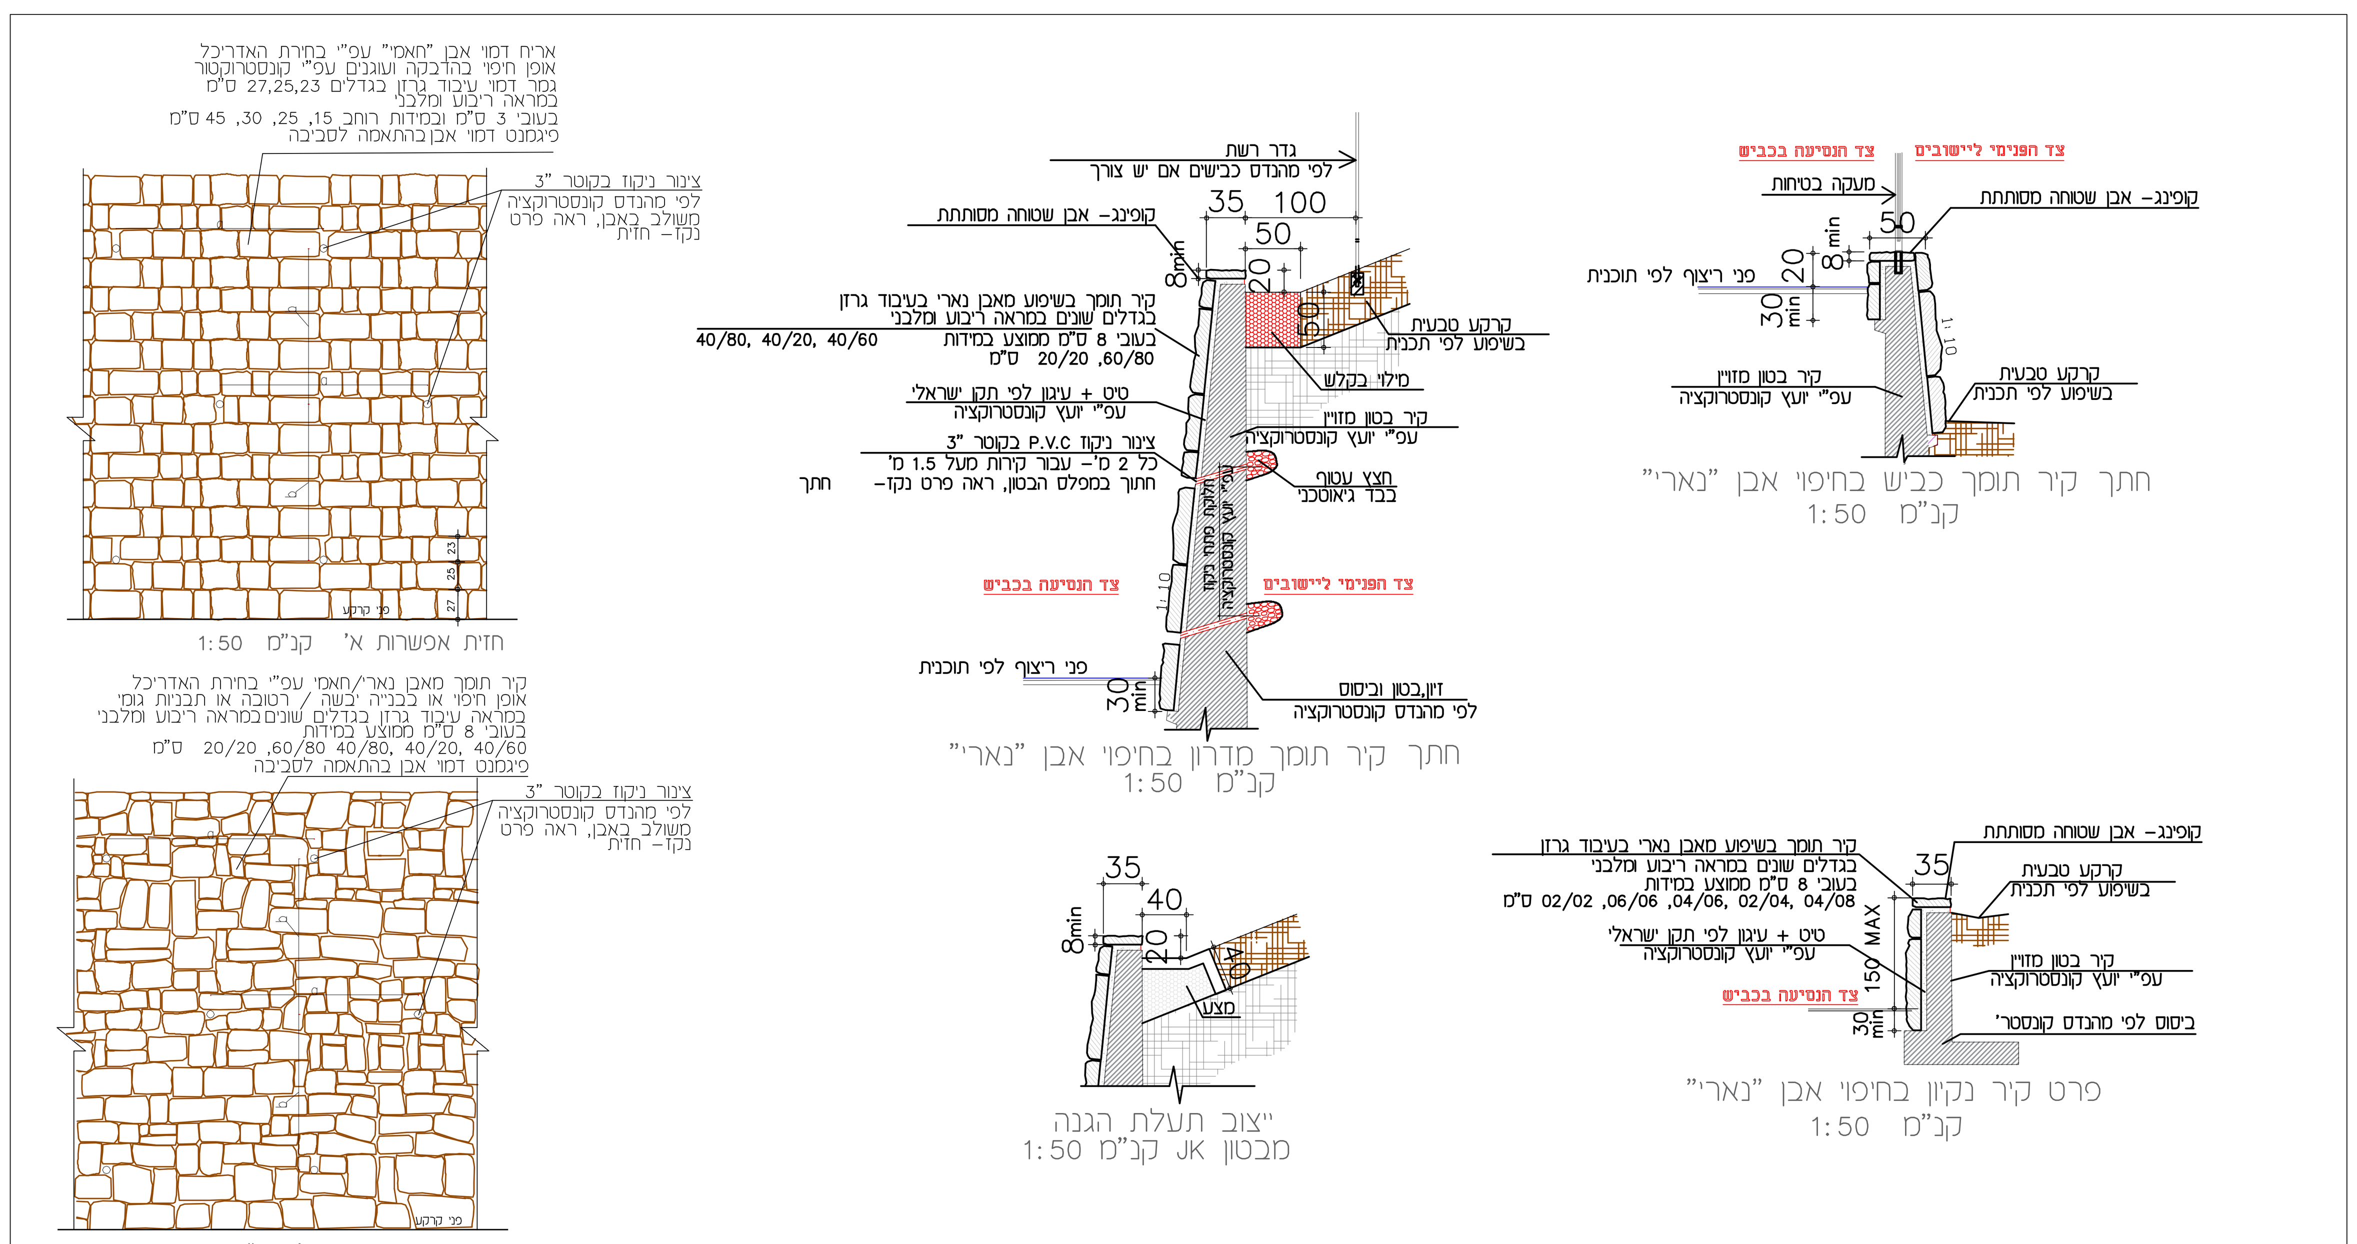

מהדורה	תאריך	תאור עדכון	אישר
0	19/8/18		

עמק איילון
ניהול תשתית ופרוייקטים
רח' הרטום 14, ירושלים
טל: 077-2305852

רוקח & אשכנדי
מהנדסים יועצים בע"מ
E-MAIL: RA-ENG.COM
WWW.RA-ENG.COM
רח' בורלא 52 ת"א טל: 03- 6994427 פקס: 03-6995808

חשוב:
- אין למדוד מהשרטוט.
- המבצע יקפיד על ביצוע בהתאם לתוכניות. שינוי יעשה רק לאחר קבלת אישור בכתב מהמתכנן.
- המבצע יודיע למתכנן על כל טעות באם תתגלה בתוכניות.

מפתח גליונות:

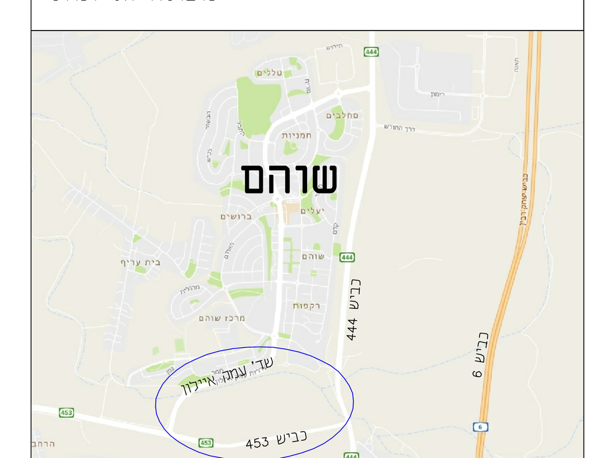

KSM West End Group Architects And Environmental Planners
קסם קבוצת סוף מערב אדריכלים תכנון הסביבה ותכנון אורבני
Park Daniv, 21 Yegia Capayim St. Petach Tikva, Israel, 49130, P.O.B 3566
פארק דניב רח' יגיע כפיים 21 פתח תקווה, ישראל 49130 ת.ד. 3566
www.ksm-a.com 03-9214510

פרוייקט:
שכונת כ"א שוהם

שם התוכנית:
גשר BR - 05
תכנית פרטי הגשר

שלב תכנון	מוקדם (PD) ○	ארעי (TD) ○	מפורט (DD) ●	
מטרה	לעיון (FI) ○	לאישור (FA) ○	למכרז (FT) ●	לביצוע (FC) ○
	תאריך	תכנן	שרטט	אישר
	18/6/18	שמעון א.	הדס א.	ברוס ל.

מס' פרוייקט: 595 — קנ"מ: 1:100

שם קובץ הגיליונות: SHEET FILE NAME: KSM-SHOHAM-KA-DD-BR-05-00.DWG

מספר תוכנית/שם קובץ ההדפסה:
מהדורה · גיליון · שלב פרוייקט · אלמנט · פרוייקט · תחום · מתכנן
KSM-SHOHAM-KA-DD-BR-05C-00