



פרט רשת פלדה מרחבית לדיפון תעלות
מבט על
קטע טיפוסי קנ"מ 1:20


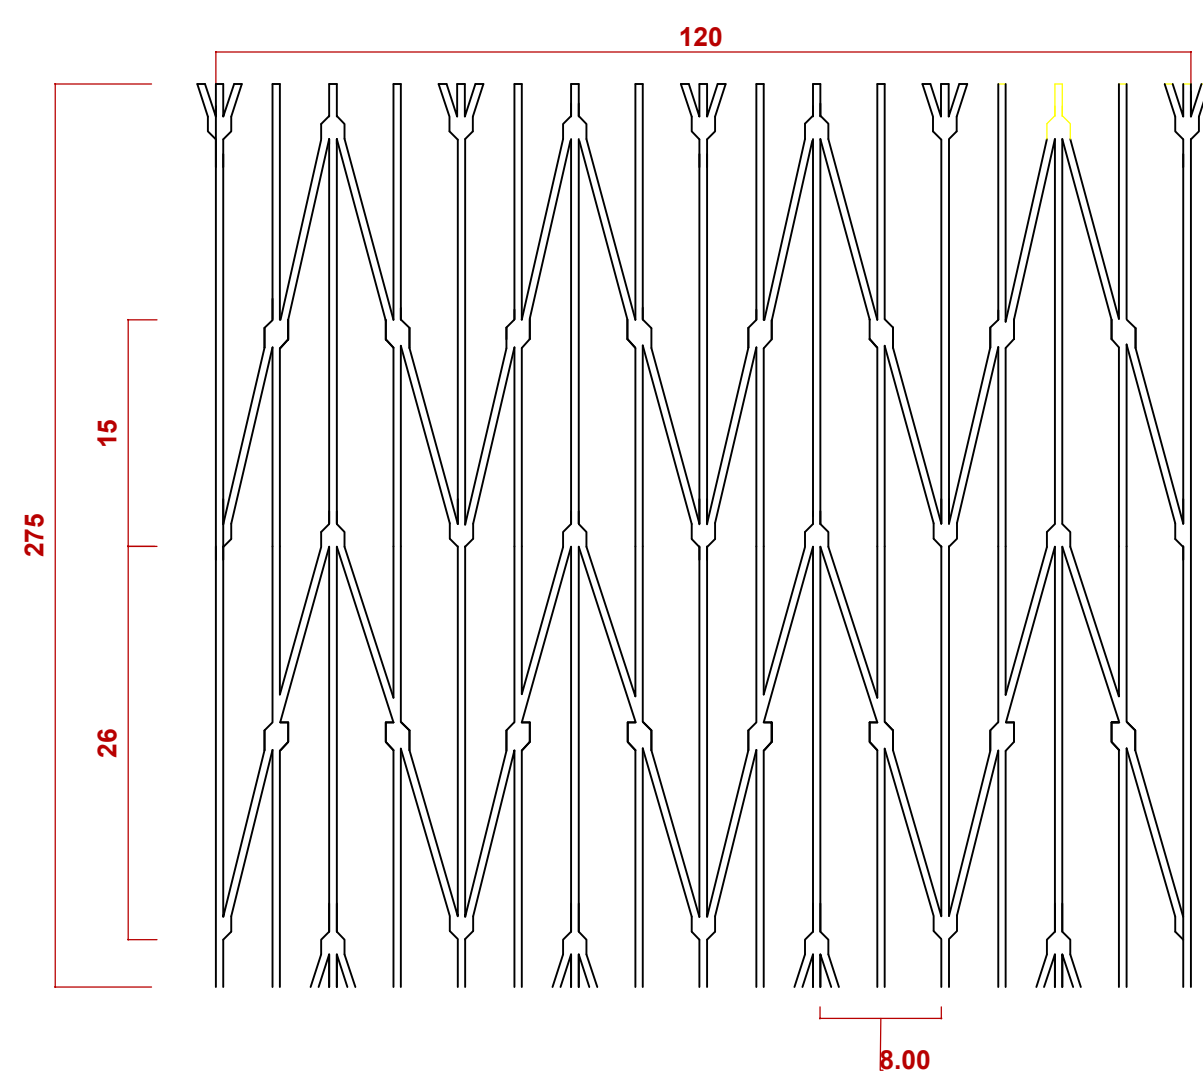


פרט לדיפון תעלות
קנ"מ 1:10


דיפון מדרונות ותעלות ברשת פלדה מרחבית
קנ"מ 1:20

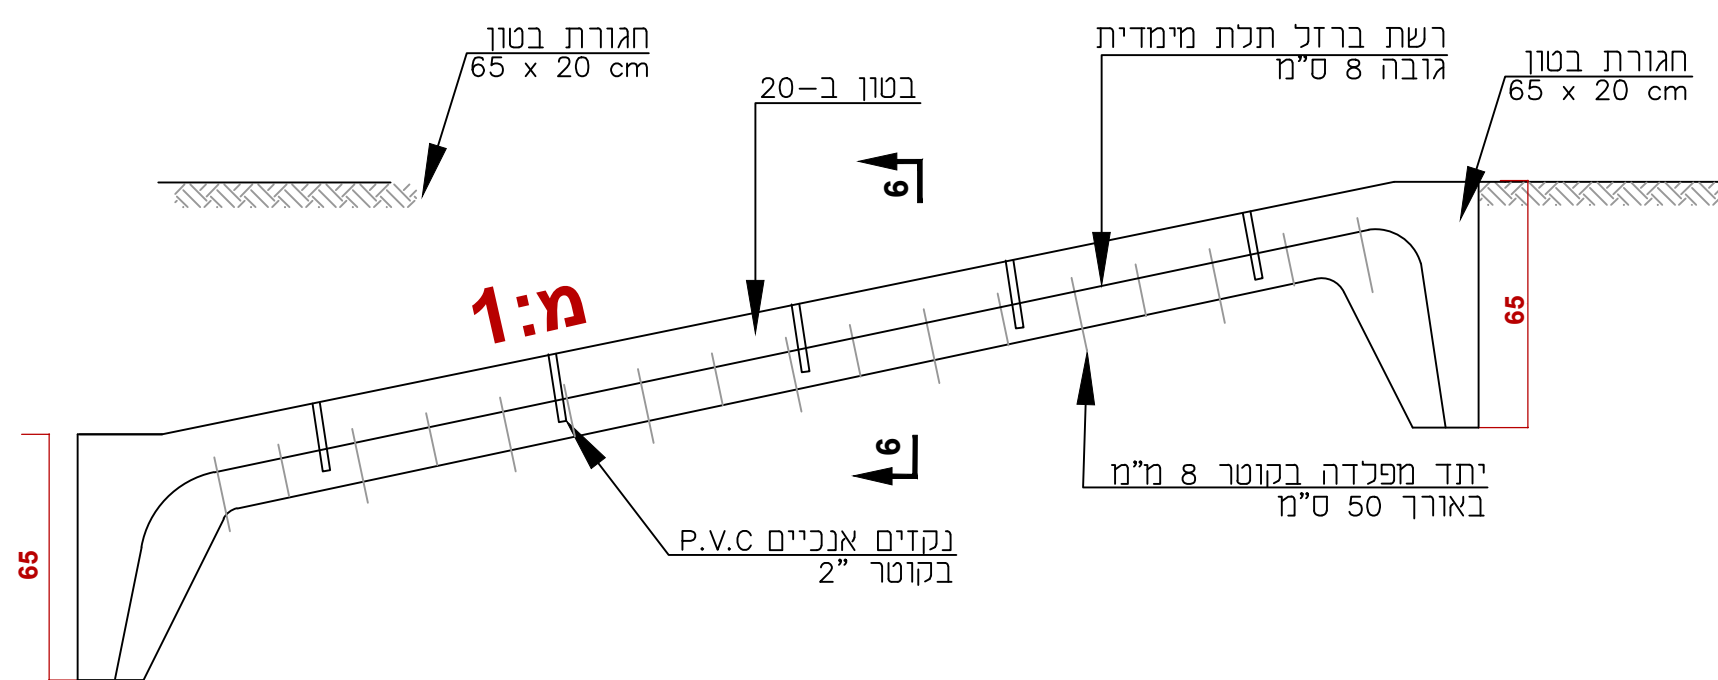

דיפון מדרונות ותעלות ברשת פלדה מרחבית
(עם קורת בטון היקפית)
קנ"מ 1:20

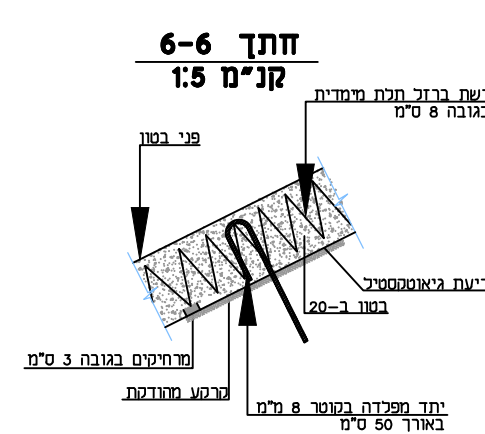
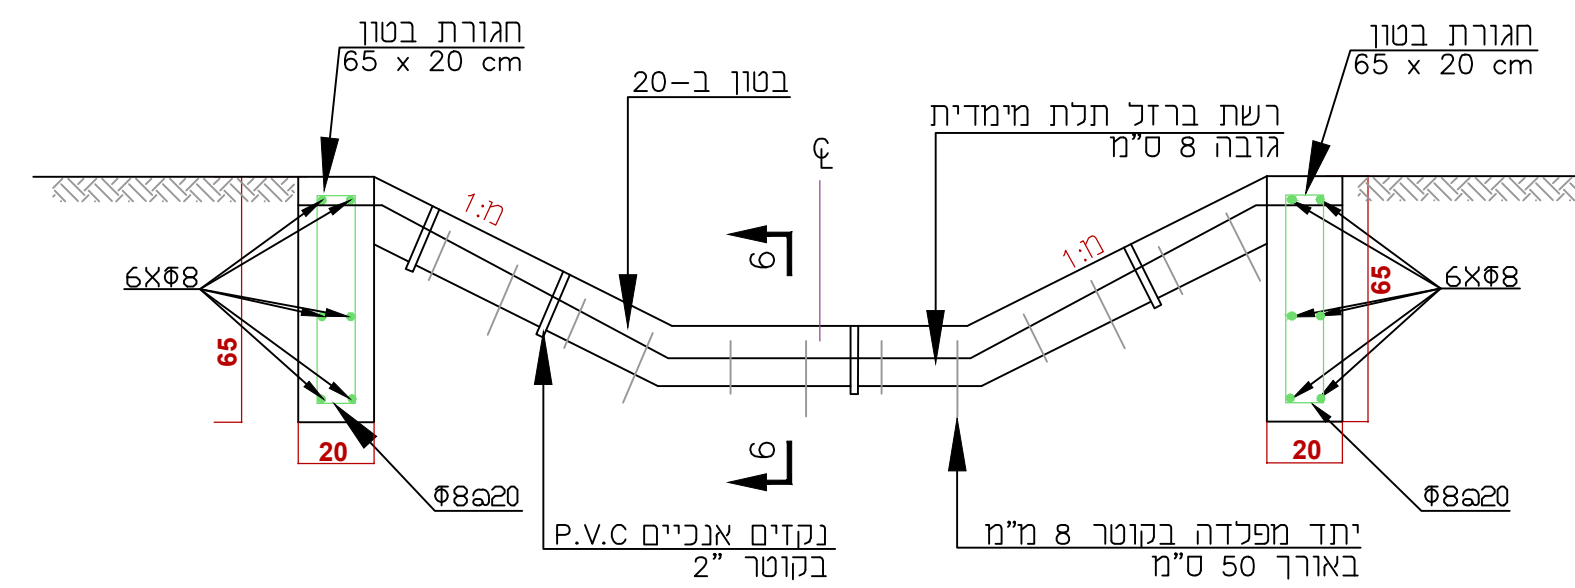


מבנה אספלט*
קנ"מ 1:10

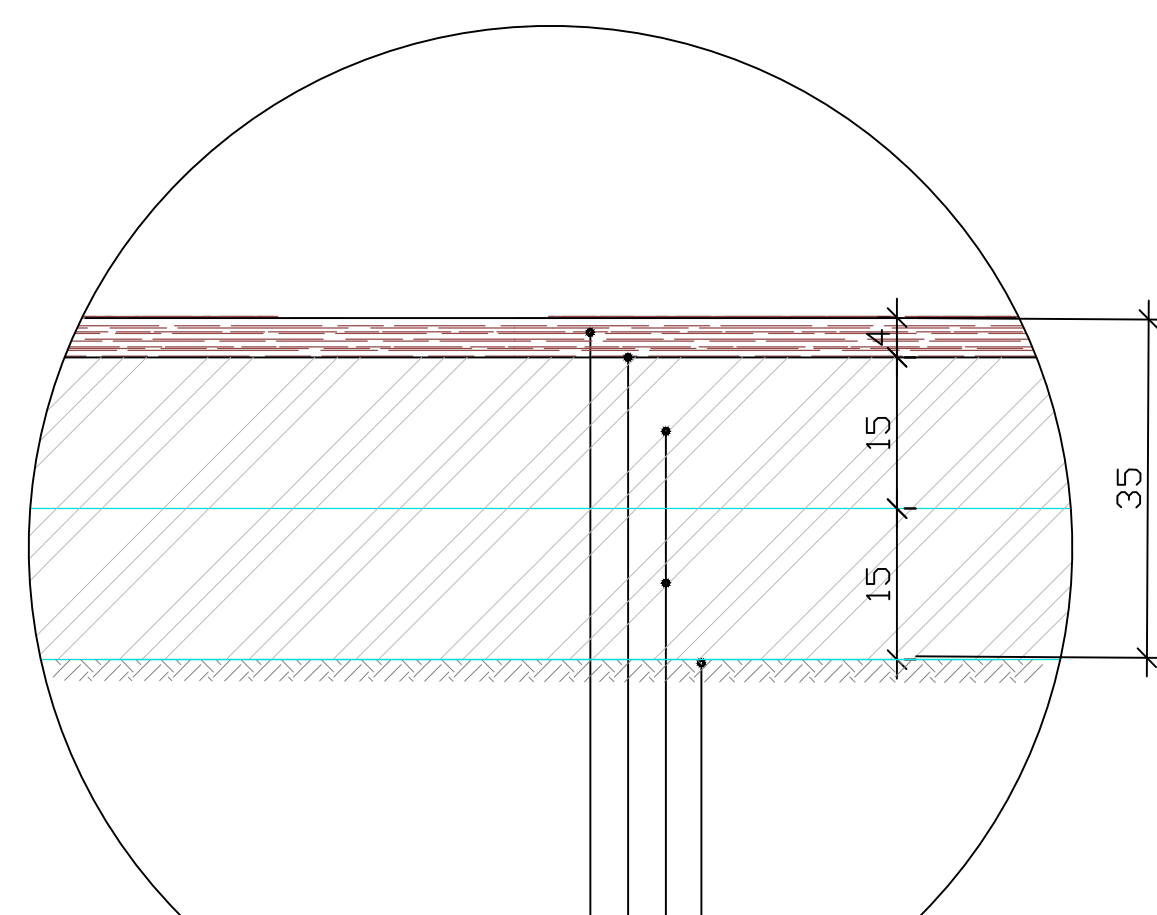

- 4 ס"מ שכבת אספלט תא"צ 19 עליינה נושאת סוג א' עם אגרגט דולומיטי 4\3 וביטומן PG70-10
- ריסוס יסוד
- 40 ס"מ מצע סוג א' בשלוש שכבות
- בדרגת הידוק של 100% מוד א.א.ש.ו.
- הידוק יסוד

סה"כ 50 ס"מ

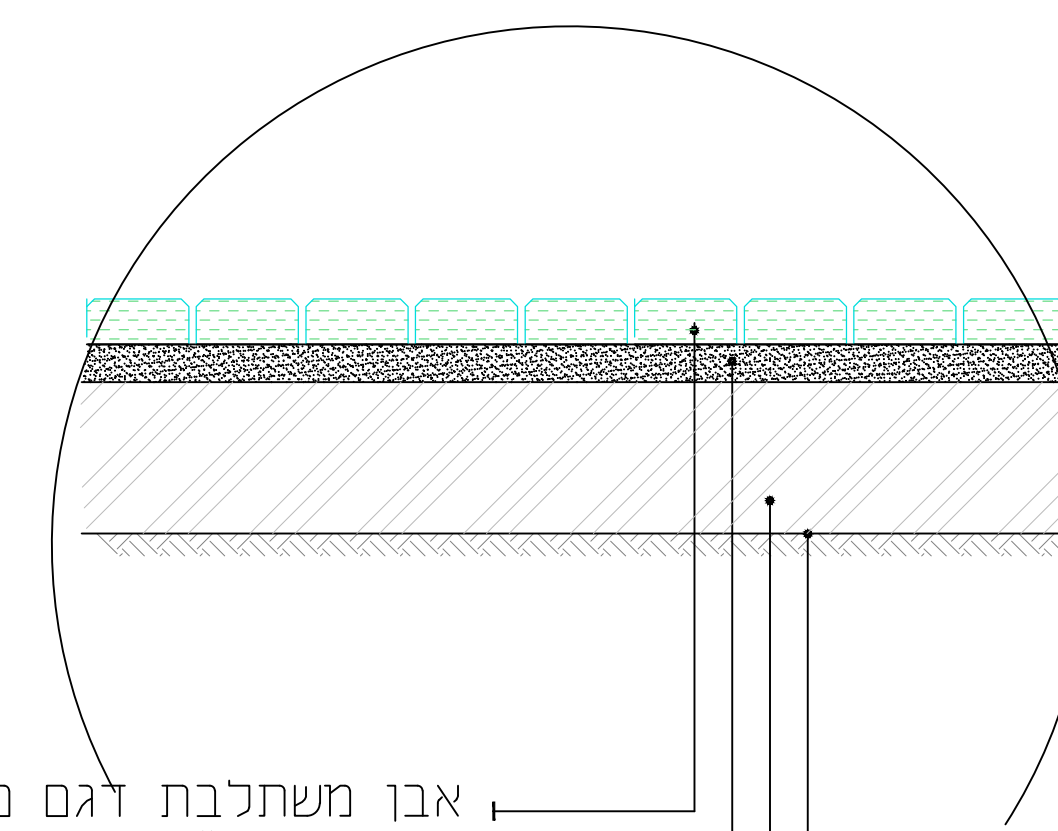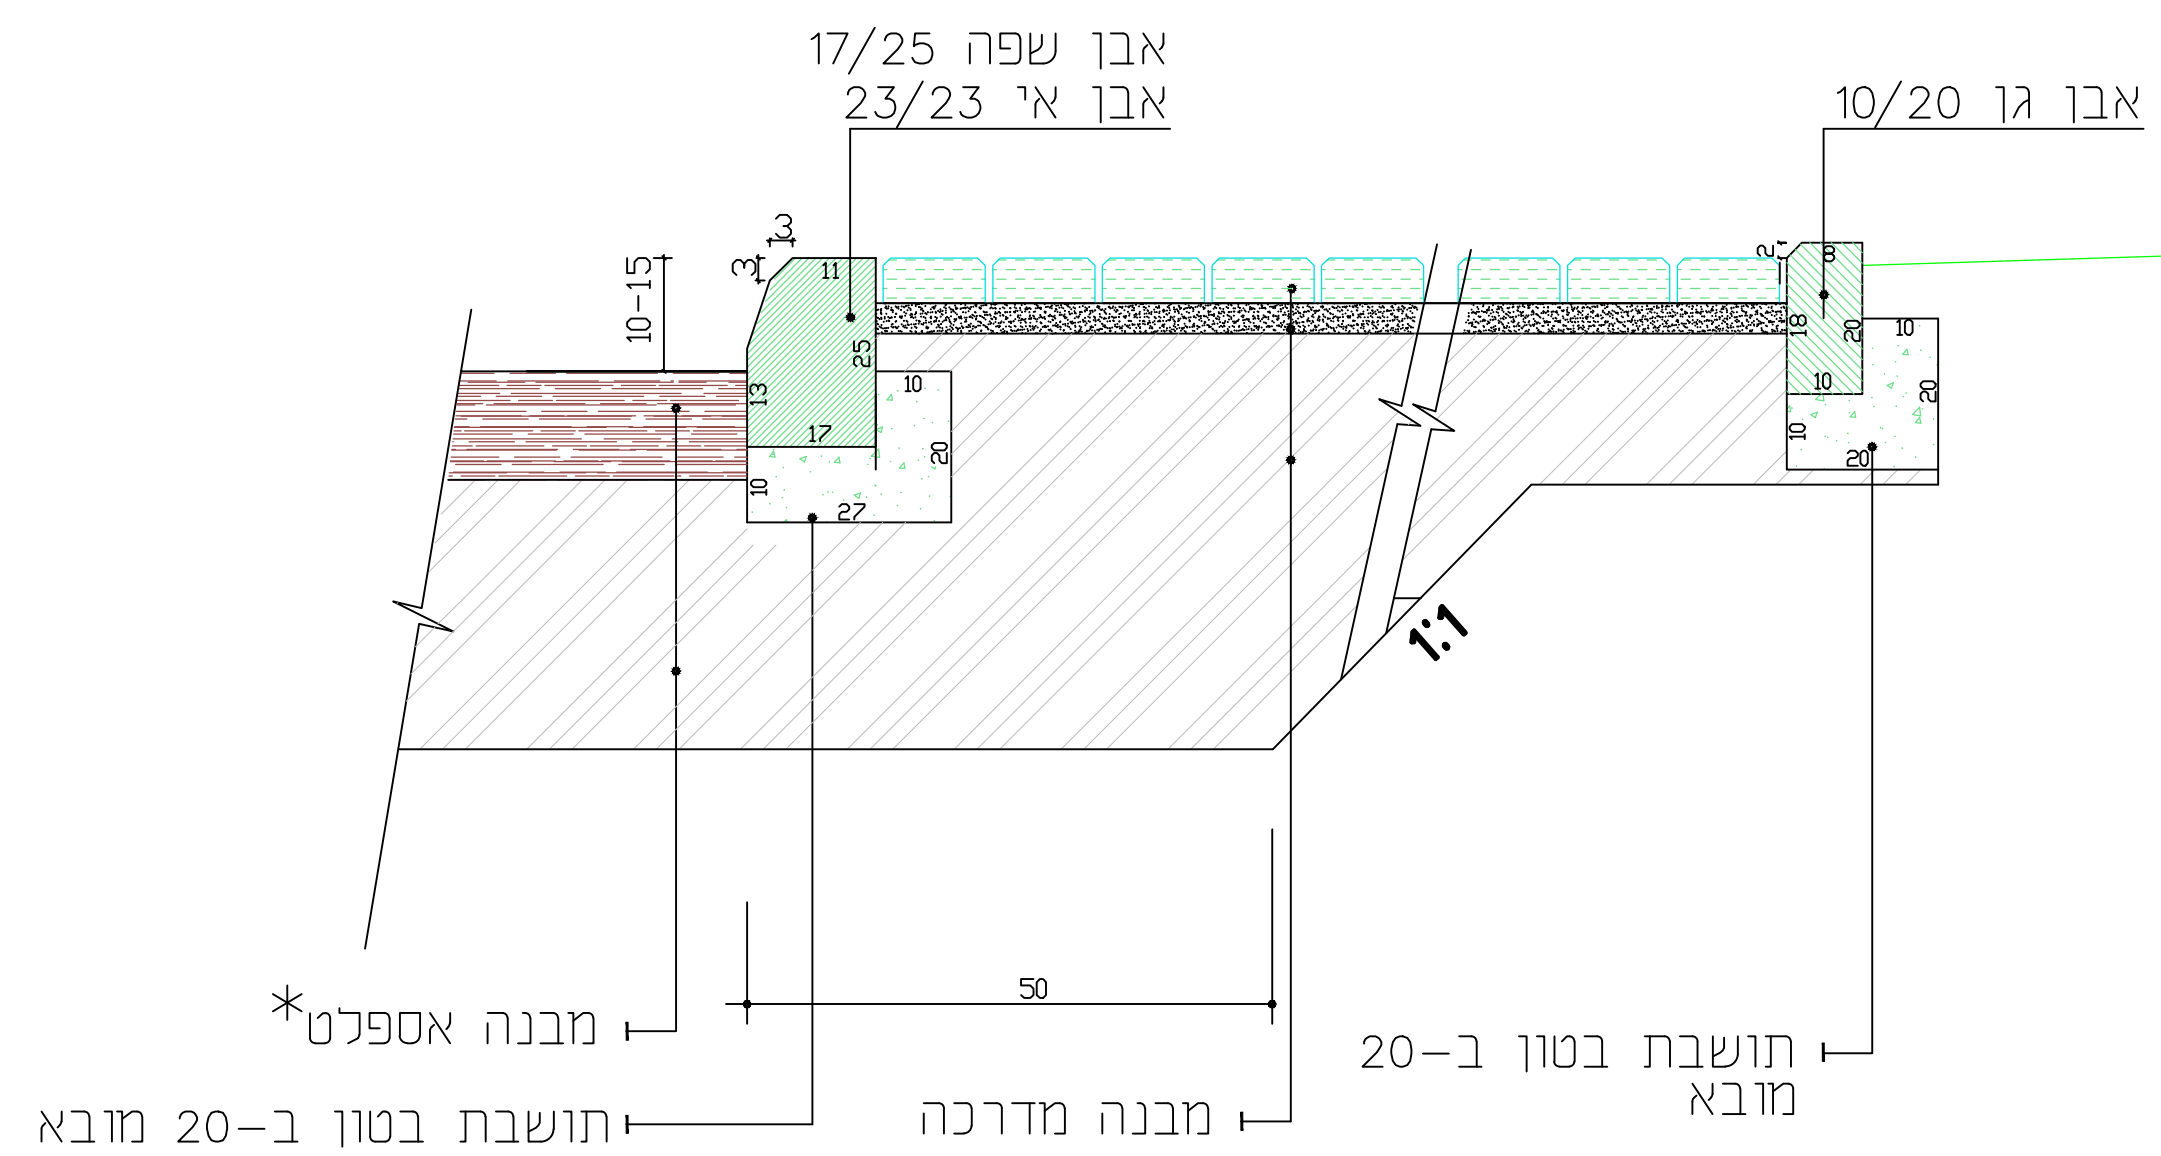

- אבן משתלבת וגם מצב קיים בעובי 6 ס"מ
- 4 ס"מ חול נקי
- 20 ס"מ מצע סוג א'
- הידוק קרקע יסוד מקורית
- סה"כ 30 ס"מ

מבנה מדרכות
קנ"מ 1:10

הערה:
 * מבנה סופי יקבע לפי הנחיות המפקח בשטח

חתימה	מספר שוויים
הוכן ע"י:	

מועצה מקומית שוהם

חתימת רשות היסוד	חתימת משרד ישרא
לעיון	לאישור
<input type="radio"/>	<input type="radio"/>
לכונן	למכרז
<input type="radio"/>	<input checked="" type="radio"/>

פארק ציבורי חזיון

שם התכנית:	פרטי מבנה כביש
מס' פרויקט:	141 - 498
תכנון:	מ.ר. 5716706
כתיב:	אישור: בי"ת, אישור: בי"ת
קריב:	אישור: בי"ת, אישור: בי"ת
תאריך חפוצה:	24.04.2022
ראשונה:	1/1

חכונן זה נושא תחת בקרה של משרד ניהול איכות תעודות ברויטות של תנן
 ISO 9001:2015
 SA 8000:2015
 בתעודה מס' 16592

אור מהנדסים
 יעוץ, תכנון והיגיון פרויקטים
 רח' משה אביב סס' 1 (רח' נעם לשינר)
 סמך 1, אור ירודה 60371
 משרד: 072-2724439
 טלפקס: 072-2724439
 e-mail: or@prtim.com

00	001	05	SHH	498	141	OR
מחנה	ניחון	נושא	פרויקט	מיזן	מכונן	
שם הקובץ: OR - 118-pratim.dwg						