הערות:

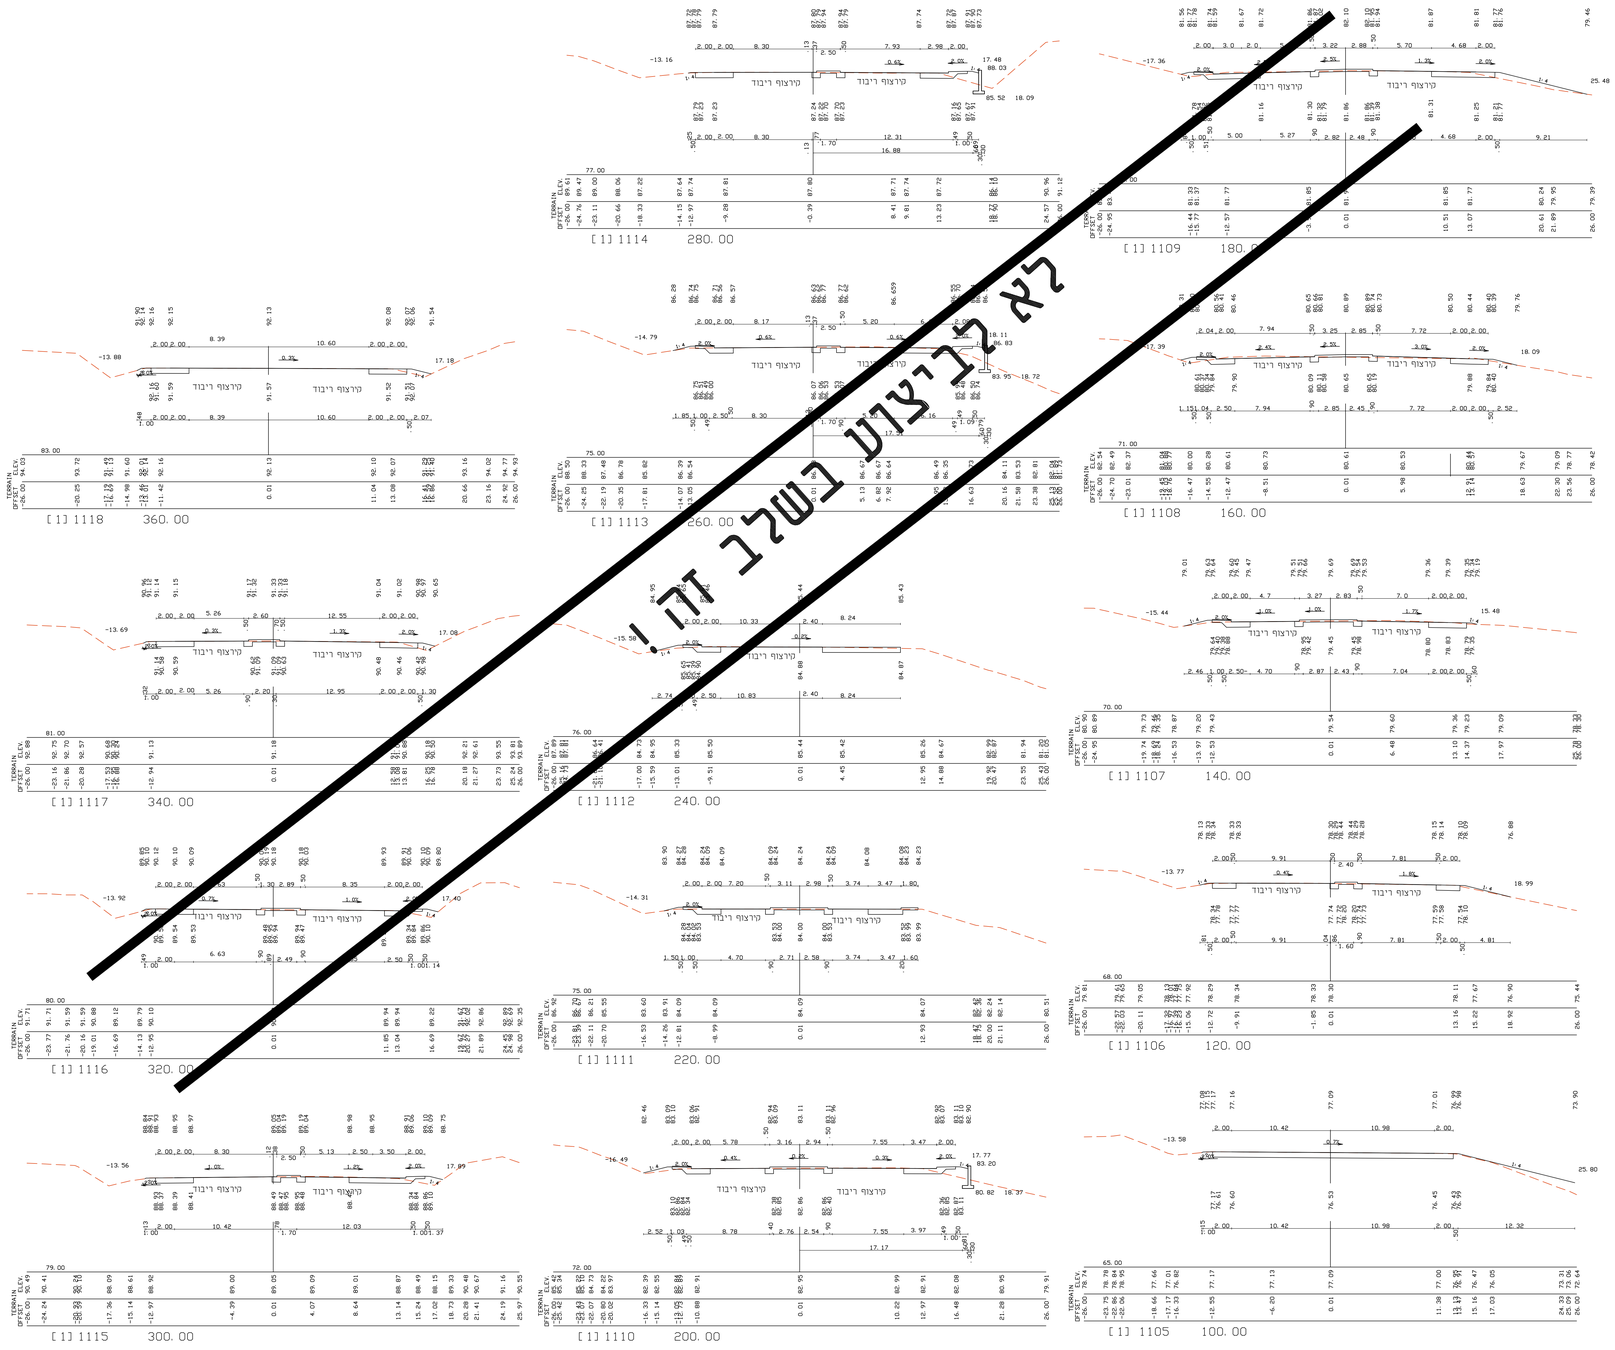

לא בוצע בשלב זה !

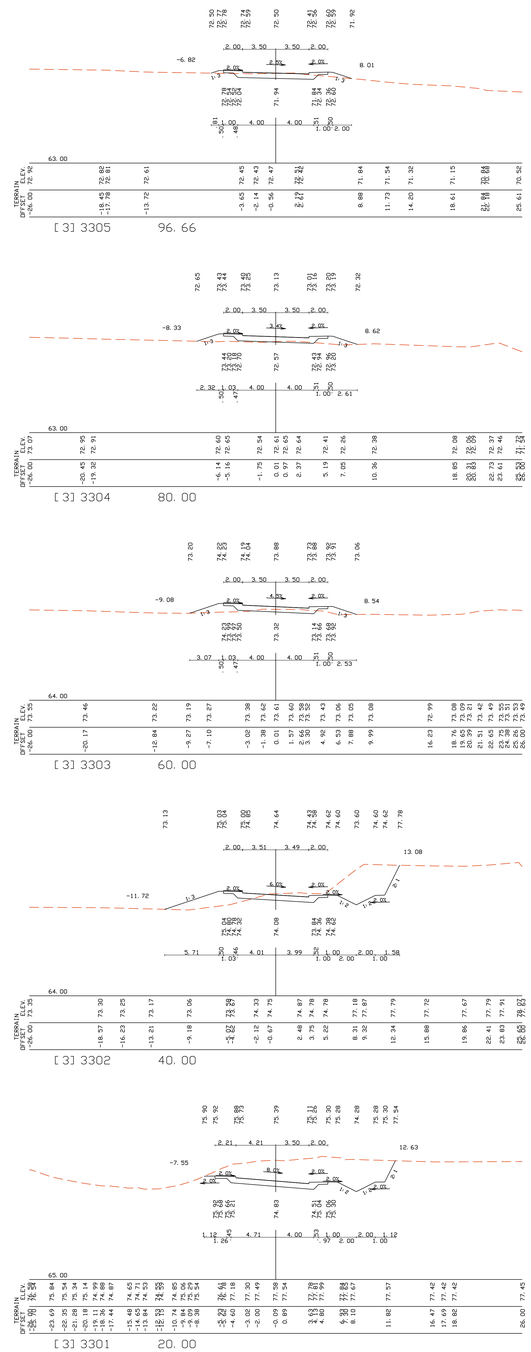

00	15.5.17	עדו יגר	ש.ב.
אישר	שרטט	תכנן	תאריך

מס' פרויקט מתנה: 6891.1 קנ"מ: 1:200

מס' פרויקט נתיבי ישראל: (מס' פרויקט מס' מבנה)

שכונה כ"א שוהם-6891

SHEET FILE NAME: cs cv1-cv34.9.17.dwg (מס' קובץ הדפסה)

PLOT FILE NAME: HLV-CS-6891-DD-3002-00.PLT (מס' קובץ הדפסה)

מספר תוכנית	מספר מבנה	מספר שרטוט	מספר גרסה	מספר גיליון	מספר תת גיליון	מספר גרסת גיליון	מספר גרסת תת גיליון
00	0000	0000	00	3002	00	00	00

HLV-CS-6891-DD-3001-00

מהדורה	תאריך אחרון עדכון / אסמכתא / יחס הערכון	אישר
01	22.8.17 עדכון	

מהדורה שנדרשת הקמת שלד - הקמה המאפשרת המשכיות הקמת הבית
אין לשכפל מסמך זה, לעשות בו שימוש או להציגו לא מאושר בכתב.

החברה הכלכלית שוהם

חכ"א חברה למדידות והנדסה אזרחית (1985) בע"מ
רח' המעפלה 27 אז.אזור מיקוד 58001
מדידות 03-556 5717 :טל.
כבישים 03-556 5744 :פקס.
שדות תעופה E-mail: halva@halva85.com
עבודות פיתוח

למכרז !

מפתח גיליונות

פרוייקט: **כביש 444**

שם התכנית:

כניסה לשכונה כא – שוהם
חתכים לרוחב כביש ו וכביש 3

שלב תכנון: ראשוני (מס') ○ מוקדם (מא') ○ מפורט (מס') ●
מטרה: לצורך ביצוע ● לאישור(מא') ○ למכרז (מ') ○ לתיעוד(מ') ○

מס' גיליון: 3001 מס' גרסת גיליון: 00 מס' גרסת תת גיליון: 00

מס' גיליון: 3001 מס' גרסת גיליון: 00 מס' גרסת תת גיליון: 00

T:\6891-

\\HLV\MICHRAZ 4.9.17\CS\cs cv1-cv34.9.17.dwg, 05/11/2017 11:16:20, DWG To PDF.pc3