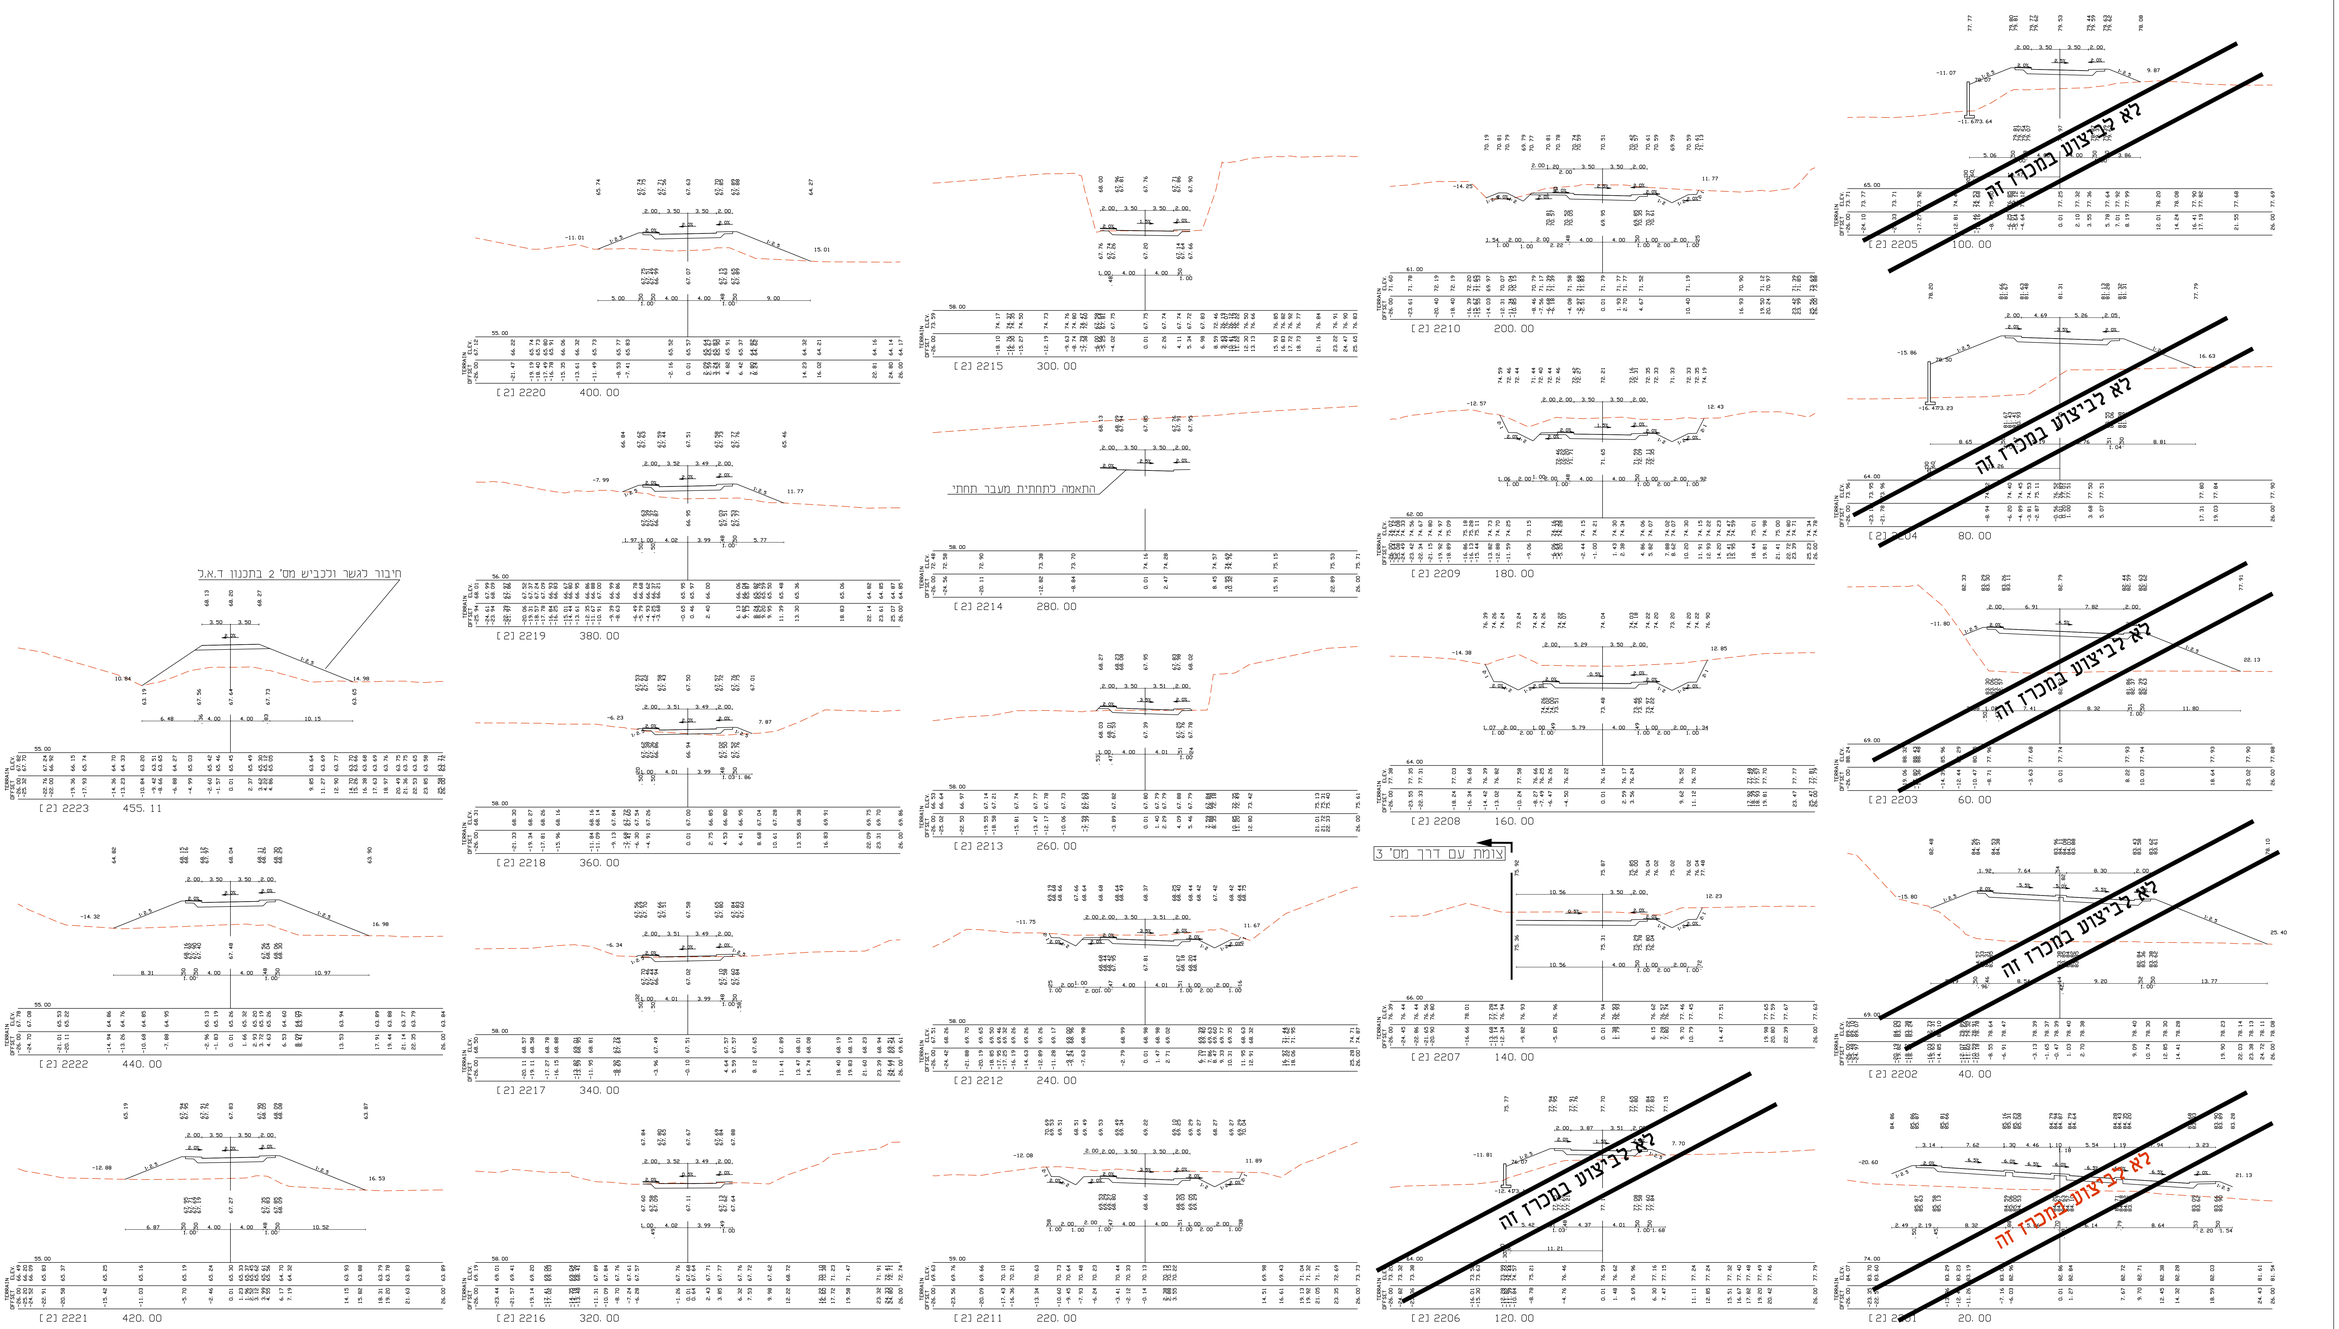

למכרז !

01	25/06/12		
מהדורה	תאריך	עדכון / אסמכתא / יזם הנדבון	אישור

הנדסת אזרחית בע"מ - תקנה המאתר מהשרות הקבוצה בע"מ
אין לשכפל מסמך זה, לעשות בו שימוש או להציגו לכל אדם ולגוף 2003

מנהל הנדסה ופיתוח

חכ"א חברה למדידות וגיבוש אזורתיה (1985) בע"מ
רח' המעגלה 27 אז.תל אזור מיקוד 58001
מדידות: 03-556 5717
בקרים: 03-556 5744 /070
מרכז העבודה
E-mail: halva@halva85.com
עבודות פיתוח

מפתח גיליונות
פרוייקט:
כביש 444

שם התכנית:
כניסה לשכונה כא - שוהם
מתנים כרוחב כביש 22

מערכות	ראשי שם ○ מקרא מים ● מקרא מים ○		
מטרה	ביצוע מים ○ לאישור/אי ○ למכרז מים ○		
מהדורה	00	עדון יאר 15.5.17	
	תאריך	תכנן שרטט	עריך איש
מס' פרויקט מתנס	6595	קנ"מ	1:200
מס' פרויקט נתיב ישראל	מס' פרויקט:	מס' פרויקט:	מס' פרויקט:
שכונה כא שוהם-6891			

שם קובץ שרטוט: cs cv2-31.10.17.dwg
שם קובץ תכנון: HLV-CS-6891-DD-2002-00.PLT
מחלקה: בקרת אל-מרים אלקטרומגנטי ומים - מים ומים
HLV-CS-6891-DD-2002-00

הערות:

T:\6891- \HLV\MICHRAZ 4.9.17\CS\cs cv2 -31.10.17.dwg, 05/11/2017 11:20:16, DWG To PDF.pc3