




תרשים חדרי טרפן
קנ"מ 1:2500

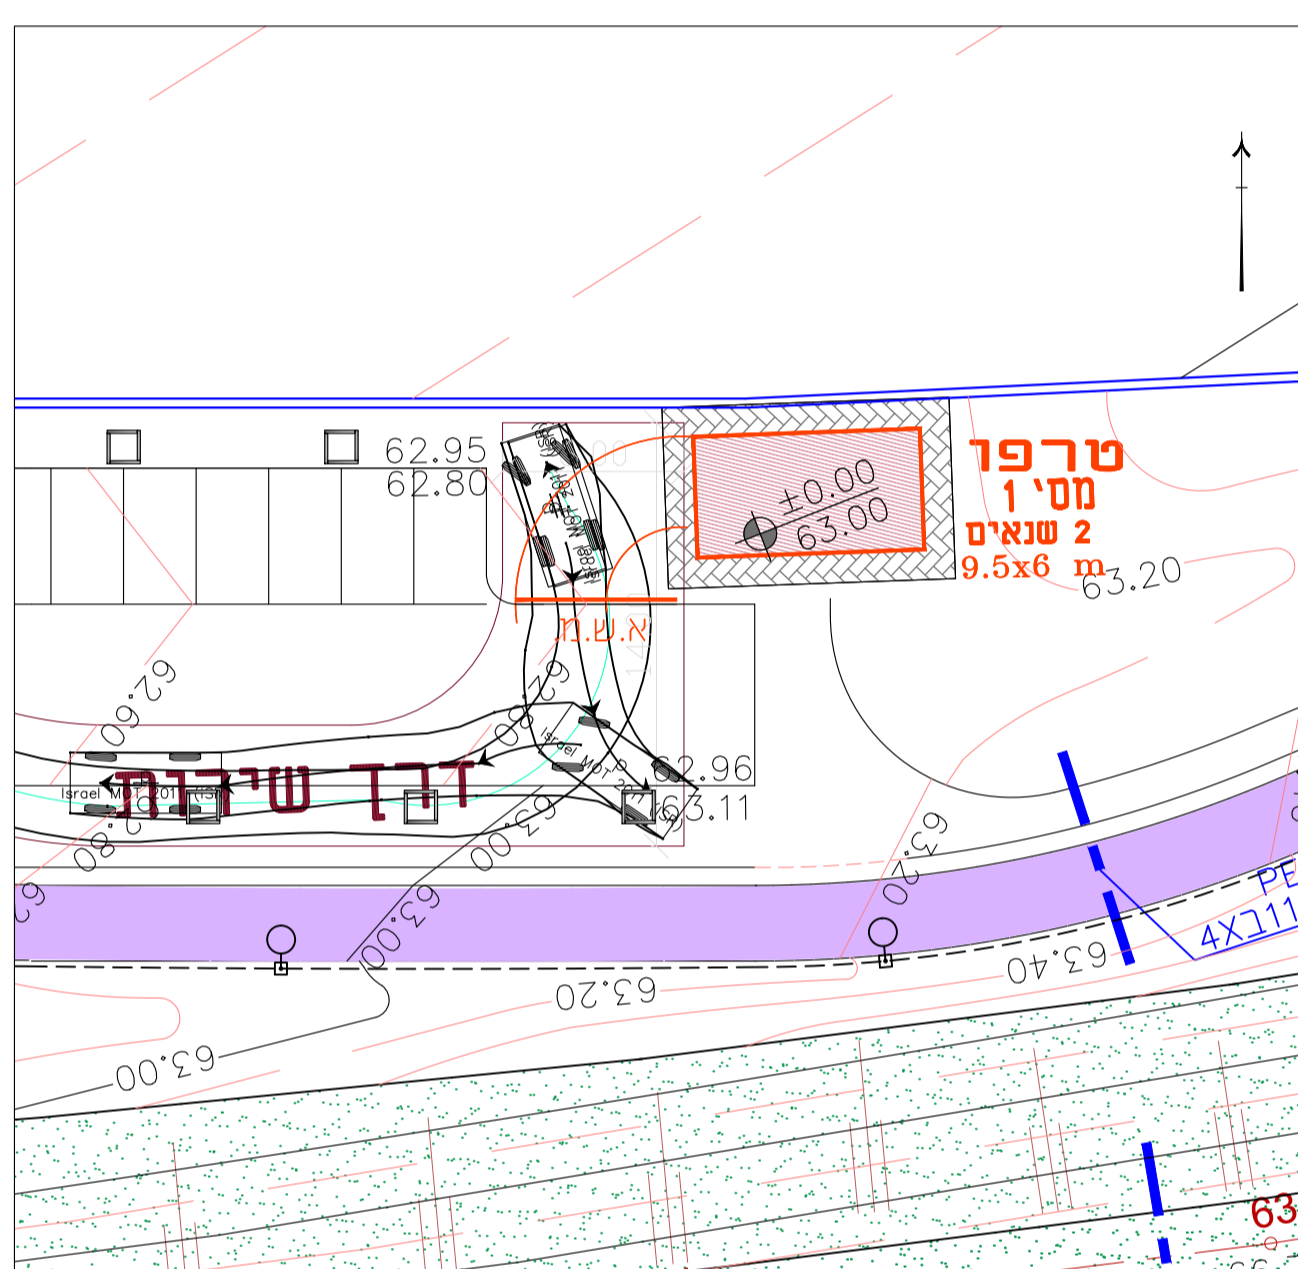


חדר טרפן מס' 1
קנ"מ 1:250

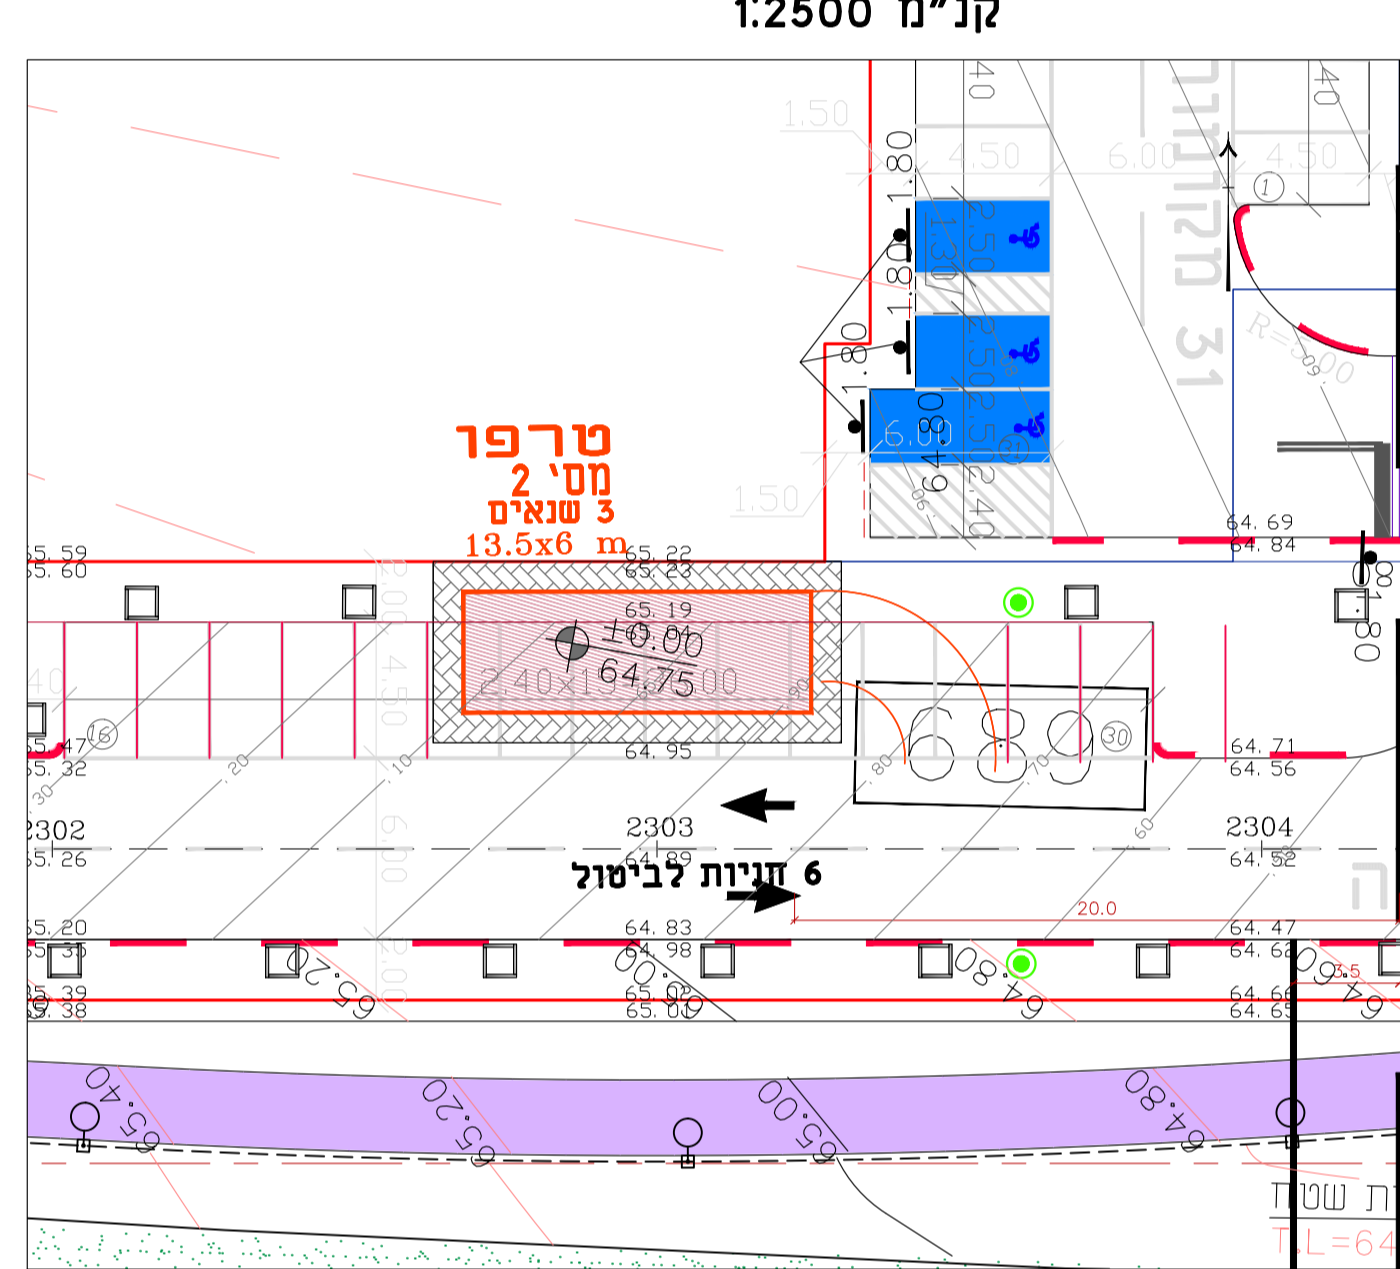


חדר טרפן מס' 2
קנ"מ 1:250

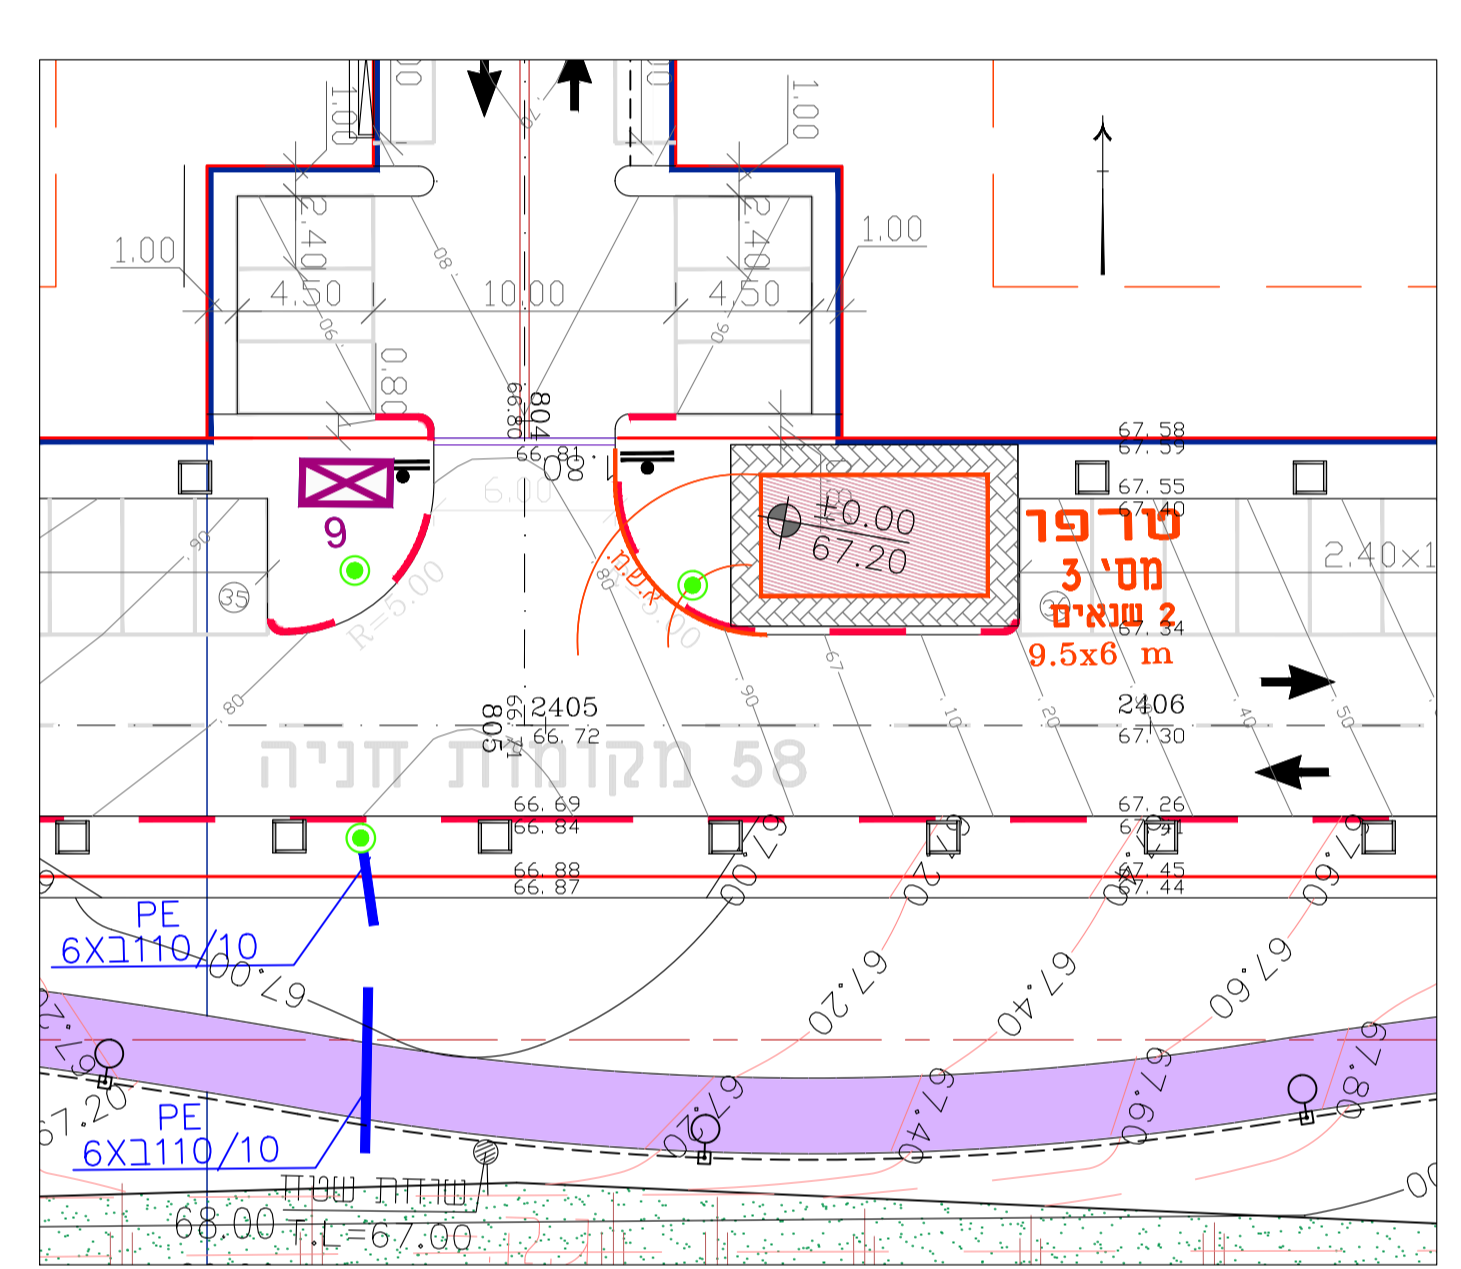


חדר טרפן מס' 3
קנ"מ 1:250

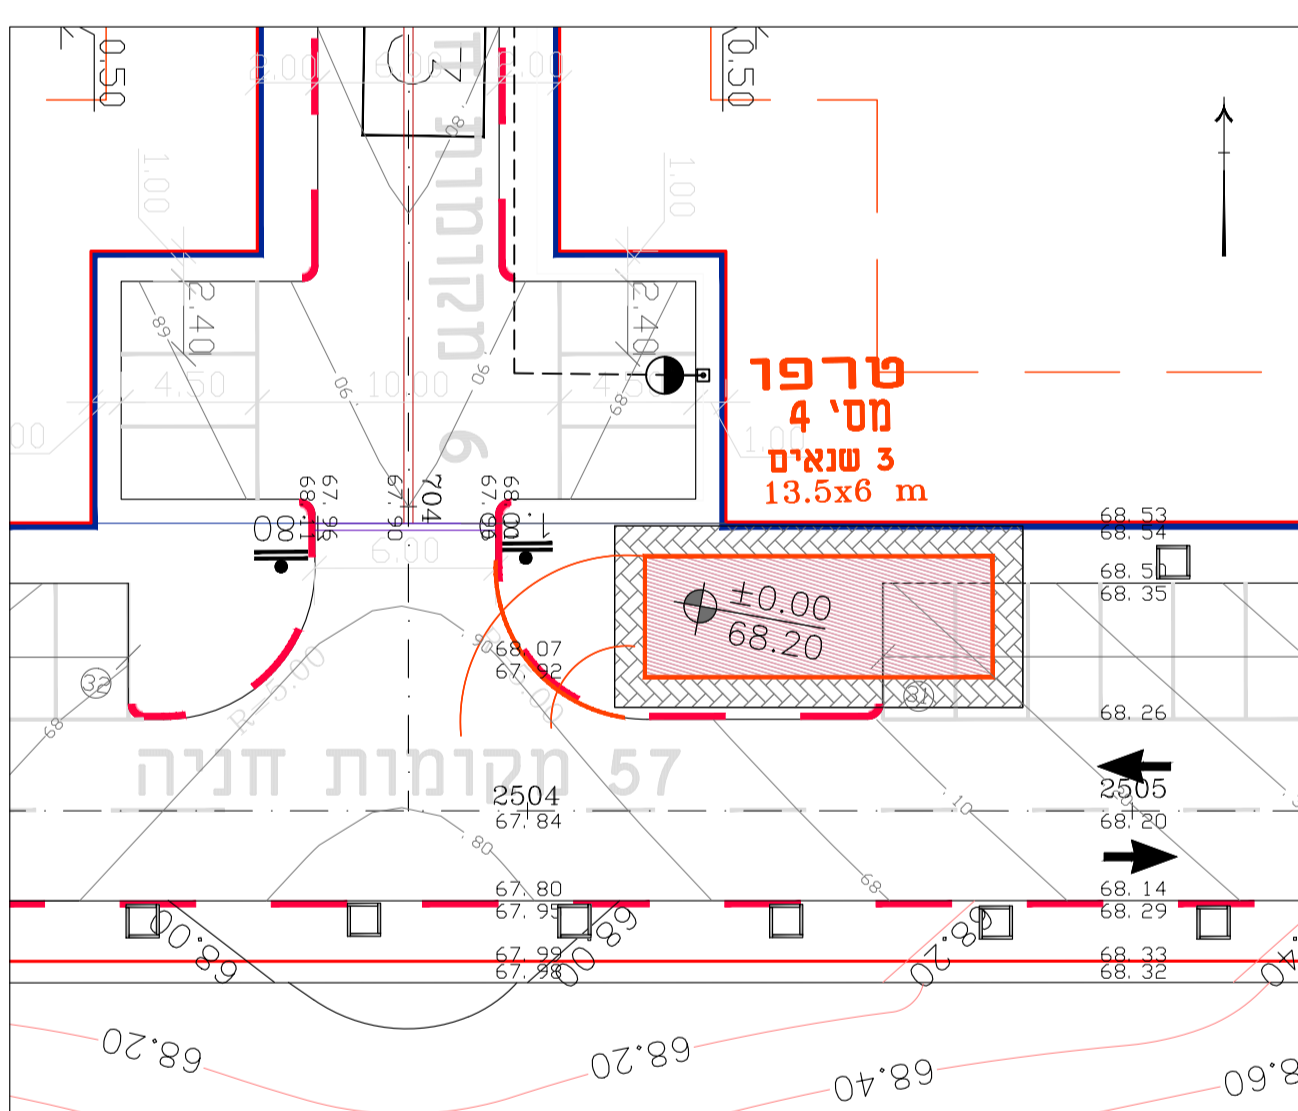


חדר טרפן מס' 4
קנ"מ 1:250

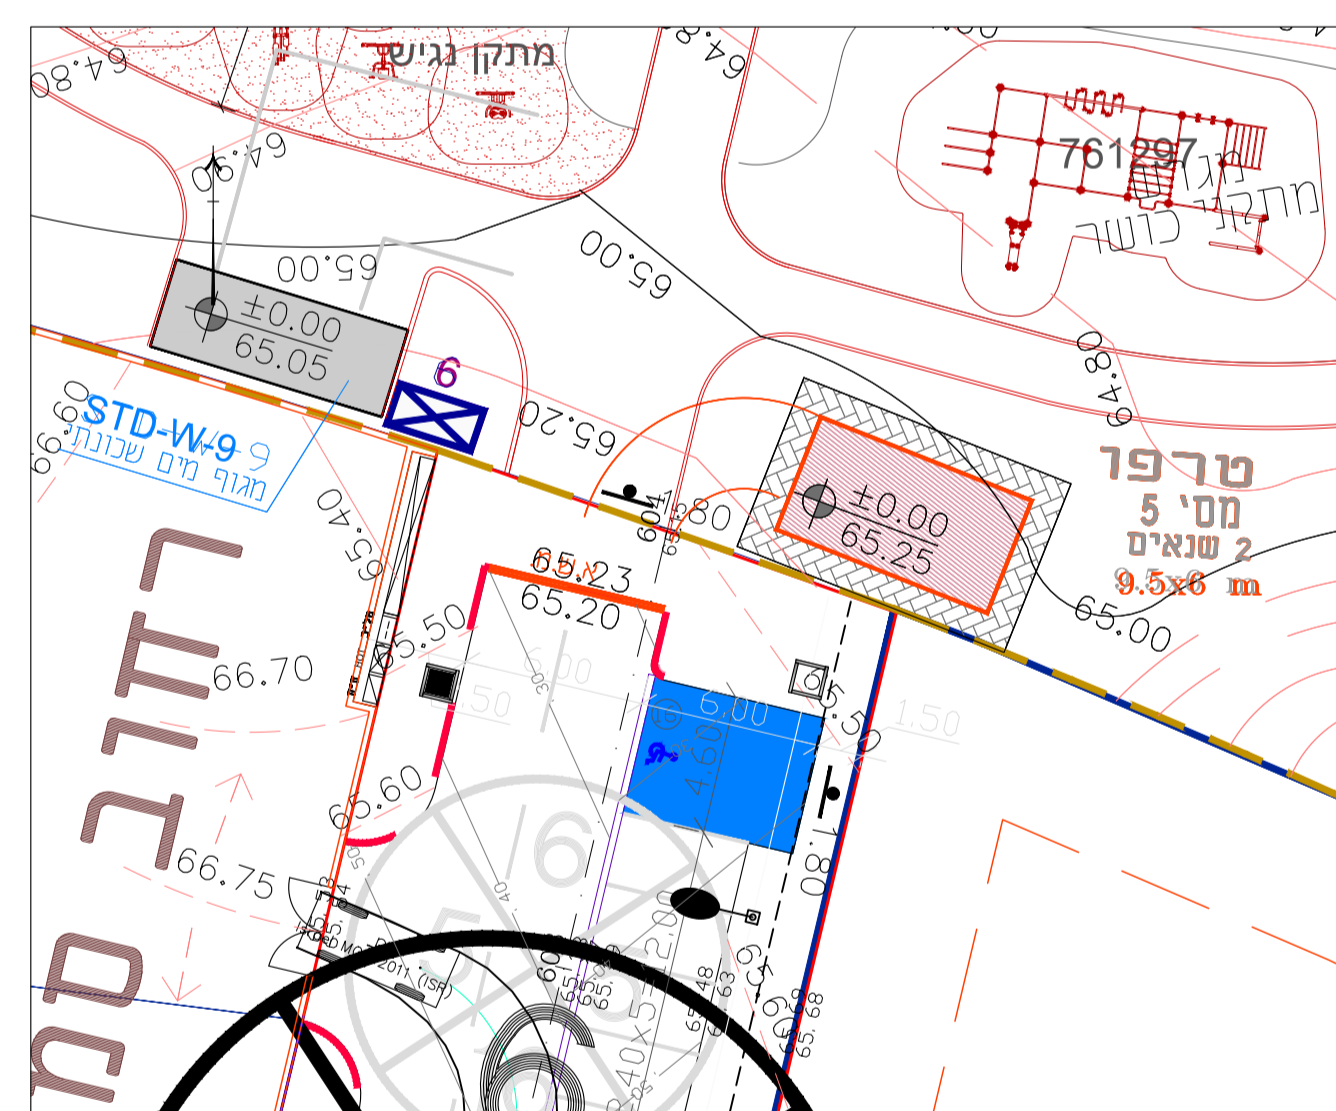

חדר טרפן מס' 5
קנ"מ 1:250

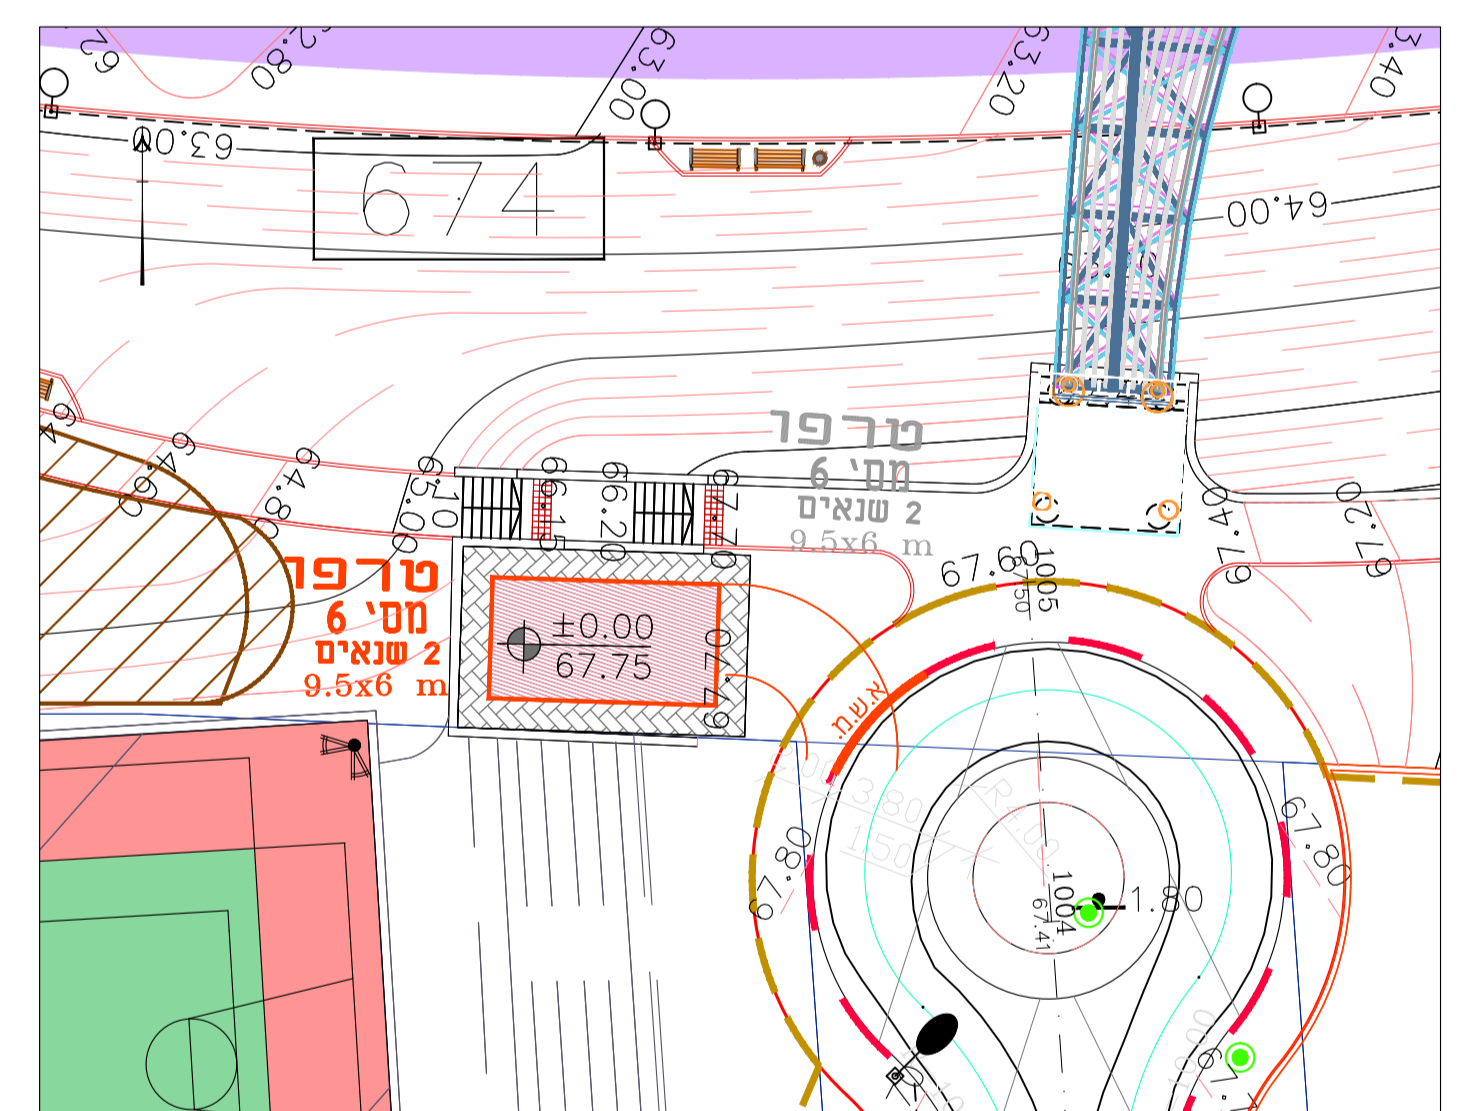

חדר טרפן מס' 6
קנ"מ 1:250

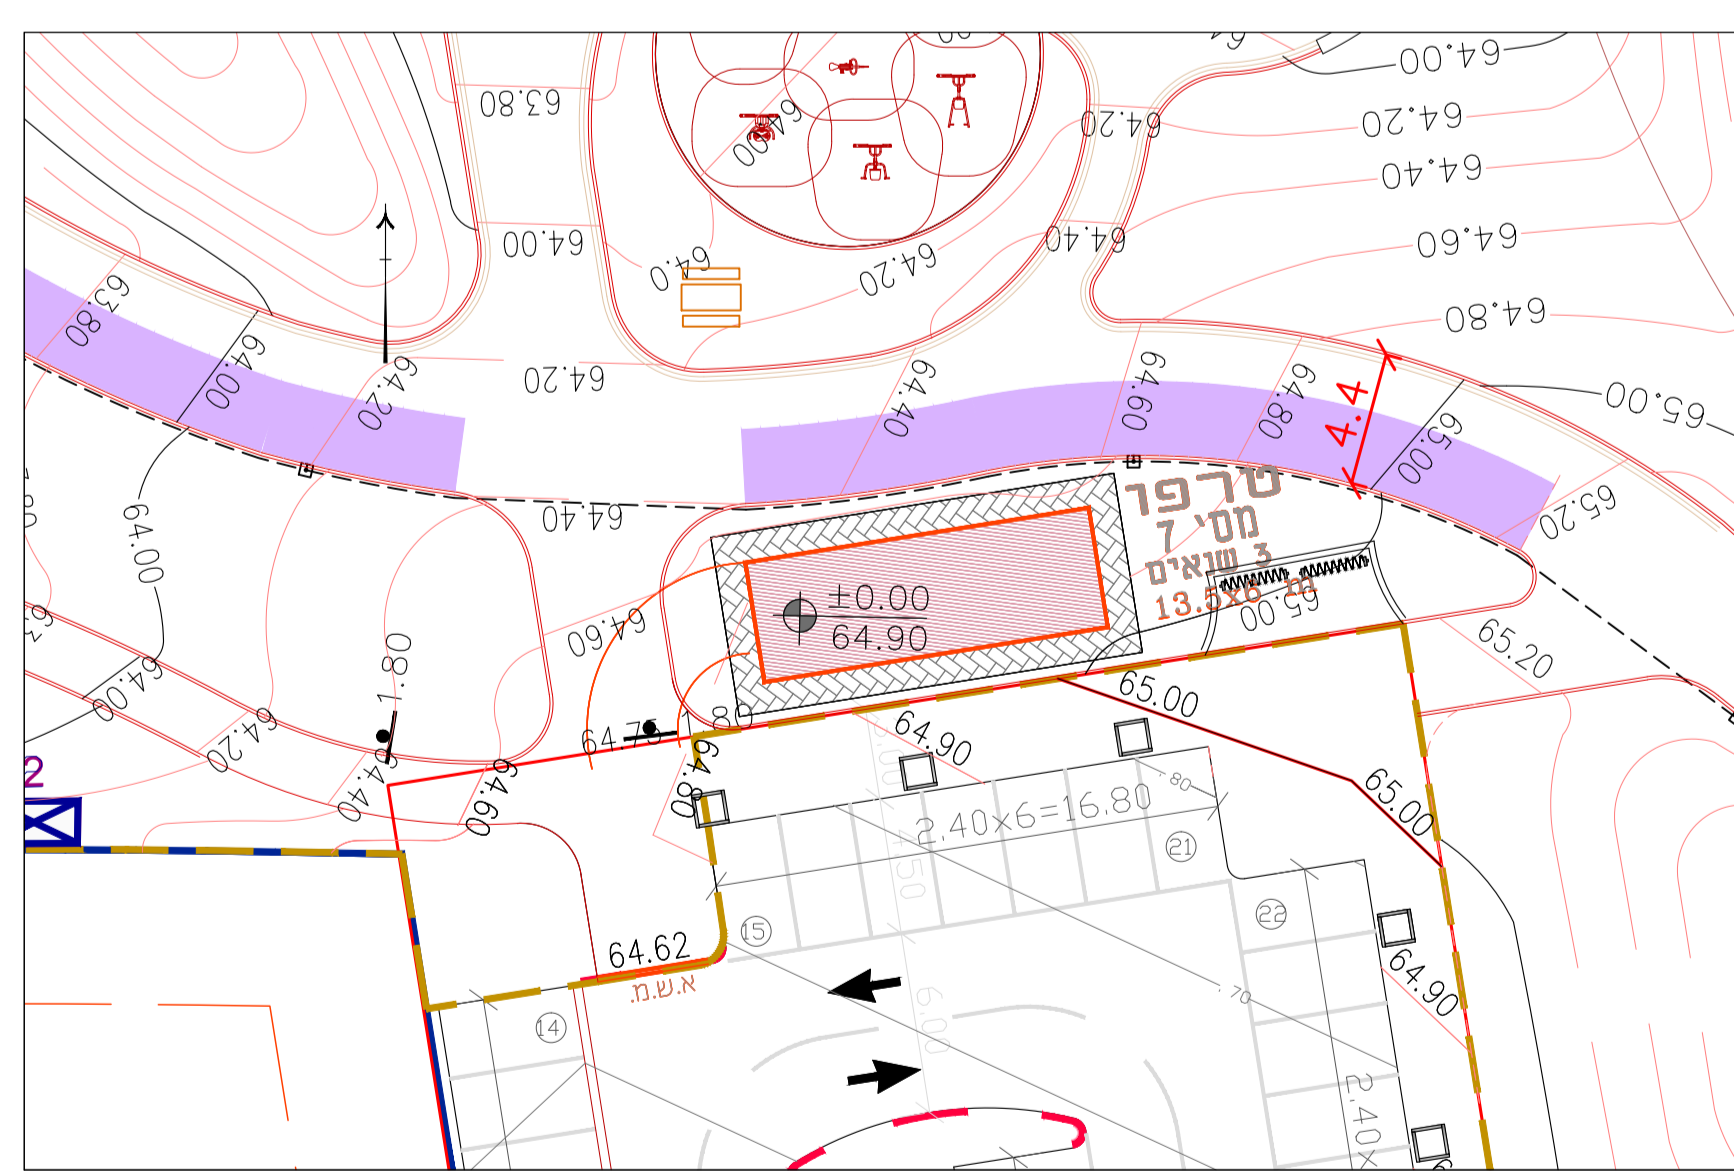

קנ"מ 1:250

| חומר | | תאריך | |
|------|----------------|----------|----------|
| מספר | תיאור | מספר | תיאור |
| 1 | פרוטוקול ישיבה | 20/02/18 | 18/03/19 |
| 2 | תוכנית | | |
| 3 | תוכנית | | |
עמק איילון
ניהול תשתית ופרוייקטים
רח' הר טום 14 ירושלים
077-2305852

כהן טולקובסקי אדריכלים
רחוב שלמה המלך 2 ירושלים
02-9663602




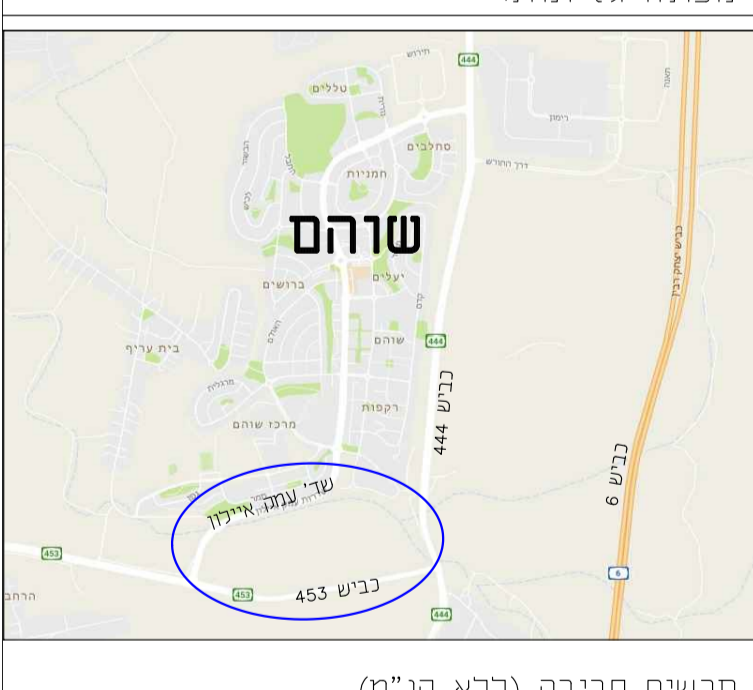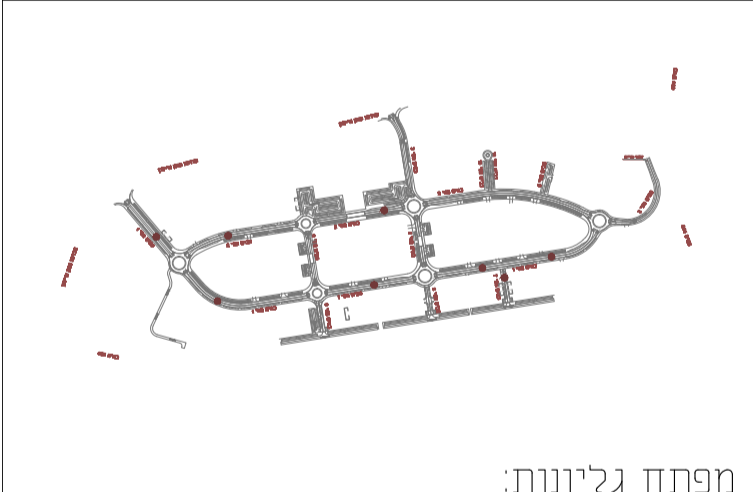


קסם

שכונה כ"א
שוהם

תכנית תחנות טרפן

| | |
|---------------|----------|
| שם הפרוייקט | 595 |
| שם התוכנית | 1:500 |
| מספר התוכנית | 595 |
| תאריך התוכנית | 20/02/18 |
