מקרא:

▭	קיר בטון
▨	קיר בלוקל פומיס "רביד זהב" 23 ס"מ או ש"ע
▬	מחיצת בלוקי בטון חלולים בעובי 10 ס"מ
①	פרט רשימת נגרות
◇1	פרט רשימת אלומיניום
☐1	פרט רשימת מסגרות
△1	פרט רשימת שיש

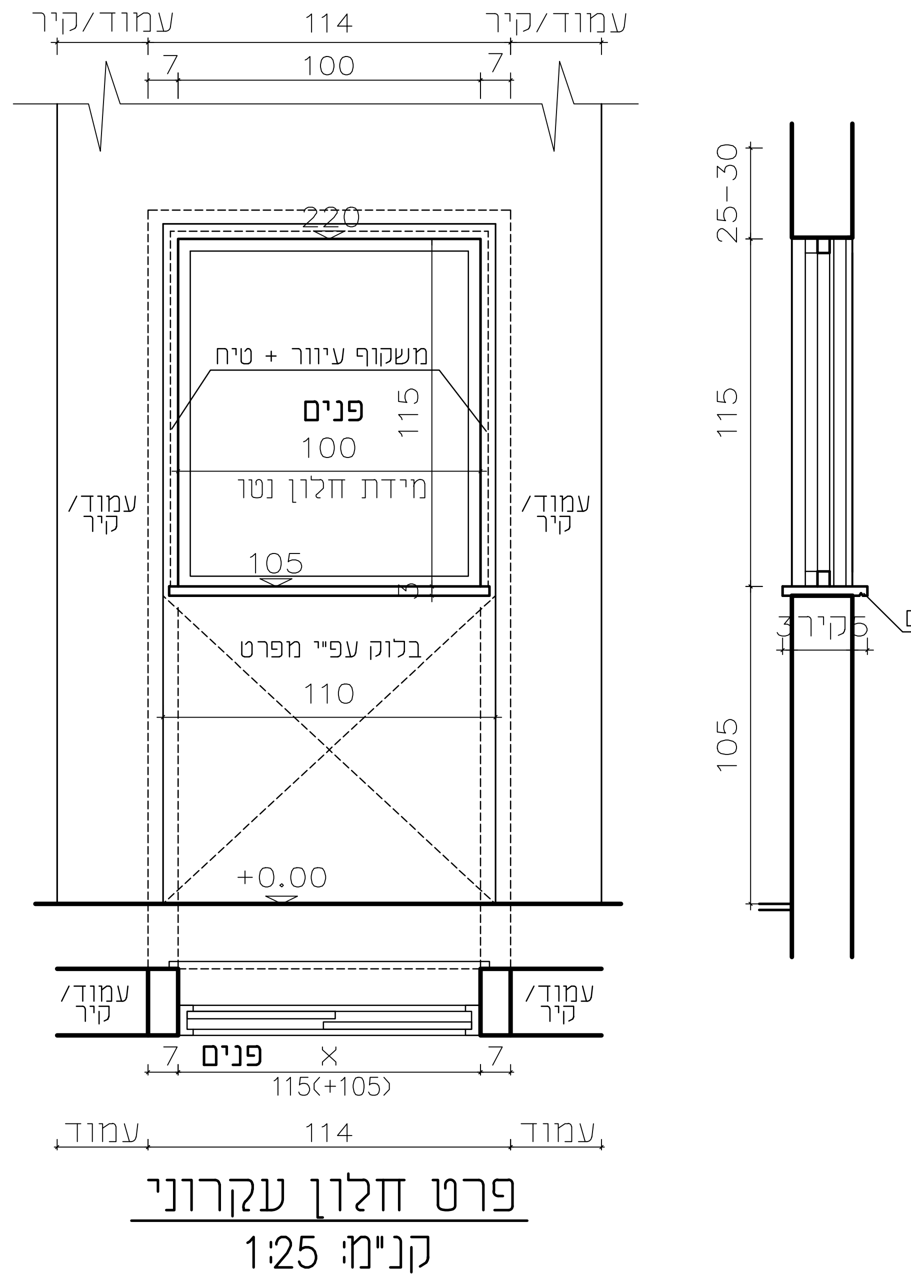

עמוד/קיר
114
עמוד/קיר
7
100
7
220
משקוף עיוור + טיח
פנים
100
מידת חלון נטו
115
105
עמוד/קיר
עמוד/קיר
בלוק עפ"י מפרט
110
+0.00
עמוד/קיר
עמוד/קיר
7
פנים
א
7
115(+105)
עמוד
114
עמוד
25-30
115
105
קיר
אף מים

פרט חלון עקרוני

קנ"מ: 1:25

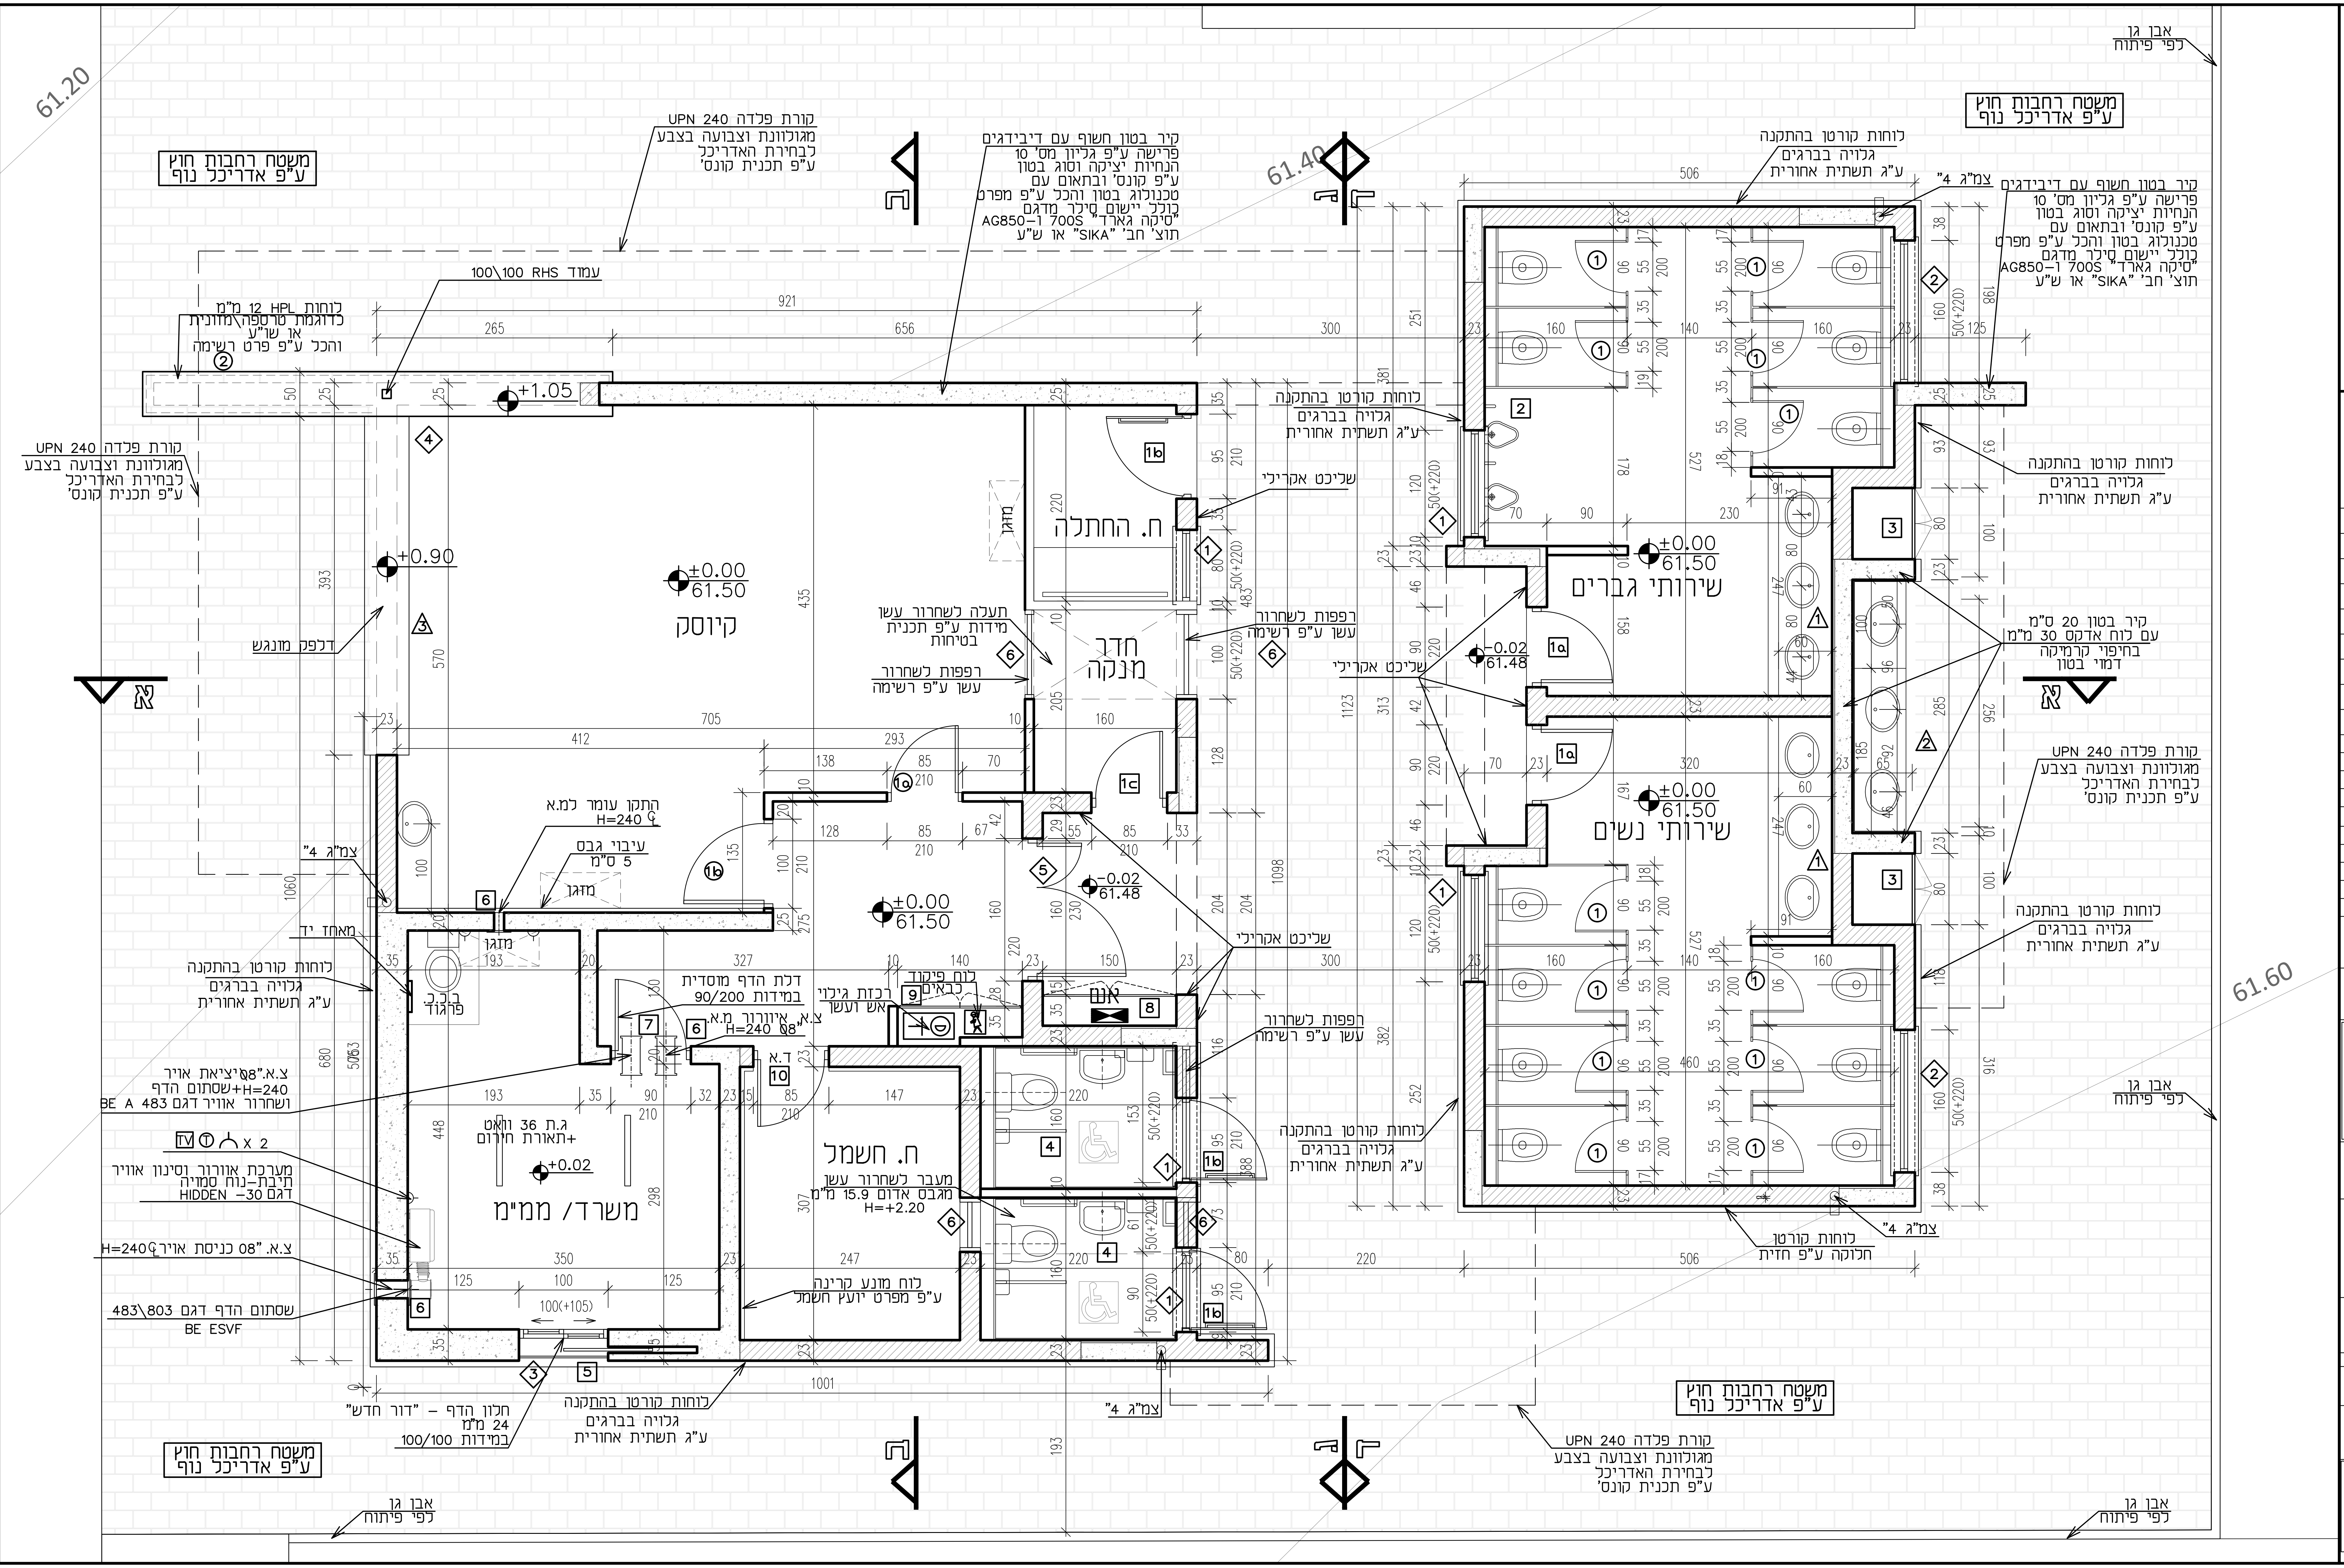

61.20
61.40
61.60
משטח רחבות חוץ ע"פ אדריכל נוף
קורת פלדה UPN 240 מגולוונת וצבועה בצבע לבחירת האדריכל ע"פ תכנית קונס'
עמוד RHS 100\100
לוחות HPL 12 מ"מ כדוגמת טרספה\מזונית או שו"ע והכל ע"פ פרט רשימה
921
265
656
300
+1.05
+0.90
דלפק מונגש
±0.00
61.50
קיוסק
קיר בטון חשוף עם דיבידגים פרישה ע"פ גליון מס' 10 הנחיות יציקה וסוג בטון ע"פ קונס' ובתאום עם טכנולוג בטון והכל ע"פ מפרט כולל יישום סילר מדגם "סיקה גארד" 700S ו-AG850 תוצ' חב' "SIKA" או ש"ע
ח. החתלה
מזגן
חדר מנקה
תעלה לשחרור עשן מידות ע"פ תכנית בטיחות
רפפות לשחרור עשן ע"פ רשימה
שליכט אקרילי
לוחות קורטן בהתקנה גלויה בברגים ע"ג תשתית אחורית
אבן גן לפי פיתוח
צמ"ג 4"
שירותי גברים
−0.02
61.48
קיר בטון 20 ס"מ עם לוח אדקס 30 מ"מ בחיפוי קרמיקה דמוי בטון
שירותי נשים
לוחות קורטן חלוקה ע"פ חזית
התקן עומר למ.א H=240
עיבוי גבס 5 ס"מ
מזגן
מאחז יד
ב.כ.כ. פרגוד
דלת הדף מוסדית במידות 90/200
צ.א. איוורור מ.א. H=240 Ø8"
צ.א. Ø8" יציאת אויר H=240 + שסתום הדף ושחרור אוויר דגם BE A 483
ג.ת 36 וואט + תאורת חירום
+0.02
TV Ⓣ x 2
מערכת אוורור וסינון אויר תיבת-נוח סמויה דגם HIDDEN -30
צ.א. Ø8" כניסת אויר H=240
שסתום הדף דגם 483\803 BE ESVF
משרד/ ממ"מ
חלון הדף - "דור חדש" 24 מ"מ במידות 100/100
לוח פיקוד כבאים
רכזת גילוי אש ועשן
אנש
ד.א
ח. חשמל
מעבר לשחרור עשן מגבס אדום 15.9 מ"מ H=+2.20
לוח מונע קרינה ע"פ מפרט יועץ חשמל
1001
506
א

הקבלן יכין תוכנית SHOP DRAWINGS לאישור האדריכל

הערות:

- ביצוע אלמנטי קונסטרוקציה ע"פ הנחיות המהנדס בלבד.
- פרטי מסגרות בניין – ראה תכנית קונסטרוקציה.
- מידות הפתחים הן מידות נטו לביצוע החלון. יש לקרוא יחד עם רשימת אלומיניום.
- יש לתאם את מידת הבניה של הדלתות עם דרישות היצרן.
- כל החדרים הרטובים יאטמו בהתאם למפרטים המצורפים.
- מפלס אדן החלון יהווה את ה-UK של החלון.
- יש לקרוא את המפרט הטכני המצורף, אשר מהווה את הנחיות הביצוע לתכנית זו.
- אין לשנות הוראות תכנית זו ללא אישור בכתב מהאדריכל.
- באחריות קבלן הביצוע לעמוד בכל דרישות הבטיחות של האתר ועובדיו כמחוייב בחוק.
- פרטי פיתוח לביצוע ימסרו טרם תחילת העבודות.
כל פרטי המעקות, אורכים וגבהים יבוצעו בהתאם לאישור סופי של יועץ בטיחות הפרויקט.

תפוצה: / תאריך:	מזמין:	מנהל הפרויקט:	אדריכל:	אדריכל נוף:	קונסטרוקטור:	מהנדס חשמל:	מהנדס תברואה:	מהנדס תנועה:	יועץ בטיחות:	יועץ נגישות:	יועץ דשא:	קבלן:	פיקוח:	הועבר באמצעות:
13.03.22	X	X	X	X	X	X	X	X	X	X				מייל
26.05.22	X	X	X	X	X	X	X	X	X	X				מייל
20.06.22	X	X	X	X	X	X	X	X	X	X				מייל
05.09.22	X	X	X	X	X	X	X	X	X	X				מייל

תאריך:	הוצאה:	מהות השינוי:
05.09.22	0	למכרז
20.06.22	0	למכרז
26.05.22	R2	שינוי המבנה ע"פ דרישה
13.03.22	R1	סט תוכניות ראשוני

אין להסתמך על המידות המופיעות בשרטוטים. על המבצע לבדוק את המידות בשטח בכל מקרה של אי התאמה במידות יש לידע את האדריכל.

זכויות היוצרים שמורות לאדריכל. אין לערוך, לשנות או לבצע כל שימוש בתכנית זו ללא הסכמה או קבלת אישור של האדריכל.

פארק הספורט שוהם

המזמין:

שם התכנית:

תכנית קרקע

גיליון: 1

אדריכלות

מסי פרויקט: 118-06.18

מהדורה: 0

לעיון | לאישור | למכרז | לביצוע

לאישור המזמין:

שירטוט: שני

בקורת: זהר

קנ"מ: 1:50

ת.הוצאה: 05.09.22

SEGEV שגב
architects אדריכלים
רח' הבנקים 8, חיפה HaBankim st.8, Haifa
טל' קווי: Tel: 04-8104545
פקס: Fax: 04-8104547
נייד: Handy: 054-6340525
zohar@segev-arch.com