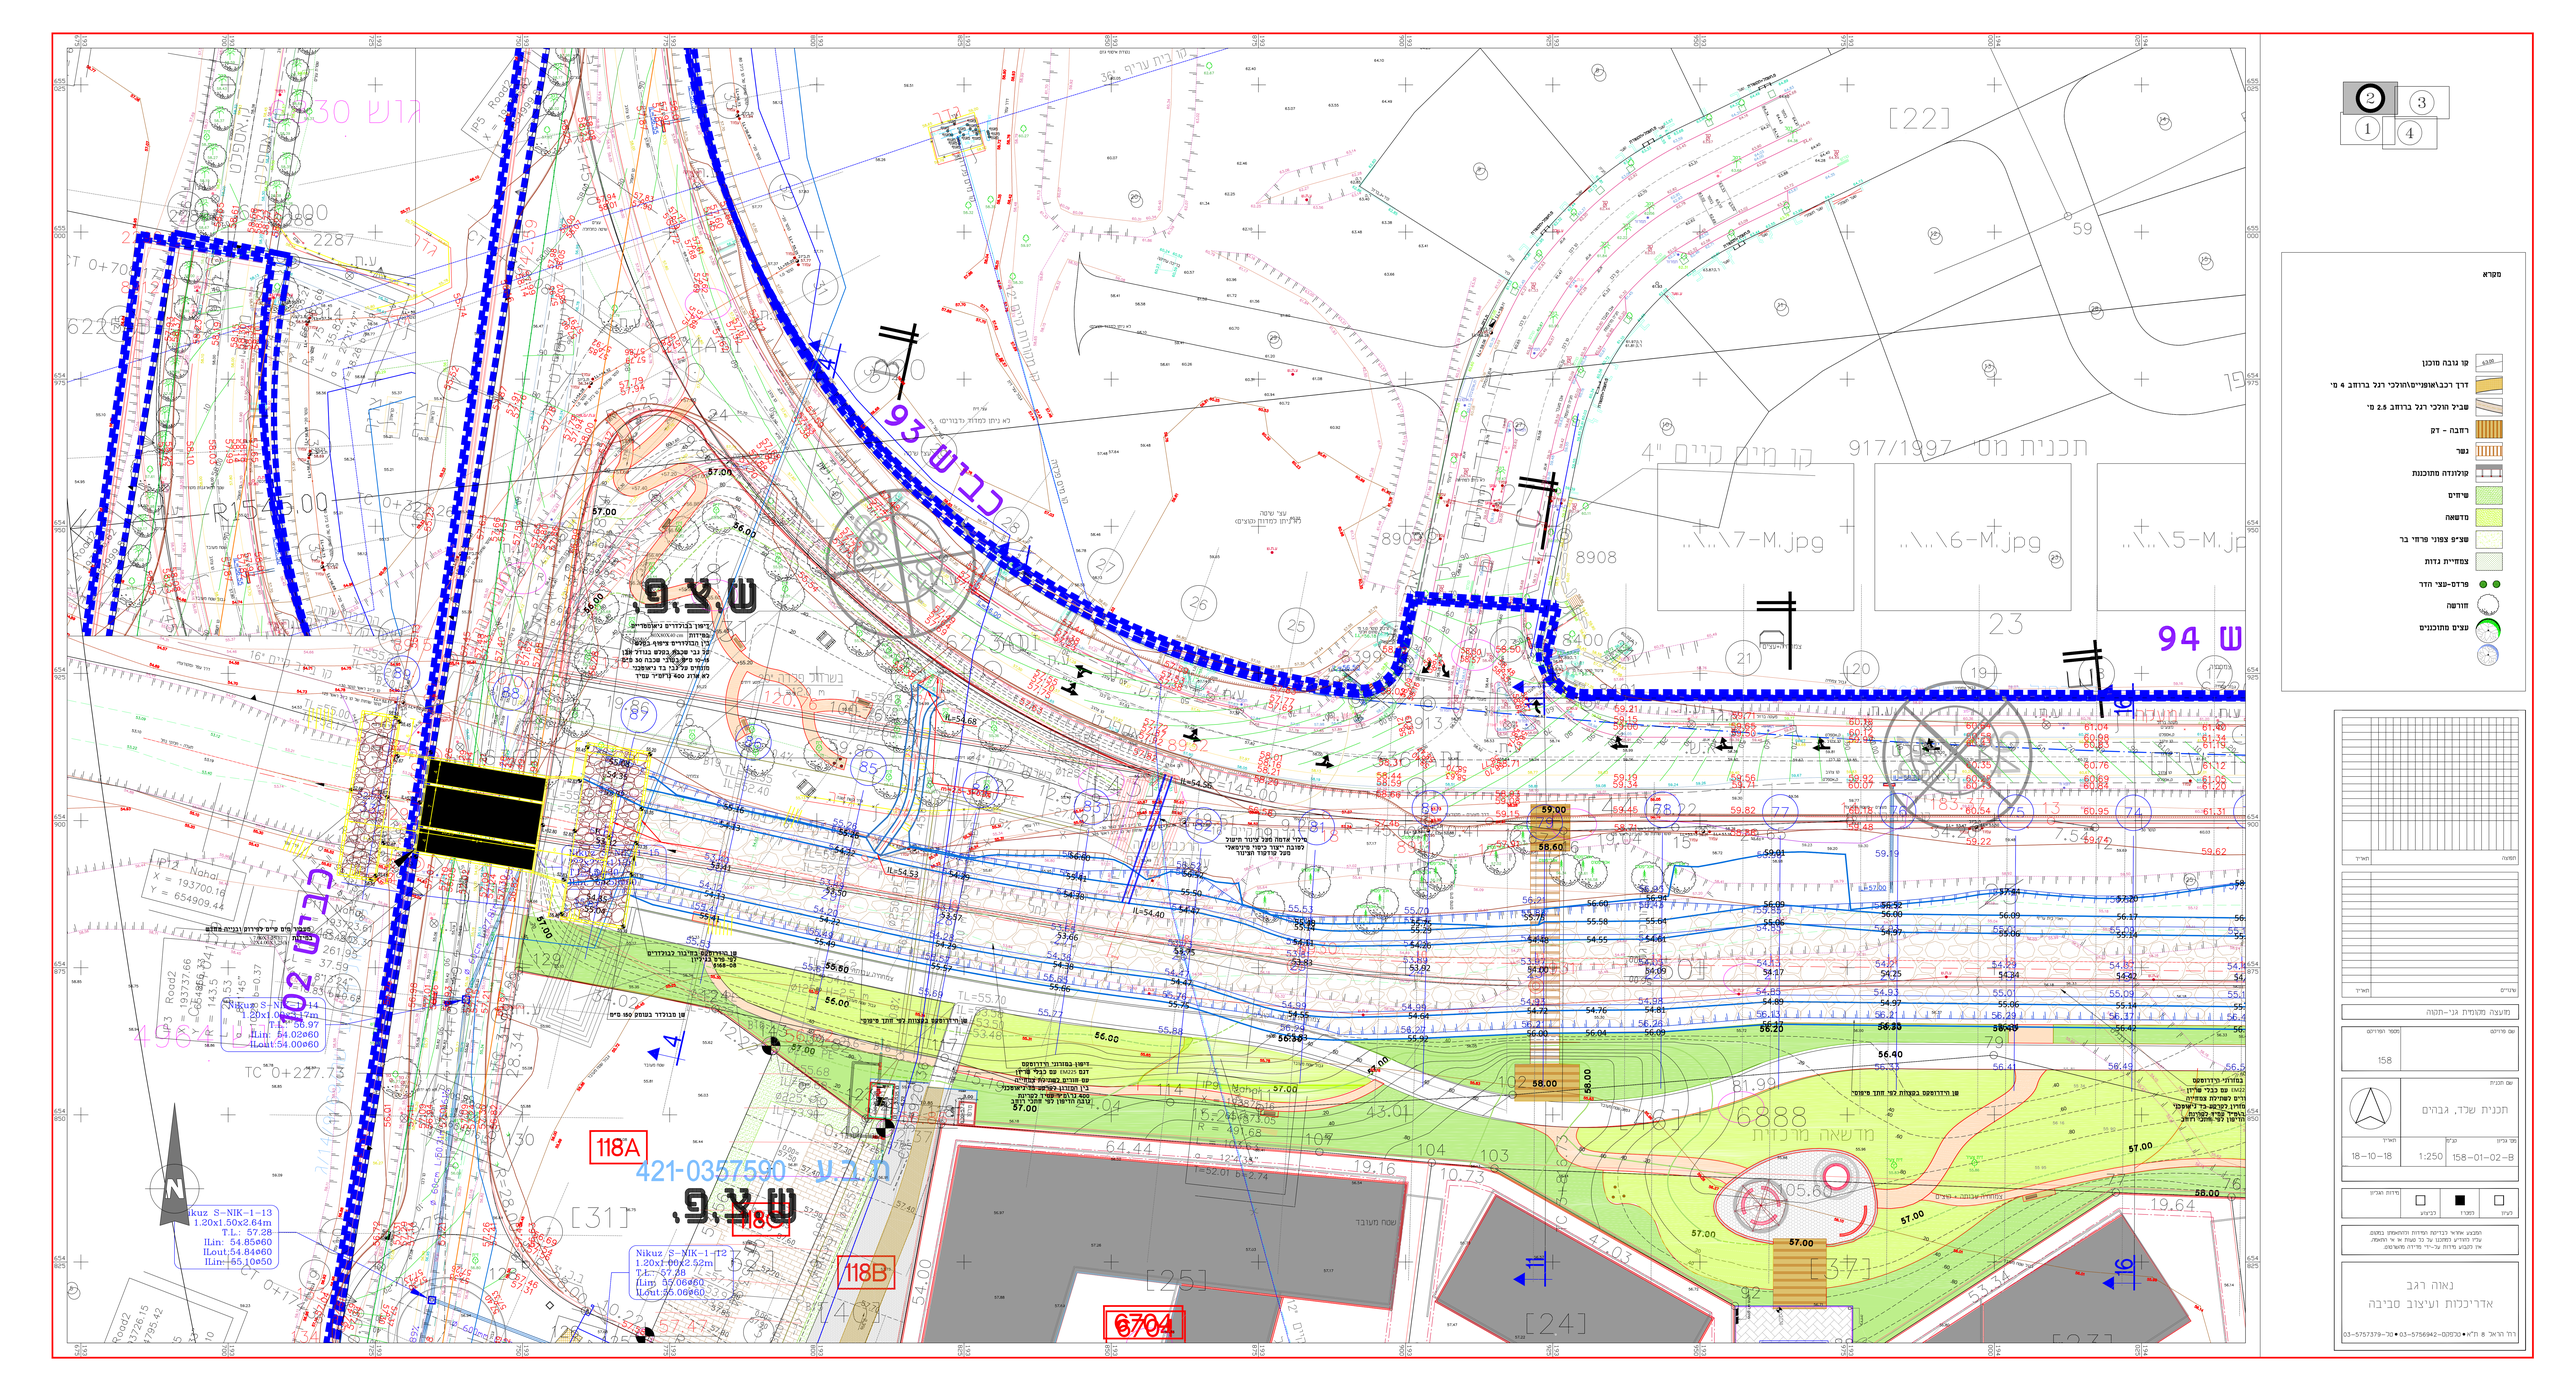
מקרא
קו גובה מוכוון
דרך רכב/אופנ"ט/הולכי רגל ברוחב 4 מ'
שביל הולכי רגל ברוחב 2.5 מ'
רחבה - דק
נשר
קורונדה מתוכננת
שיחים
מדשאה
שביס עפרני פרחי בר
צמחיית גדות
פרגם-עצי חדר
חורשה
עצים מתוכננים
כביש 93
כביש 94
כביש 02
118A
118B
118C
421-0357590
Nikuz S-NIK-1-13
1.20x1.50x2.64m
T.L.: 57.28
Ilin: 54.85@60
Ilout:54.84@60
Ilin: 55.10@50
Nikuz S-NIK-1-12
1.20x1.00x2.52m
T.L.: 57.28
Ilin: 55.06@60
Ilout:55.06@60
Nikuz S-NIK-1-14
1.20x1.00x2.17m
T.L.: 56.97
Ilin: 54.02@60
Ilout:54.00@60
IP13 Nahal
X = 193700.16
Y = 654909.44
IP5 Road3
X = 193737.66
Y = 654909.44
Road2
X = 193726.15
Y = 655795.42
שער עשרה
שטח מעובד
מחנה צבאי
מדשאה מרכזית
תכנית מס' 917/1997
קו מים קיים 4"
שלוף אדמה מתר עיטור מיטוך למניעת יישור כיסוי פריפריאלי סביב קרקעות הפגיעה
