



פלטת גישה צד צפון

1:50

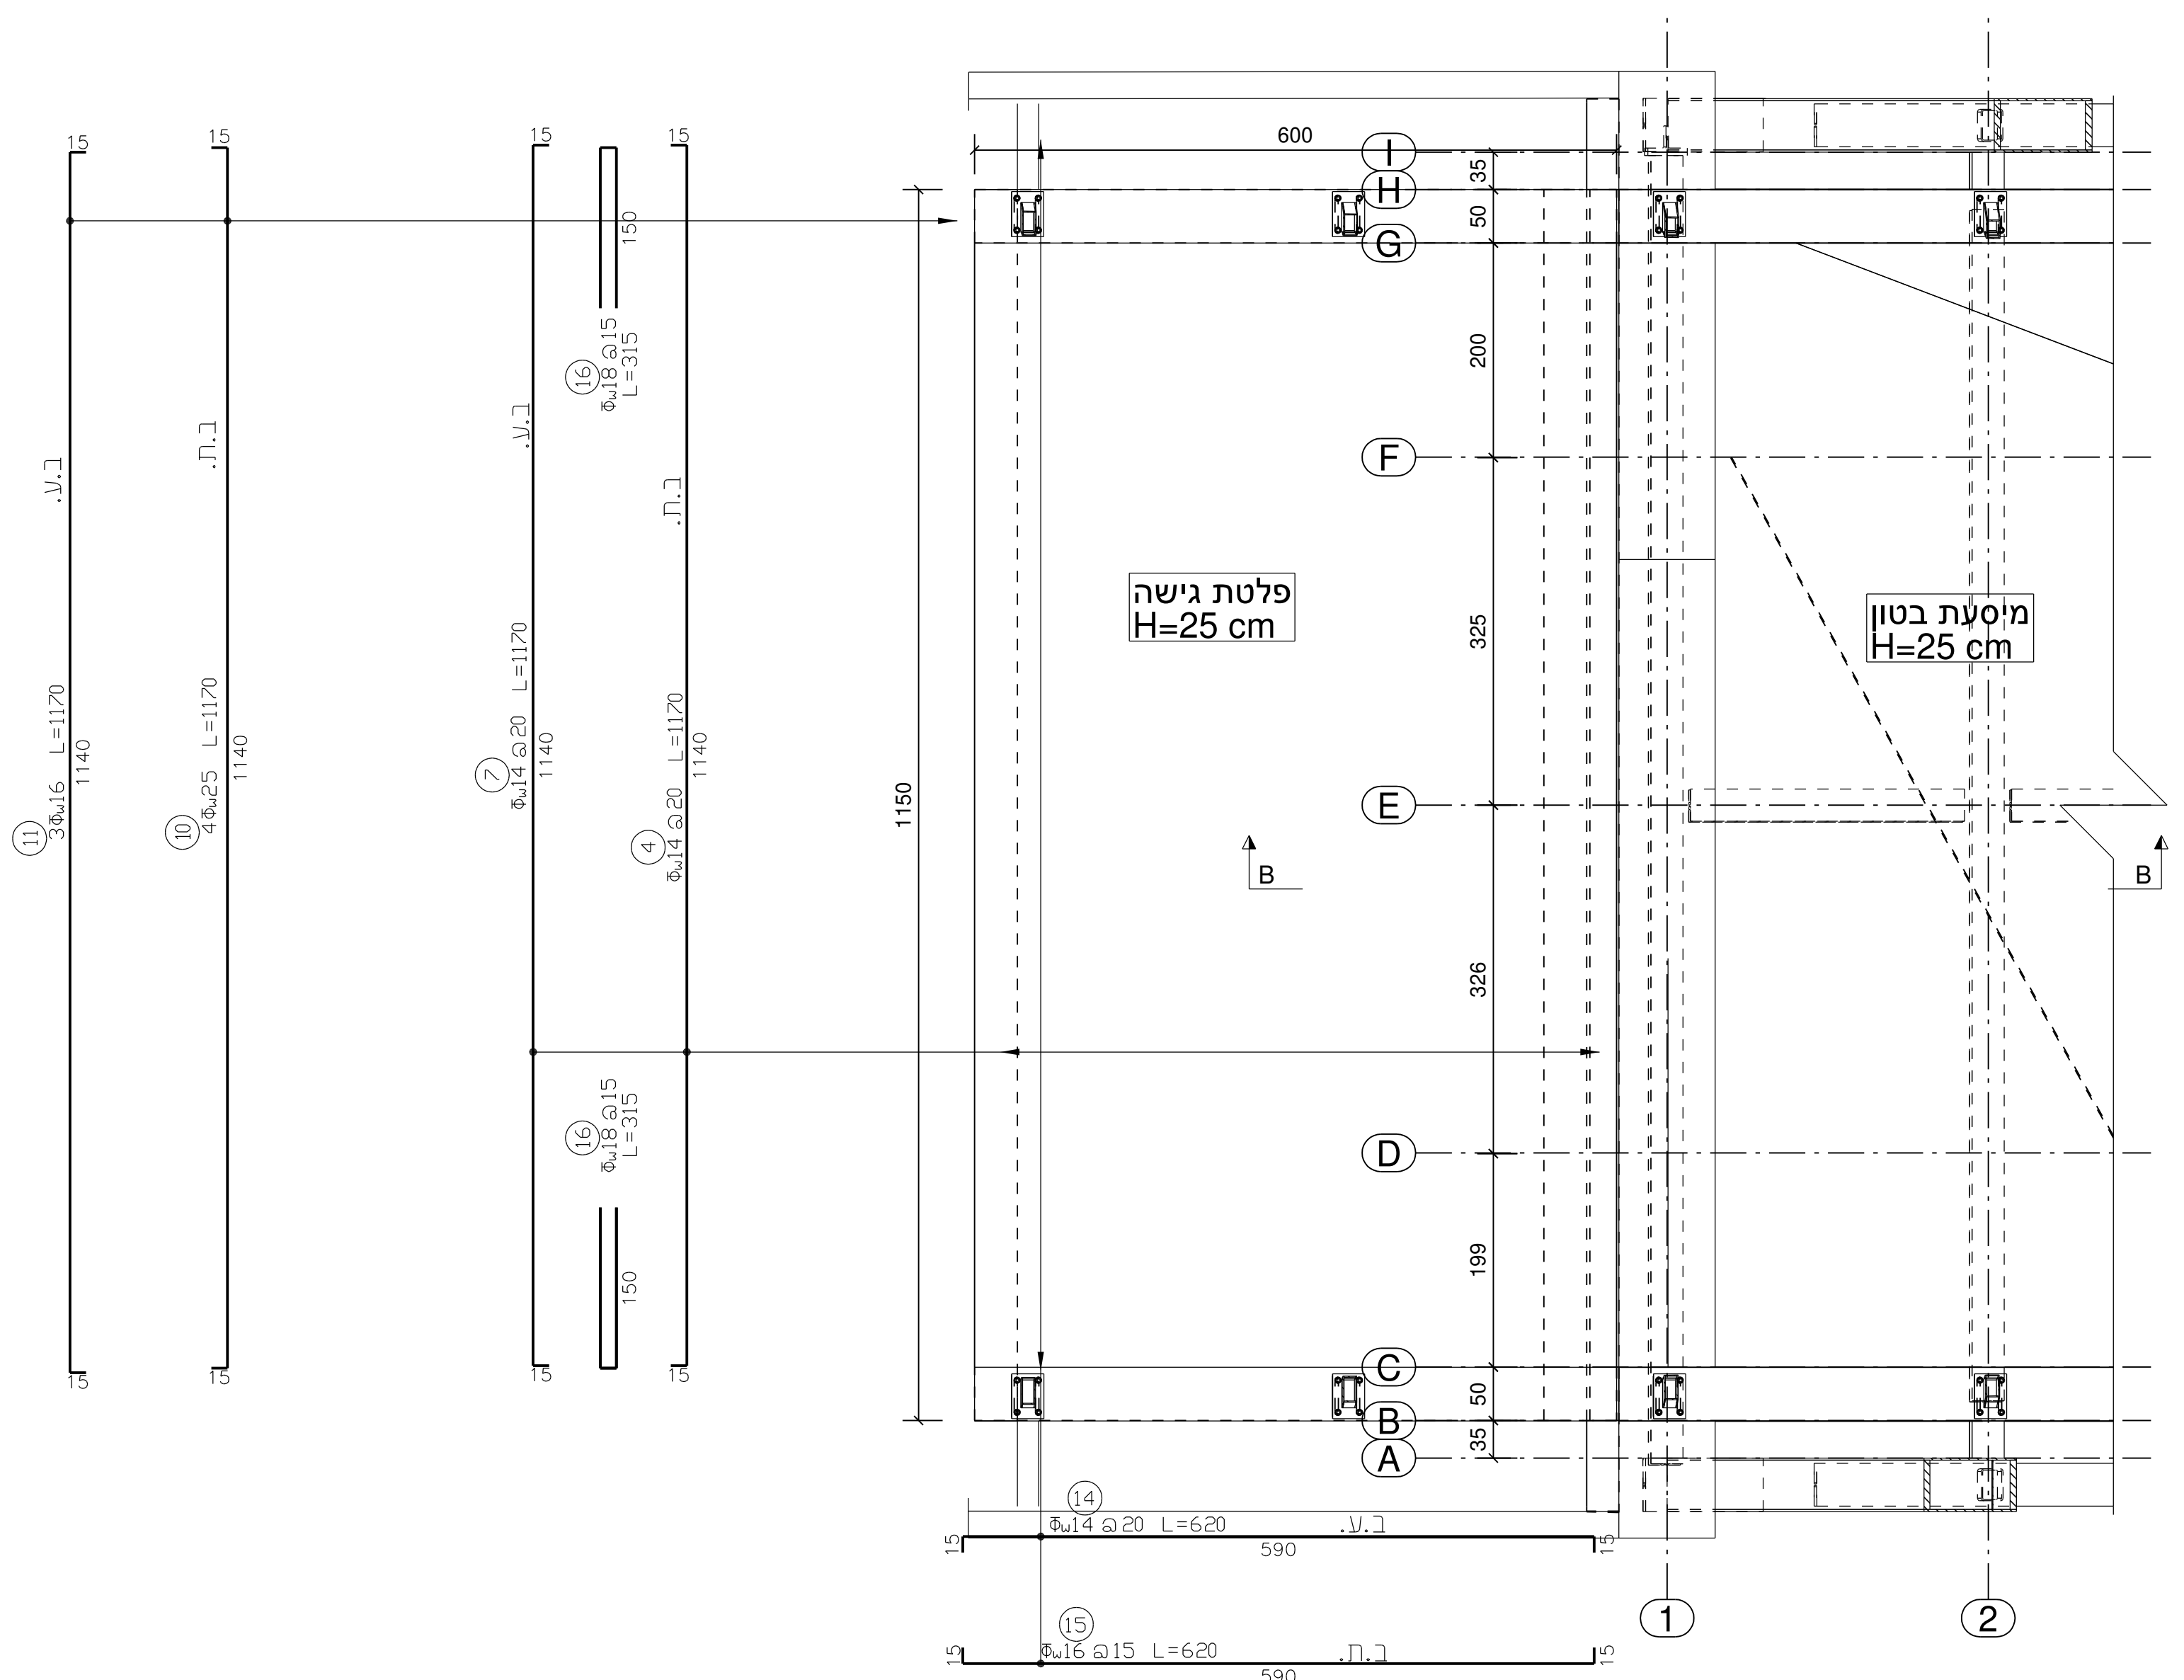



פלטת גישה צד דרום

1:50

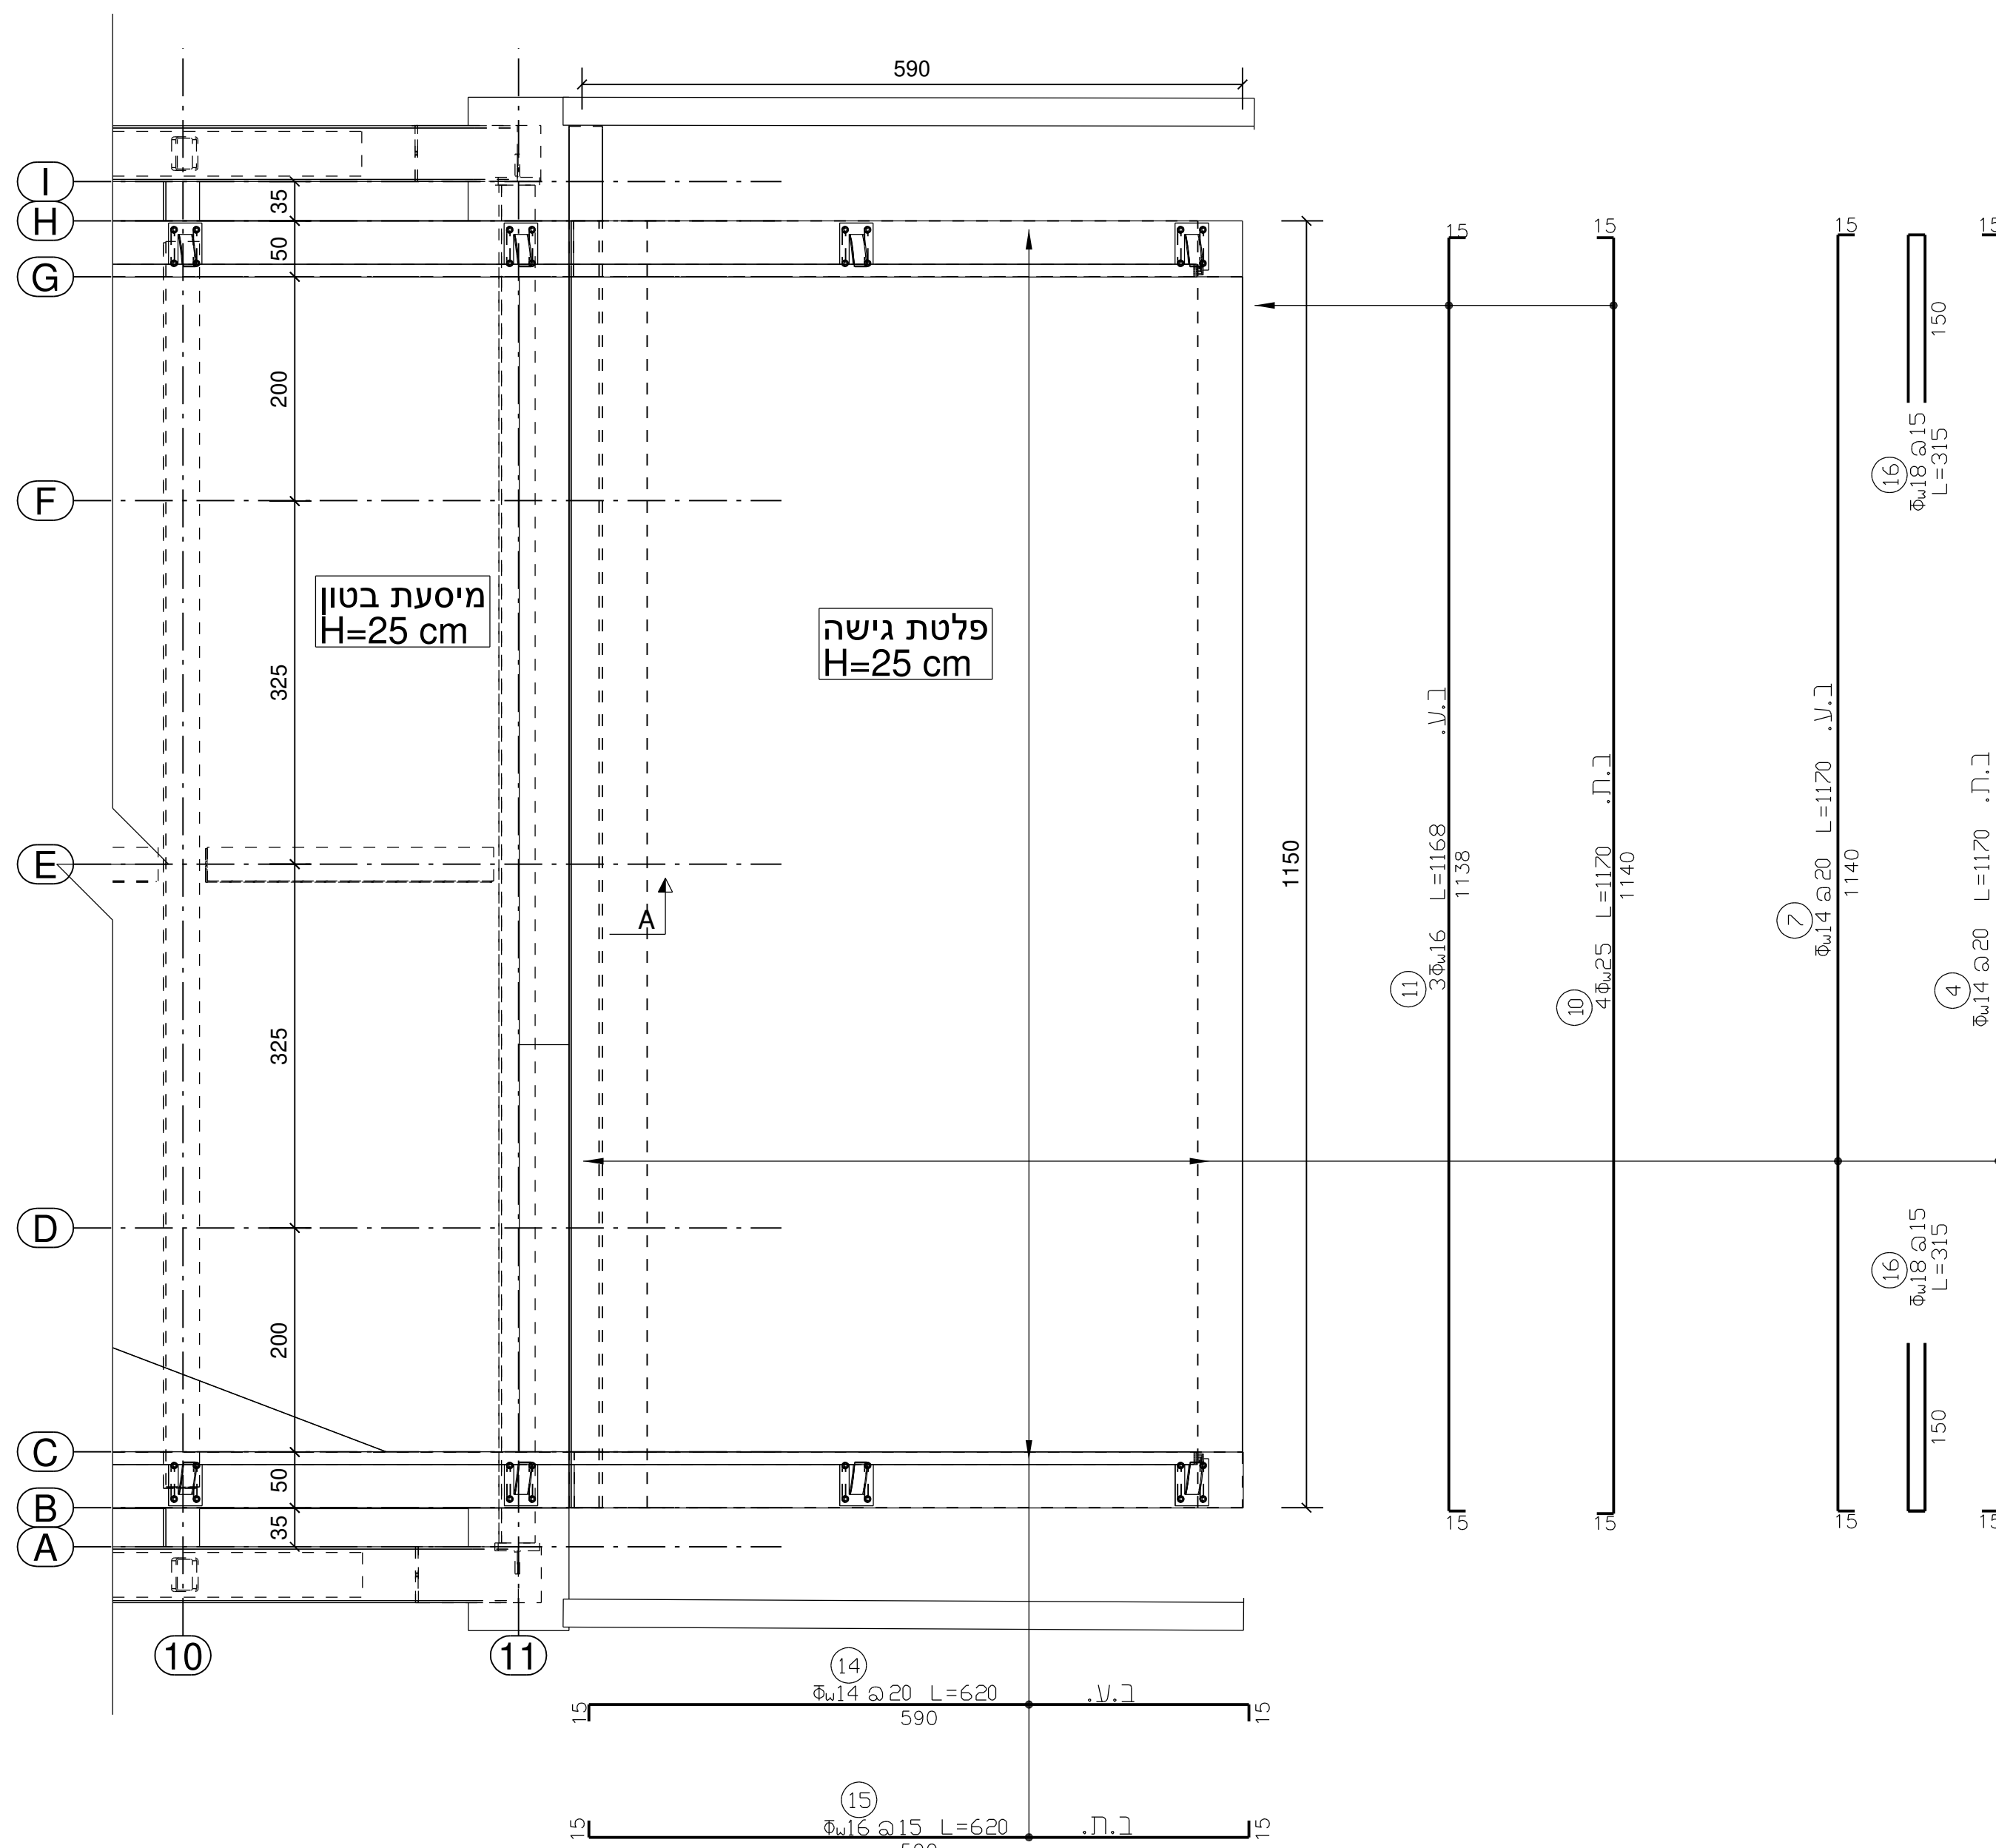



חתך פלטת גישה צד דרום

1:25

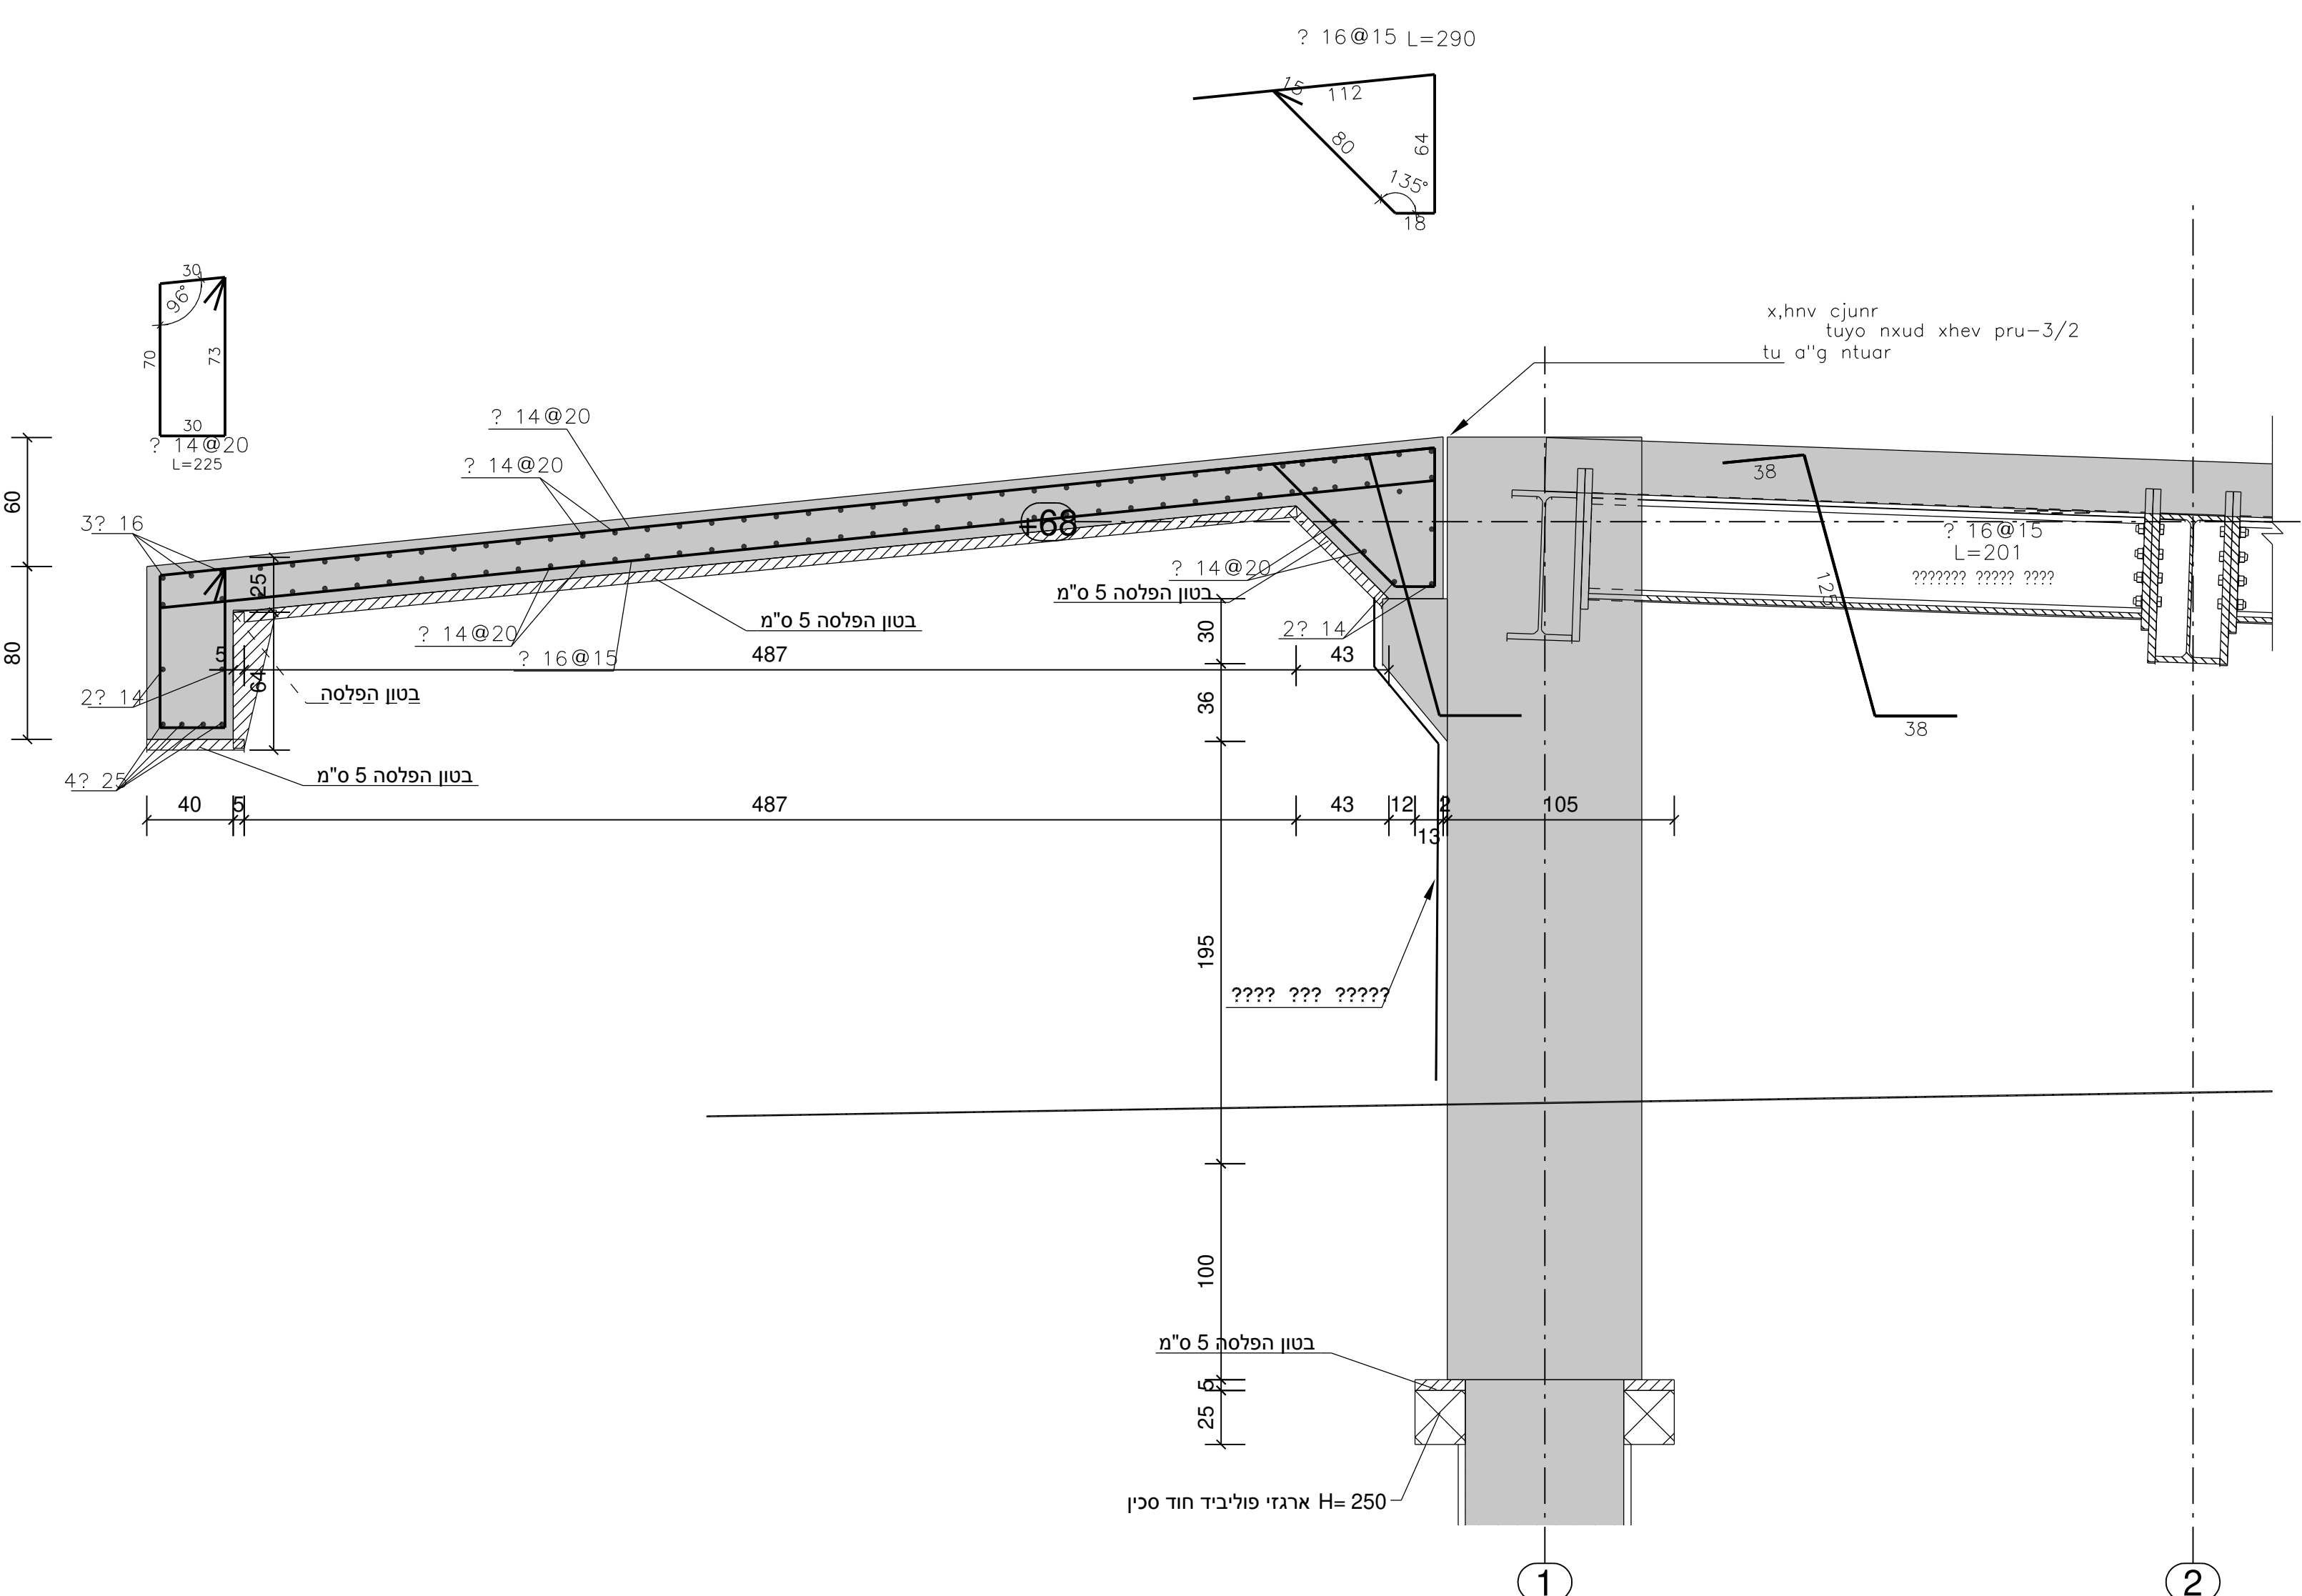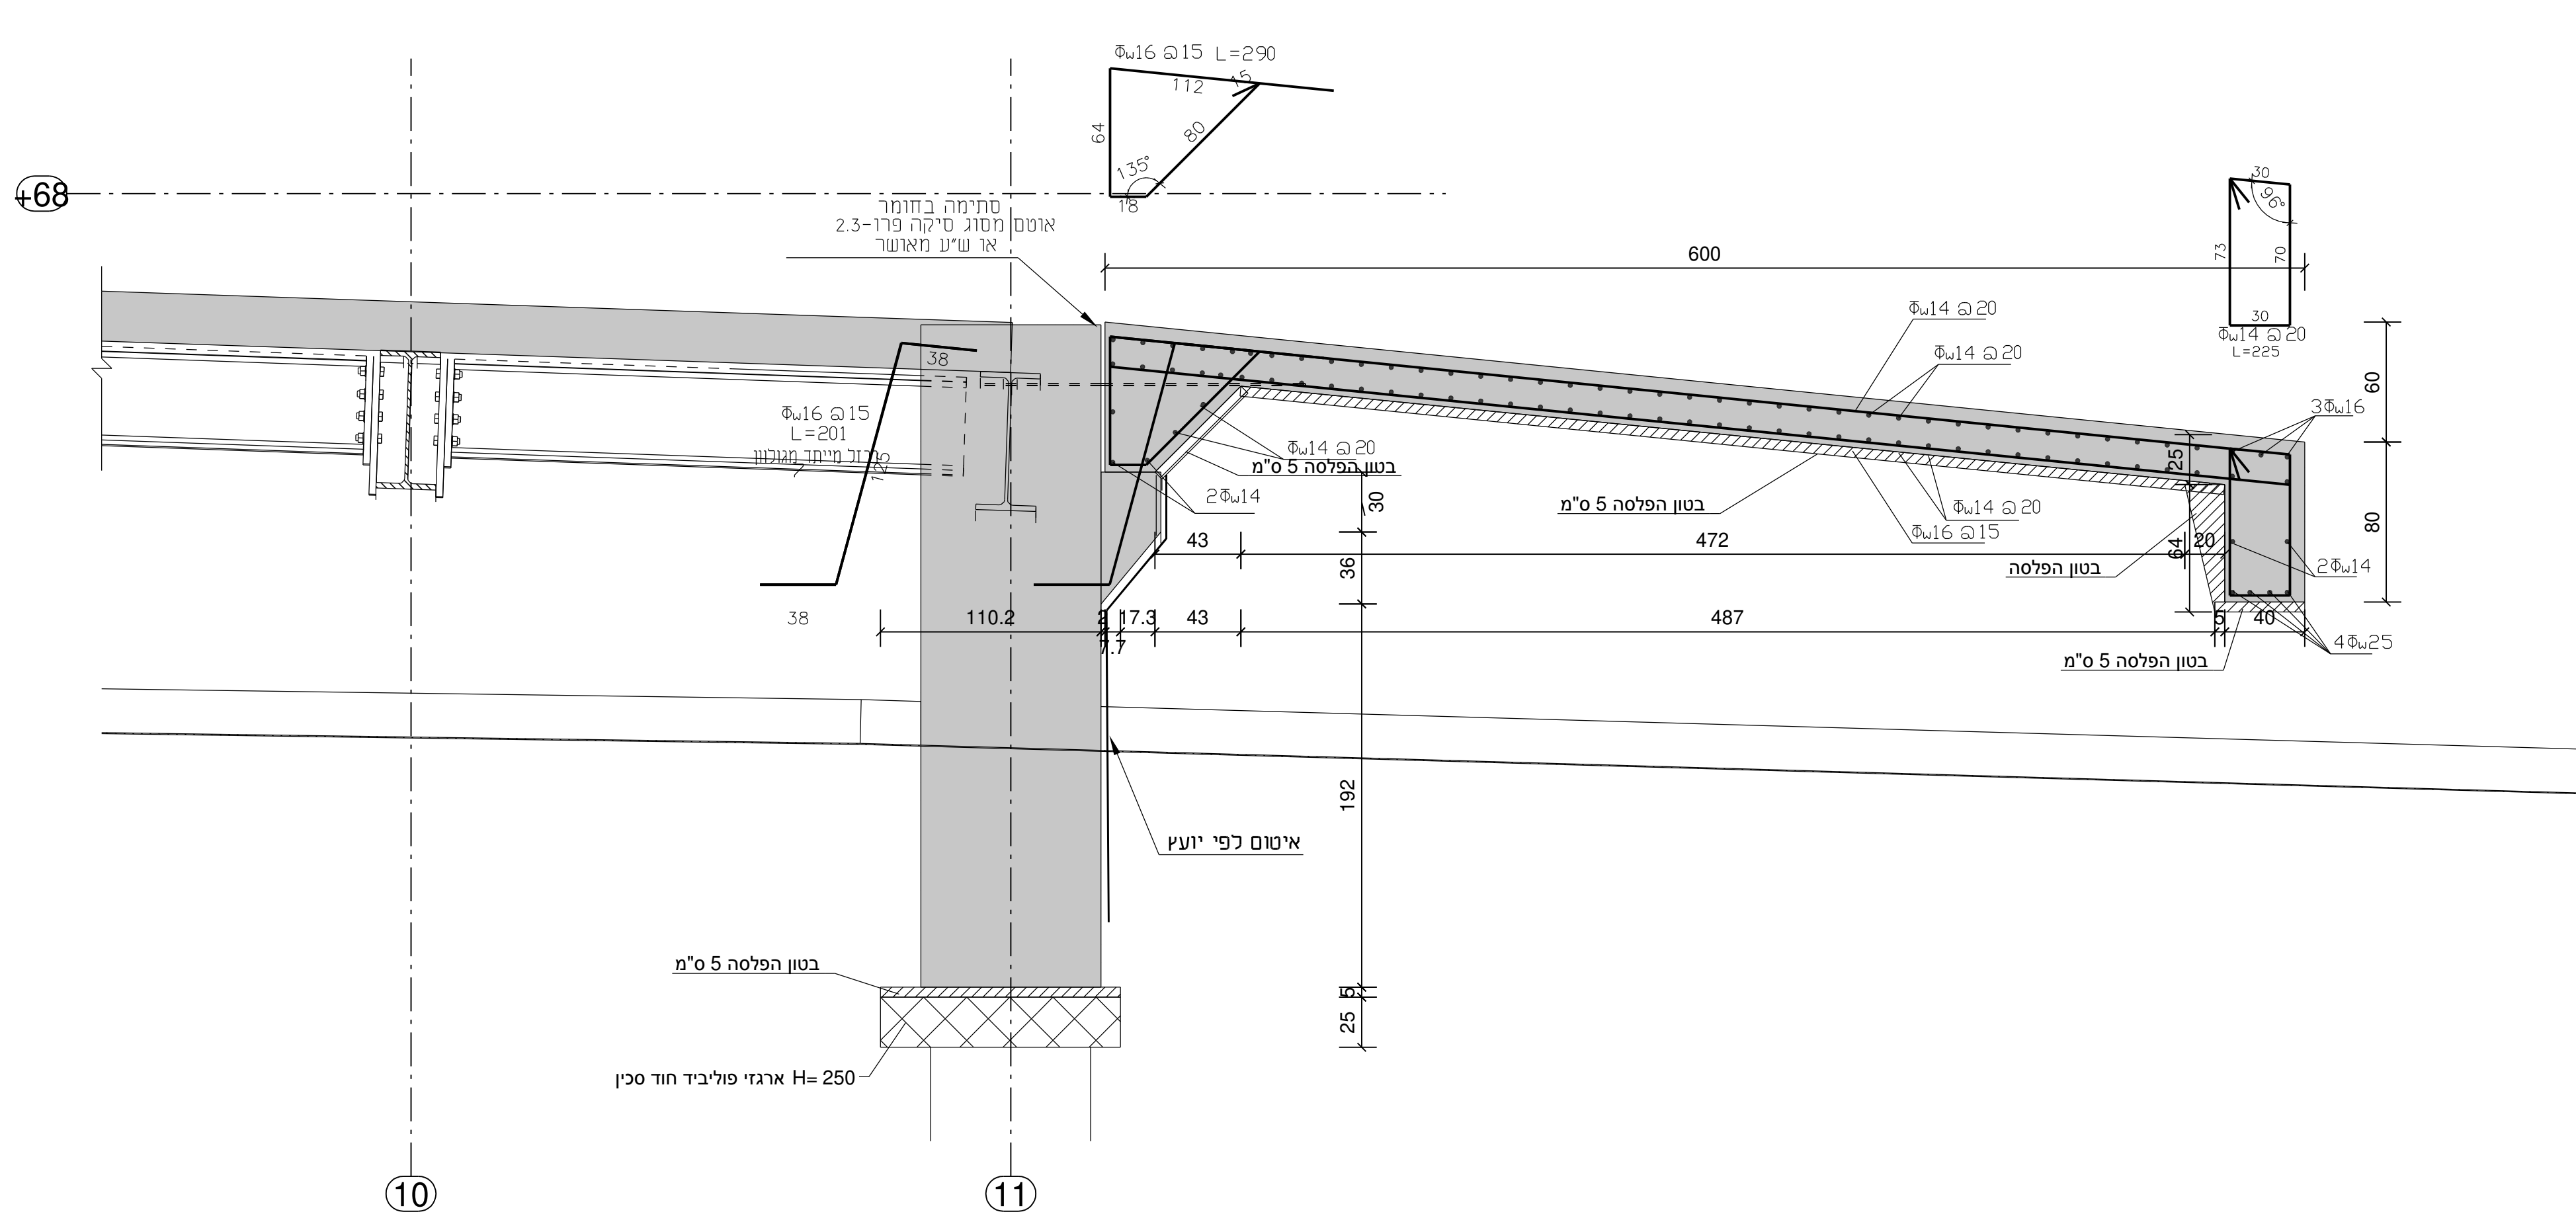

פרט תפר בין פלטת גישה לכוף

1:25

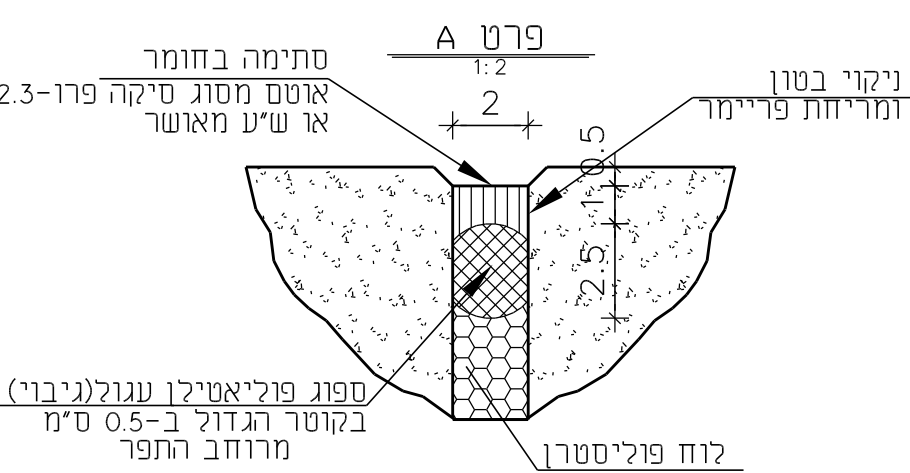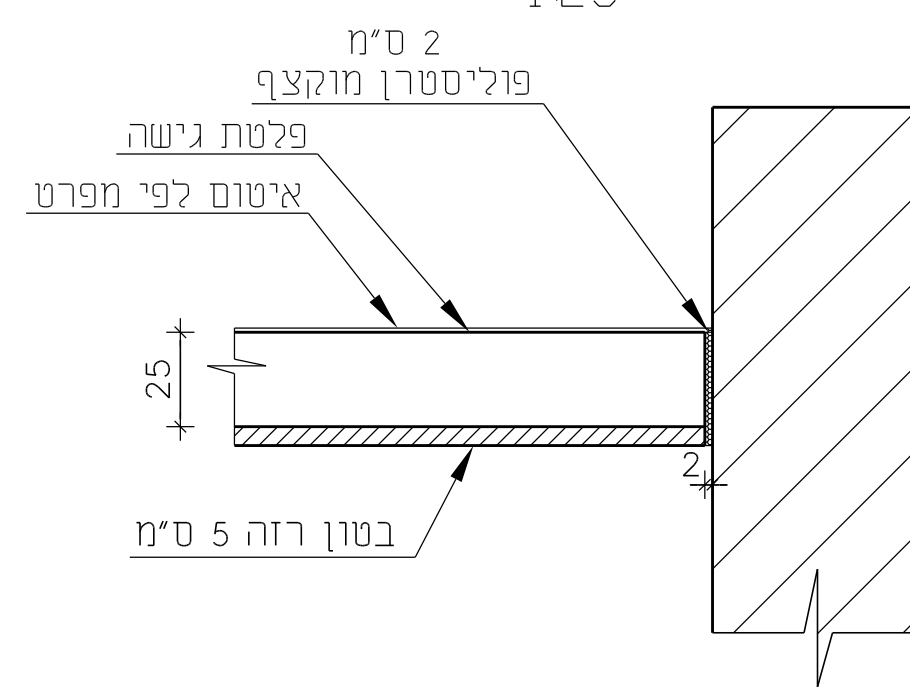


בטבלה שלהלן מפורטים עבור כל רכיבי הבטון בפרוייקט: סוג הבטון והצמנט, סוג המבנה או הרכיב לפי טבלה 3.2 בתי 466 חלק 1, יחס מים-צמנט מקסימלי, כמות הצמנט המינימלית, יריג הסומר ועובי בטון הכיסוי.

Table with 6 columns: מס'ד, רכיב, סוג צמנט, סוג המבנה, יחס מים-צמנט, כמות מינימלית, יריג הסומר, עובי בטון הכיסוי. Rows 1-6.

חתך בקורת בטון עבור עמודי מעקה על פלטת גישה

1:20

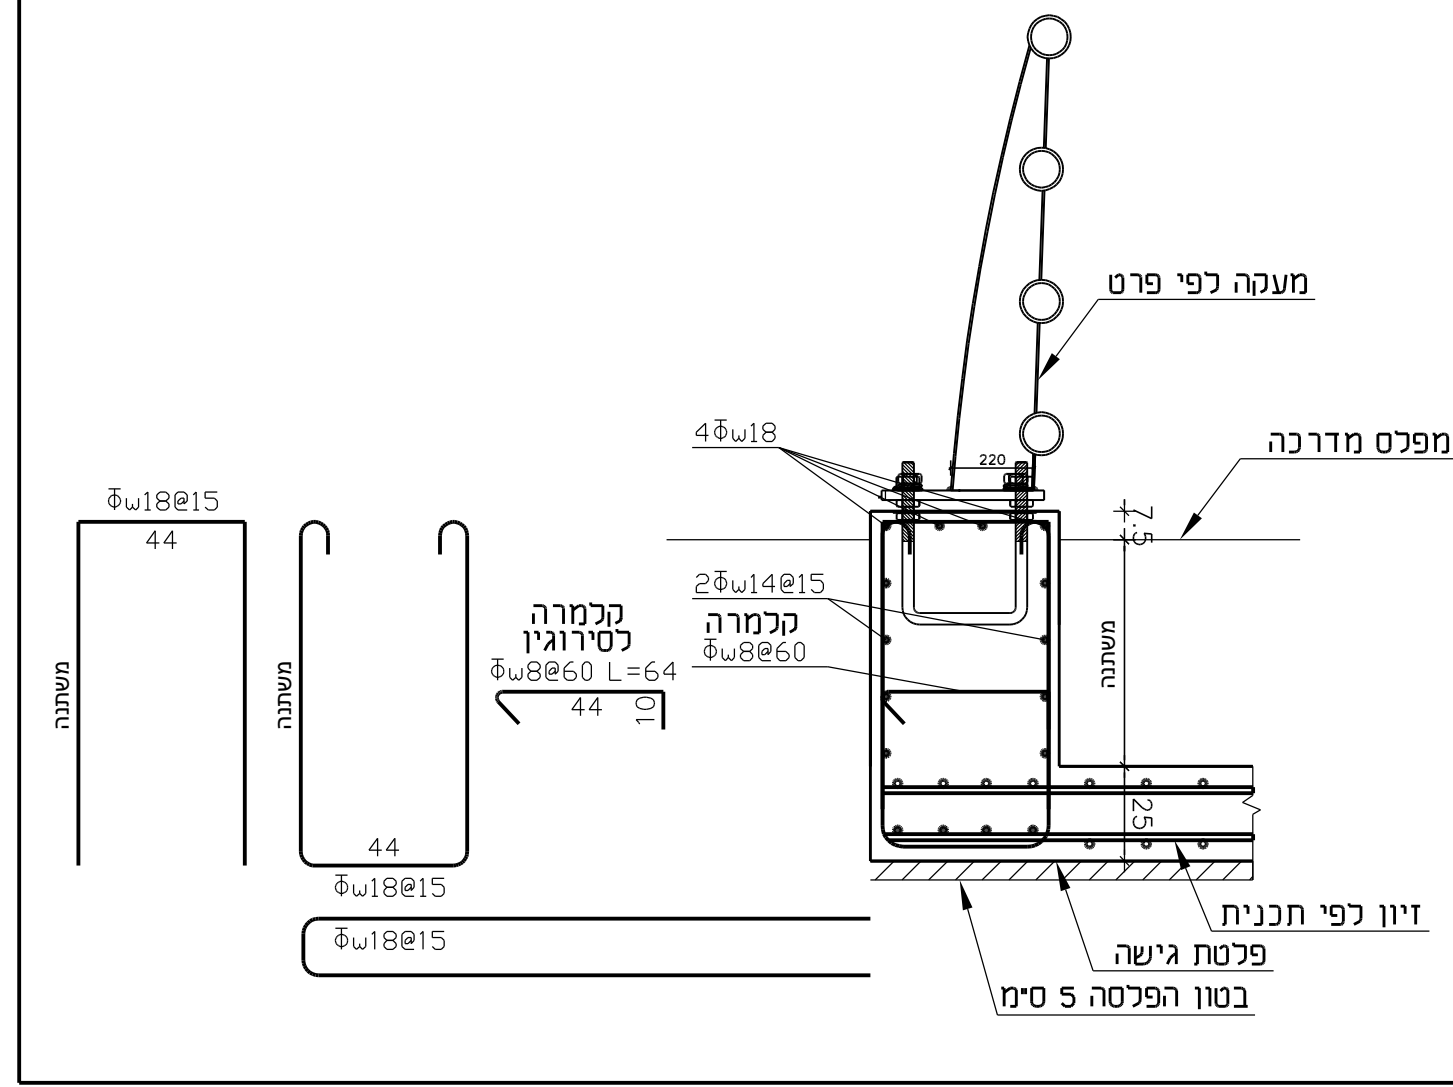

- הערות:
1. סוג הבטון ב-40.
2. פלדת זין מפלדה מצולעת רתיכה 5009.
3. המתאמה לדרישות ת"י 4466.
4. כיסוי בטון 5 ס"מ.
5. יש להרטיב היטב את פני הבטון בהפסקת היציקה לפני יציקת שלב הבא.
6. הפסקת יציקה בין רצפה לקיר יש לחספס את פני השטח לעומק 7 מ"מ עם ניקוי יסודי.
7. הפסקת יציקה מותרת רק במקומות המסומנים.
8. על המבצע לוודא מידות ומיקום.

עבודות משמולבות בשלד כגון: חשמל, הארקה יסוד, תקשורת, אינס' וכ"י ראה תוכניות יועצים.




