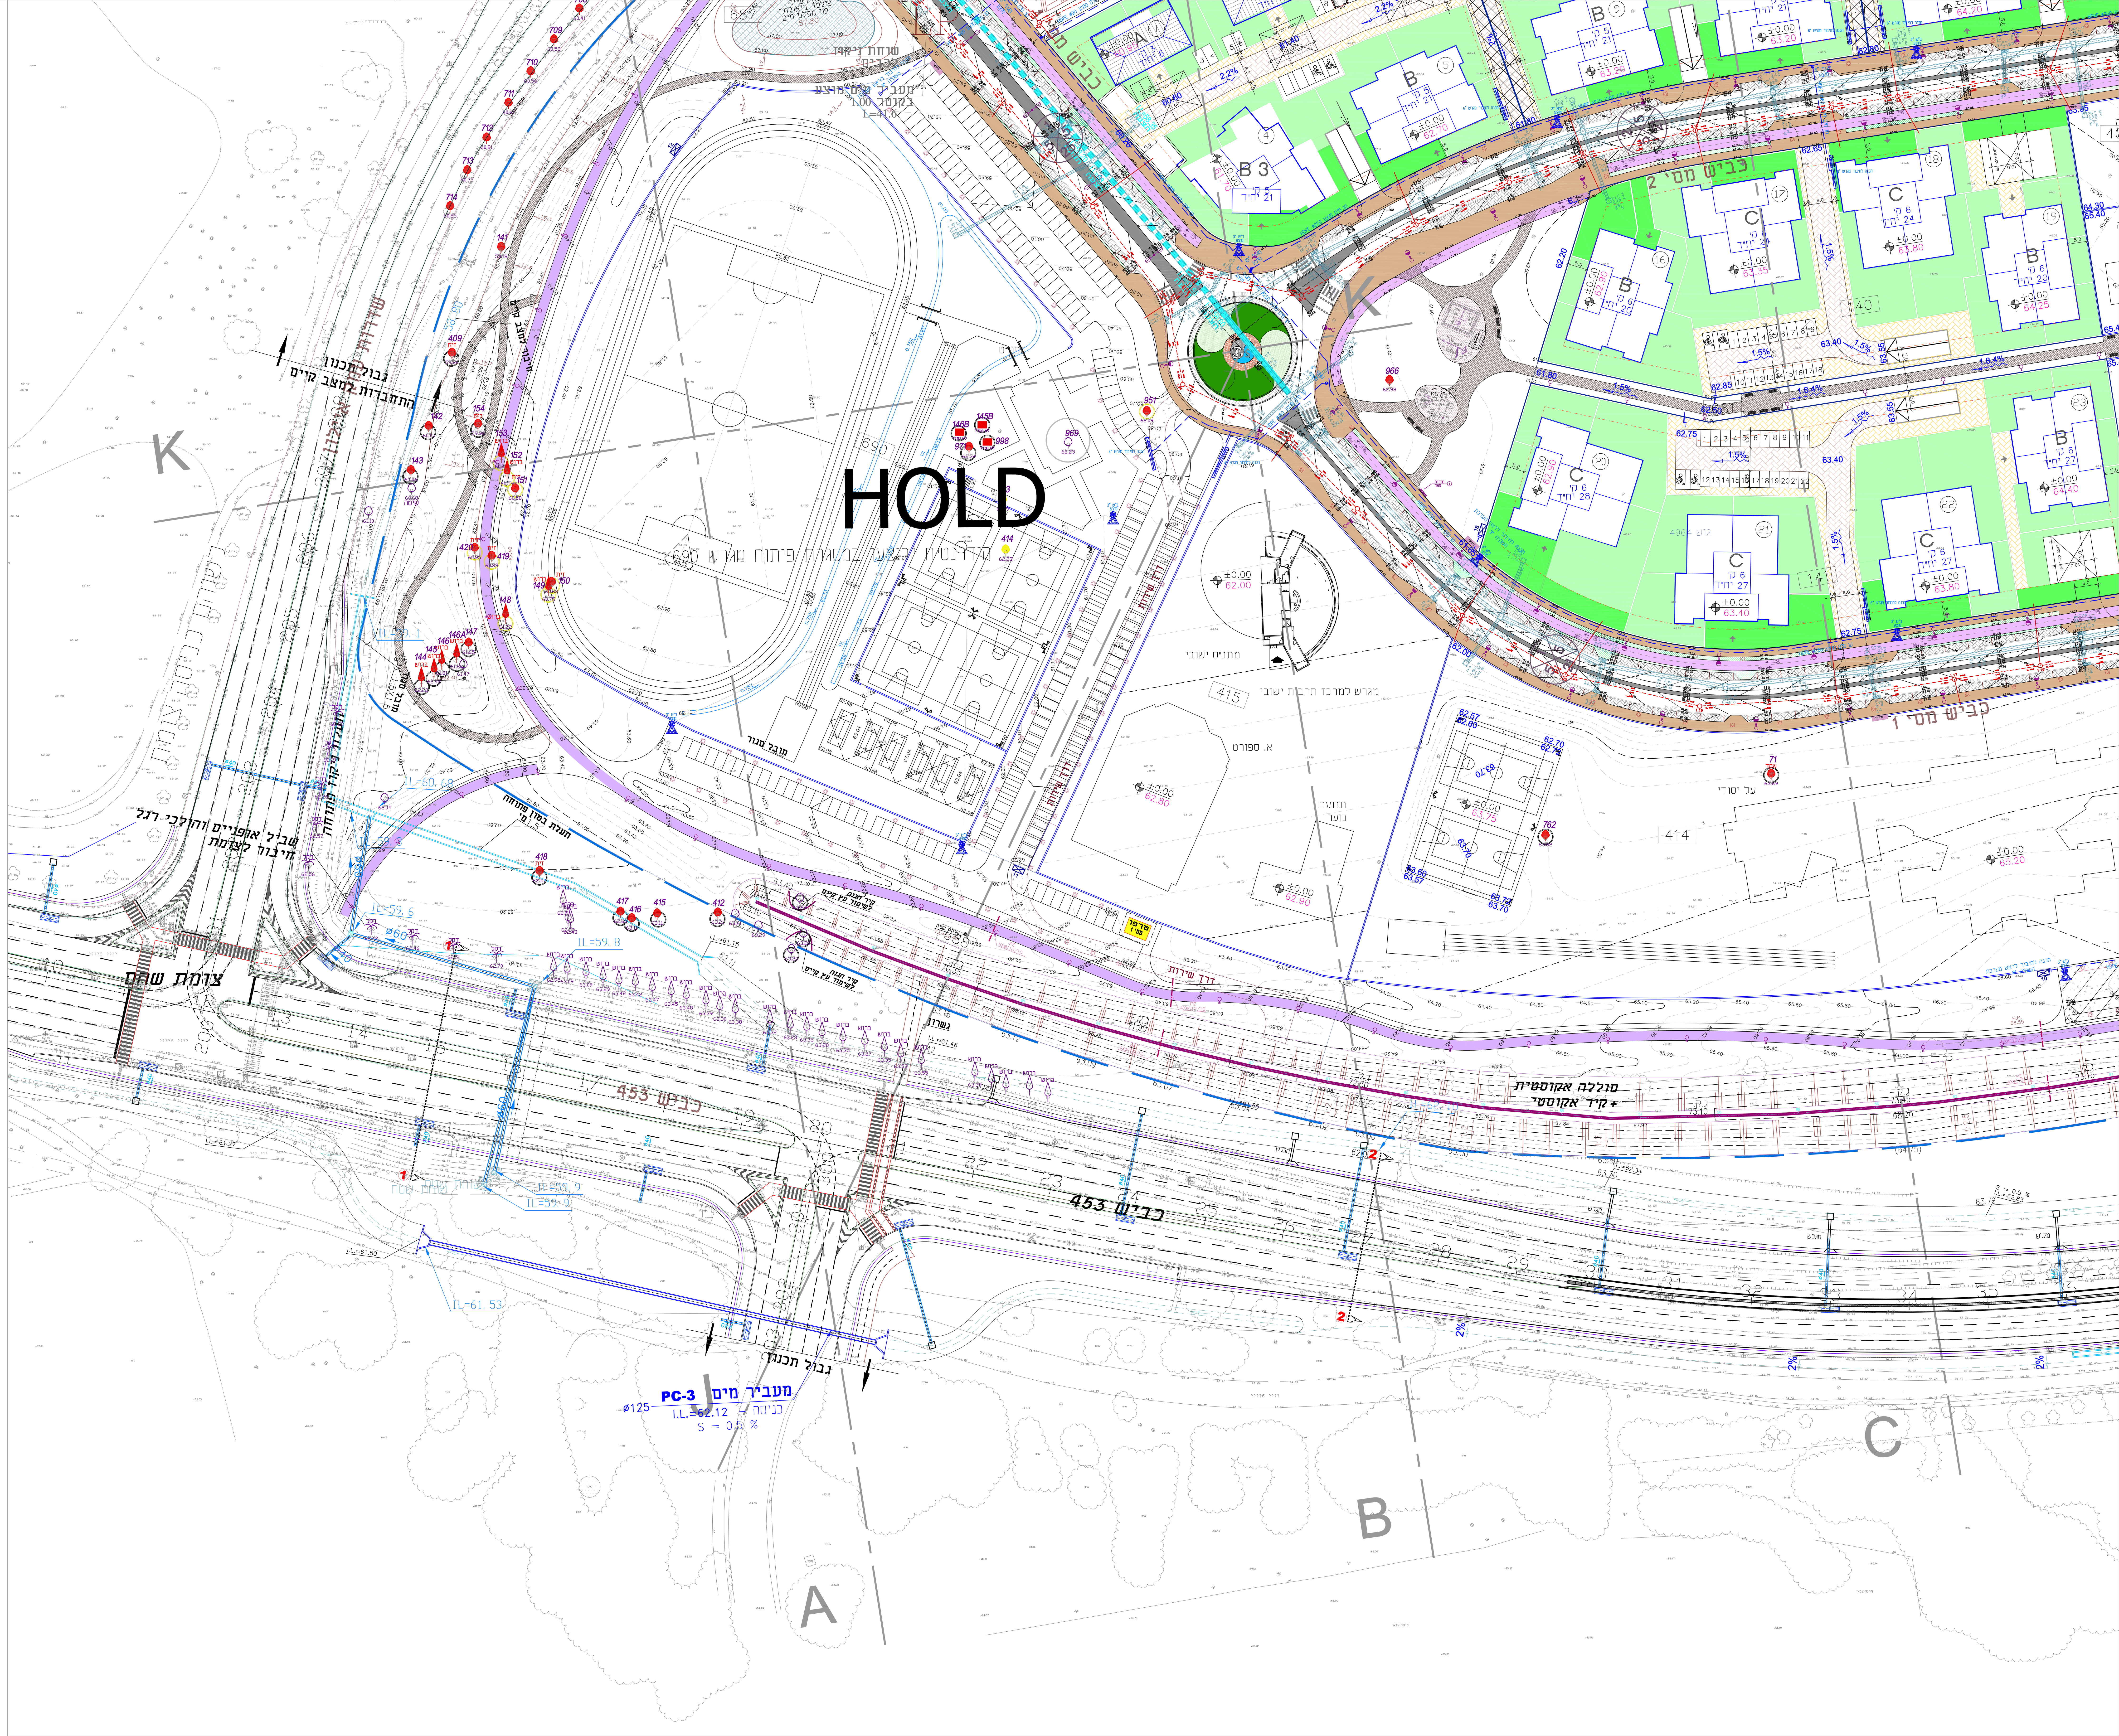

מקרא:

- גבול תכנית
- גובה 00 בניין ±50 ס"מ
- מדרכה משולבת
- אי תנועה מגונן
- מדרכה מרוצפת
- חניון ציבורי מרוצף
- שבילים ומסלולי הליכה
- מסלול אופניים
- כיוון ניקוז במגרש
- חדר מרפז
- אגם מלכותי
- דשא או צמחי כיסוי
- שיחים / גינון אקסטנסיבי
- גושי עצים מתוכננים
- הסדרת נחל / גדות הנחל מגוננות
- קיר אקוסטי ע"ג סוללה אקוסטית מגוננת
- במה\ תצפית מדק עץ
- מגרש למתקני משחקים
- אזור למתקני כושר
- אגן השייה פילטר ביאולוגי
- עץ קיים ממוספר
- עצים לשימור
- עצים לעקירה
- עצים להעתקה
- עמדות מחזור
- ביתני אשפה

מקרא

מערכת מים קיימת

- קו מים קיים
- קו מים קיים לביטול
- קו מקורות קיים
- קו מקורות קיים לביטול
- מגוף קיים

מערכת מים מוצעת

- קו מים מוצע
- ברז שרפה מוצע
- מגוף מוצע
- שסתום אוויר מוצע
- נקודת ריקון קו מוצעת

מערכות ביוב

מערכת ביוב קיימת

- קו ביוב קיים
- קו ביוב קיים לביטול
- שוחת ביוב קיימת

מערכת ביוב מוצעת

- קו ביוב מוצע
- ניפל חיבור למגרש
- קוטר הקו שיפוע הקו
- סוג הצינור
- שוחה מוצעת

- קו מקורות מתוכנן
- קווי חשמל לביטול
- קווי חשמל קיימים ומתוכנן (הצעת יועץ ק.ס.ם.)
- קווי בזק משוארים
- קווי חשמל משוארים (הצעת יועץ חשמל)

מהדורה	תאריך	תאור עדכון	אישר
00	15/10/17	מכרז שלב-א'	ב.ל.

עמק איילון
ניהול תשתית ופרוייקטים
רחי הרטום 14 ,ירושלים
טל: 077-2305852

כהן טולקובסקי אדריכלים
רחוב שלמה המלך 7 ירושלים טל: 02-9663602
office@ct-arch.co.il

צ'ריקובר אדריכלים
רחוב שלמה המלך 7 ירושלים טל: 02-9663602
dima@cherikover.com

חשוב:
- אין למדוד מהשרטוט.
- המבצע יקפיד על ביצוע בהתאם לתוכניות. שינוי יעשה רק לאחר קבלת אישור בכתב מהמתכנן.
- המבצע יודיע למתכנן על כל טעות באם תתגלה בתוכניות.

KSM West End Group Architects And Environmental Planners
קבוצת סוף מערב אדריכלים תכנון הסביבה ותכנון אורבני קסם
Park Daniv, 21 Yegia Capayim St. Petach Tikva, Israel, 49130, P.O.B 3566
פארק דניב רח' יגיע כפיים 21 פתח תקווה, ישראל 49130 ת.ד. 3566
www.ksm-a.com

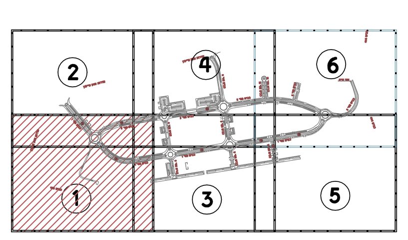

מפתח גליונות:

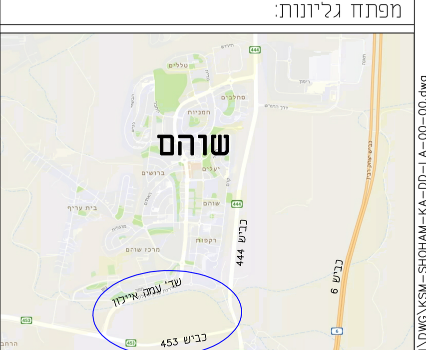

תרשים סביבה (ללא קנ"מ)

דאל. הנדסה — מתכננים עתיד, מנהלים את הדרך

פרוייקט:
שכונה כ"א
שוהם

שם התוכנית:
תכנית פיתוח כללית
גליון 1

שלב תכנון	מוקדם (PD)	ארעי (TD)	מפורט (DD)
מטרה	לעיון (FI)	לאישור (FA)	למכרז (FT) / לביצוע (FC)

תאריך	תכנן	שרטט	אישר
15/10/17	ש. אפלבאום	ש. אפלבאום	ברוס לוין

מס' פרוייקט: 595 קנ"מ: 1 : 500

שם קובץ הגיליונות: SHEET FILE NAME: KSM-SHOHAM-KA-DD-LA-00-00.dwg

מספר תוכנית/שם קובץ ההדפסה:
KSM-SHOHAM-KA-DD-LA-01-00

P:\TEAM PROJECTS\595 שוהם כא\KSM\DWG\KSM-SHOHAM-KA-DD-LA-00-00.dwg
Marinal
07/11/2017 12:13:05