
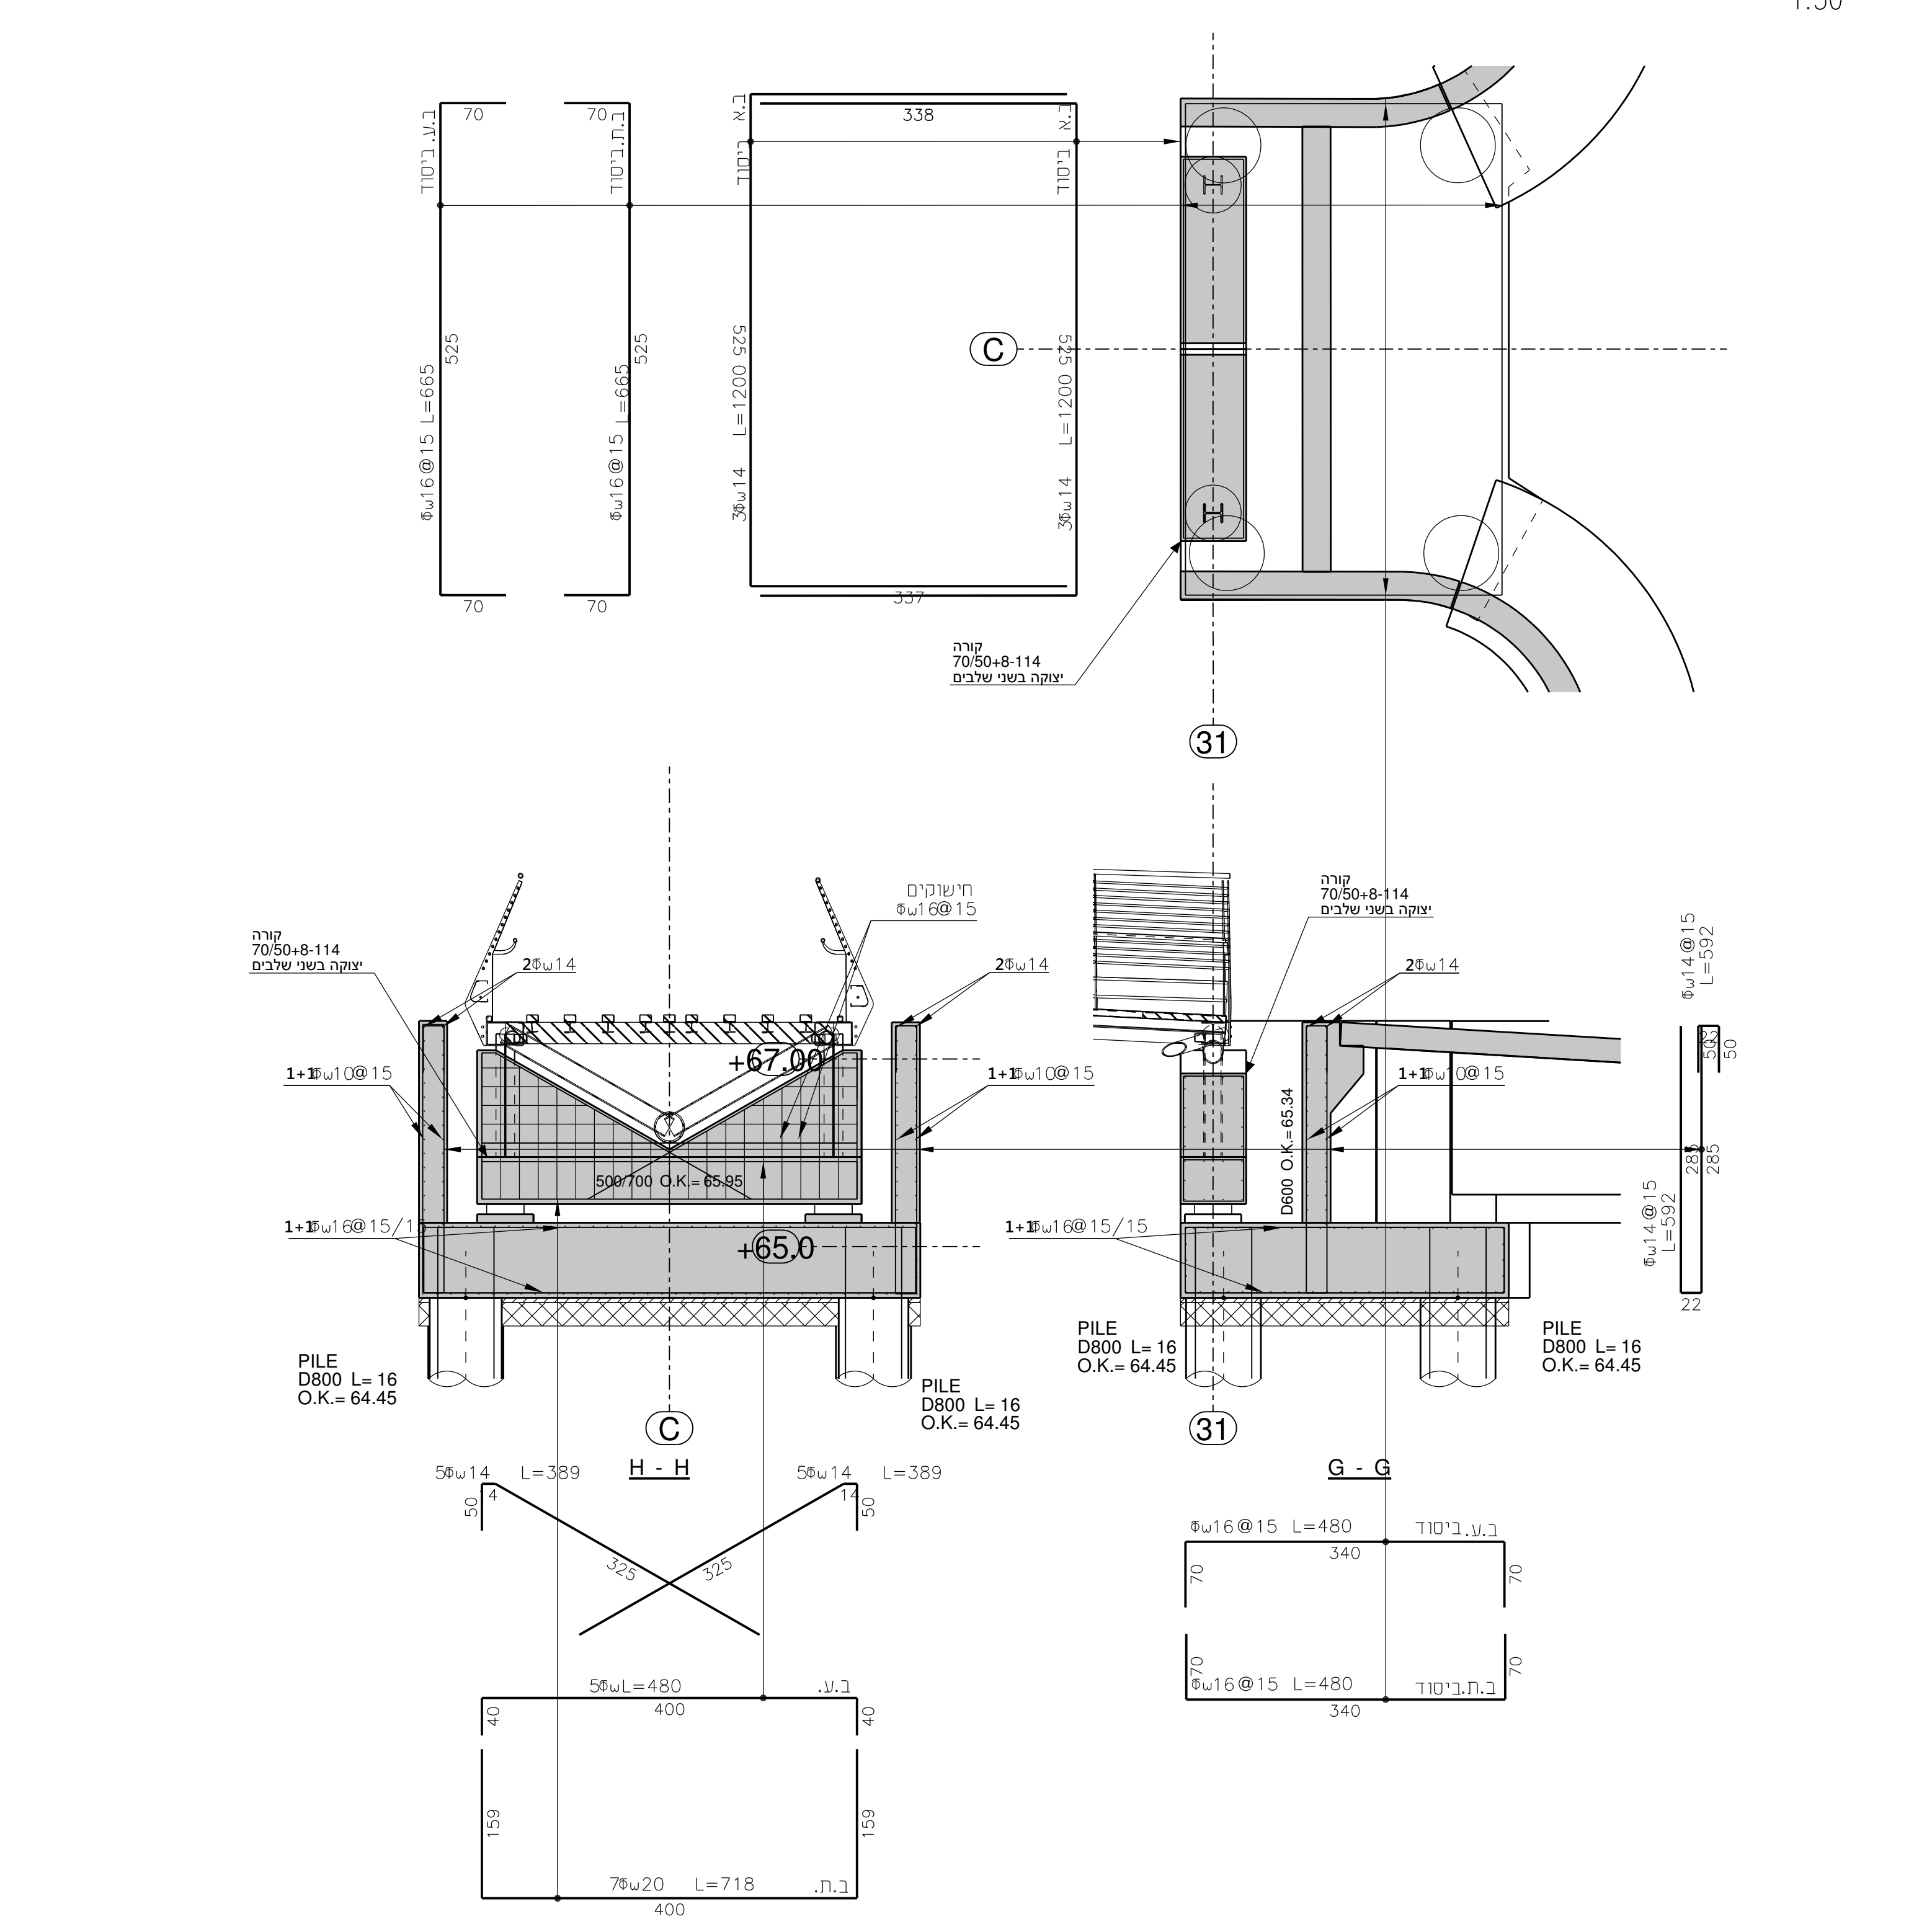


סמנים	תיאור
[Symbol]	עמוד משטיר
[Symbol]	עמוד מפסיק
[Symbol]	עמוד מחיליל
[Symbol]	חתך מקומי

- סוג הבסוק ב-40 מ"מ, אלא אם צוין אחרת.
- ציון ברזל מצולע (E); ברזל עגול (+) ושטוח מרובות (Z) לפי ת"י.
- אבזור חשמל, אינסולציה, מיוג אבזור וכ"י ראה תכנית יוצעים.

תאריך	חתימה

מס' תאריך	תיאור

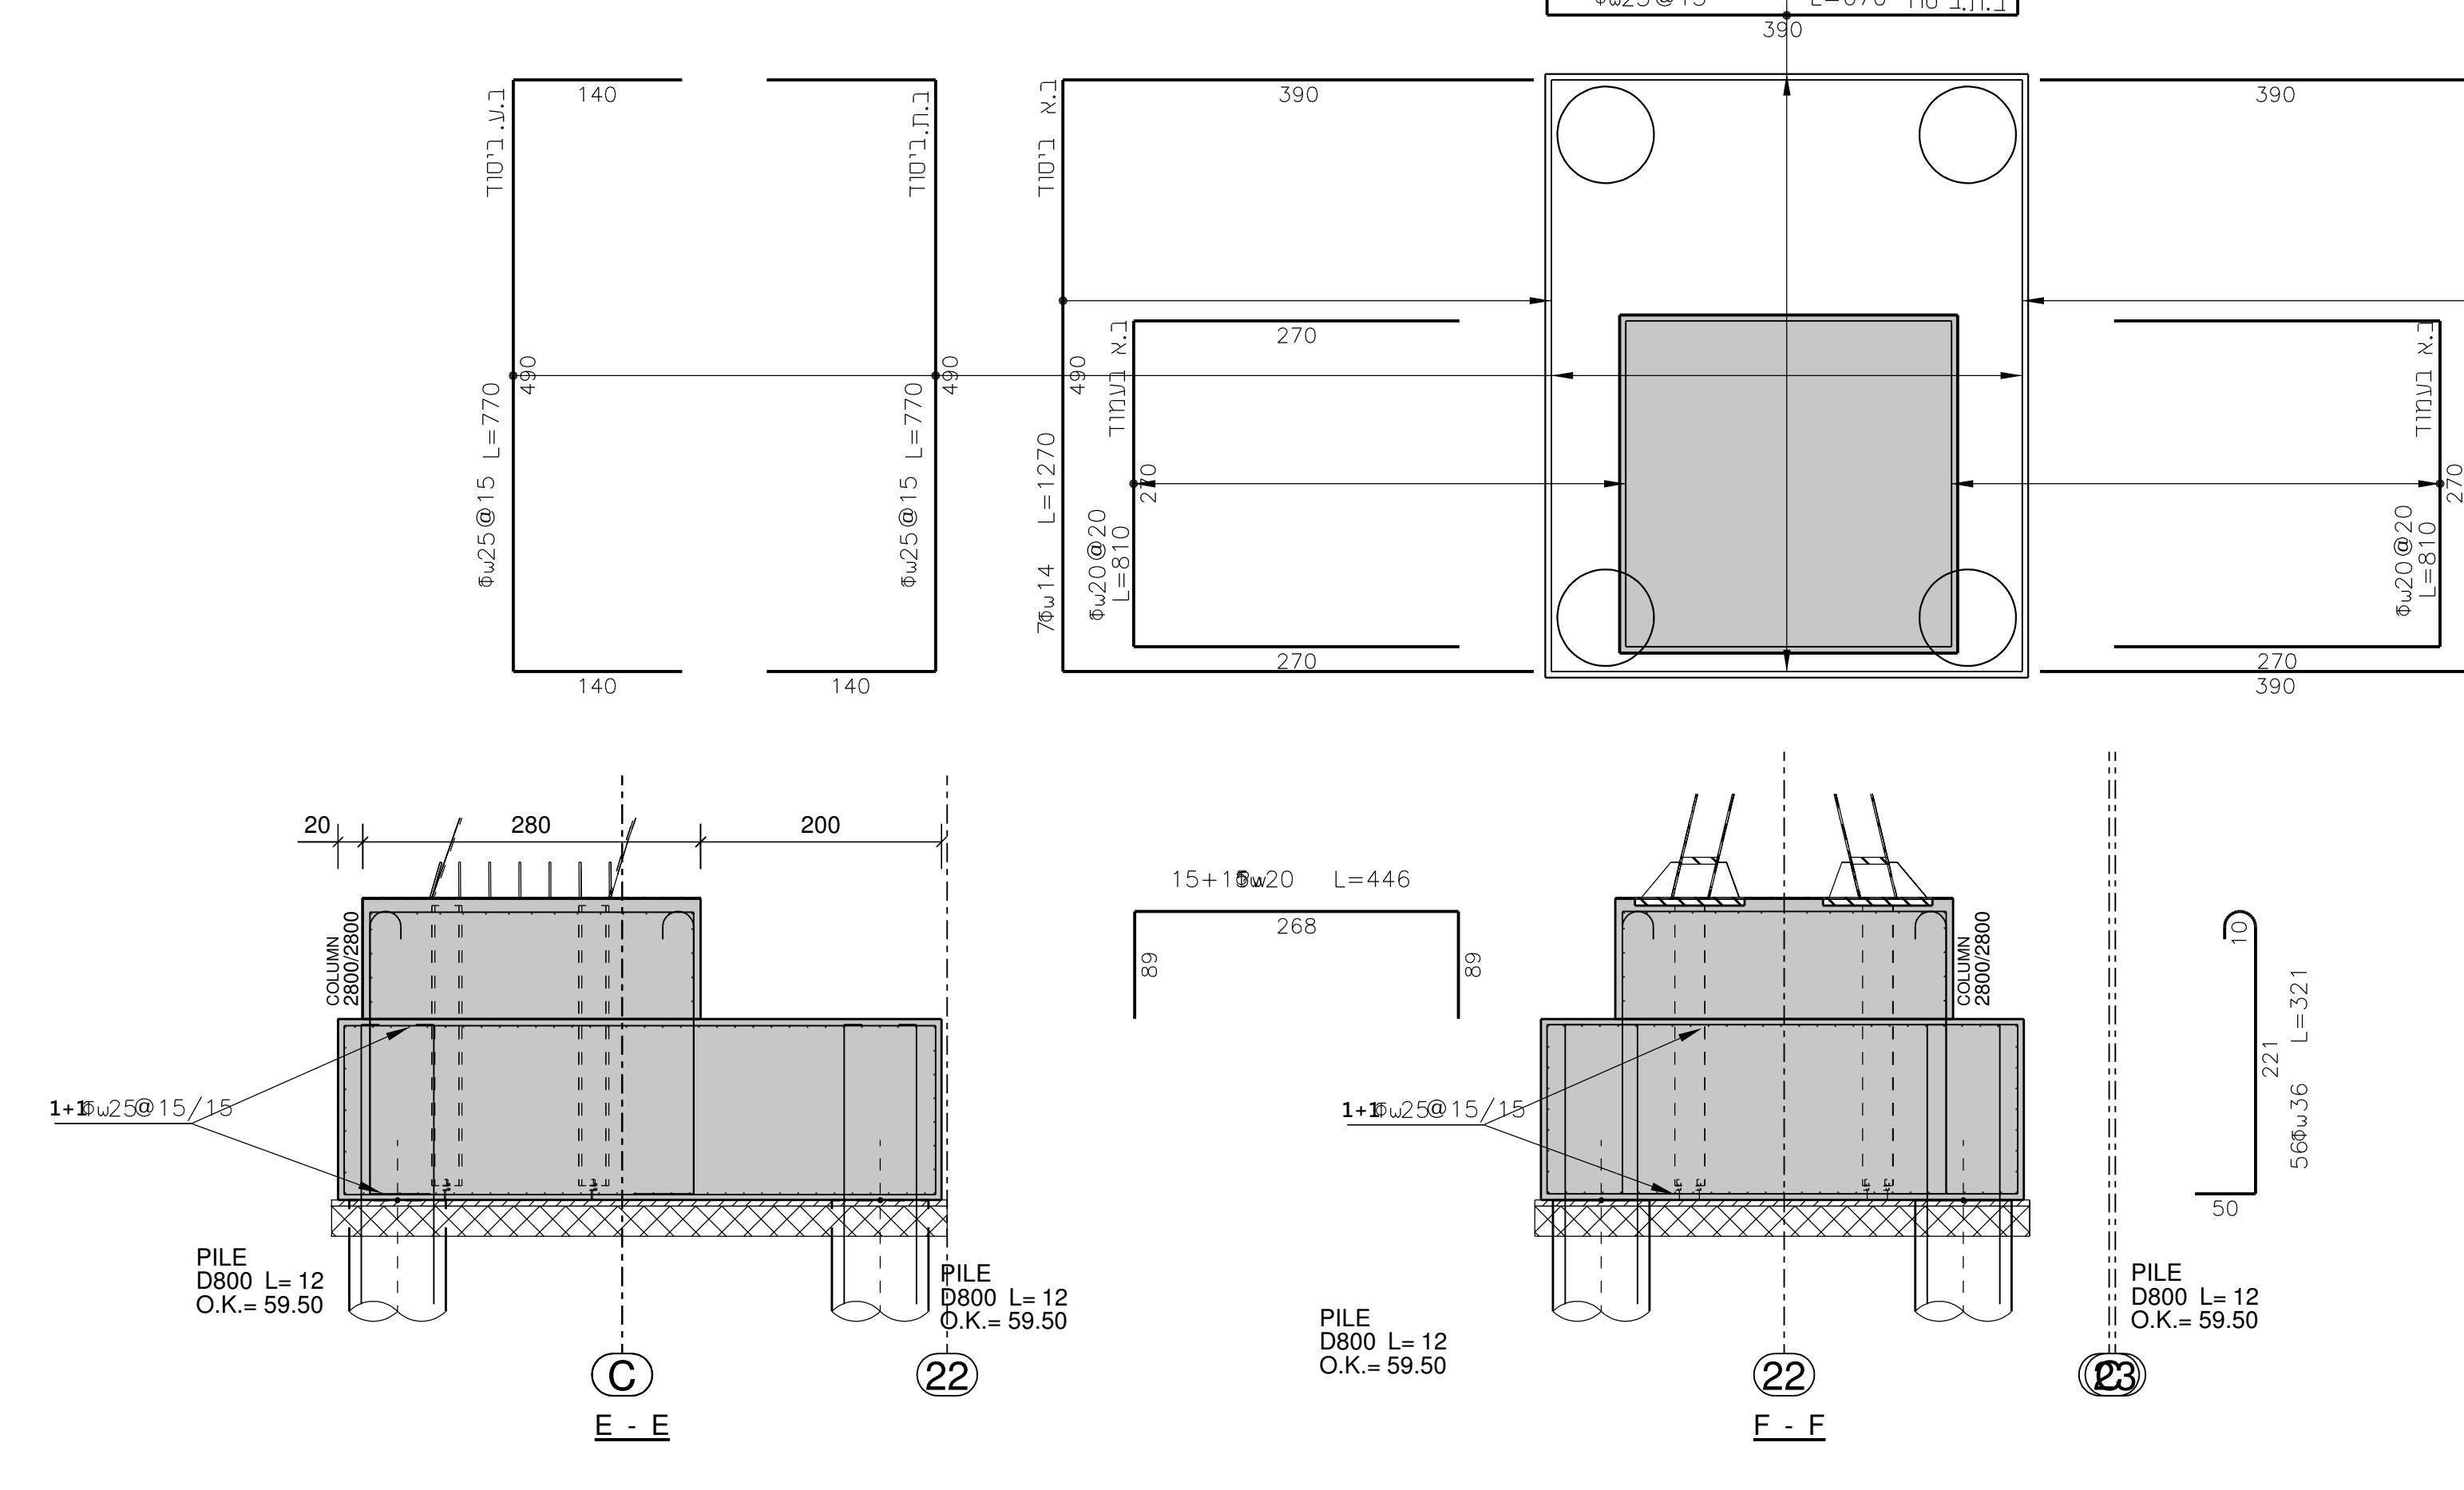

BR04 שהם שכונה כ"א

חברה כלכלית שהם

KSM

תכנית ברזלים ביסודות

869BR04-04-17

רוקח & אשכנזי

הנדסאים יועצים בע"מ

רוקח & אשכנזי
 מהנדסים יועצים בע"מ
 רח' בורלא 52 ת"א
 E-MAIL: RA-ENG.COM
 03-6995808 פקס: 03-6994427
 WWW.RA-ENG.COM