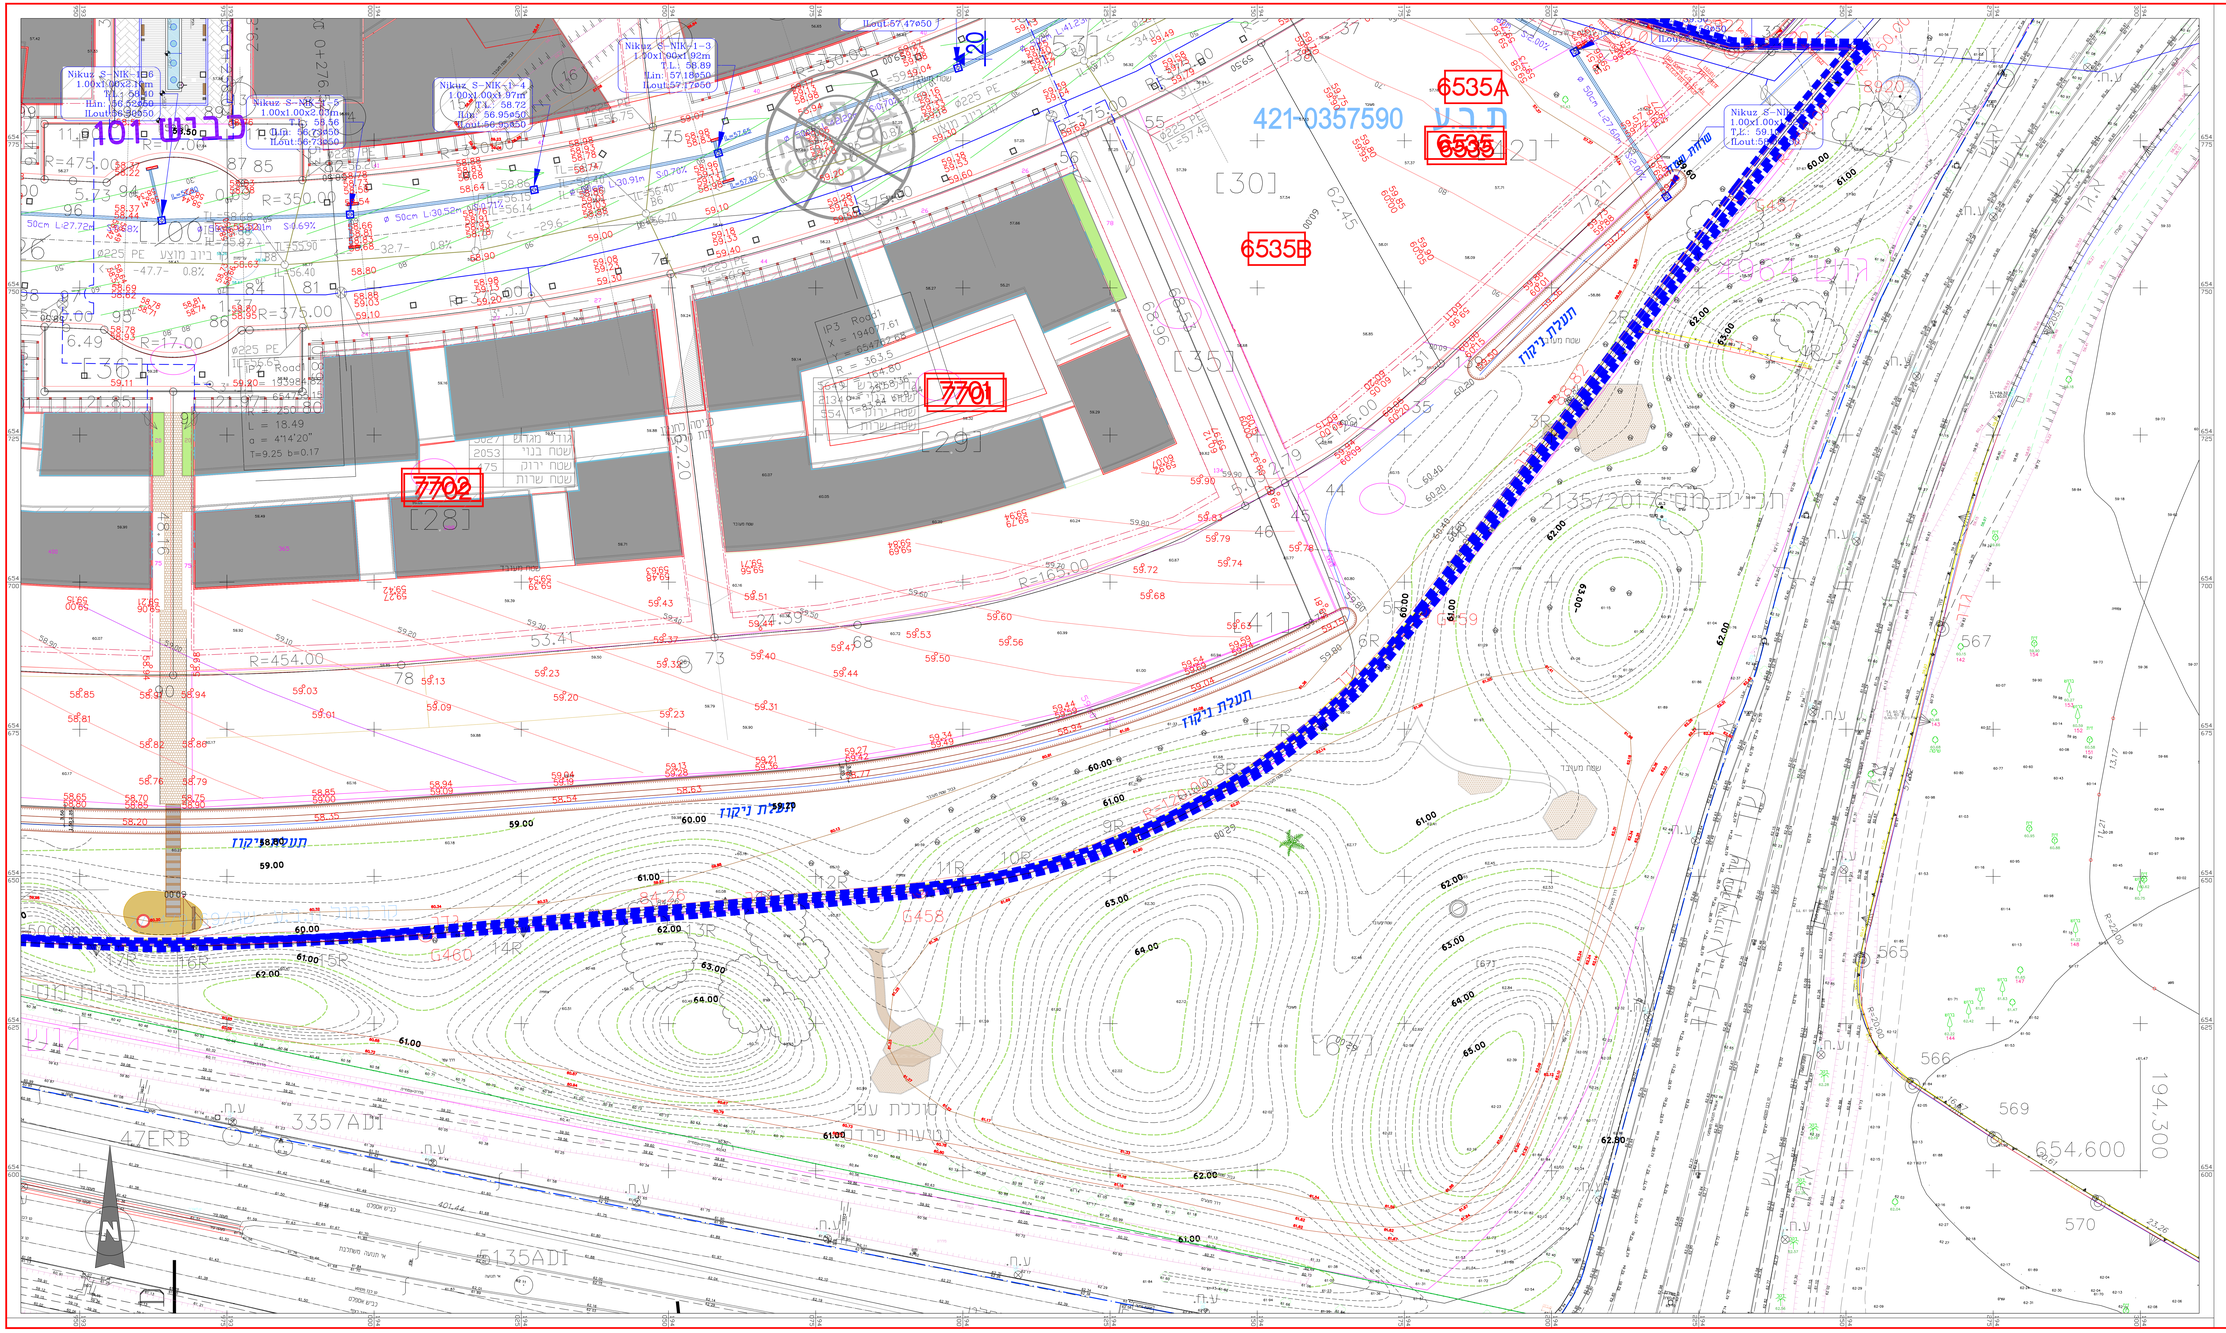
כביש 101
421-0357590
6535A
6535
6535B
7701
7702
תעלת ניקוז
שטח ציבורי פתוח
מבנה מגורים
שטח מגורים
שטח ירוק
שטח שרות
מבנה מגורים
מבנה מגורים
מבנה מגורים