מקרא:

- גבול תכנית
- גובה 00 בניין ±50 ס"מ
- מדרכה משולבת — ריצוף\שביל אופניים\רצועת גינון
- אי תנועה מגונן
- מדרכה מרוצפת — פתח לעץ
- חניון ציבורי מרוצף
- שבילים ומסלולי הליכה
- מסלול אופניים
- כיוון ניקוז במגרש
- חדר מרפו
- אגם מלכותי
- דשא או צמחי כיסוי
- שיחים גינון אקסטנסיבי
- גושי עצים מתוכננים
- הסדרת נחל גדות הנחל מגוננות
- קיר אקוסטי ע"ג סוללה אקוסטית מגוננת
- במה\ תצפית מדק עץ
- מגרש למתקני משחקים
- אזור למתקני כושר
- אגן השייה פילטר ביאולוגי
- עץ קיים ממוספר
- עצים לשימור
- עצים לעקירה
- עצים להעתקה
- עמודות מחזור

מקרא

מערכת מים קיימת
- קו מים קיים
- קו מים קיים לביטול
- קו מקורות קיים
- קו מקורות קיים לביטול
- מגוף קיים

מערכת מים מוצעת
- קו מים מוצע
- ברז שרפה מוצע
- מגוף מוצע
- שסתום אוויר מוצע
- נקודות ריקון קו מוצעת

מערכות ביוב

מערכת ביוב קיימת
- קו ביוב קיים
- קו ביוב קיים לביטול
- שוחת ביוב קיימת

מערכת ביוב מוצעת
- קו ביוב מוצע
- ציפוי חיבור למגרש
- קוטר הקו שיפוע הקו
- סוג הצינור
- שוחה מוצעת

- קו מקורות מתוכנן
- קווי חשמל לביטול
- קווי חשמל קיימים ומתוכנן (והצעת יועץ ק.ס.ט)
- קווי בזק משוארים
- קווי חשמל משוארים (הצעת יועץ חשמל)

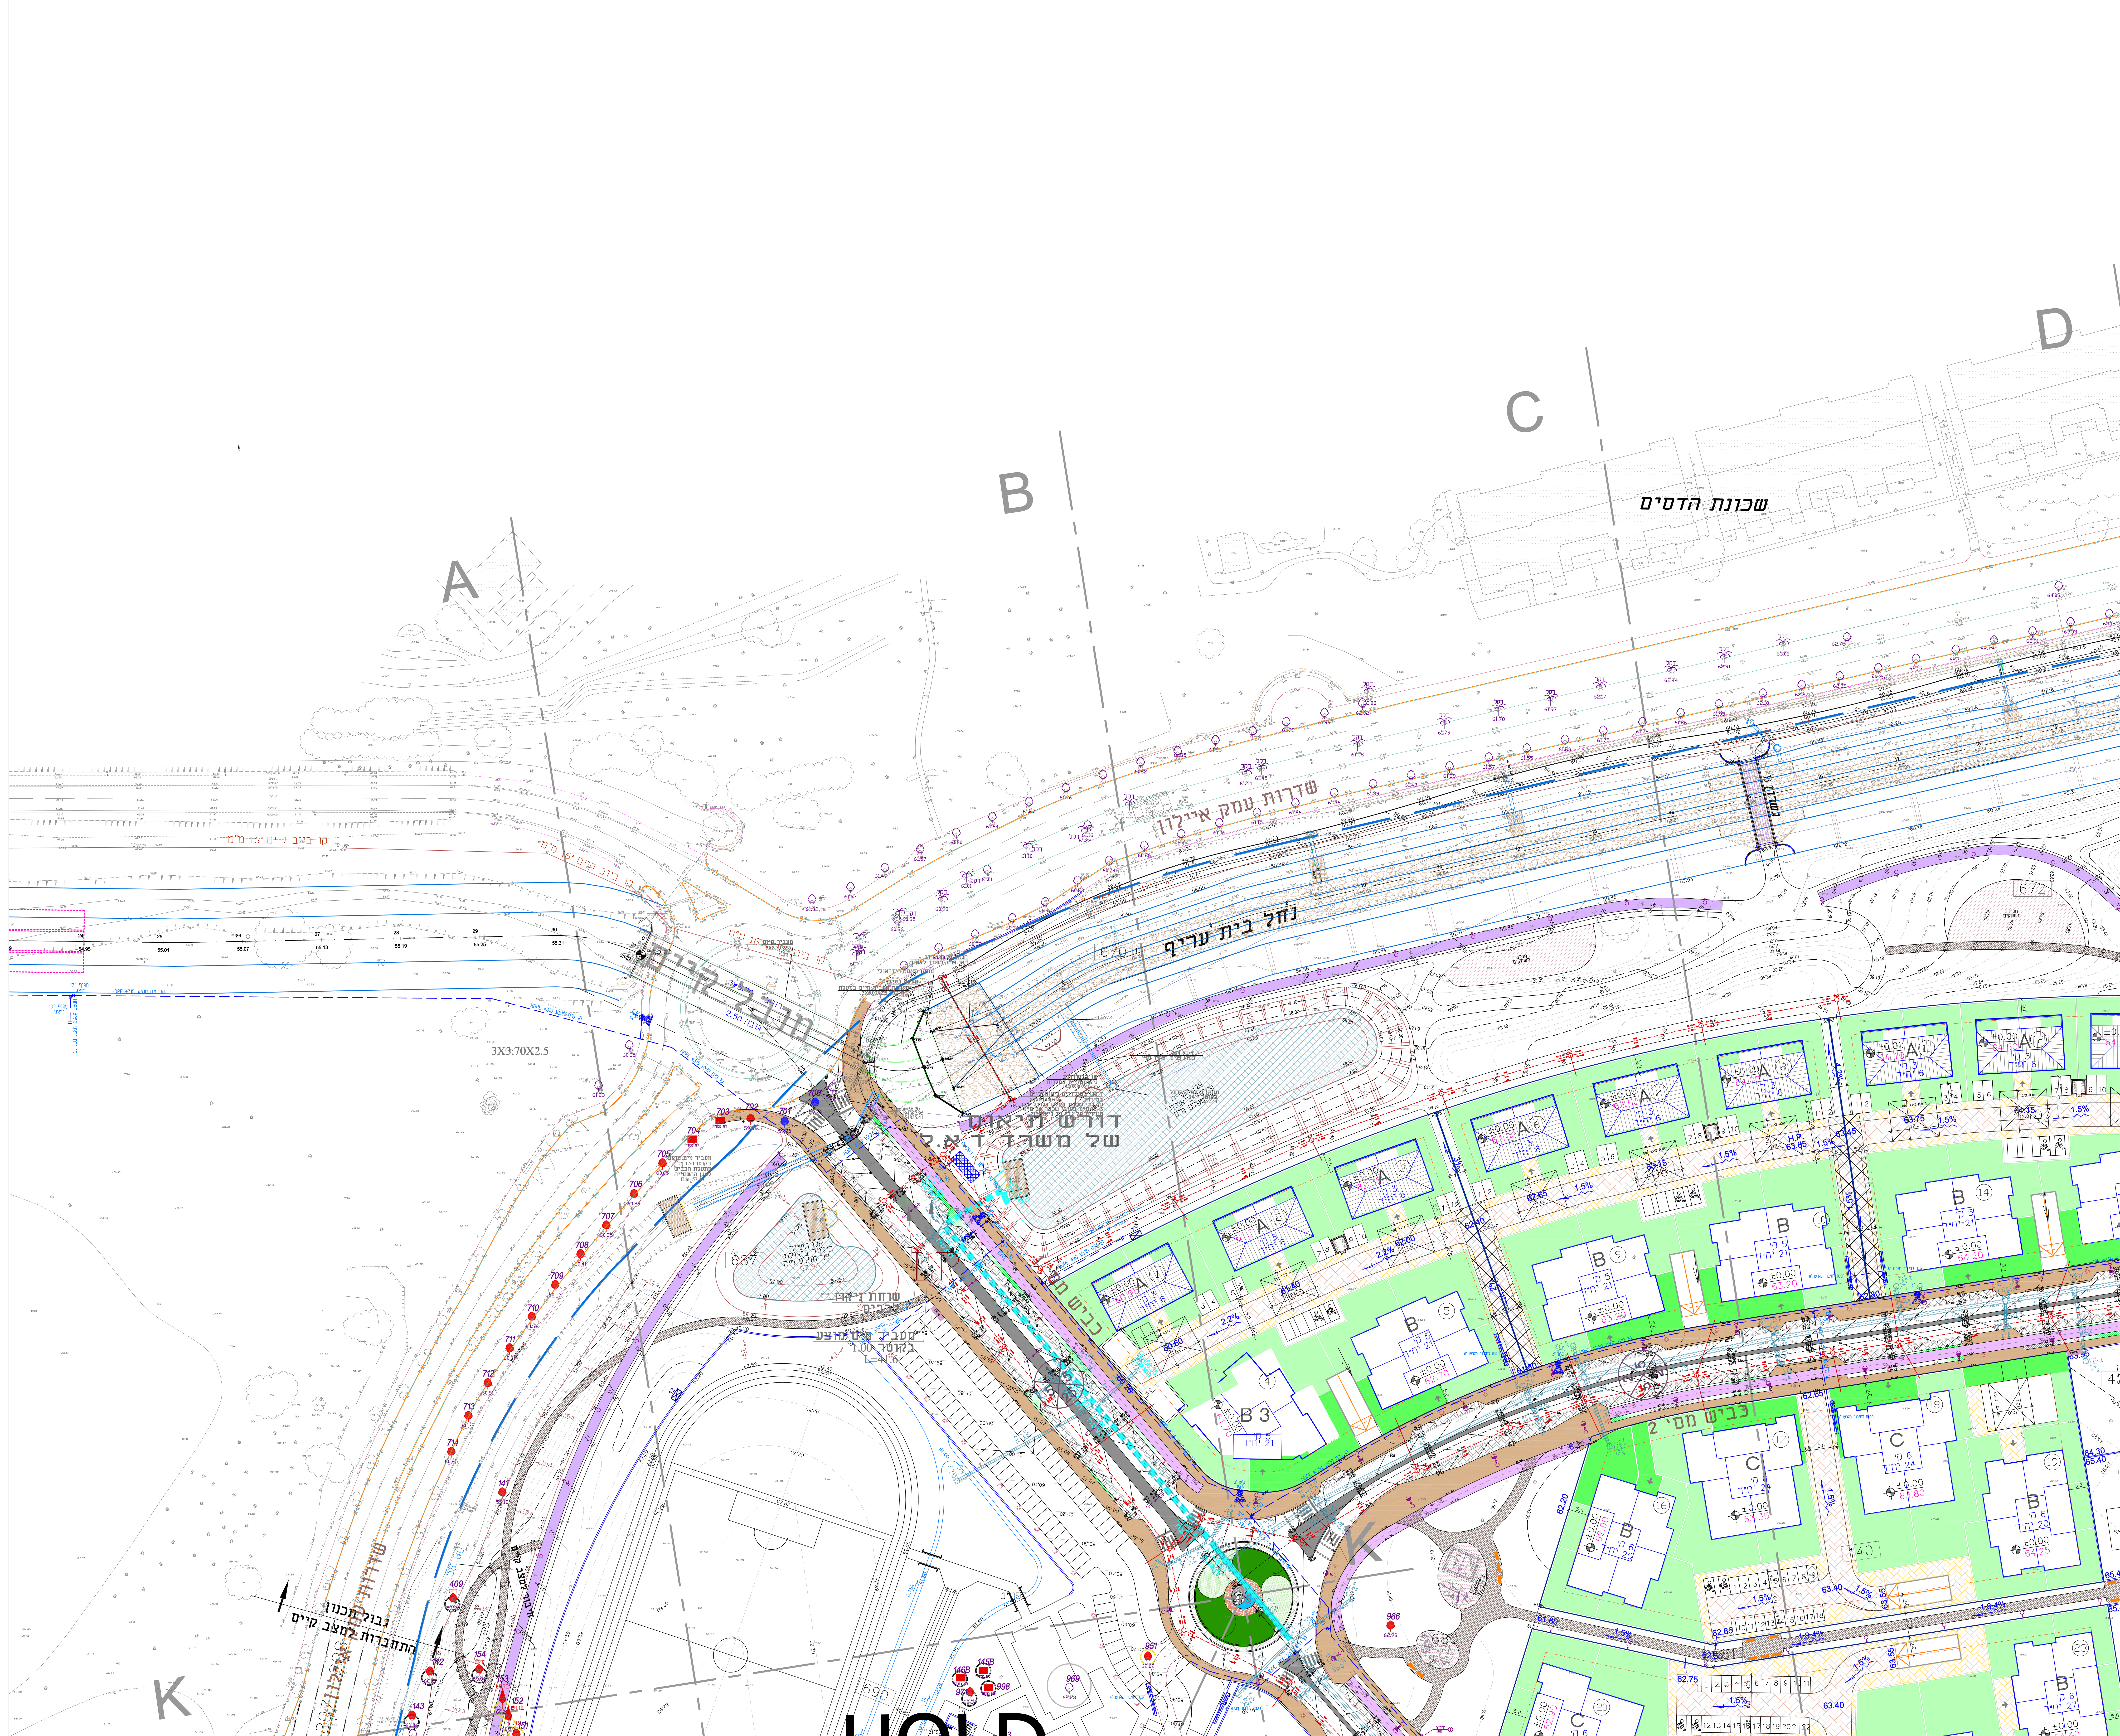

מהדורה	תאריך	תאור עדכון	אישר
00	15/10/17	מכרז שלב-א'	ב.ל.

עמק איילון
ניהול תשתית ופרוייקטים
רח' הרטום 14, ירושלים
טל: 077-2305852

כהן טולקובסקי אדריכלים
רחוב שלמה המלך 7 ירושלים טל: 02-9663602
office@ct-arch.co.il

צ'ריקובר אדריכלים
רחוב שלמה המלך 7 ירושלים טל: 02-9663602
dima@cherikover.com

חשוב:
- אין למדוד מהשרטוט.
- המבצע יקפיד על ביצוע בהתאם לתוכניות. שינוי יעשה רק לאחר קבלת אישור בכתב מהמתכנן.
- המבצע יודיע למתכנן על כל טעות באם תתגלה בתוכניות.

KSM West End Group Architects And Environmental Planners
קסם קבוצת סוף מערב אדריכלים תכנון הסביבה ותכנון אורבני
Park Daniv, 21 Yegia Capayim St. Petach Tikva, Israel, 49130, P.O.B 3566
פארק דניב רח' יגיע כפיים 21 פתח תקוות, ישראל 49130 ת.ד. 3566
www.ksm-a.com

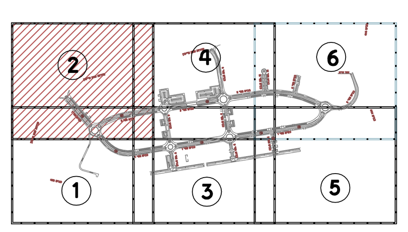

מפתח גליונות:

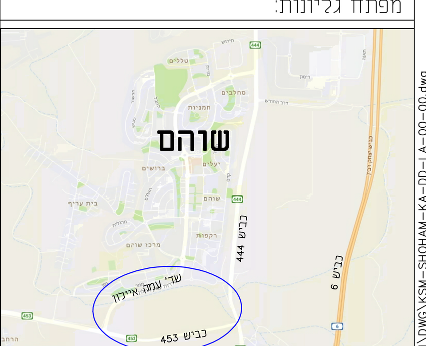

תרשים סביבה (ללא קנ"מ)

ד.א.ל הנדסה — מתכננים עתיד, מנהלים את הדרך

פרוייקט:
שכונה כ"א
שוהם

שם התוכנית:
תכנית פיתוח כללית
גליון 2

שלב תכנון	מוקדם (PD)	ארעי (TD)	מפורט (DD)
מטרה	לעיון (FI)	לאישור (FA)	למכרז (FT) / לביצוע (FC)

תאריך	תכנן	שרטט	אישר
15/10/17	אפלבאום.ש	אפלבאום.ש	ברוס לוין

מס' פרוייקט: 595 — קנ"מ: 1 : 500

שם קובץ הגיליונות: SHEET FILE NAME: KSM-SHOHAM-KA-DD-LA-00-00.dwg

מספר תוכנית/שם קובץ ההדפסה: KSM-SHOHAM-KA-DD-LA-02-00

P:\TEAM PROJECTS\595 שוהם כא\KSM\DWG\KSM-SHOHAM-KA-DD-LA-00-00.dwg
Marinal 07/11/2017 12:06:37