



פריסה A-B


פריסה C-D

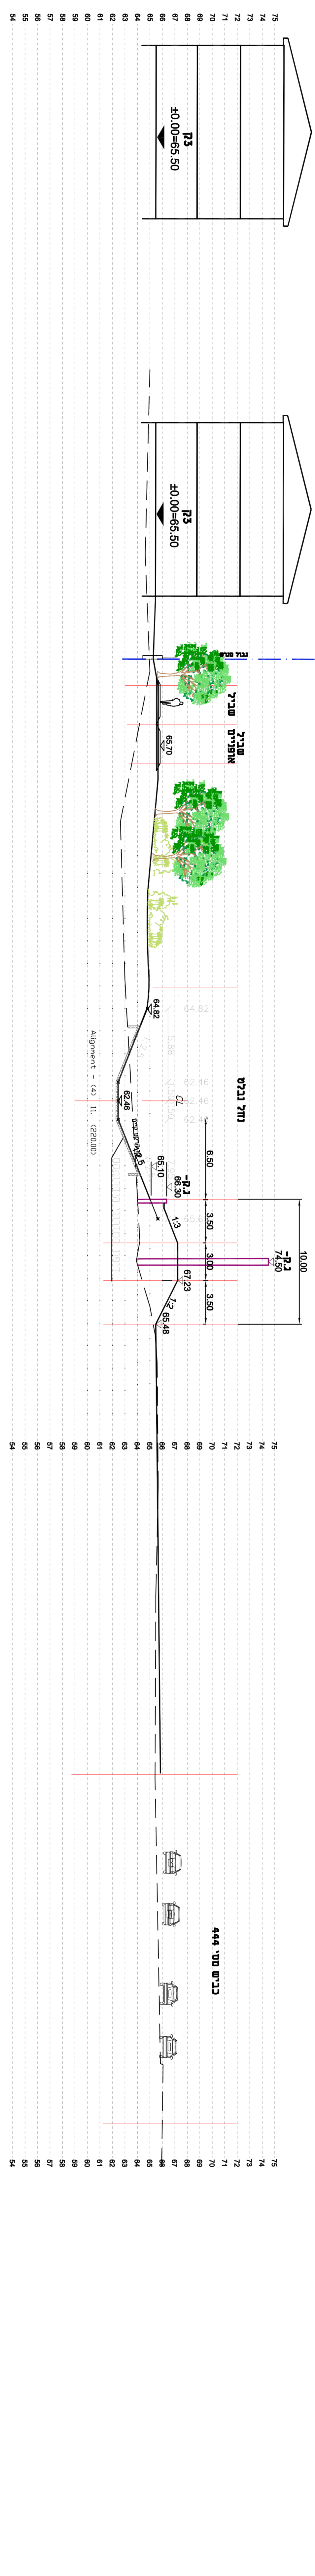


חתך ו-ו

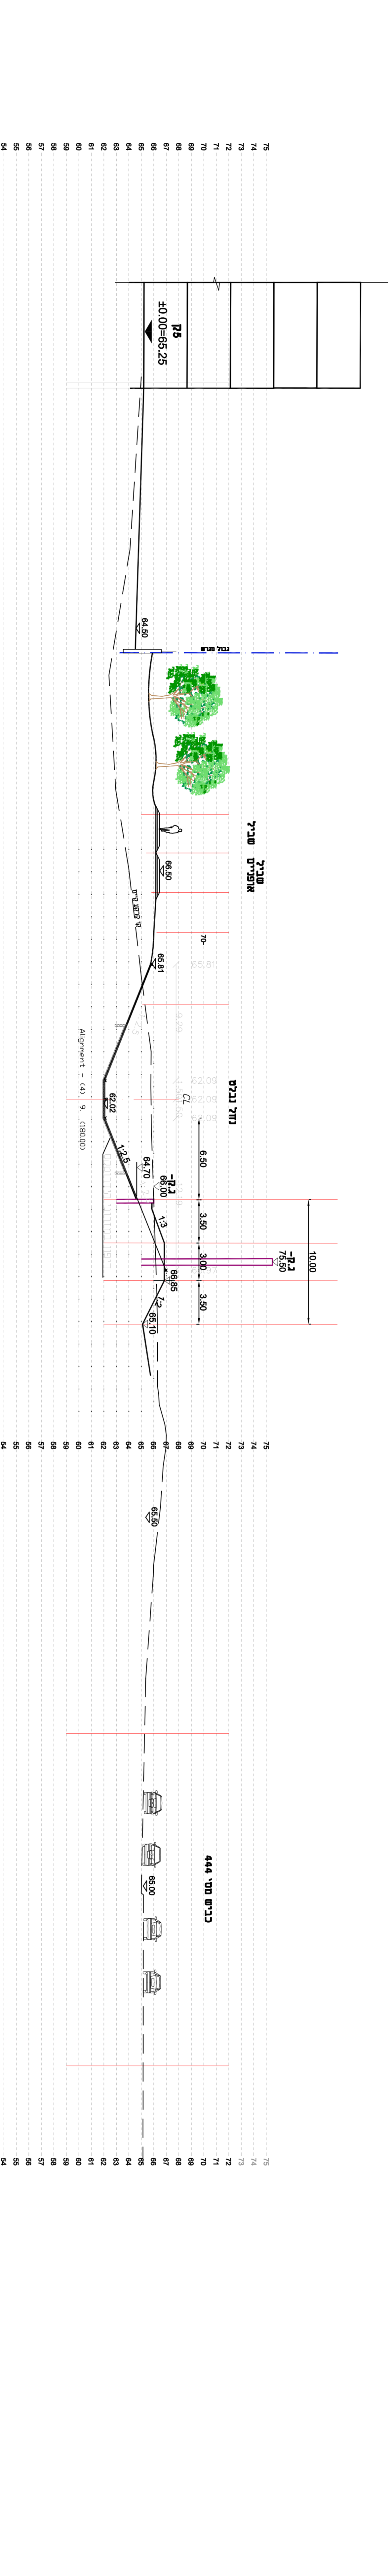

חתך א-א

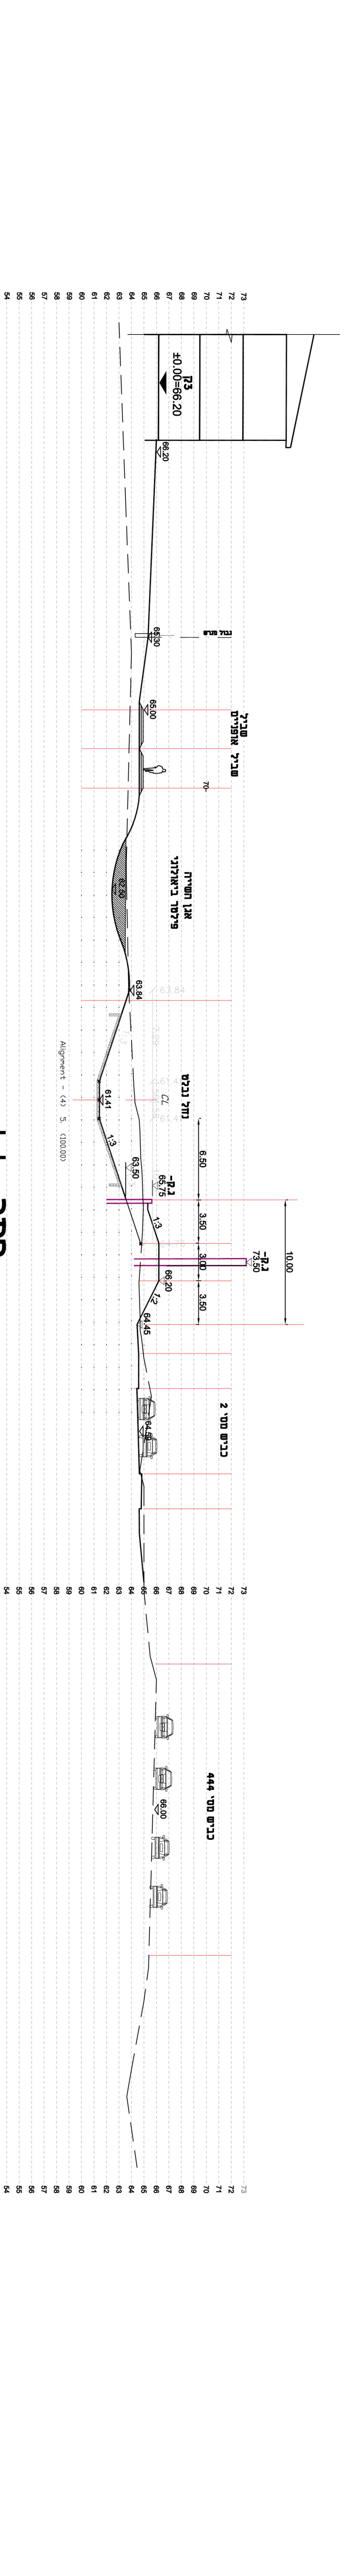


חתך מ-מ

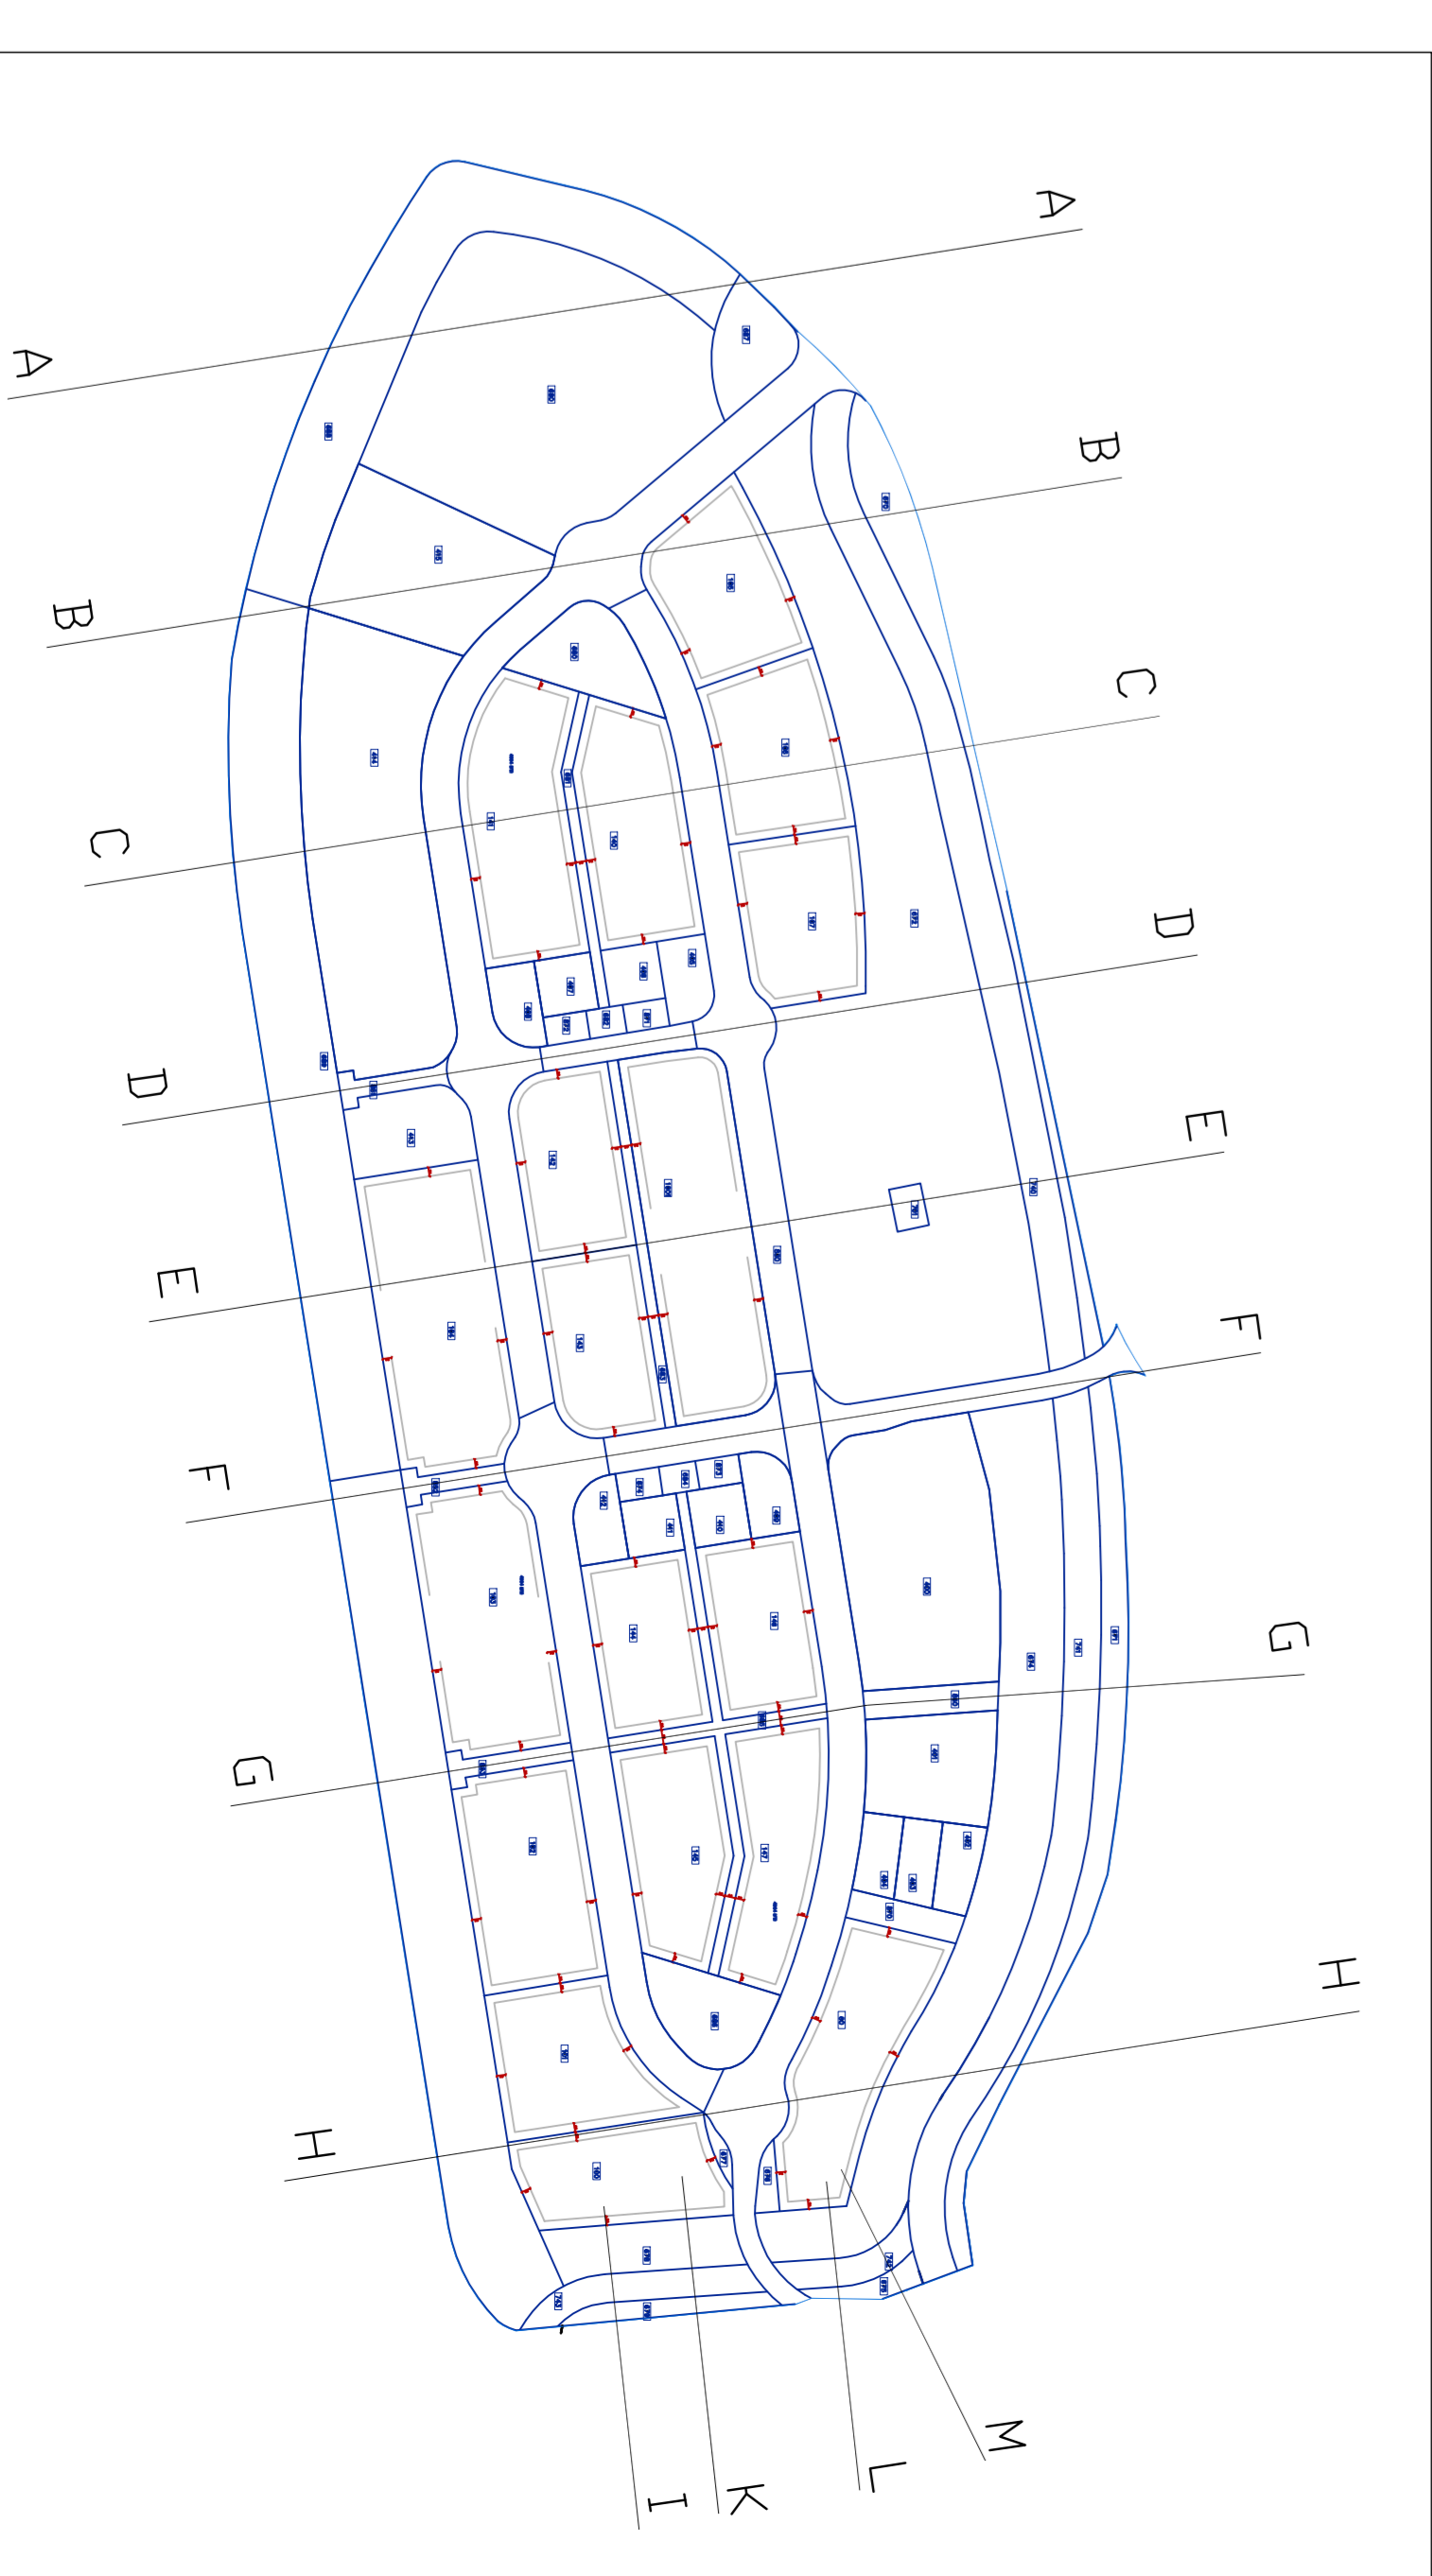

**עמית אדריכלות**  
 גינות תשתיות ופרוייקטים  
 תל אביב-יפו  
 077-3905822  
 050-5512797  
 yehuda@emith.co.il

**דאבל הוסטל**  
 מתכננת בניינים ומקדמות  
 050-5512797  
 yehuda@emith.co.il

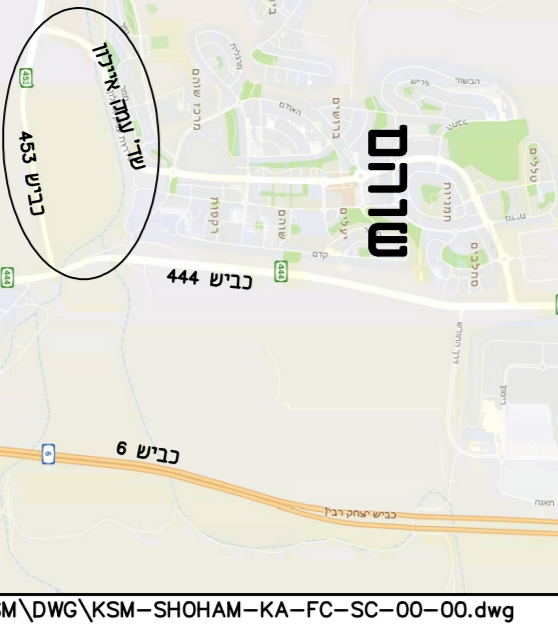

**שוחם**



**שכונת ריא**  
 מתחם

**הכנת חזיתים ופריסת קורות גאומטריים**

מספר תוכנית	566
תאריך	27.12.19
מספר תוכנית	566
תאריך	27.12.19