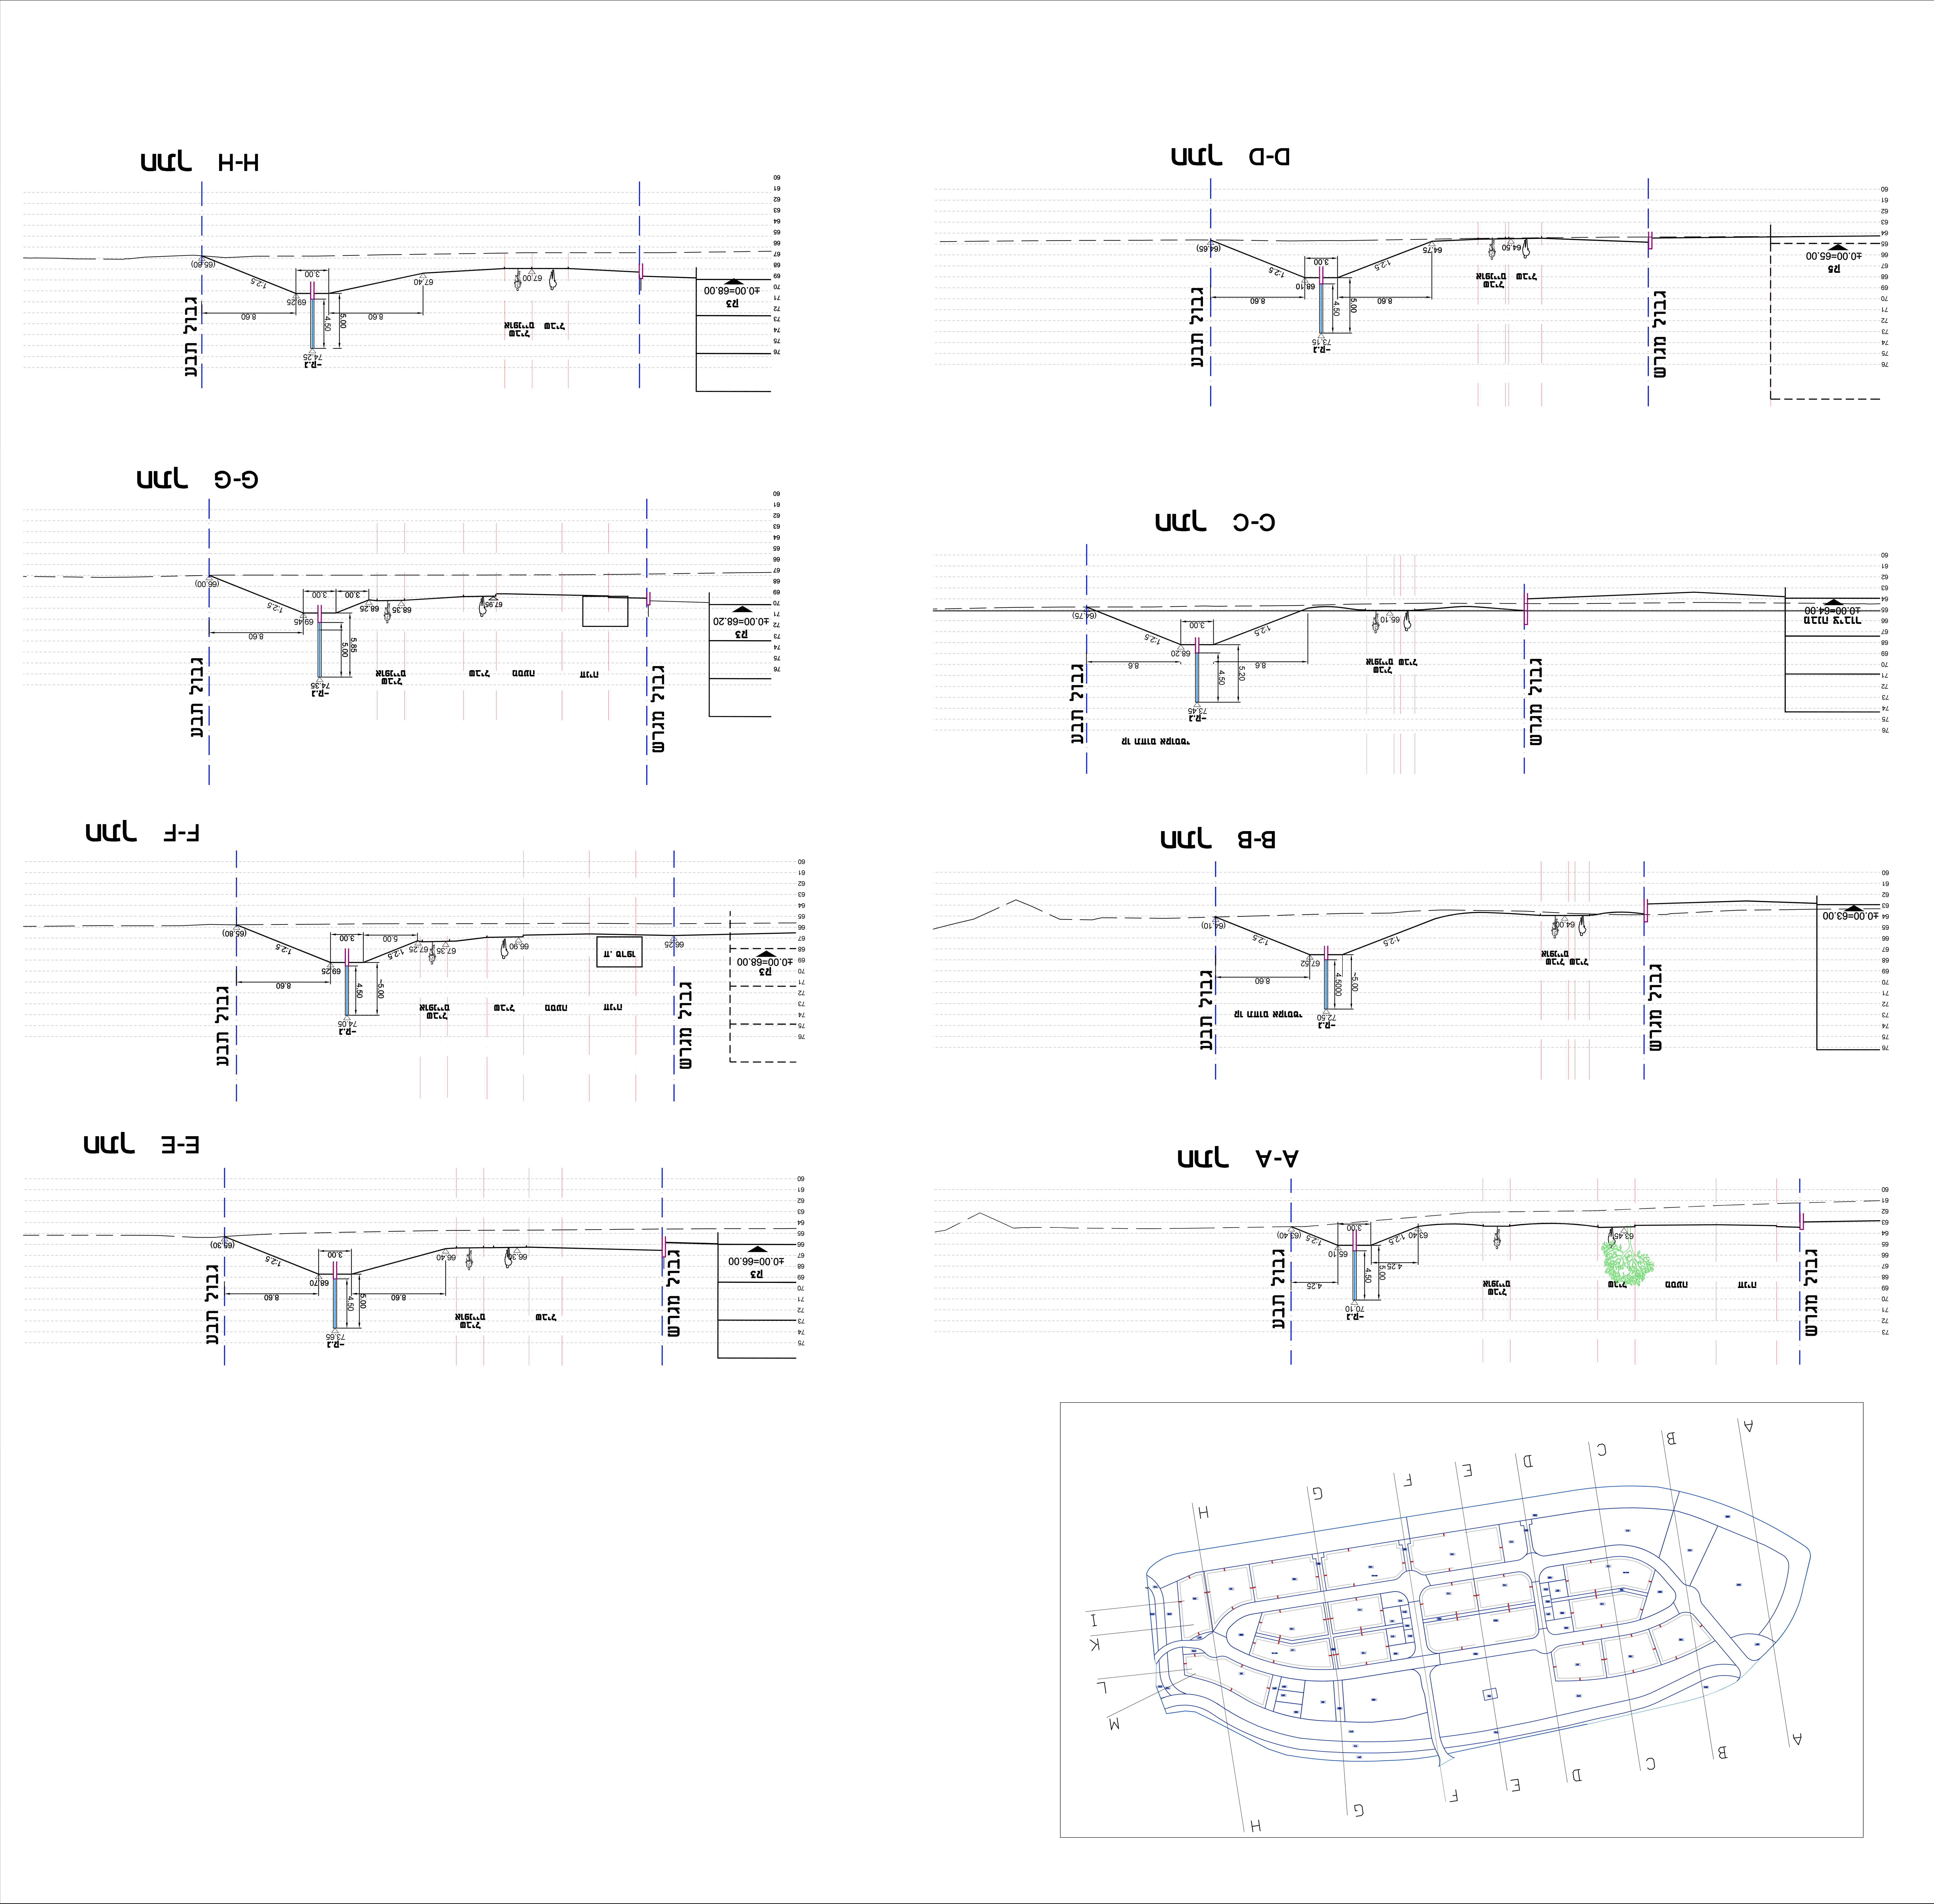

שכונה ב"א
שוהם

KSM West End Group Architects And Environmental Planners

P:\TEAM PROJECTS\595\KSM\DWG\KSM-SHOHAM-KA-FC-SC-00-00.dwg

Marinal

18/02/2018 10:30:31

595	1 : 200
20/02/18	

SHEET FILE NAME: KSM-SHOHAM-KA-FC-SC-00-00.dwg

KSM-SHOHAM-KA-FC-SC-04-00

yehuda@del.co.il

050-5512797

077-2305852

02-9963602

office@technet.co.il

dina@cherkover.com

DISTRIBUTION

DATE