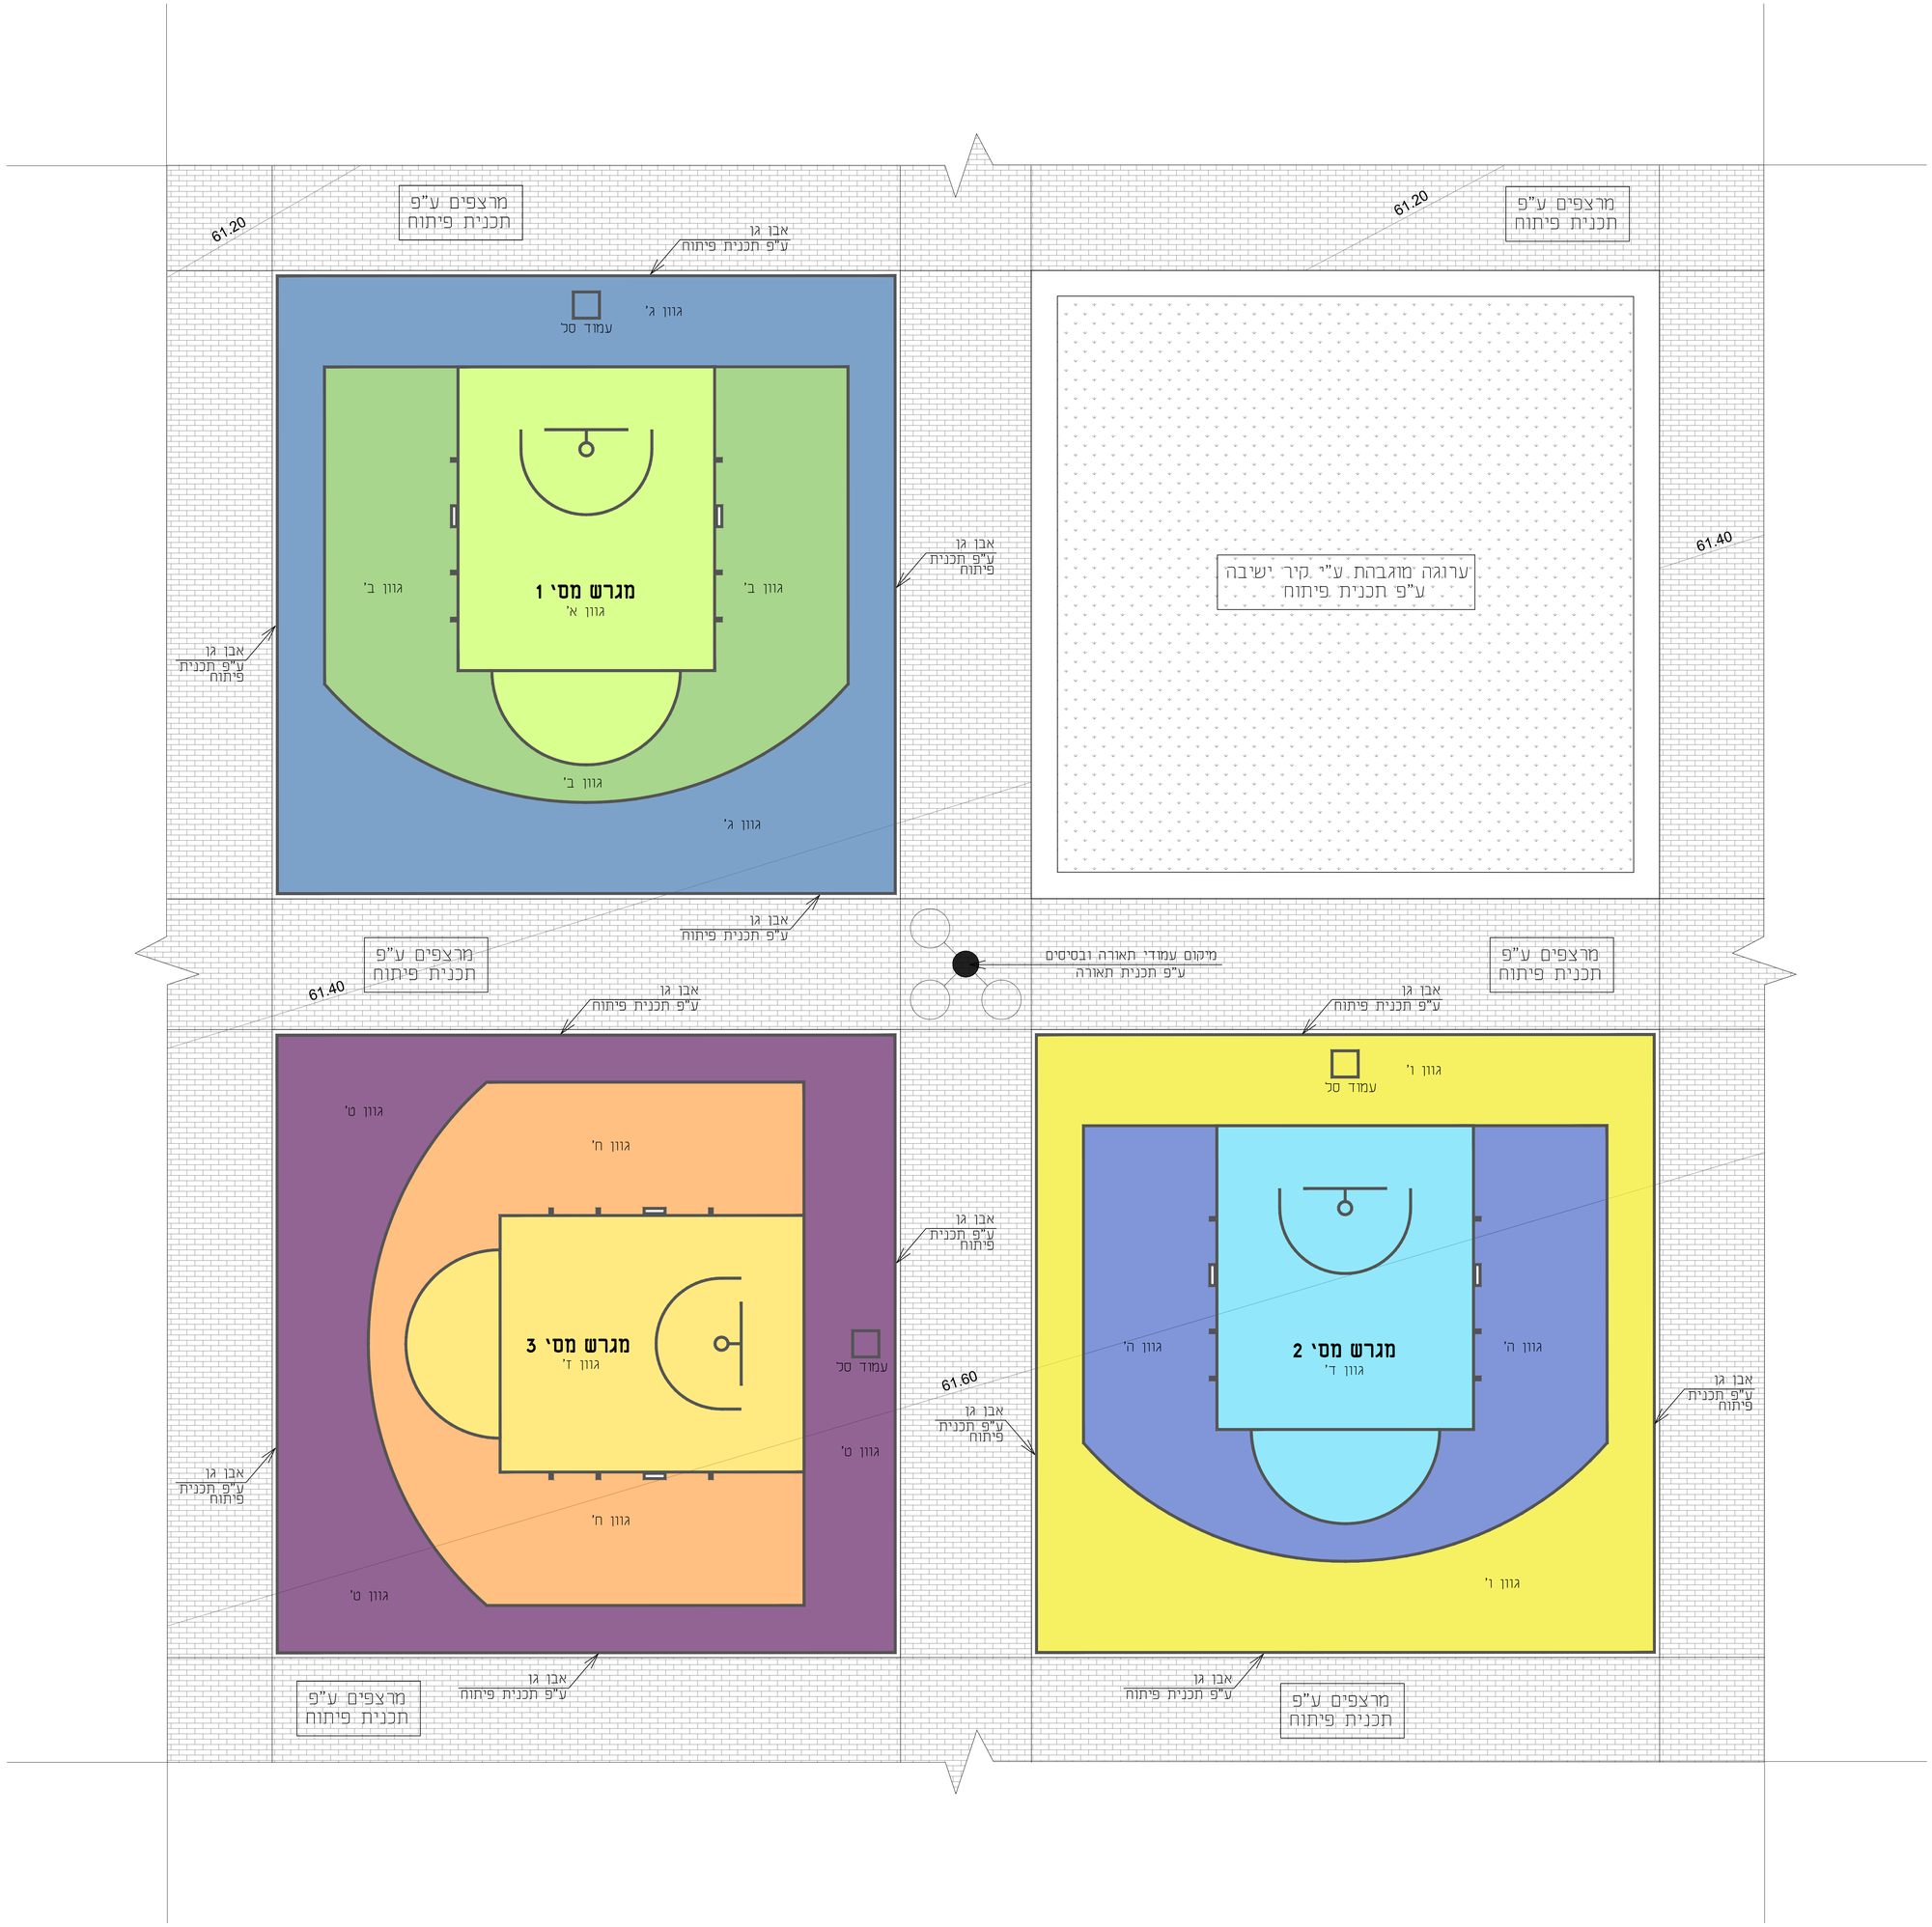

יש לקרוא תכנית זו יחד עם תכנית קונסטרוקציה
יש לקרוא את הנחיות המהנדס טרם ביצוע

הערות:

- ביצוע אלמנטי קונסטרוקציה ע"פ הנחיות המהנדס בלבד.
- פרטי מסגרות בניין – ראה תכנית קונסטרוקציה.
- יש לקרוא את המפרט המכני המצורף, אשר מהווה את הנחיות הביצוע לתכנית זו.
- אינסטלציות יש לקרוא יחד עם תכנית אינסטלציה ותכנית פרישות.
- אין לשנות הוראות תכניות זו ללא אישור בכתב מהאדריכל.
- ריצוף – ראה תכנית פרישות.
- באחריות קבלן הביצוע לעמוד בכל דרישות הבטיחות של האתר ועובדיו, כמתחייב בחוק.
- פרטי פיתוח כביצוע – בהתאם להנחיות אדריכל הנוף.
- כל פרטי המעטות, אורכים וגבהים יבוצעו בהתאם לאישור סופי של יועץ בטיחות הפרויקט.
- יעשה שימוש בצבעים בריאים ע"פ מפרט בניה ירוקה – בעלי VOC נמוך.
- מוצרים כגון לוחות גבס, אקווה פאנל, תקרות אקוסטיות וכד' יהיו בעלי תו תקן ירוק וע"פ מפרט בניה ירוקה.
- רשימת כלים לקבועות סניטריות – ראה מפרט תגמירים.
- רשימת חומרי גמר משלימים – ראה מפרט תגמירים.

| תפוצה | | |