



מקרא:

	קיר
	קו פיתוח קודמי
	קו פיתוח אחורי
	קו גובה קיים
	גובה קיר
	מעקה בסיחות
	מאוזן יד
	סקסטורה של קיר


הערה: נזר הקיר יורה בסוף חשוף, שנעשה ביציקה ובלוחות טג עם דיבוגים.
 הכלל בהתאם למפרט הסכני וחברת הפרטים.
 בקירות 27-28, 29-30, 31-32, 997-998, 999-1000.

יש לקרוא תכנית זו יחד עם תכנית סקסטורפיה
יש לקרוא את תנאות המסגרת סים ביצוע


הערות:
 - ביצוע מעקה בסיחות 1.1 מ' - ראה תכנית סקסטורפיה.
 - יש לקרוא את הפרט הסכני המפורט, אשר מחוץ לתנאות תכנית זו.
 - אינטגרציה של נגרות יחד עם תכנית אינטגרציה ותכנית פיתוח.
 - אין לשנות תנאות תכנית זו כלל אלא באישור בכתב מהאדריכל.
 - יוצא - ראה תכנית פיתוח.

הוצאה	21/06/22
תאריך	21/06/22
חברת באמצעות	פיל והדפסה


קיר - B27-D27

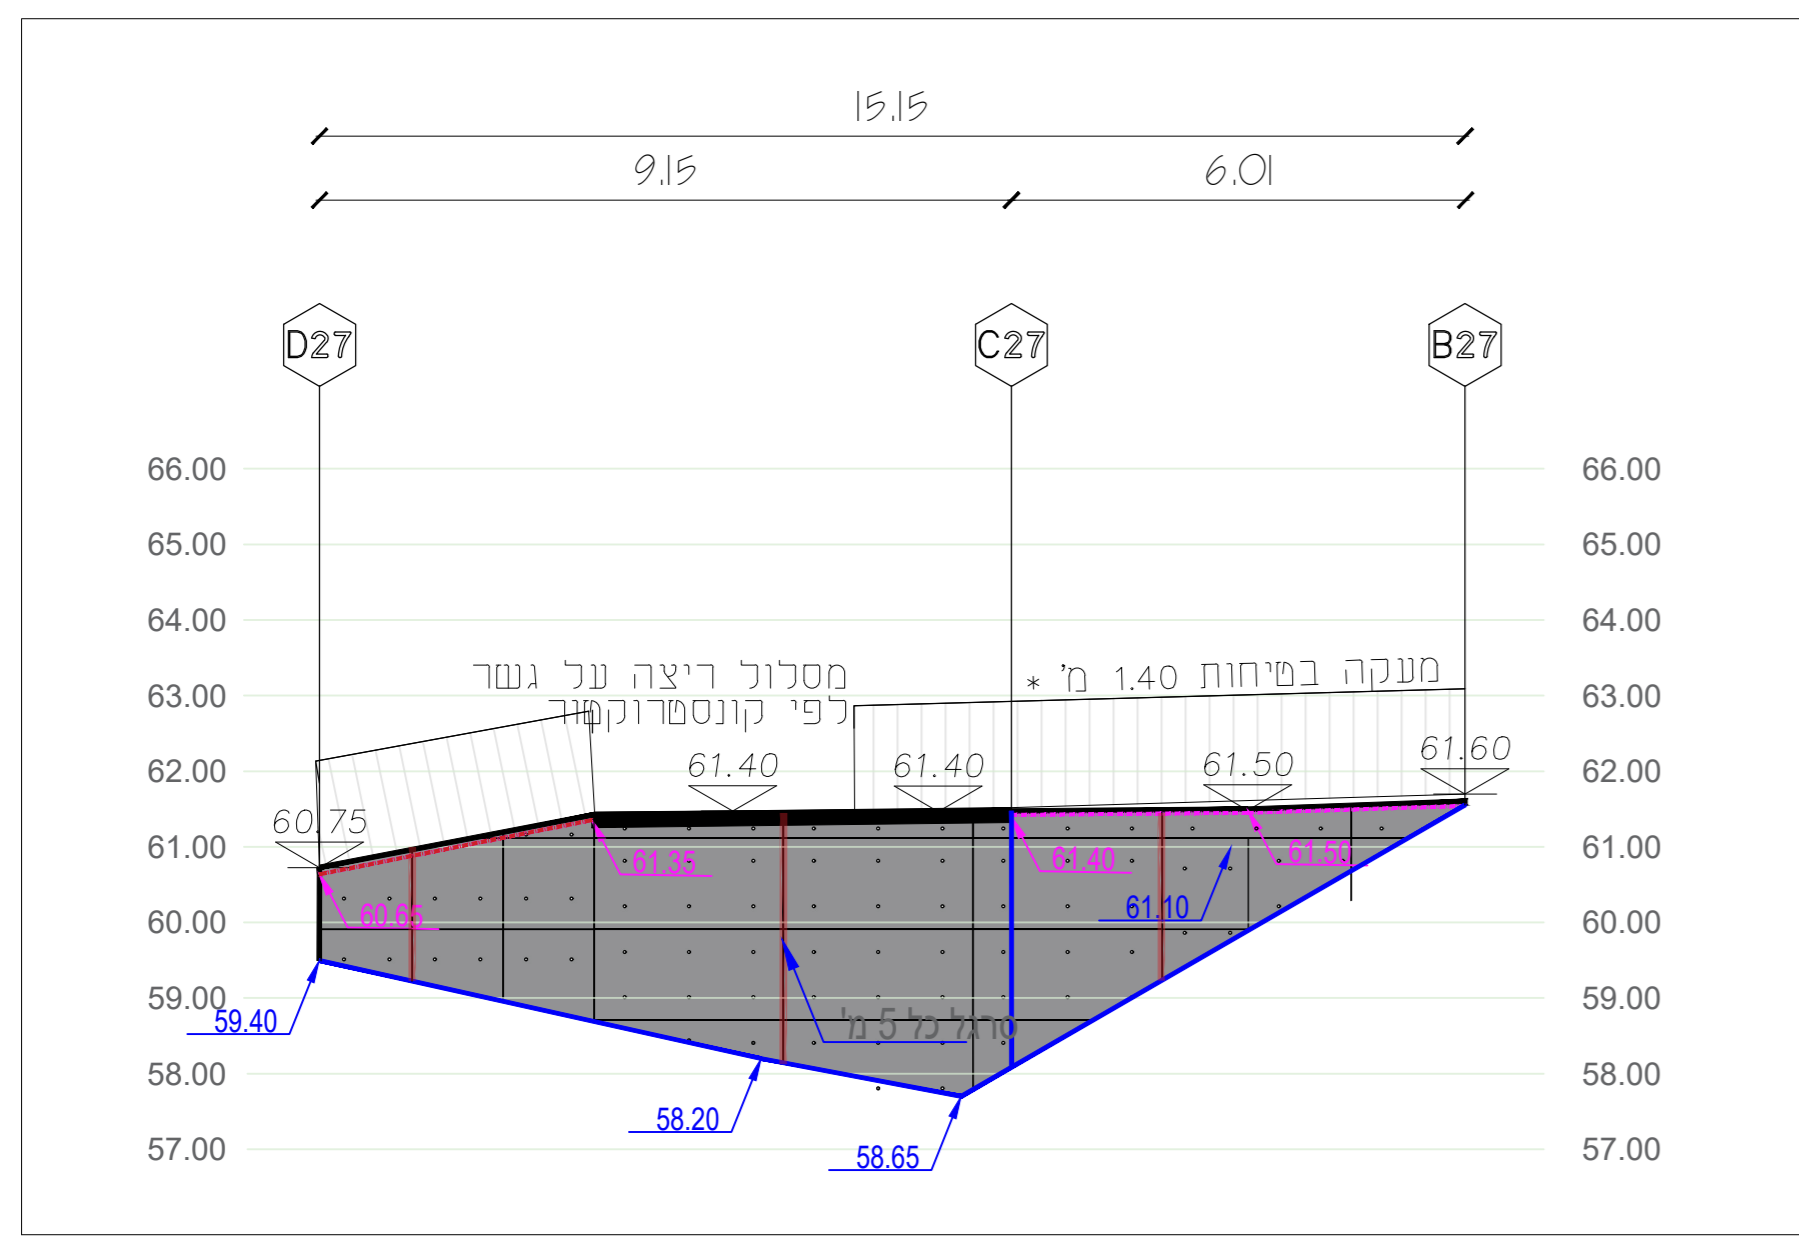


קיר - 30-32

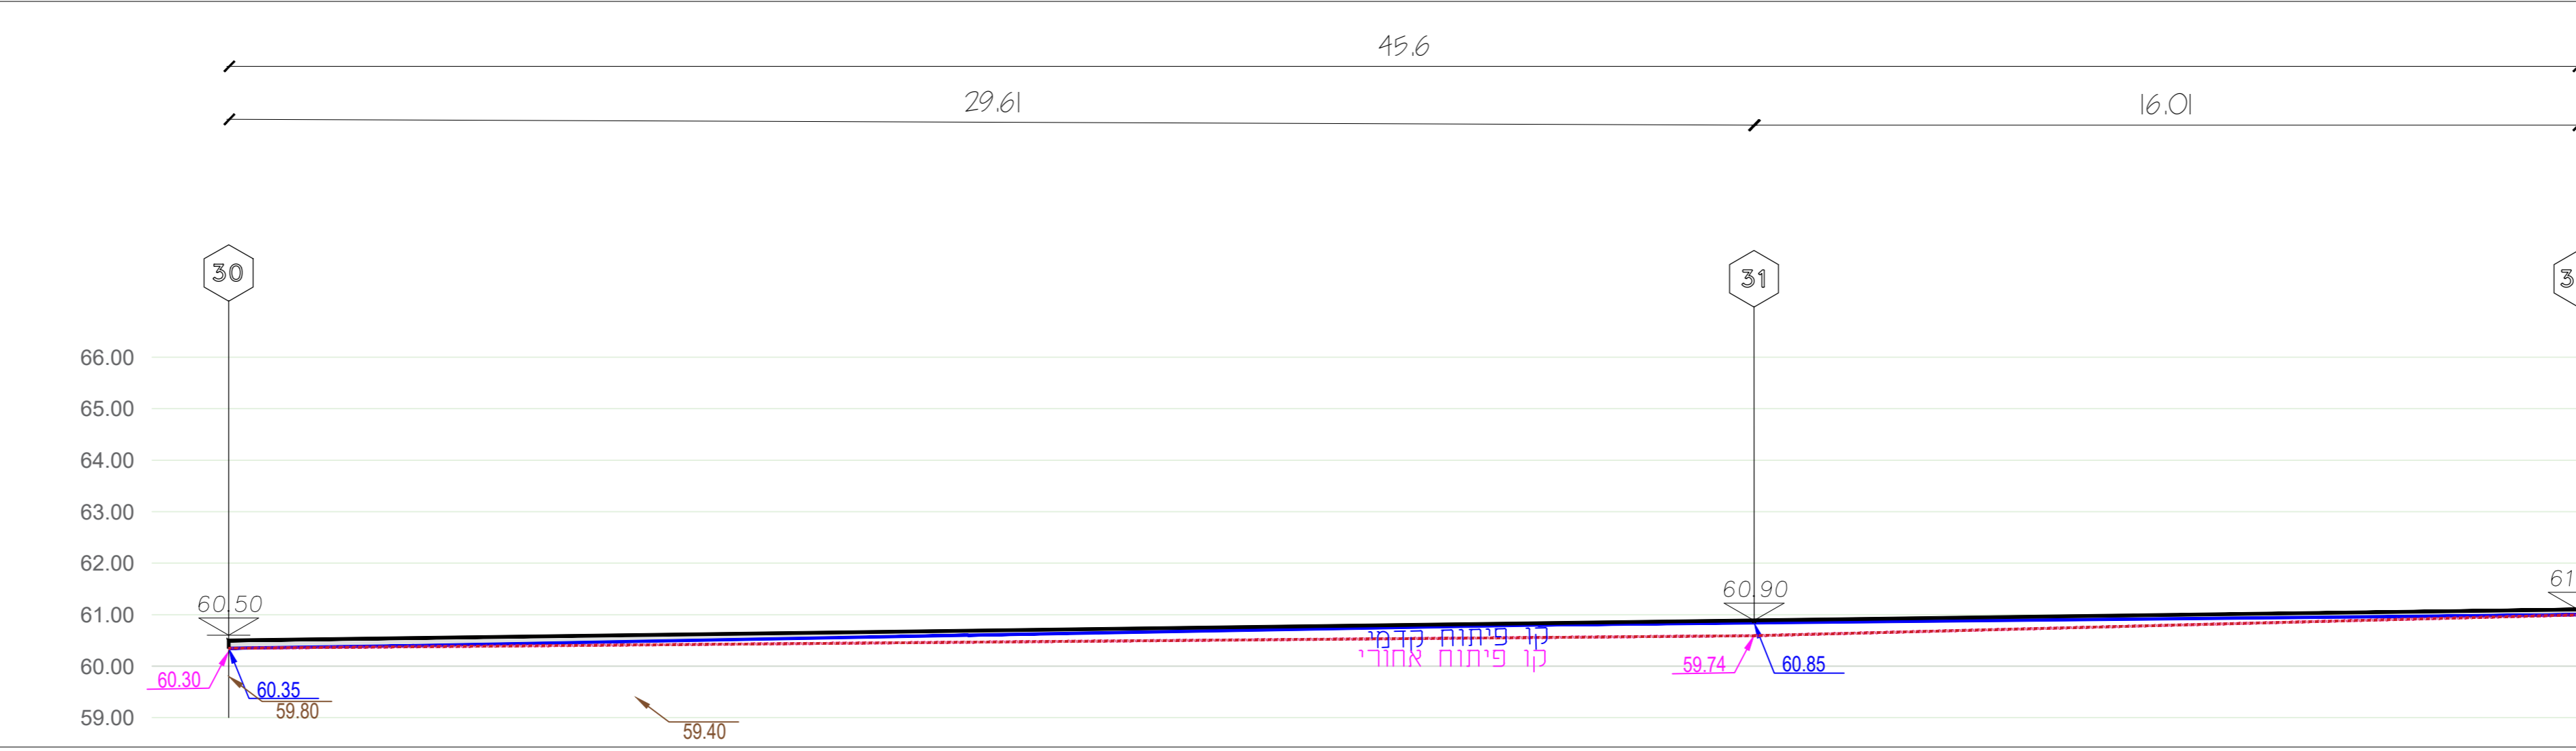


קיר - 33-34

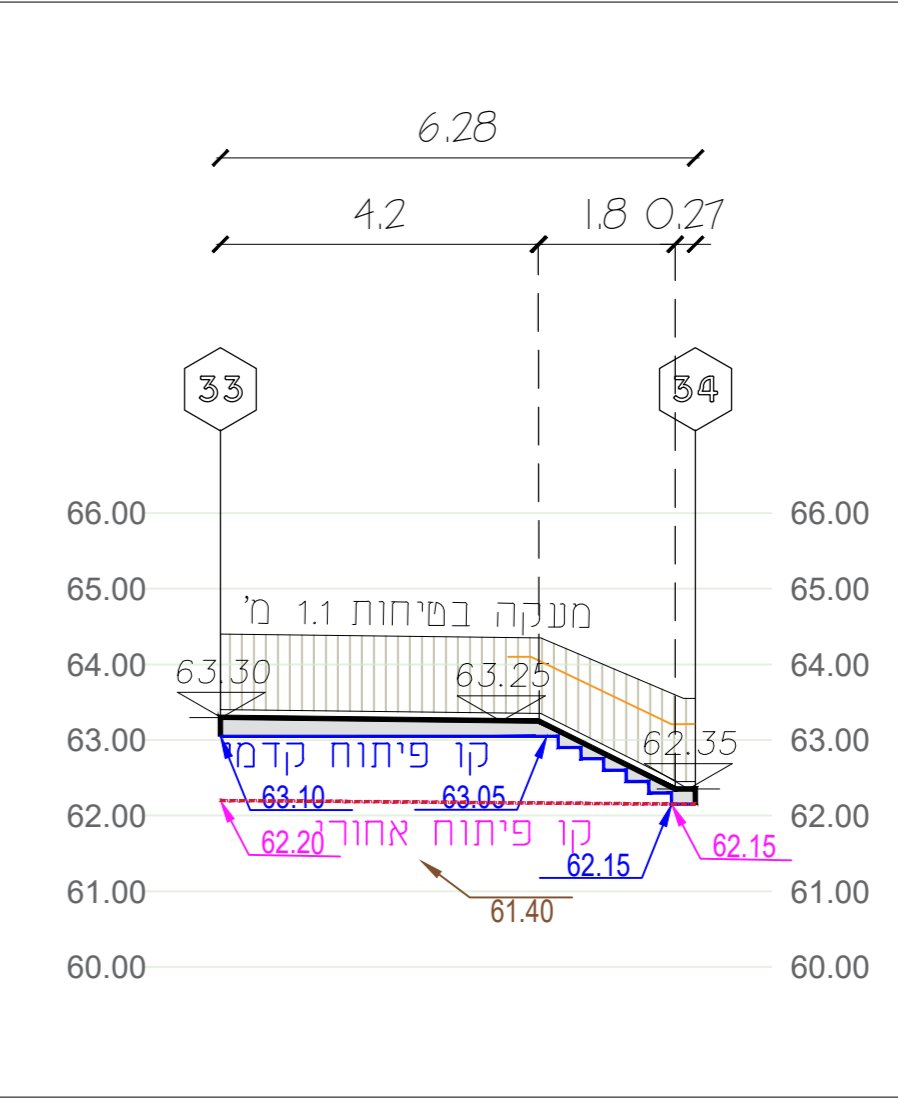


קיר - 35-40

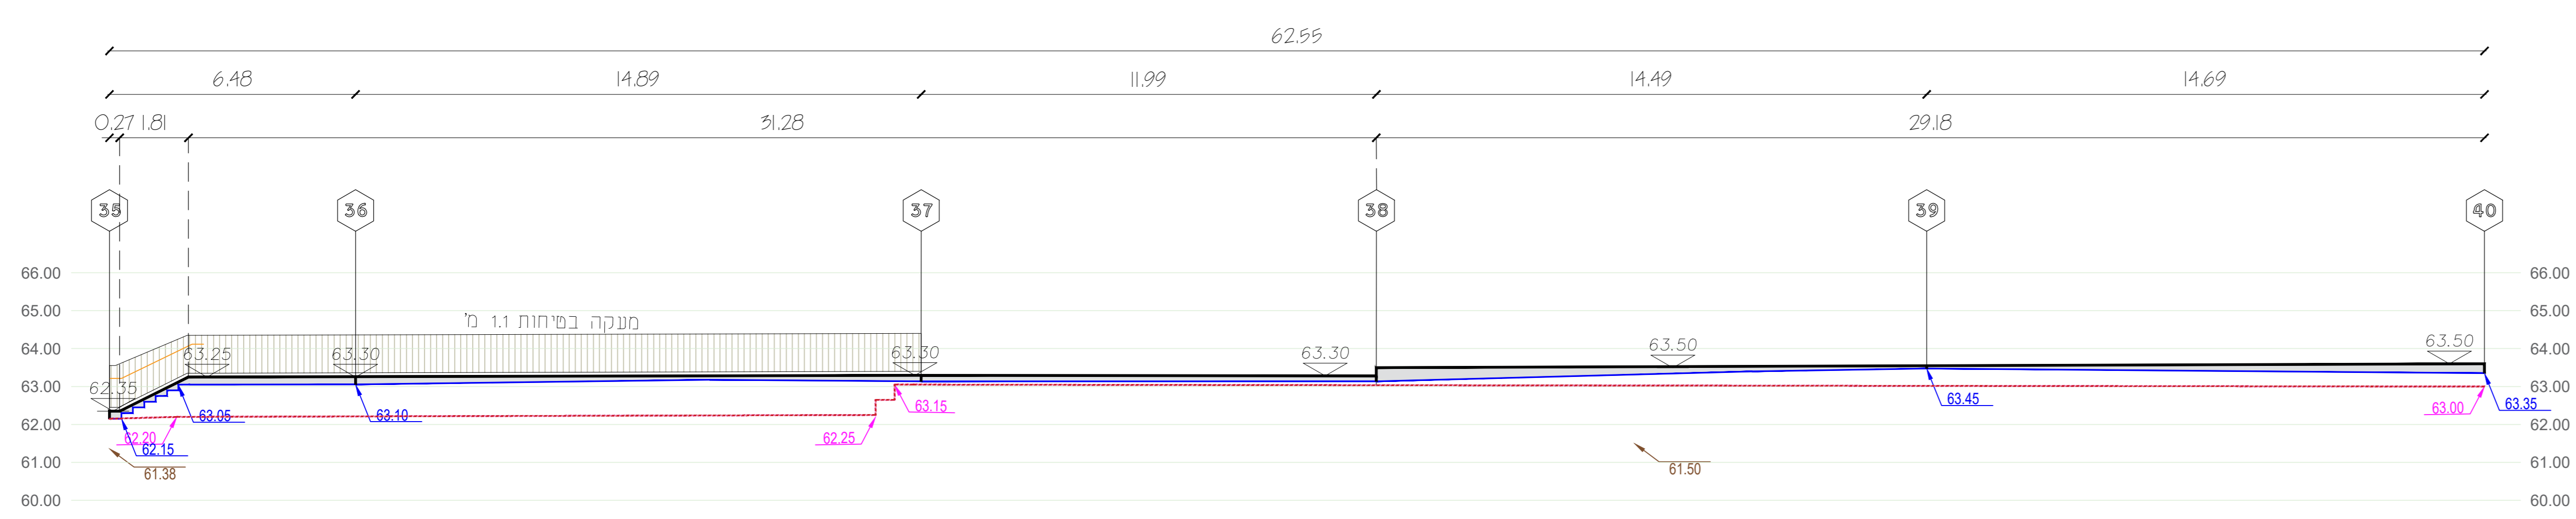


קיר - 41-42

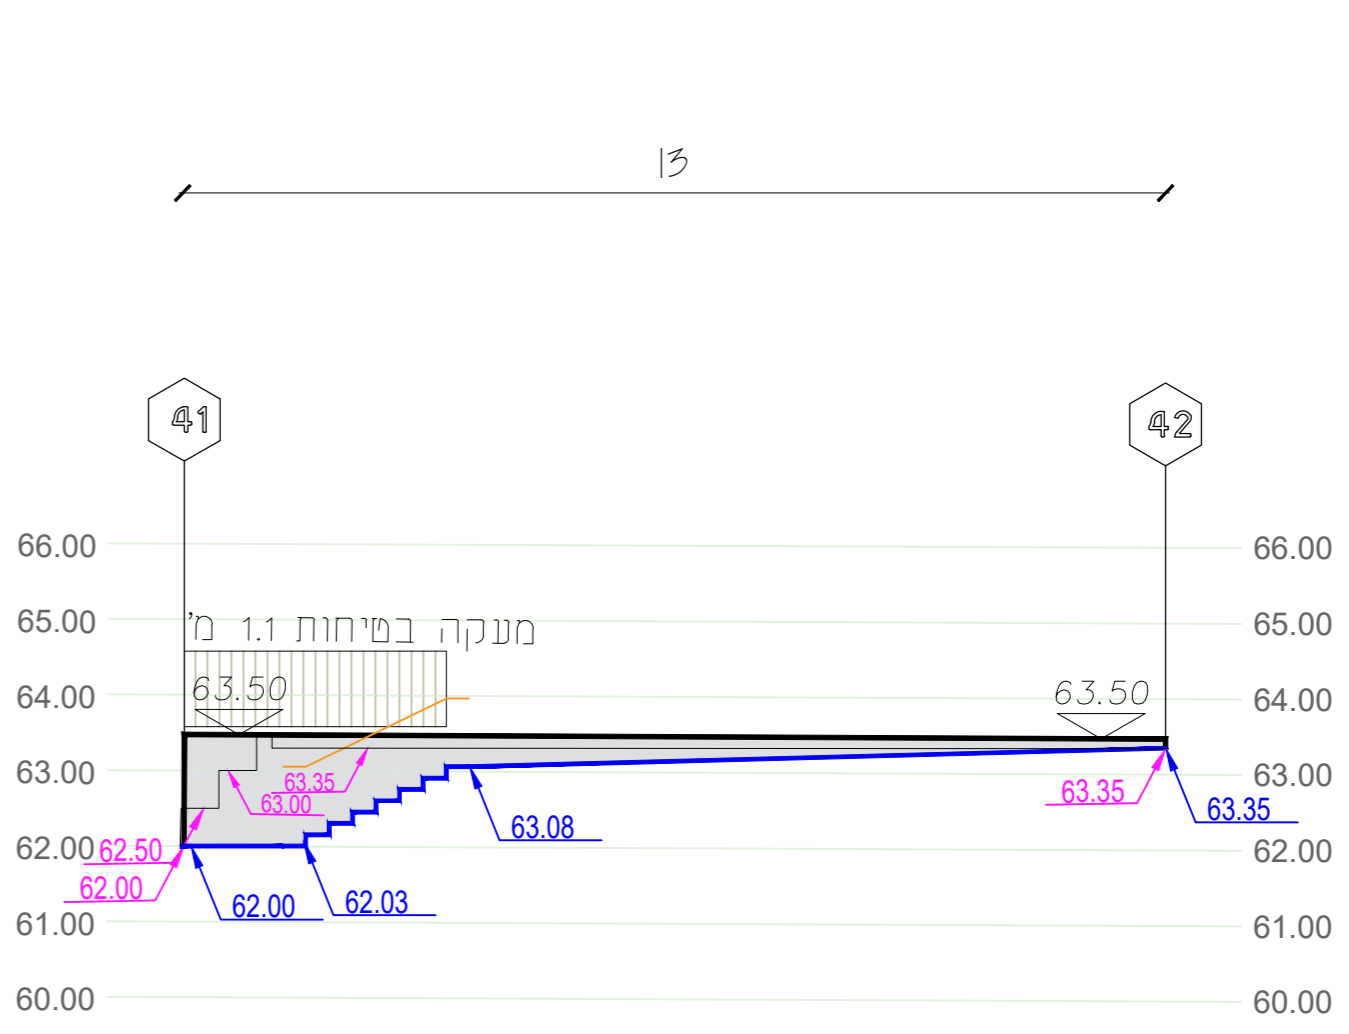


קיר - A42-B42

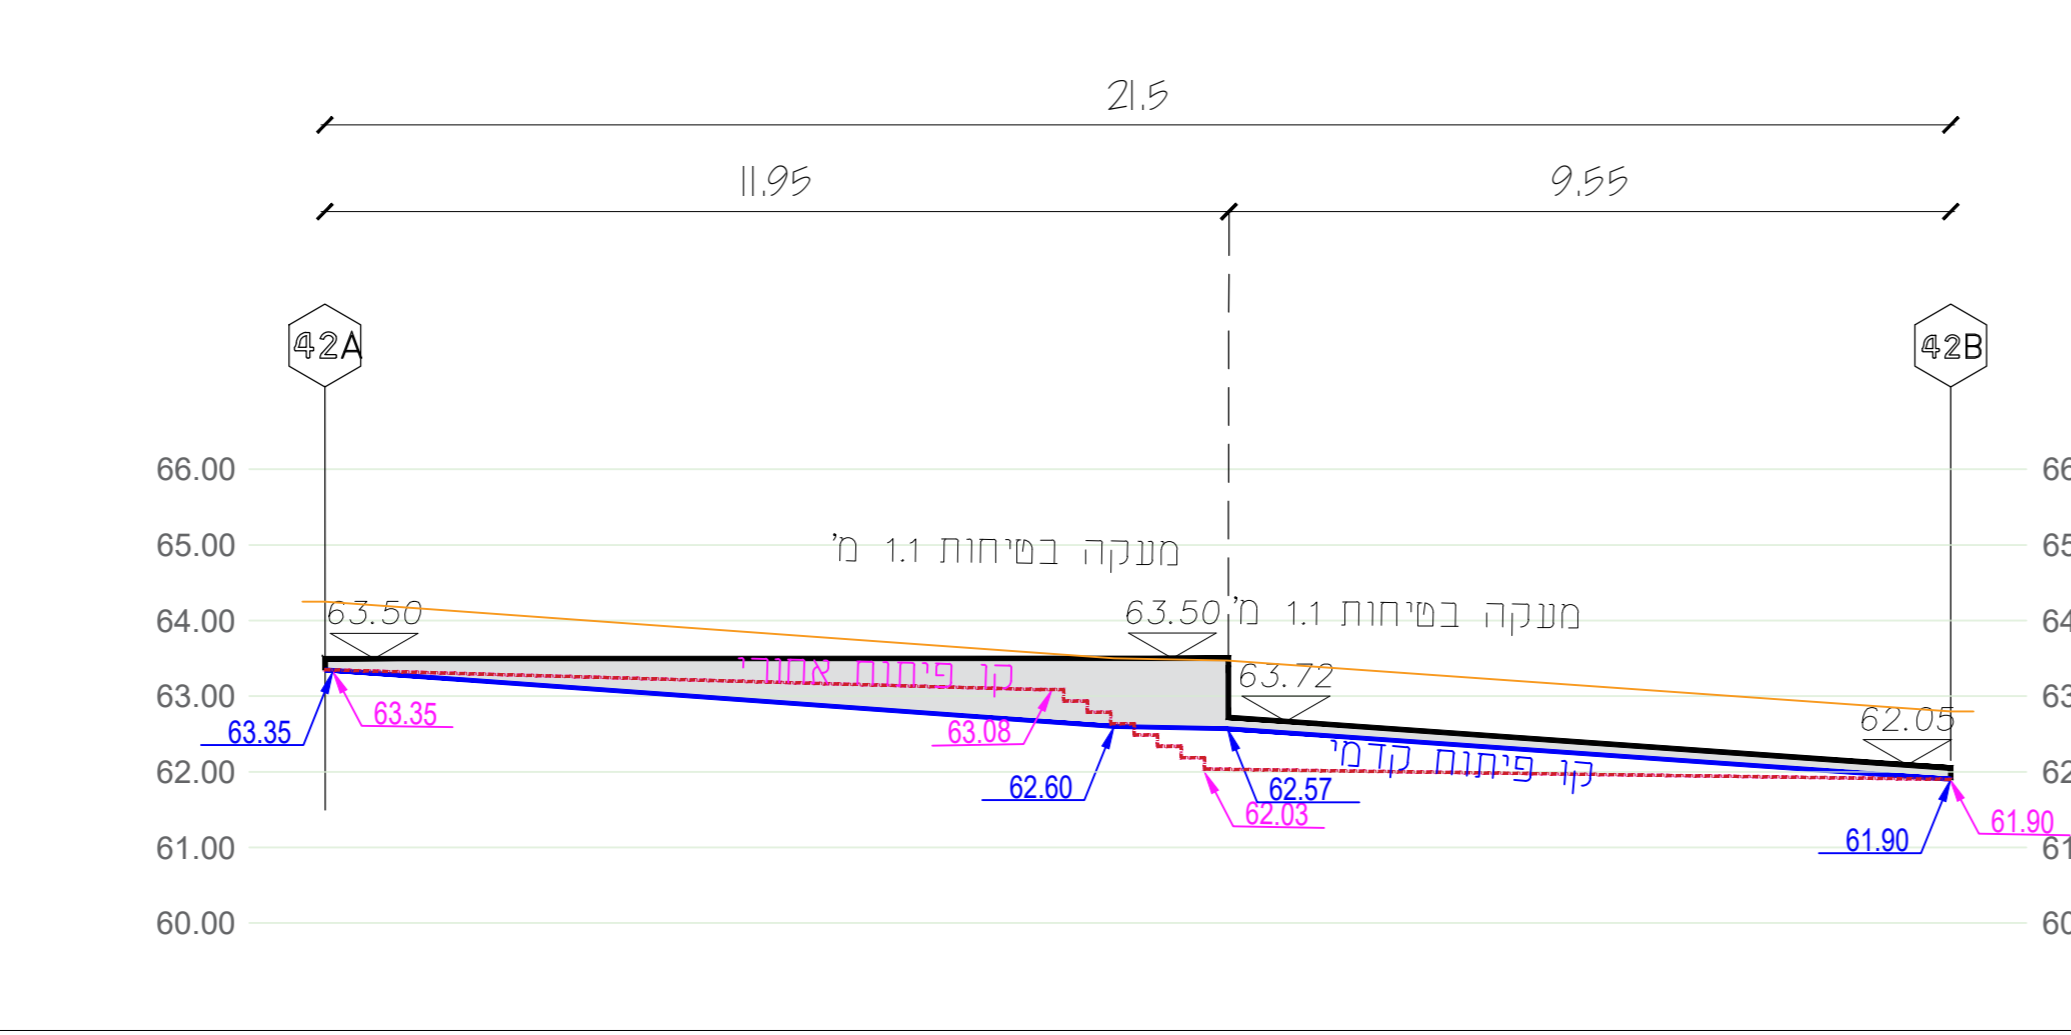


קיר - 43-45

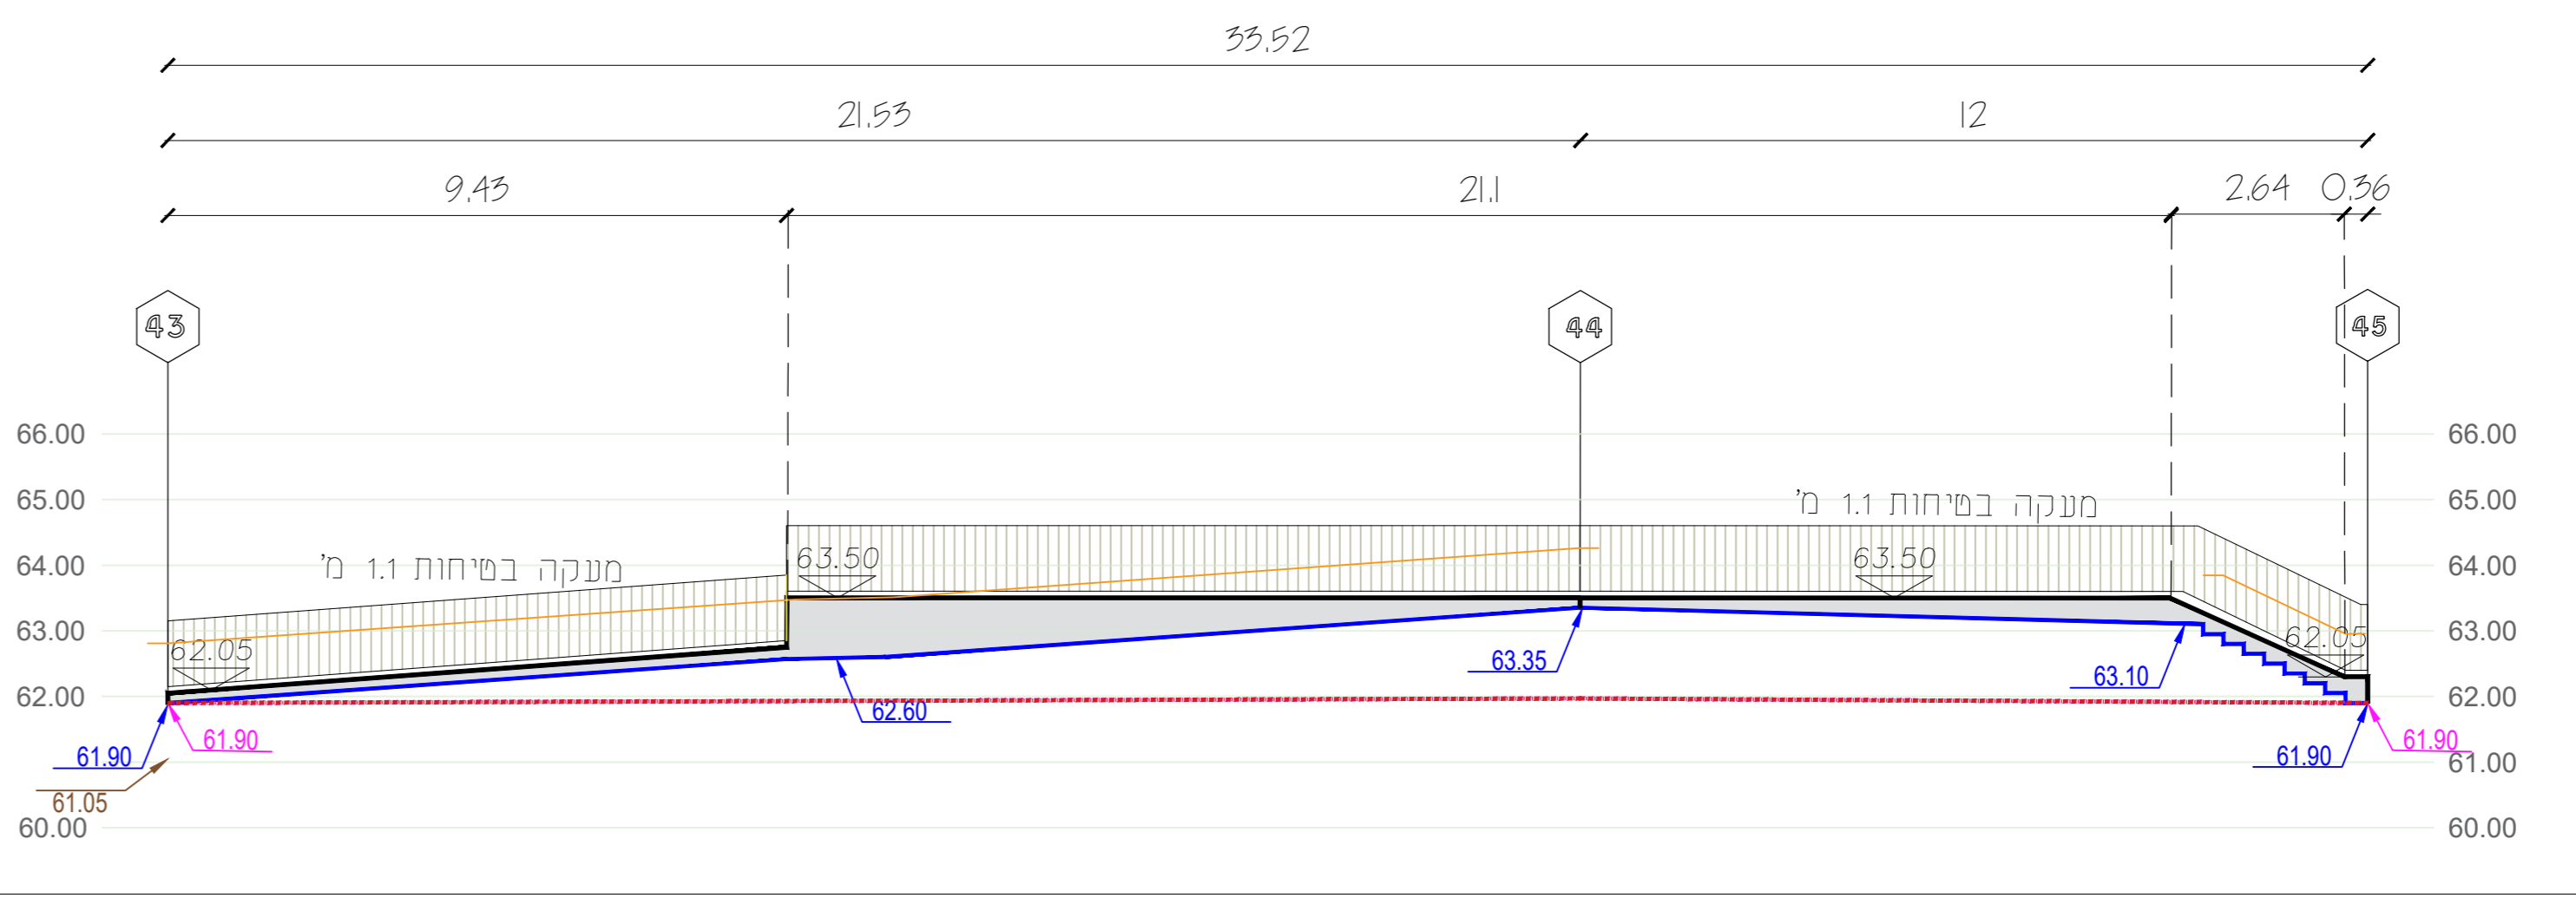

קיר - A45-B45

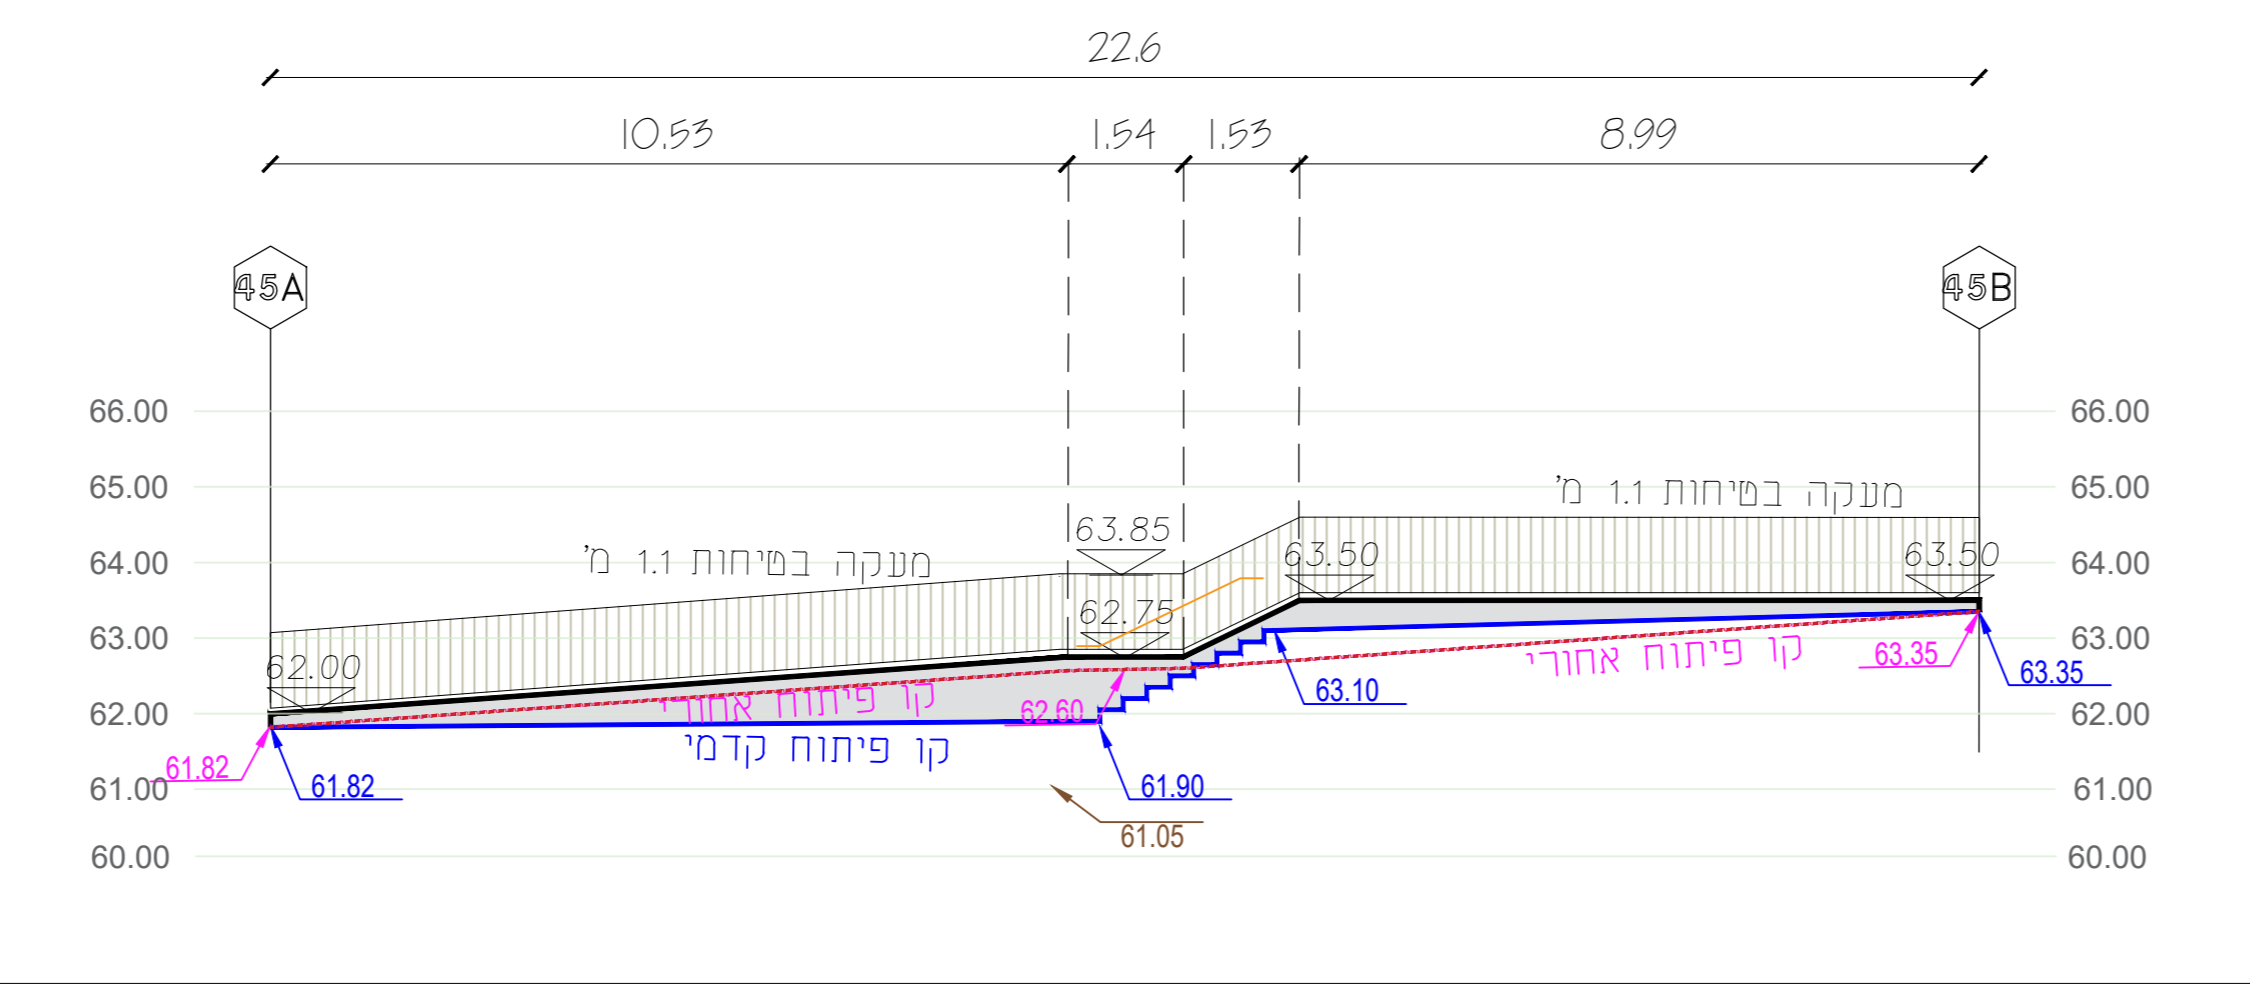

קיר - 52-53

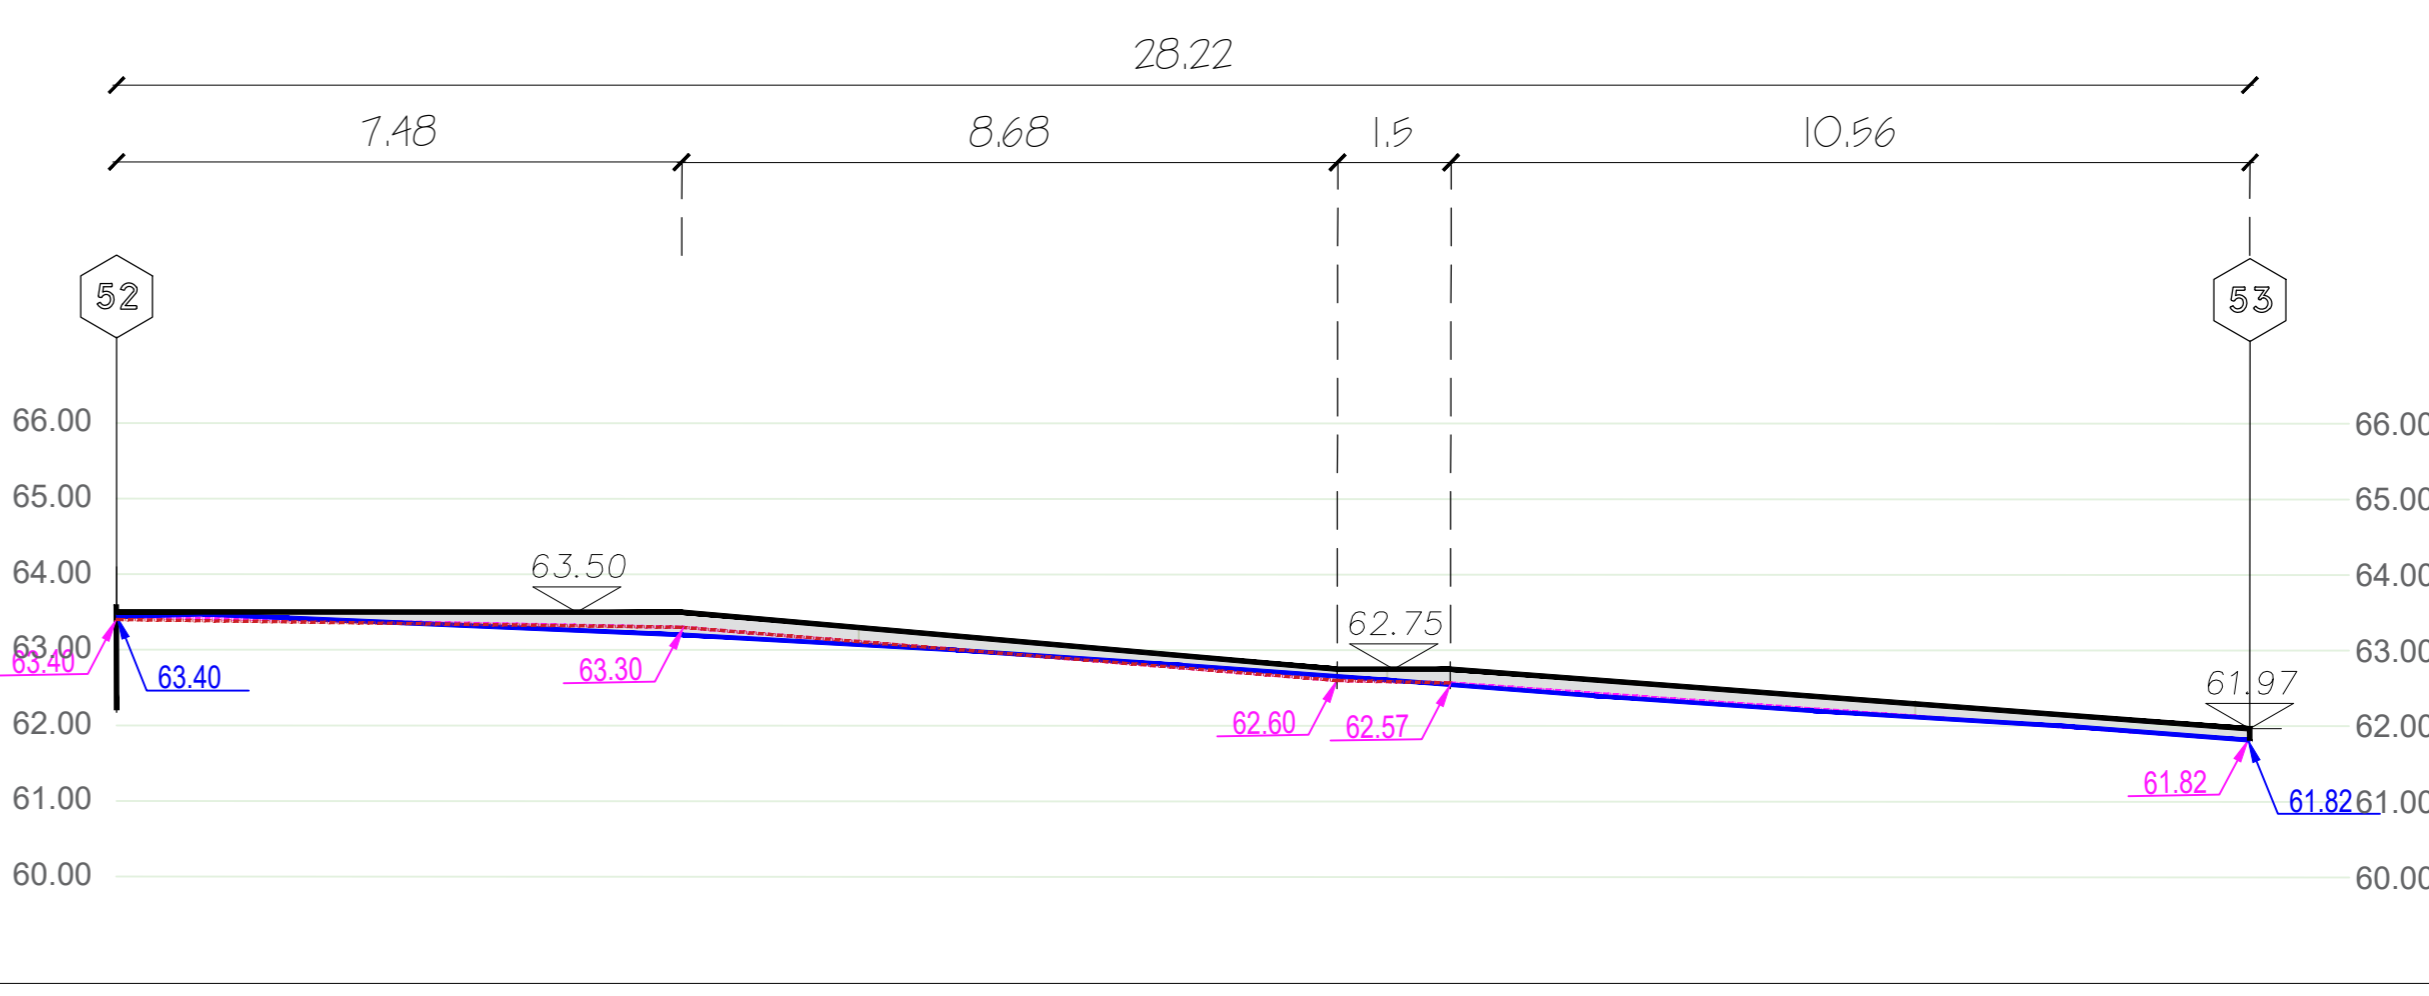



10C

118-06-18

21/06/2022

04-8104545

04-8104547

04-8340255

04-8340255

zohar@segev-arch.com