מקרא:

- גבול תכנית
- גובה 00 בניין ס"מ
- מדרכה משולבת — ריצוף/שביל אופניים/רצועת גינון
- אי תנועה מגונן
- מדרכה מרוצפת — פתוח לעץ
- חניון ציבורי מרוצף
- שבילים ומסלולי הליכה
- מסלול אופניים
- כיוון ניקוז במגרש
- חדר מרפו
- אגם מלכותי
- דשא או צמחי כיסוי
- שיחים — גינון אקסטנסיבי
- גושי עצים מתוכננים
- הסדרת נחל — גדות הנחל מגוננות
- קיר אקוסטי ע"ג סוללה אקוסטית מגוננת
- במה\ תצפית מדק עץ
- מגרש למתקני משחקים
- אזור למתקני כושר
- אגן השייה פילטר ביאולוגי
- עץ קיים ממוספר
- עצים לשימור
- עצים לעקירה
- עצים להעתקה
- עמדות מחזור

מקרא

מערכת מים קיימת

- קו מים קיים
- קו מים קיים לביטול
- קו מקורות קיים
- קו מקורות קיים לביטול
- מגוף קיים

מערכת מים מוצעת

- קו מים מוצע
- ברז שרפה מוצע
- מגוף מוצע
- שסתום אוויר מוצע
- נקודת ריקון קו מוצעת

מערכות ביוב

מערכת ביוב קיימת

- קו ביוב קיים
- קו ביוב קיים לביטול
- שוחת ביוב קיימת

מערכת ביוב מוצעת

- קו ביוב מוצע
- שוחה מוצעת

- קו מקורות מתוכנן
- קווי חשמל לביטול
- קווי חשמל קיימים ומתוכנן (והצעות יועץ ק.ס.ס.)
- קווי בזק משוארים
- קווי חשמל משוארים (הצעת יועץ חשמל)

עמק איילון
ניהול תשתית ופרוייקטים

כהן טולקובסקי אדריכלים

West End Group Architects And Environmental Planners

שוהם

מפתח גליונות:

דאל

פרויקט:
שכונה כ"א
שוהם

שם התוכנית:
תכנית פיתוח כללית
גליון 6

קנ"מ 1 : 500

מס' פרויקט 595

תאריך 15/10/17
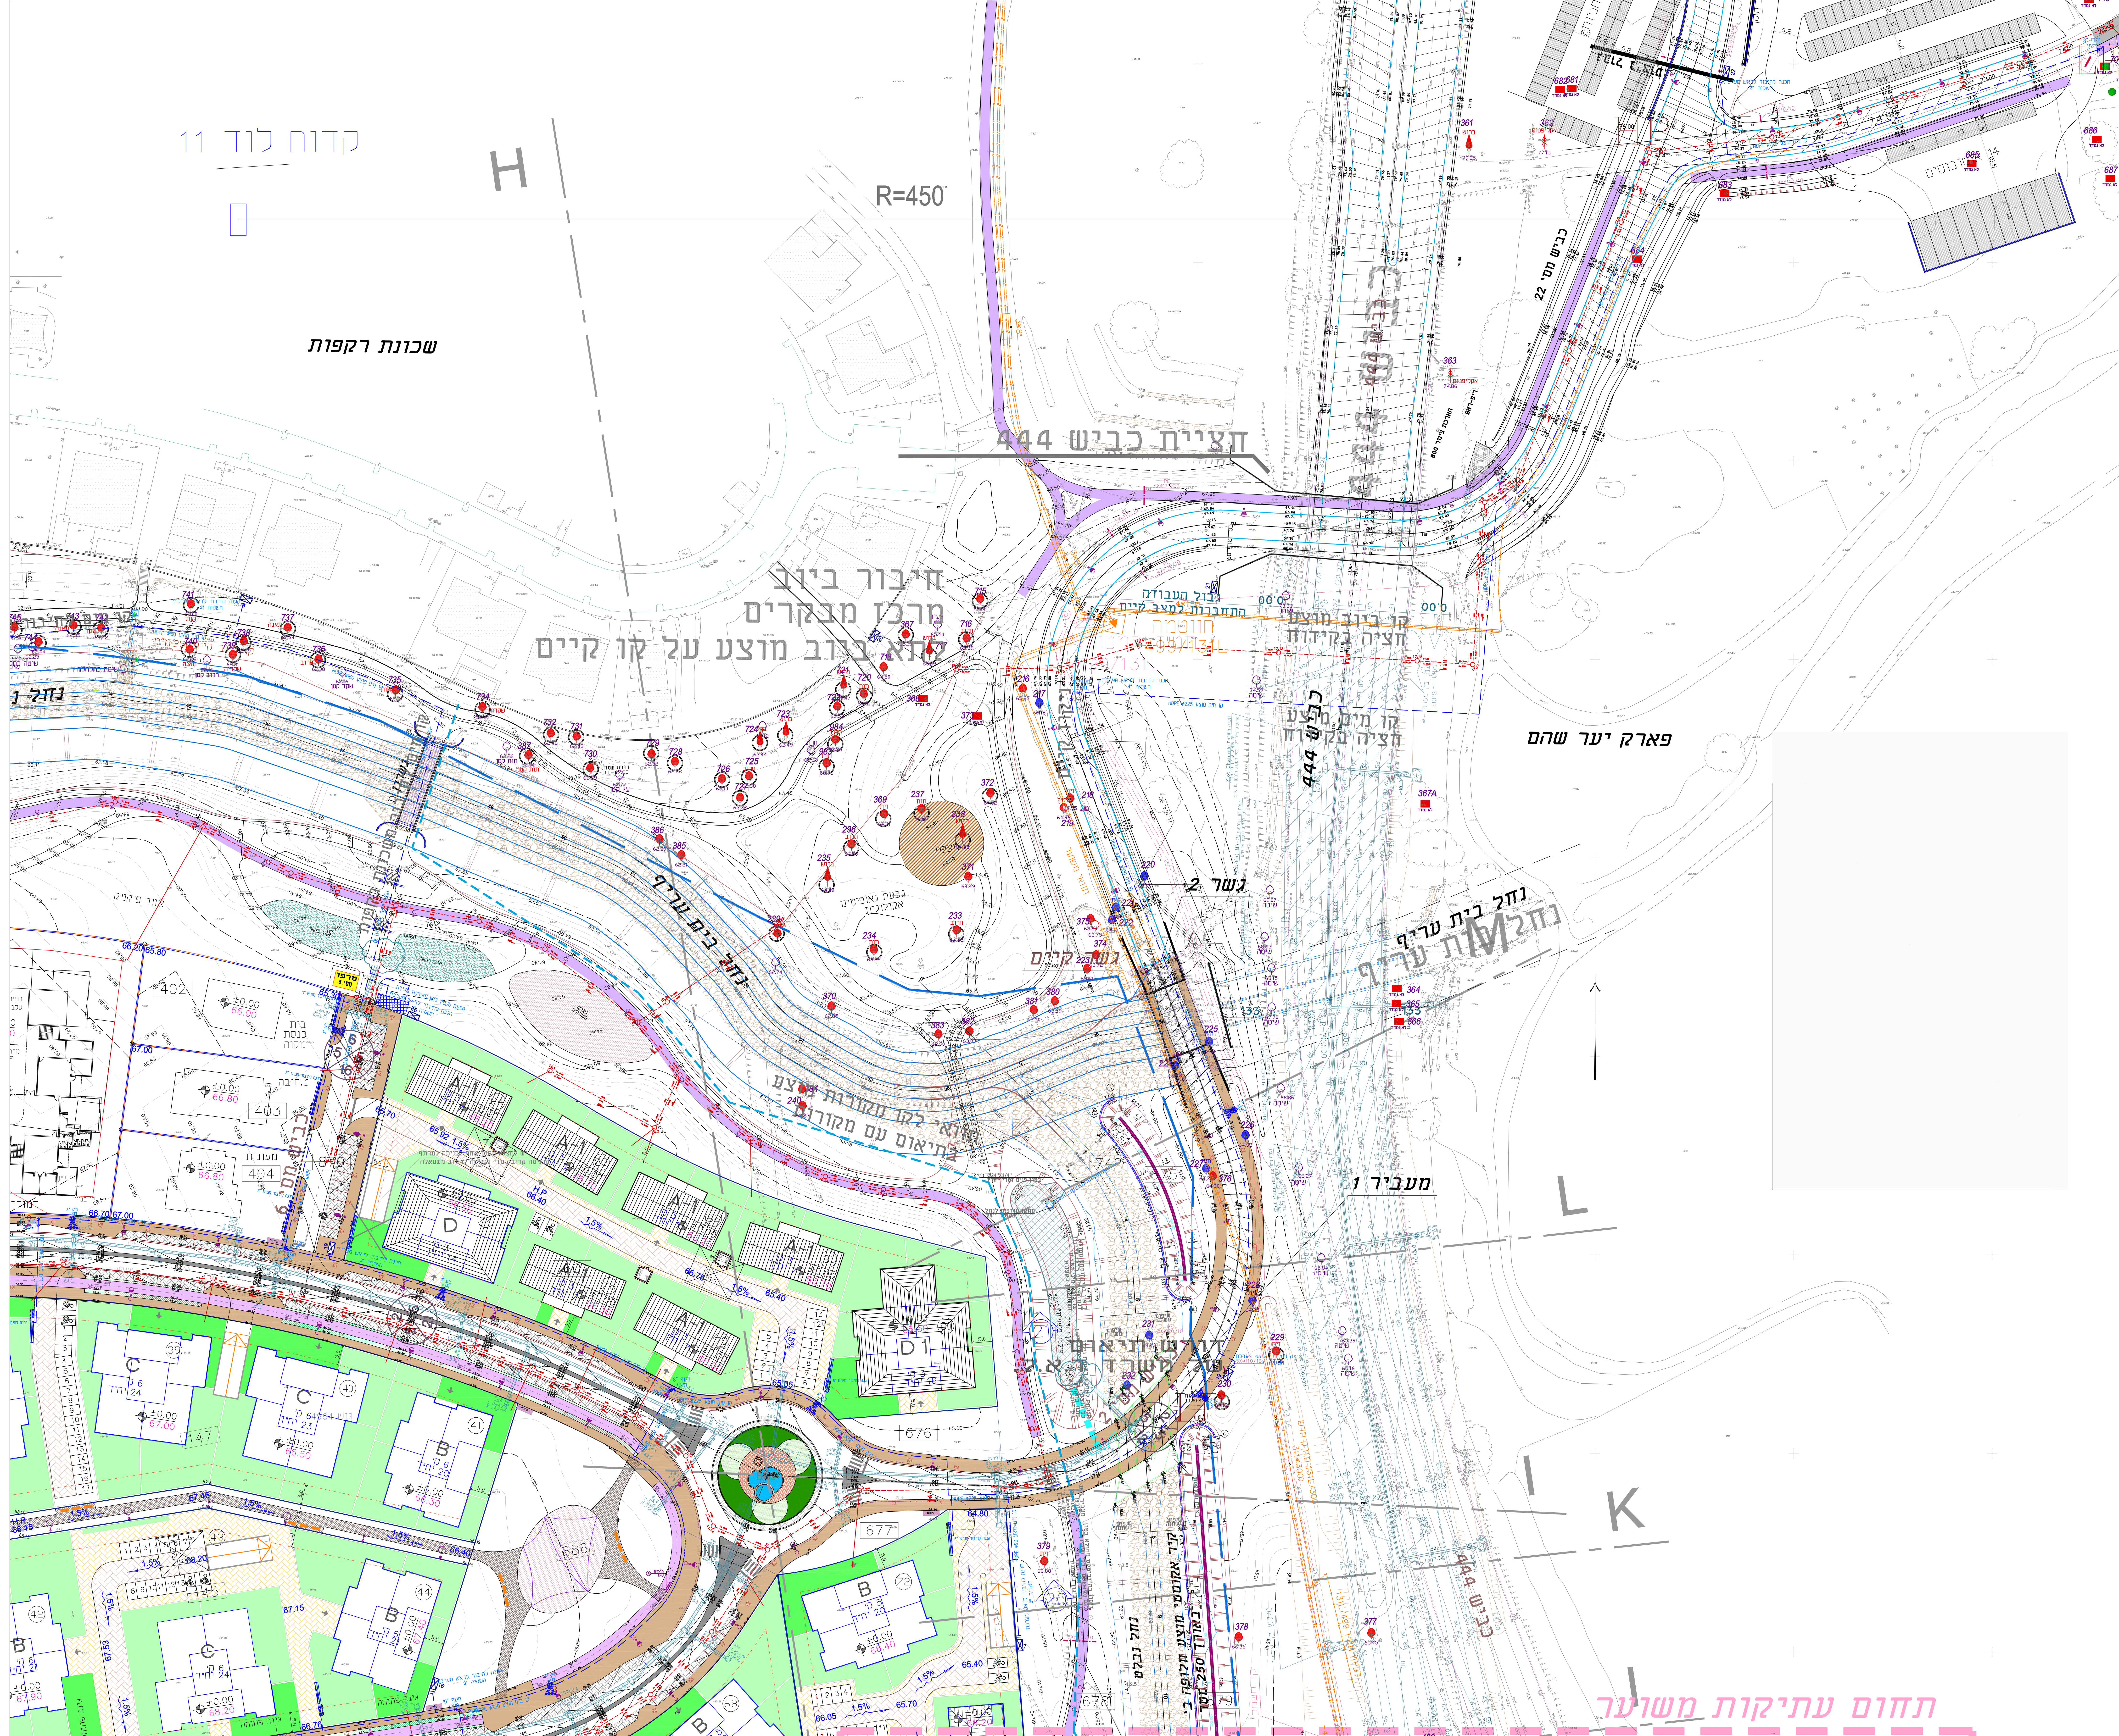
KSM-SHOHAM-KA-DD-LA-06-00