


## מקרא:

גבול תכנית

גובה 00 בניין ±00 ס"מ

±0.00  
67.60


מדרכה משולבת

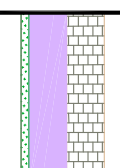


ריצוף אפילי-מטריצומט נינו




אי תנועה מנוון

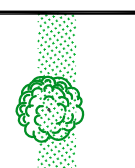

מדרכה מרוצפת

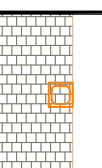


פנת' לנק

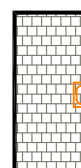


זניון ציבורי מרוצץ




שביליים ומסלולי הליכה

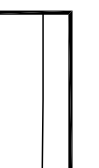

מסלולי אופניים

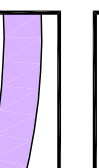

כיוון ניקוז מנרשים וגברים

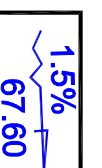

1.5%  
67.60



סדר טרפז




סדר טרפז




אגם מלכותי




דשא או צמחי כיסוי

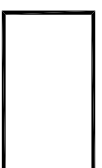


שיידים

 

נינו אקסטנטיובי

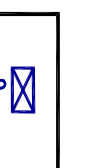


ראשי מטרבת שקיייה

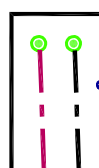


וטרוליים ראשיים




הסדרת נחל

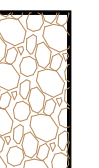


גדות המחל מנוונות

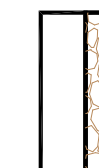

קיר אקוסטי ניג

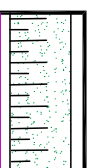


סוללה אקוסטית מנוונת

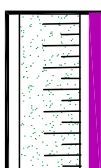


במח' תצפית מדק עץ



מגרש למתקני משחקים

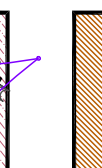

אזור למתקני כושל

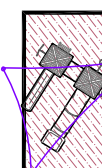


אגן השייה פליטר ביארלוגי



עץ קיים ממוספר



עצים לשימור

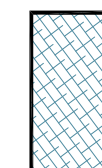


עצים לעקירה




עצים להחמקה




עמודות מחזור

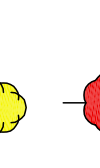


ביתני אשפה

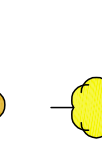

מערכת ניקוז

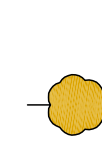


מערכת דשמל

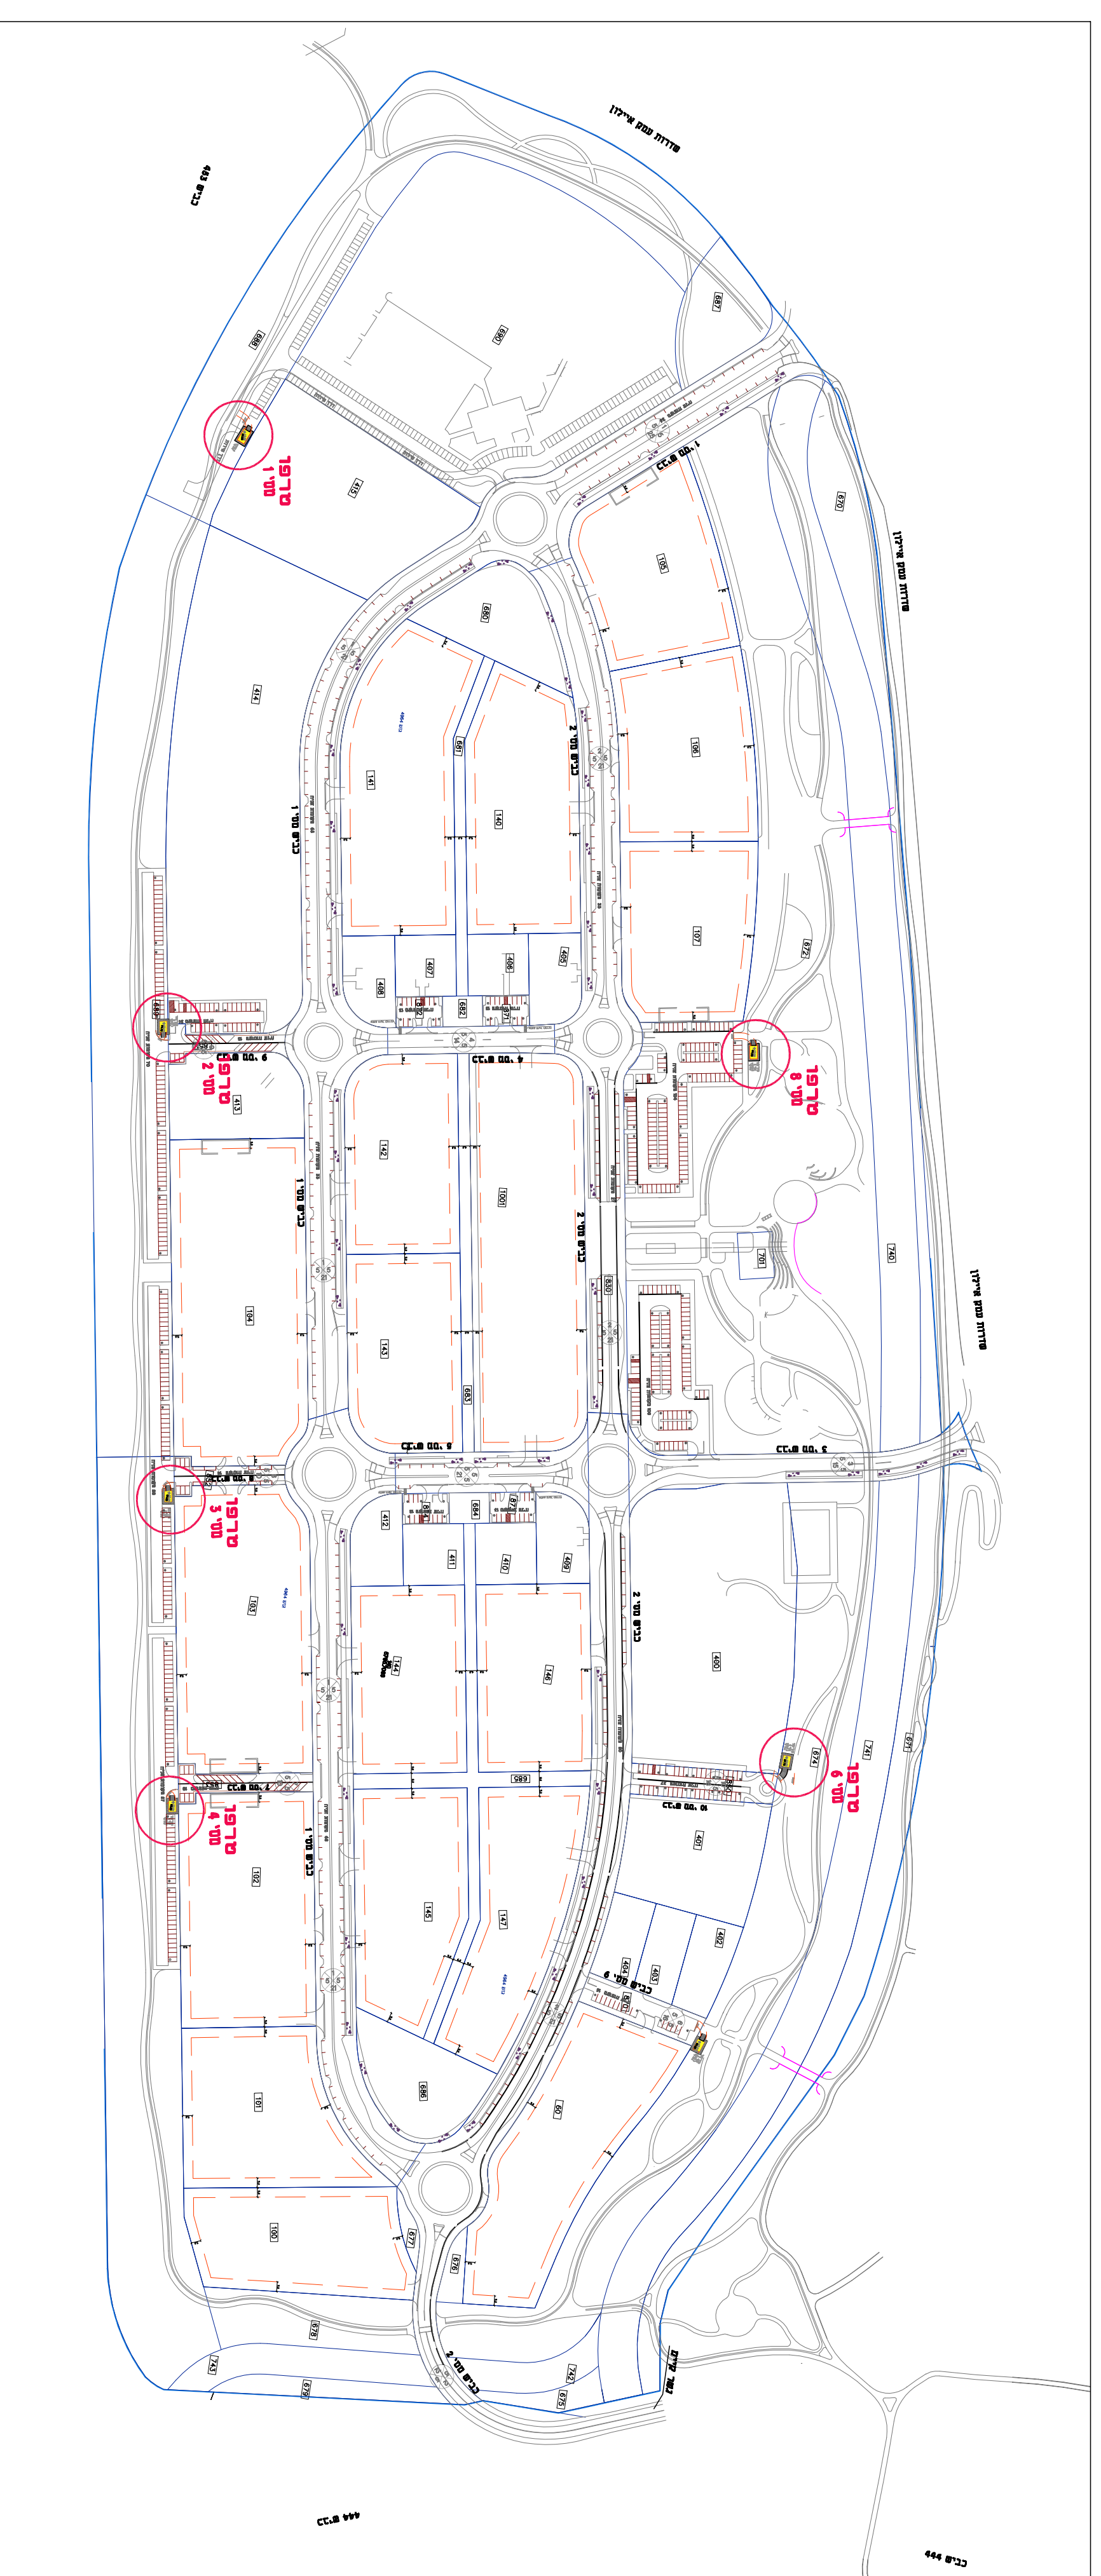


### תרשים חדרי טרפז

קני"ט 1:2500

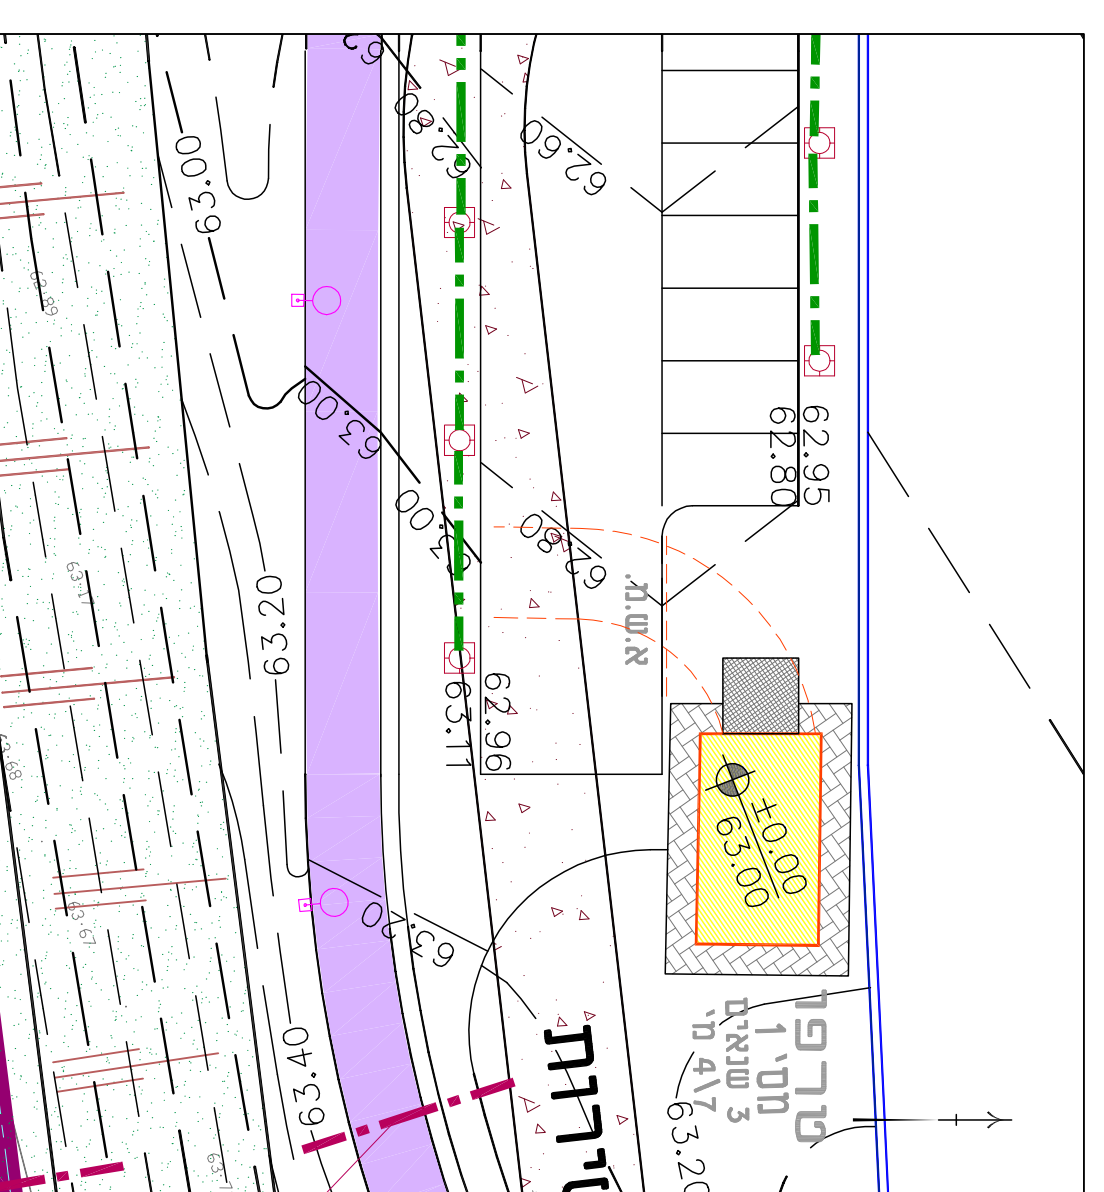


### חדר טרפז חטי 1

קני"ט 1:250

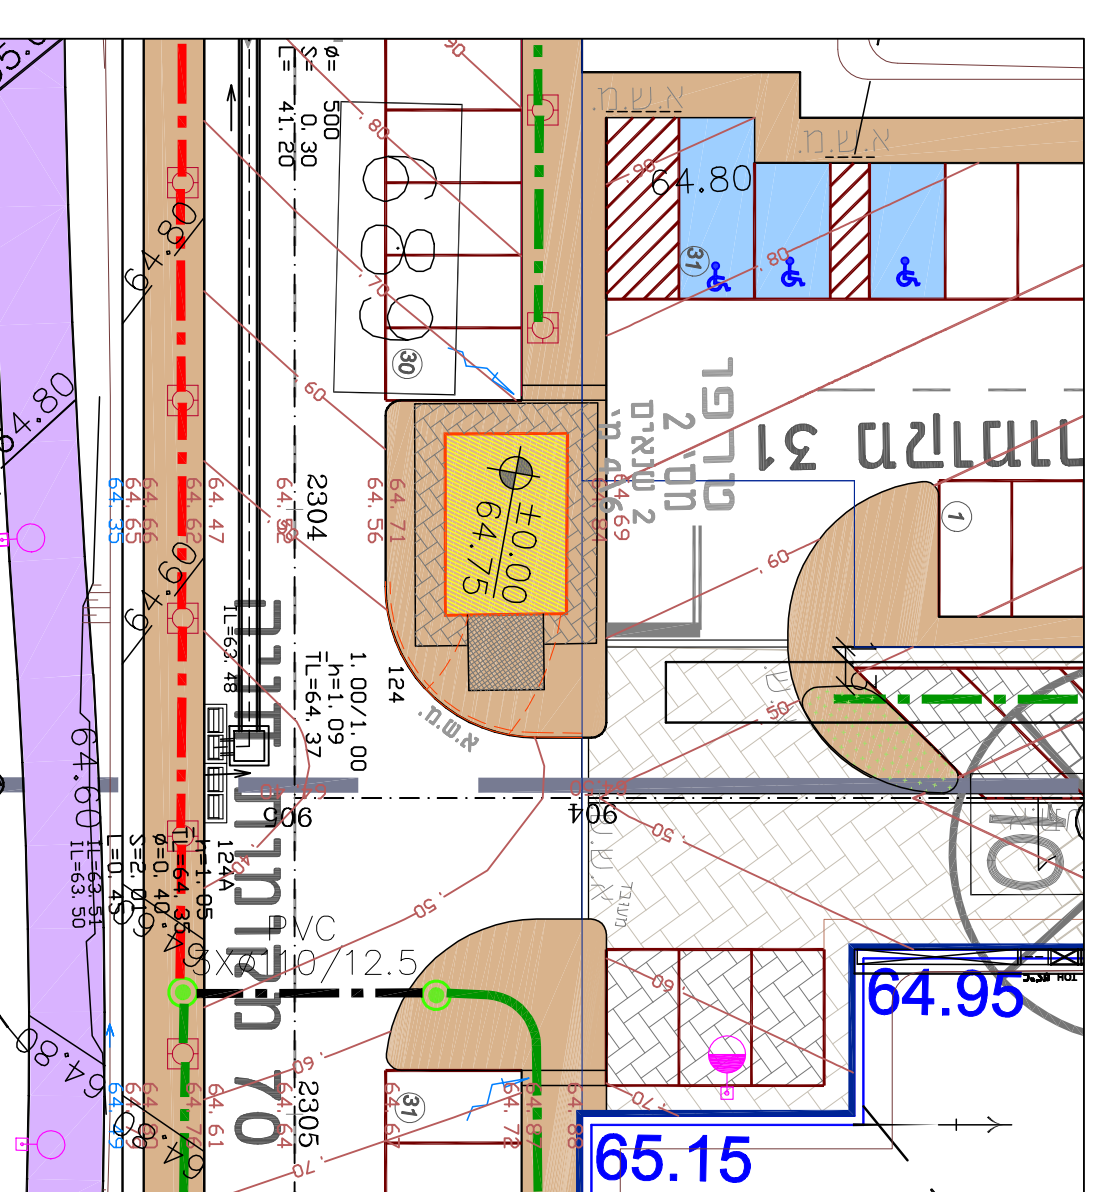


### חדר טרפז חטי 2

קני"ט 1:250

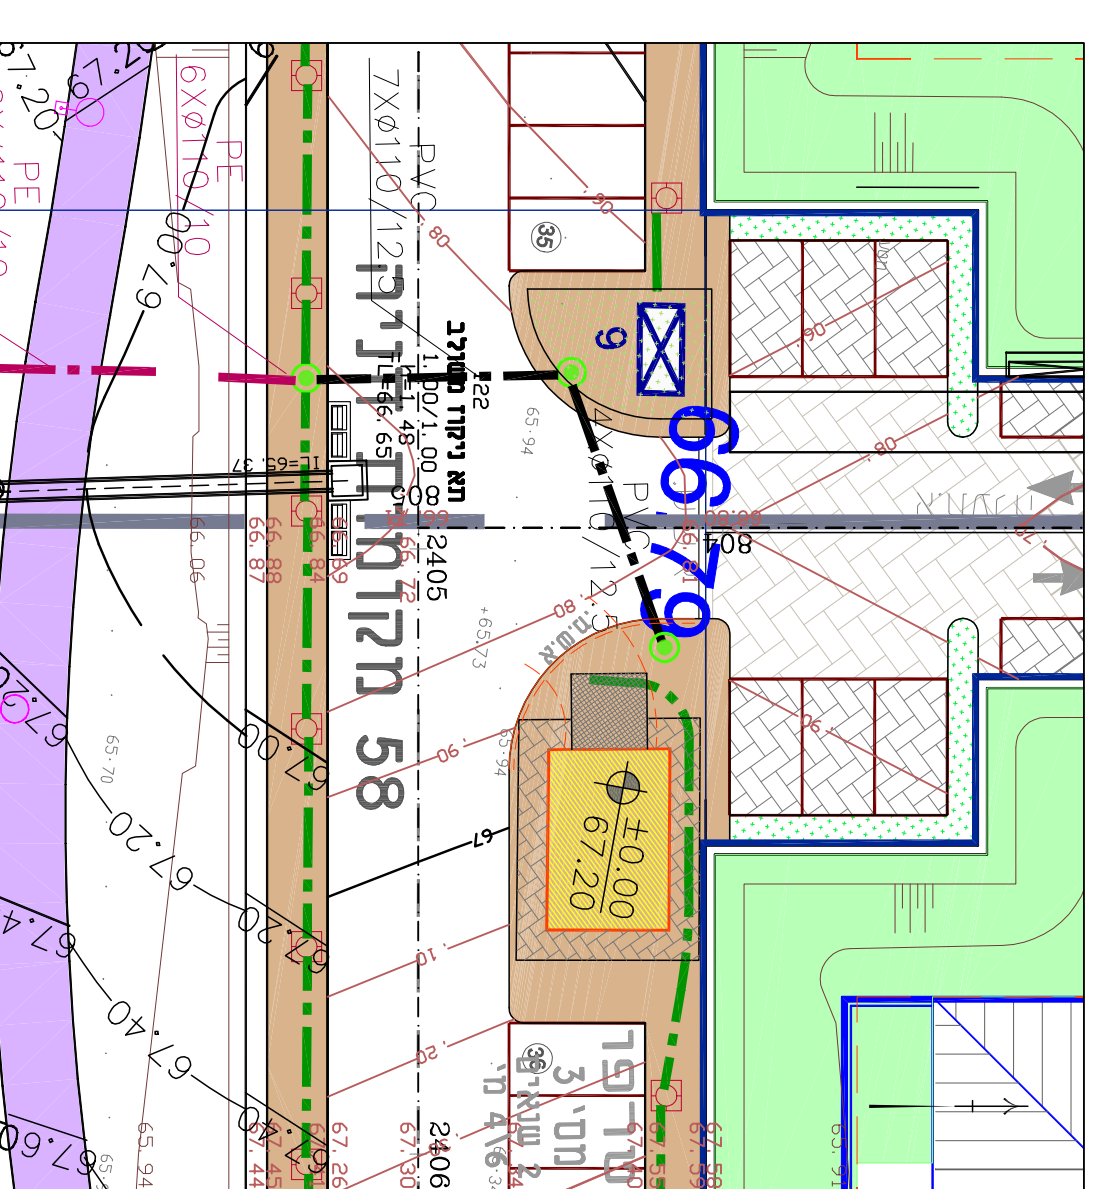


### חדר טרפז חטי 3

קני"ט 1:250

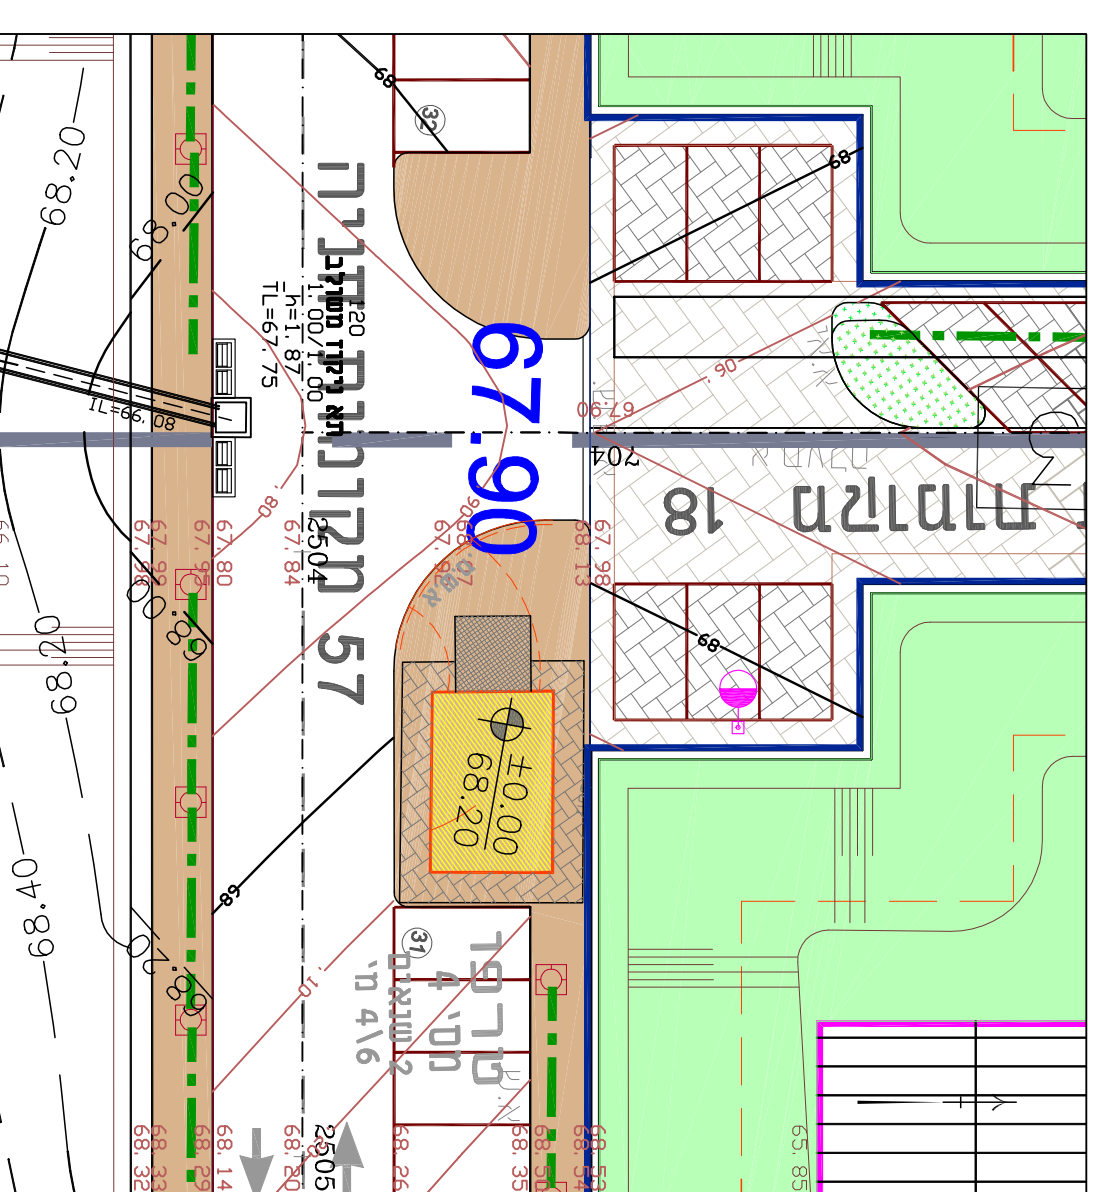


### חדר טרפז חטי 4

קני"ט 1:250

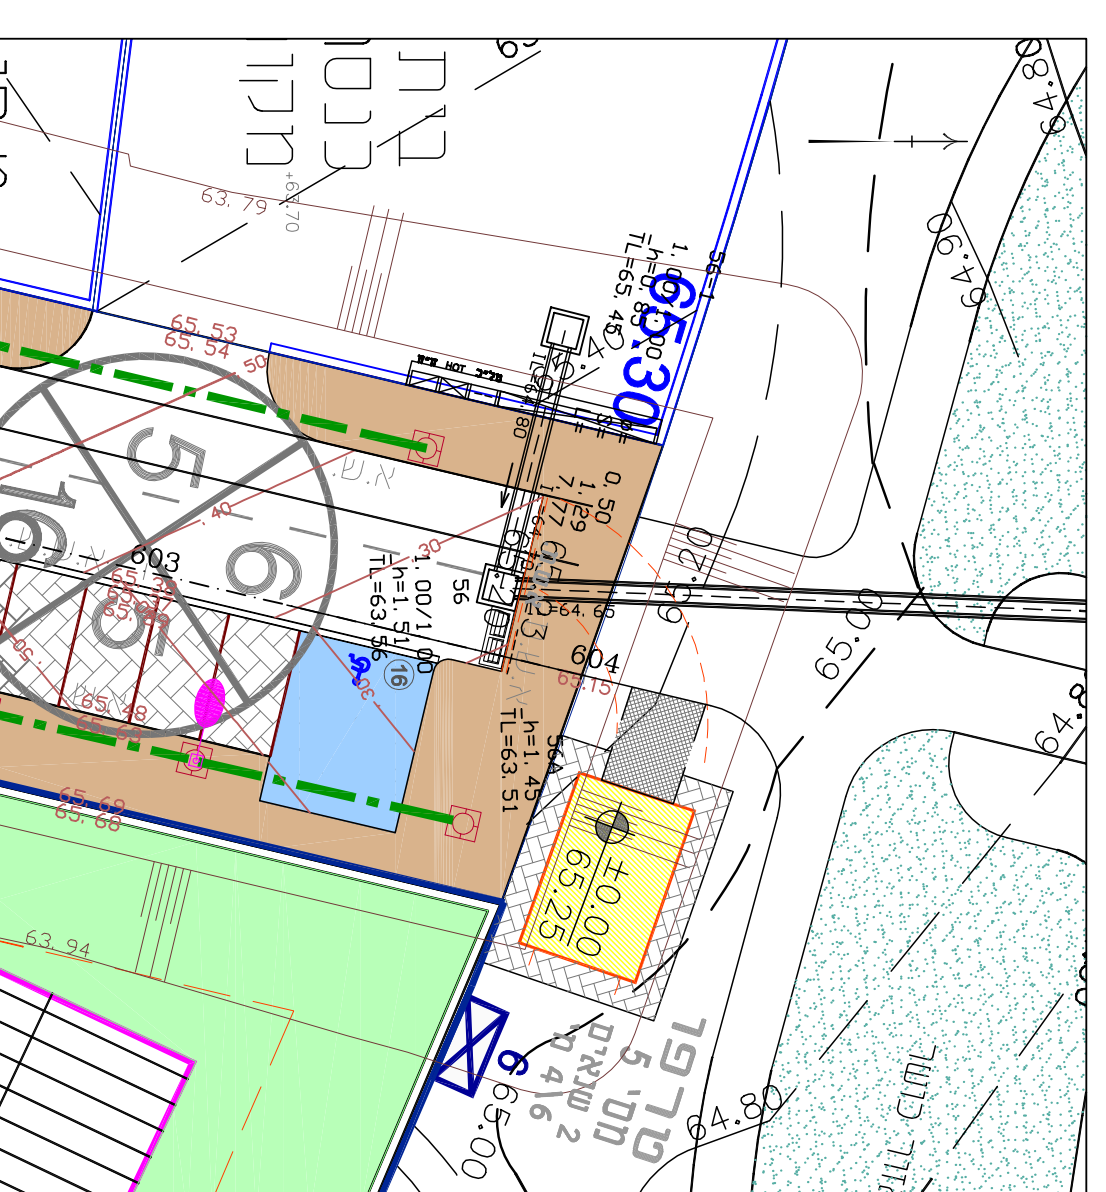


### חדר טרפז חטי 5

קני"ט 1:250

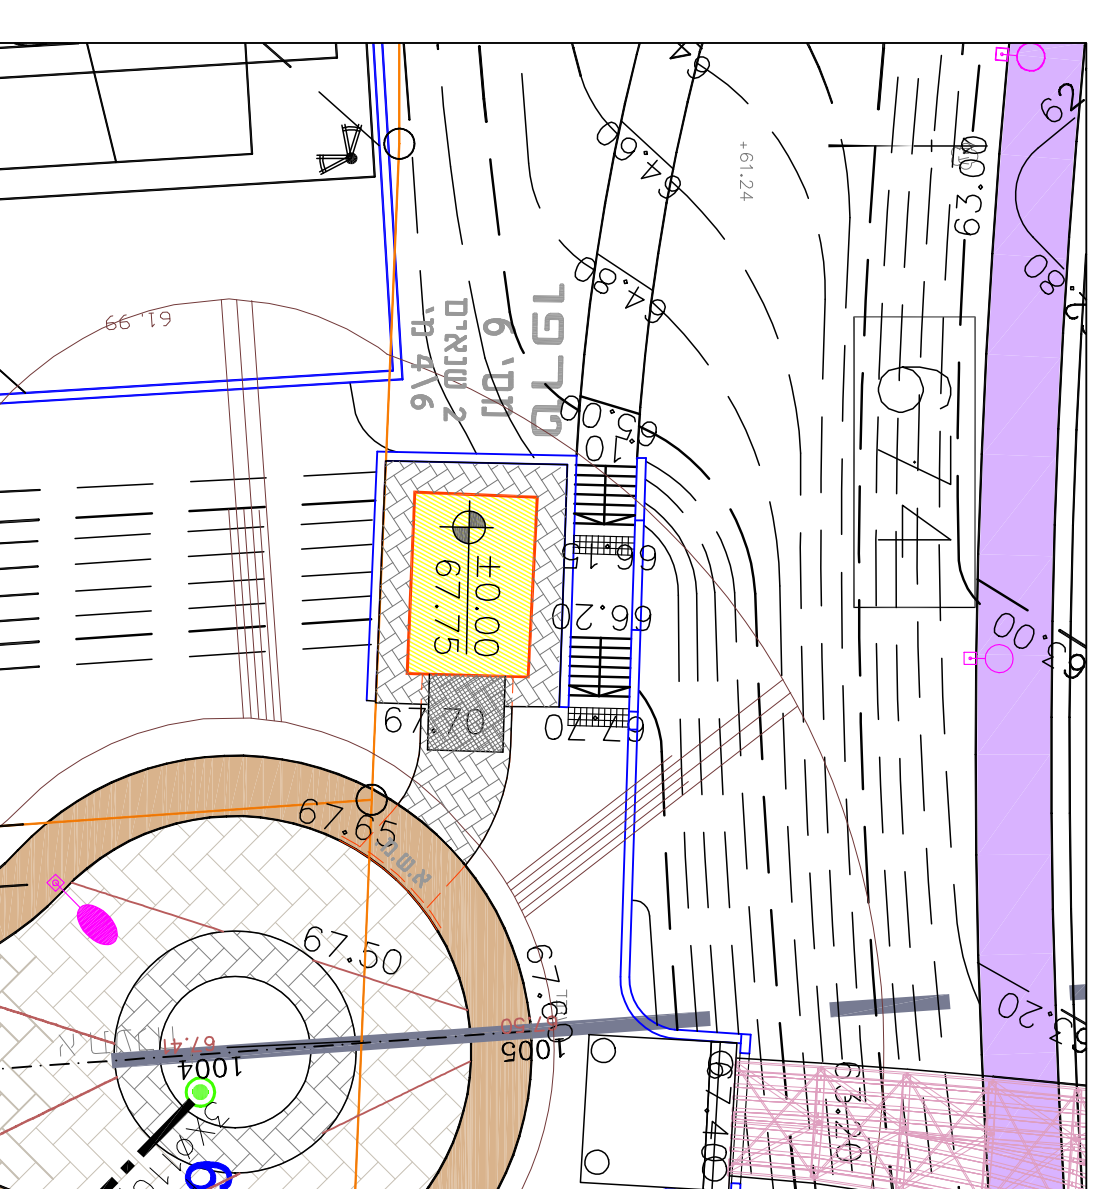

### חדר טרפז חטי 6

קני"ט 1:250

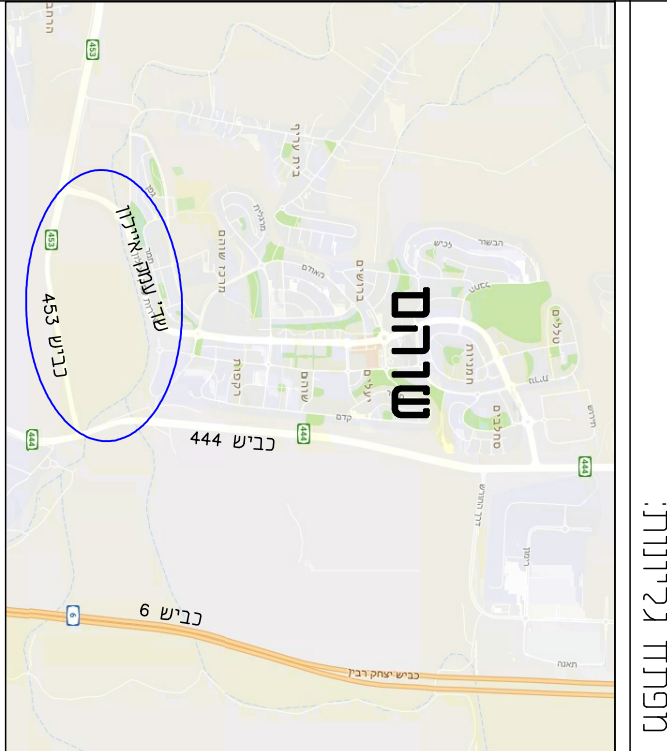

מפת גבולות



## שכונת כי"א

טורם

## תכנית תחנות טרפז

Table with technical specifications and contact details for the project.