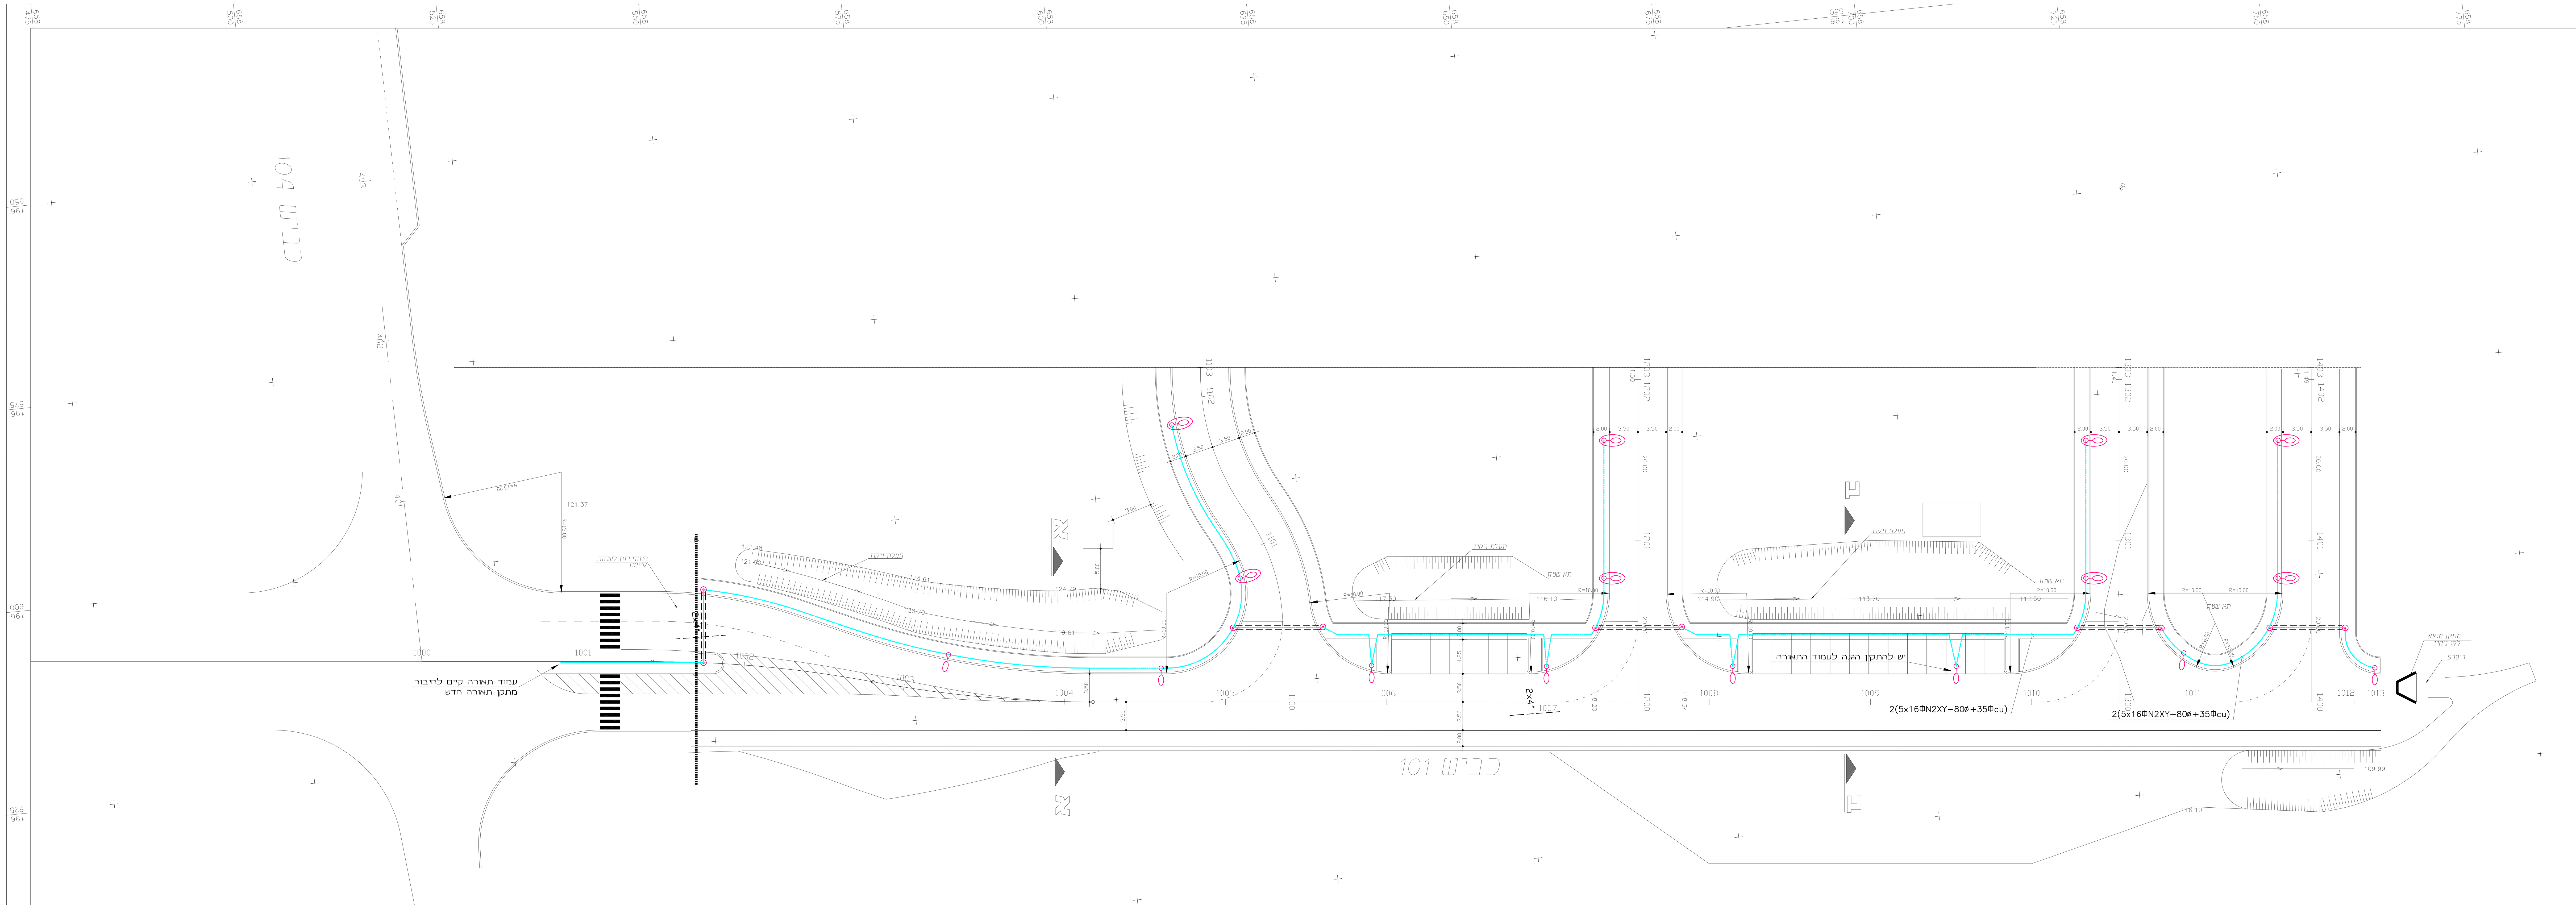

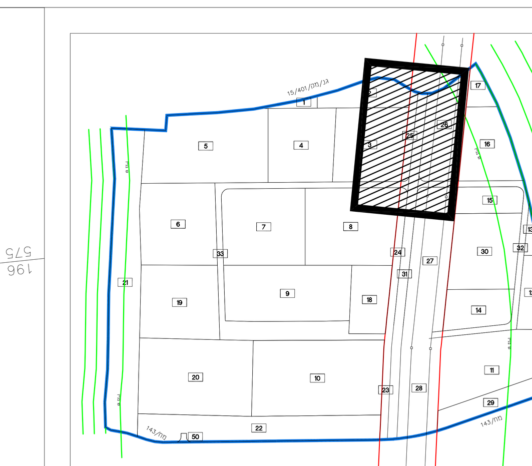

מקרא

- עמוד תאורה קוני (צבוע) בגובה 6.8 מ' עם זרוע קונית באורך ובגובה 1.2 מ'. עם פנס ,מתאם ונורות LED.
- עמוד תאורה קוני (צבוע) בגובה 4 מ' עם זרוע קונית באורך ובגובה 1.2 מ'. עם פנס ,מתאם ונורות LED בזווית 10°. גובה תלית הפנס 5.2 מ'.
- שוחת מעבר בקוטר 60 ס"מ
- מעבר כביש בצינור קשיח 4" פרט אם צויין אחרת.
- תוואי תאורת חוץ $5*16^{\Phi}$N2XY-80Φ+35^{Φ} CU פרט אם צויין אחרת.

השנוי	מספר	תאריך	חתימה

לעיון ○ חתימה:________ למכרז ● חתימה:________ לבצוע ○ חתימה:________

שוהם - אזור תעשיה צפוני

תכנית תאורה - המשך כביש 101

0 מהדורה

עבודה מספר	תכנית מספר	קנה מידה	תוויין		תכנן	גרי אנתין
4242	1	1:250	קובץ	4242-1	אישר	דן שרון
			קנ"מ	1-1	שרטט	נורית א.
					תאריך	26.2.17

דן שרון - א.ב. מתכננים בע"מ

חיפה 34569, רח' התשבי 9
טל. 04-8334474 פקס. 04-8336420
dansharon@dansharon.co.il

תל אביב 61251, ת"ד 25256
טל. 03-6233723/4 פקס. 03-6233700
yosi@abt.co.il

צמח, ד"נ עמק הירדן 15132
טל. 04-7700888 פקס. 04-7700890
ilan_y@abt.co.il

C:\work\4242\4242-1.dwg