

המצע אחראי לבדיקת הידוע והמצומצם במקום. על המצע לבקש את כל הידוע ועל כל פשת או התאמה יודיע מתכנן. אין לבצע מידוד ע"פ מדידה מהשרטוט.

מקרא:

XXXXXX	בסוג מחשף
XXXXXX	בסוג חפטיק
XXXXXX	בסוג צומח
XXXXXX	חוקת מקומי

הרצפה:

שם	תאריך

שינויים:


מחזור	תאריך	הצעה למכרז
06.09.22		

הערות כלליות:

- אין לבצע נלא ודוחי בנה מאשר כיון. ביצוע וקידום עבודות יורה רק בפקוד מועד מצד ובנוכחות מנהל עבודה מסוג רשמי.
- ברצוד הנדסה אחרת- סוג הבטון יורה ב-30 צפוח 3. שי לקרא הכנית זו יחד עם תכנית אדיבליכות ושרא רועמי.
- על הגבלן להעמיד מדגמי מתכנן על כל סטייה ואי אי תבנה שנקנית זו מנס הבינוע.
- על הגבלן לשמור היסב על דרישות. על פי כל ידן.
- מתמיתות במחך ביועוד הגבדות אין לבצע הרבכות של אמחום ואי תופח באזור בו עוברים אמחום. עמודים יתחב כ-2 כיווע.
- על לבצע בדידת בטון (מריצה) על פי דרישת הר"ל ב-7 -60.28.7 יום. במבני מיט יש לקחת דגשות לבידוק מיט ע"פ מ"י.
- שרידיים ומעברים יש לקבל מיועי חשמל, אינטי ויובי.
- שיט לב כלל המעשים הרשומים כגון: מרפסת עמם -דוריס רשומים -היפיי חוץ -ספים וכו, שי לאמטם ע"פ חוק הבנה ובנה.
- עוד הבטון יורה לפי תכנית אדיבליכות, רצפת בטון יחלקו ברלמפטר. שכבת שחיקת לפי תחניה פמית של המתכנן והמועין, נמר ומפת בטון יורה, ברצוד הנדסה אחרת, מועד.
- יש לתמוך את המרה באזורים של הרטנסורציה עד נמר והמפת והקמה שמעל.
- עובי כוסי הבטון ברכיבים הנמצאים מחוות לפי הרקע יורה 50 מ"מ.
- עובי כוסי הבטון ברכיבים הנמצאים מעל לפי הרקע יורה 30 מ"מ.
- הבטון ותיאם לדרת חשפה 3 לפי טבלה 3.2 בנ"ק 466 חלק 1.
- סוג הצלדה: א - ח"ח 4466 חלק 4.
- התכנית לביצוע לאחר אשר אדיבליכ ויועק הקנע.

הערות לתוכנית ביסוס:

- יש לרכז כחוסמאה לבידיקה מנית על עמדות יועק קרקע.
- חובה לציח צידו ששרי לקינוד על פי יועק אמטלציה.
- יש לבצע ראשים רק לאחר אישר קונסטרוקטור לאומי.
- חובה לבצע ניכוד יסודות על פי יועק נקוד ודוח קרקע.
- חובה לבצע האקת יסוד על פי יועק חשמל.
- חזי ושראע רנו מסוט, בנימ פמד חוכנית זו חובה העמית מתכנן יועק הרקע.
- לפי יעמית יסודות ראשונים.

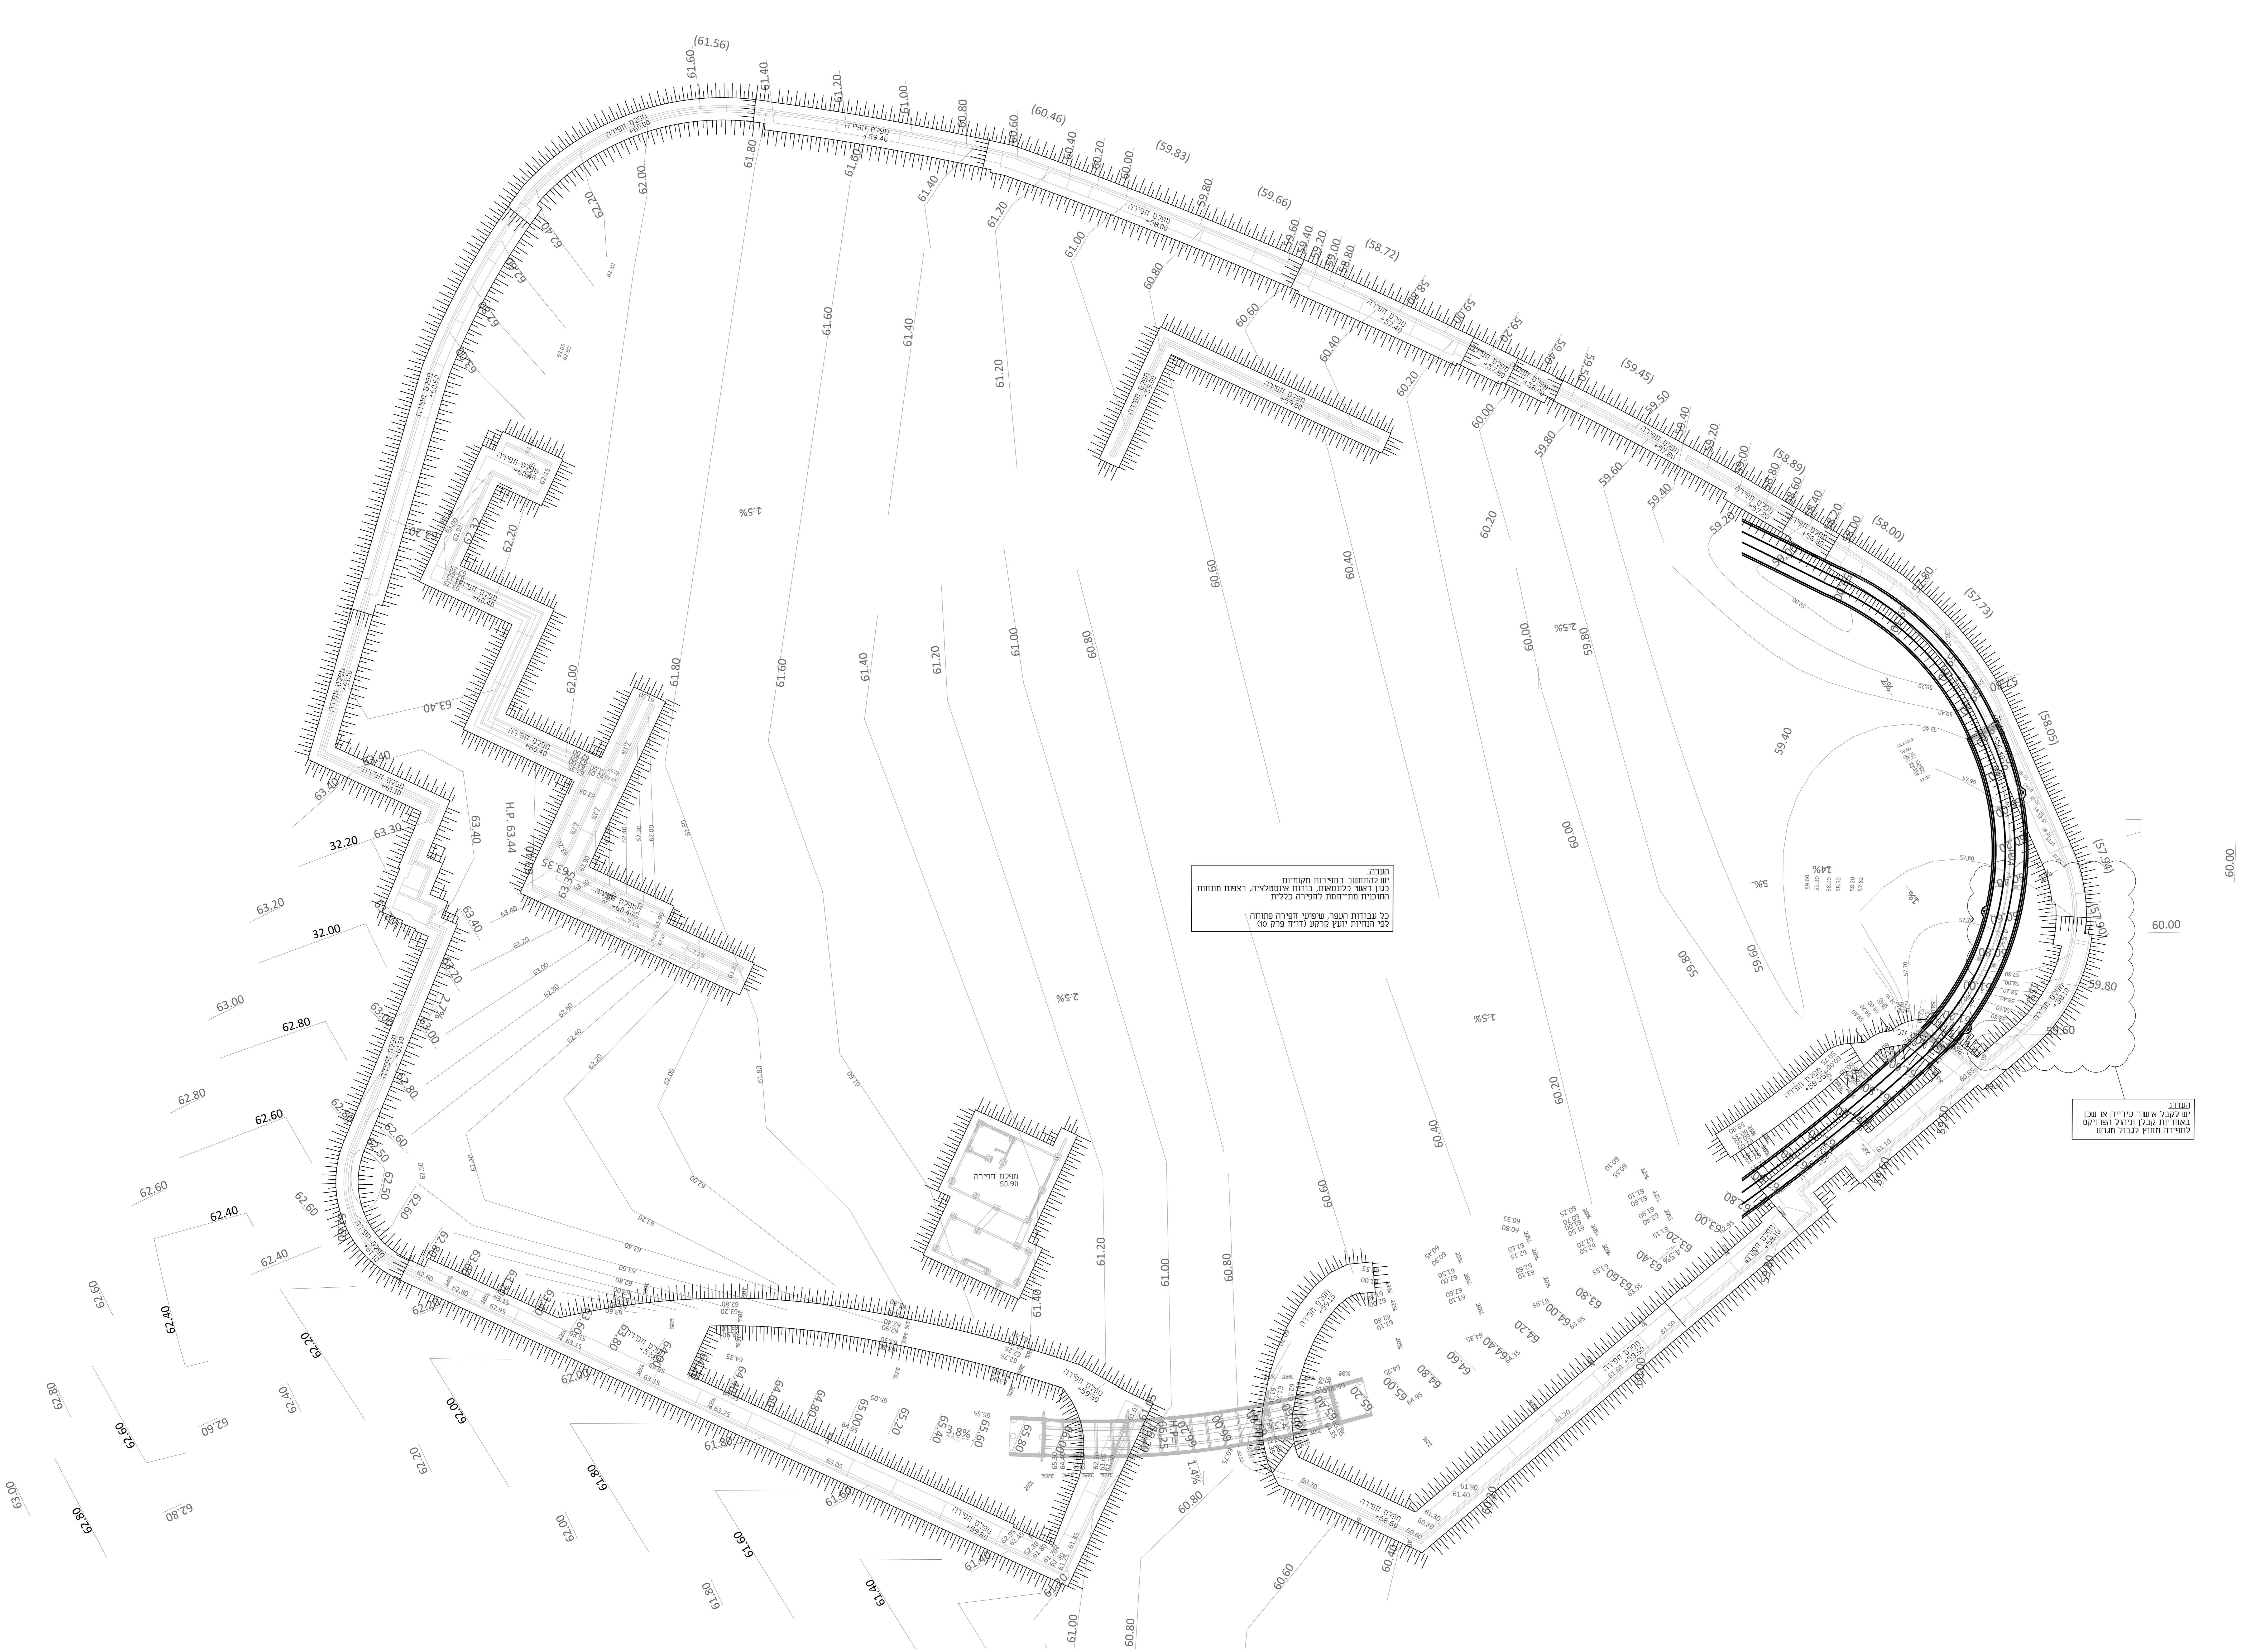

רשום

SEGEV
architects אדריכלים

שם הפרויקט: פארק ספורטם שוהם

שם התכנית: תכנית הפירה

מסוס: מנין, לאשר, מכרז, לביצוע

מחזור: תאריך: 06.09.22, חמן: שרפס, אישר: שקמה, א"ב

שם לקוב: 867-SYE-EX-00, גרמי: 01, 1:50

נס גריון: 867-SYE-EX-000-00, סוס מידוד: 867

היועץ:	6 אור יודנד	הקונסטרוקטור:	06-420223
ע"פ:	03-640223	פיקד:	
e-mail:	office@seggev.co.il		

שוכל יהודאי מנהלסיס
תכנון ייעוץ הנדסה תכנון