

הקבלן יכין תוכנית SHOP DRAWINGS לאישור האדריכל

ביצוע אלמנטי קונסטרוקציה ע"פ הנחיות המהנדס בלבד.
 פרטי מסגרות בניין - ראה תכנית קונסטרוקציה.
 מידות הפתחים הן מידות נטו לביצוע החלון. יש לקרוא יחד עם רשימת אלומיניום.
 יש לתאם את מידת הבנייה של הדלתות עם דרישות היצרן.
 כל החדרים הרטובים יאטמו בהתאם למפרטים המצורפים.
 מפרט אדן החלון יהווה את ה-UK של החלון.
 יש לקרוא את המפרט הטכני המצורף, אשר מהווה את הנחיות הביצוע לתכנית זו.
 אין לשנות הוראות תכנית זו ללא אישור בכתב מהאדריכל.
 באחריות קבלן הביצוע לעמוד בכל דרישות הבטיחות של האתר ופריטי פיתוח לביצוע ימסרו טרם תחילת העבודות.
 כל פרטי המעקות, אורכים וגבהים יבוצעו בהתאם לאישור סופי של יועץ בטיחות הפרויקט.

תאריך:	תפוצה:	מחיר:	מחיר:	מחיר:	מחיר:	מחיר:	מחיר:	מחיר:	מחיר:
13.03.22	0	20.06.22	0	20.06.22	0	20.06.22	0	20.06.22	0
26.05.22	R2	26.05.22	R2	26.05.22	R2	26.05.22	R2	26.05.22	R2
20.06.22	R1	13.03.22	R1	13.03.22	R1	13.03.22	R1	13.03.22	R1

תאריך:	תפוצה:	מחיר:	מחיר:	מחיר:	מחיר:	מחיר:	מחיר:	מחיר:	מחיר:
13.03.22	0	20.06.22	0	20.06.22	0	20.06.22	0	20.06.22	0
26.05.22	R2	26.05.22	R2	26.05.22	R2	26.05.22	R2	26.05.22	R2
20.06.22	R1	13.03.22	R1	13.03.22	R1	13.03.22	R1	13.03.22	R1

אין להסתמך על המידות המופיעות בשרטוטים. על המבצע לבדוק את המידות בשטח בכל מקרה של אי התאמה במידות יש לידע את האדריכל.


זכויות היוצרים שמורות לאדריכל. אין לערוך, לשנות או לבצע כל שימוש בתכנית זו ללא הסכמה או קבלת אישור של האדריכל.

פארק הספורט טוהם

המזמיין: שם התכנית:

	תכנית גגות		2
	מסי פרויקט 118-06.18		
מהדורה 0	שרטוט בקורת	כעיון לאישור למכרז לביצוע שני דהר	אדריכלות לאישור המזמיין
ת.הוצאה 20.06.22	מניין: 1:50		

ר"ח הבנקים 8, חיפה
 טל' קווי: 04-8104545
 פקס: 04-8104547
 נייד: 054-6340525
 HoBankim st.8, Haifa
 Tel: 04-8104545
 Fax: 04-8104547
 Handy: 054-6340525
 zohar@segev-arch.com

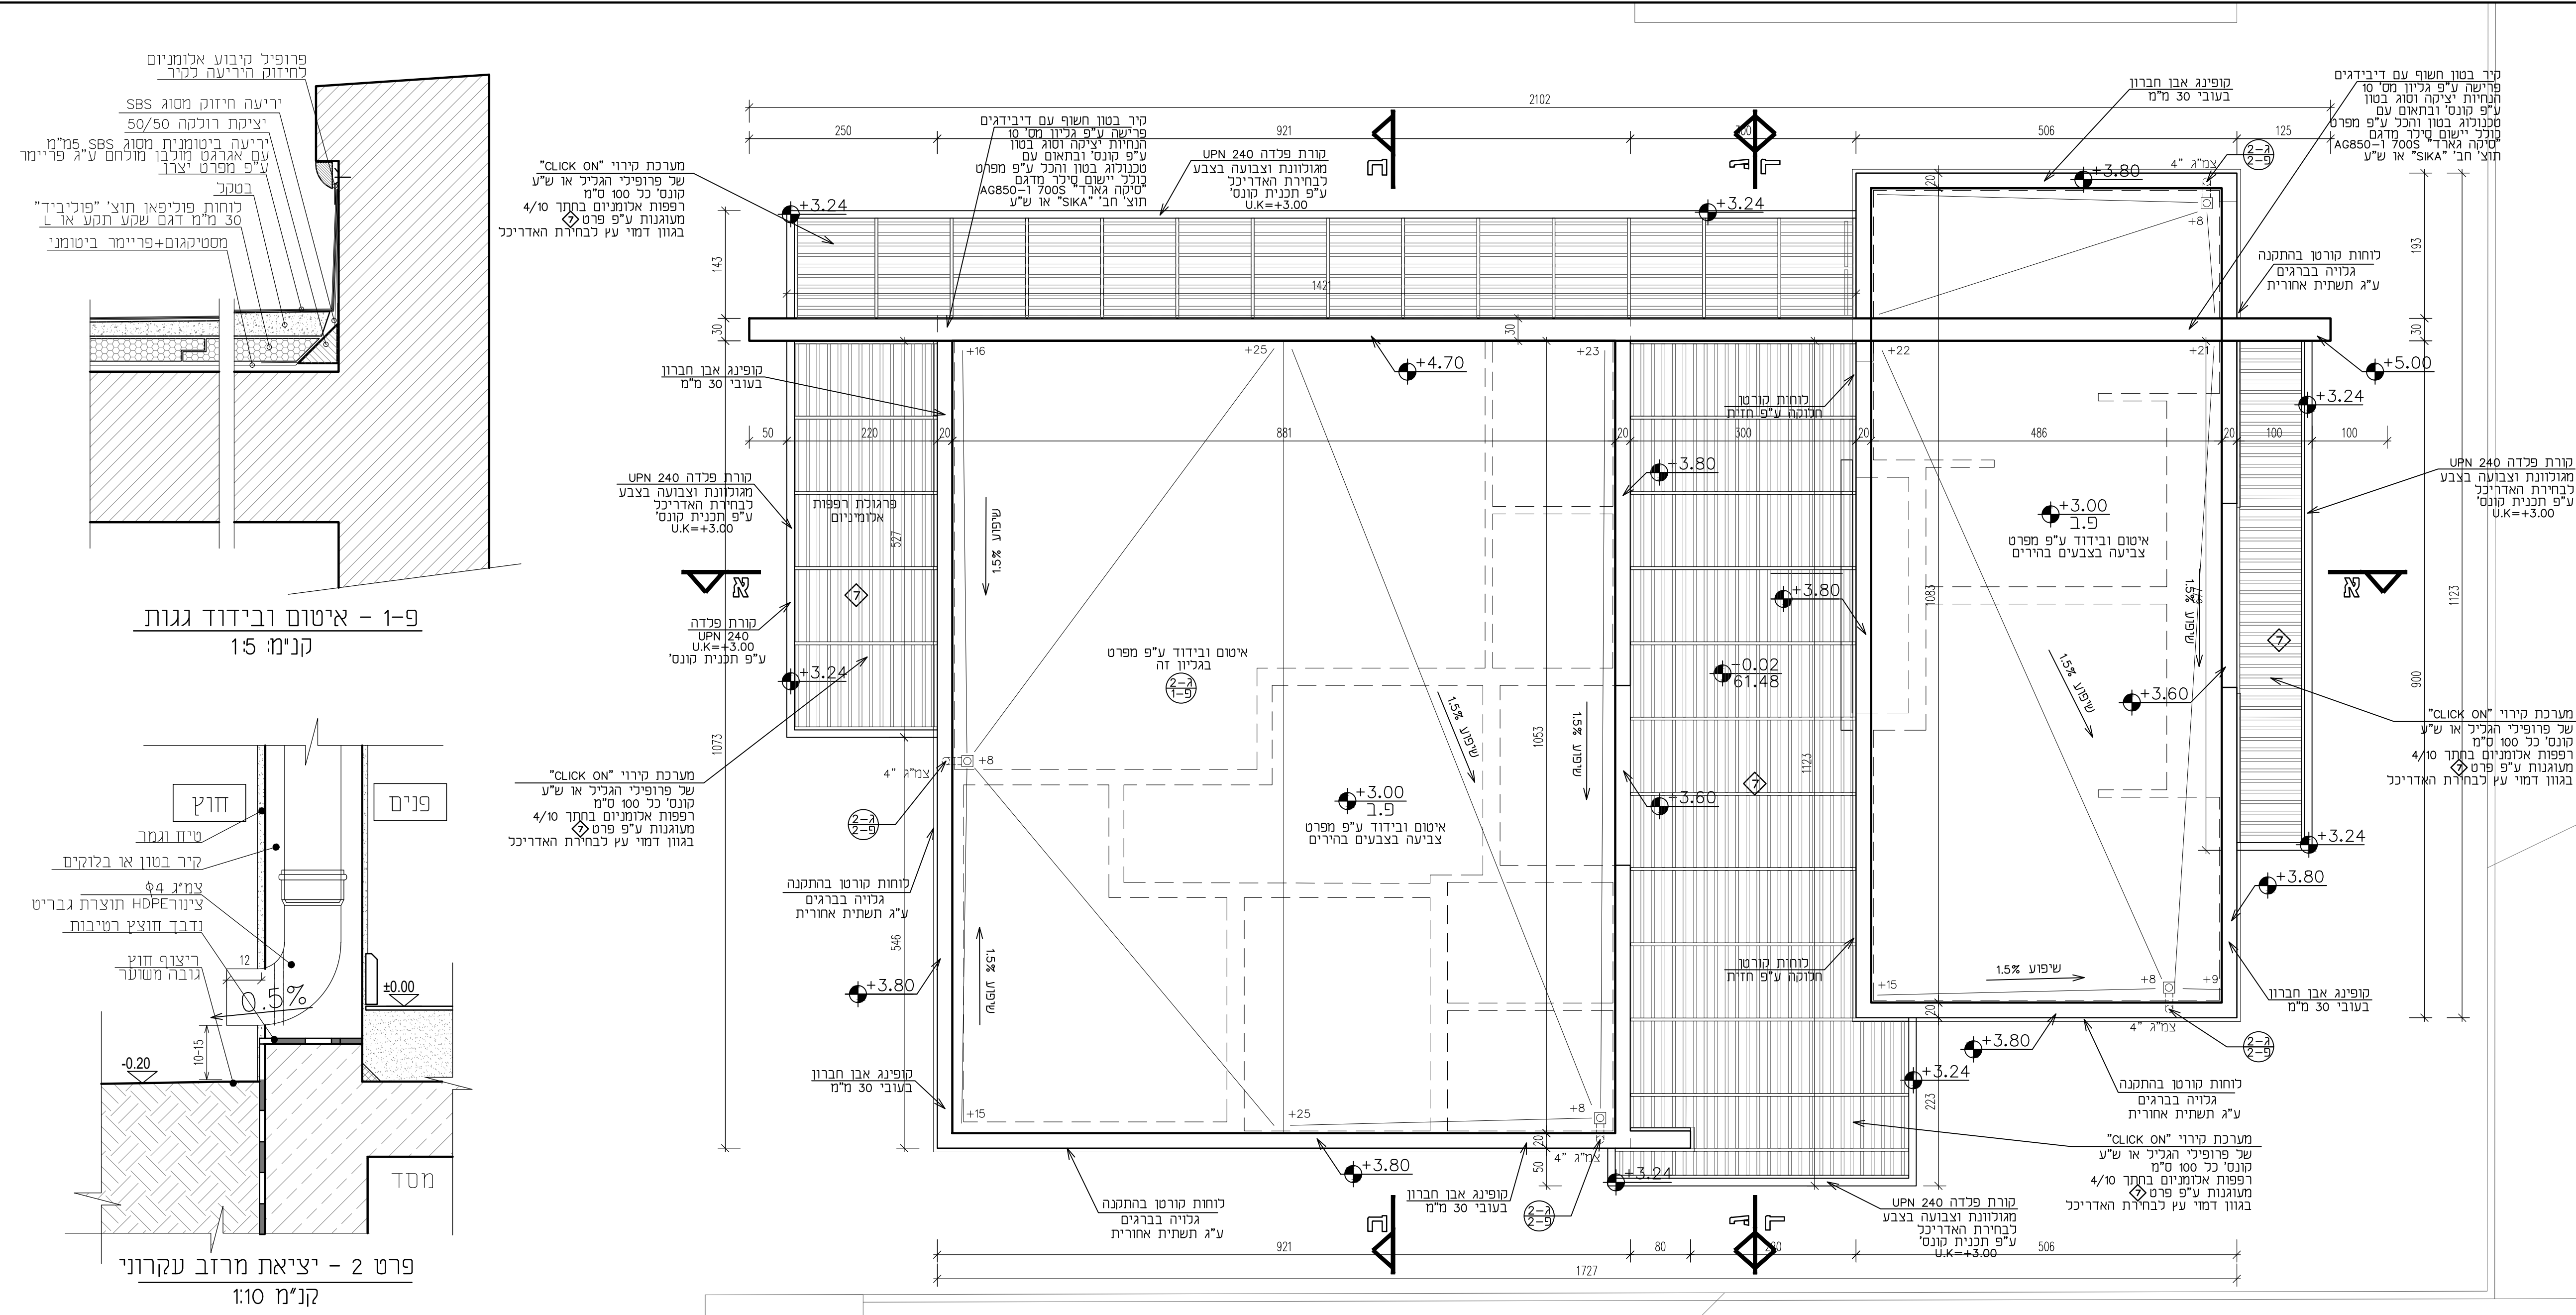

1-9 - איטום ובידוד גגות קנ"מ: 15

פרט 2 - יציאת מרוב עקרוני קנ"מ 1:10