

המבצע אחראי לבידוק המידות ולהתאמתן במקום.
על המבצע לבקר את כל המידות ועל כל שעות אי א'
התאמה יודיע למתכנן.
אין לבצע מידות ע"פ מדידה מהשטח.

מקרא:

בסמן משתד	XXXX
בסמן מפתיק	XXXX
בסמן צומח	XXXX
זחן מקומי	XXXX

הפצה:	
שם	תאריך


שינויים:

מחזור: 06.09.22
הפצה למכרז
תאריך: תאריך
מחזור: תאריך
תאריך עדכון


הגדרות כלליות:
1. אין לבצע ללא היתר בניה מאשר כדן. ביצוע והדום
עבודות יורה רק בפיסקוס ממדד צמוד ובנכחות מהל
עבודה מסמך ורשום.
2. ברעודר תחיה אחז- סוג הבסון יורה ב-30 לפחות.
3. יש לקרוא תכנית זו יחד עם תכנית אדריכלות ושאר
הרעפים.
4. על ההגבלן להודיע לזחנן על כל סטייה ורא
אי הגנה שזכנית זו סרס הביצוע.
5. על ההגבלן לשמור והטב על דרישותו על פי כל ד',
ביסחיות
מחמיות בחולך ביצוע העבודות. אין לבצע הרכבות
של אלומנים ורא הנפת באזור בו עוברים אשט.
עמודים יתמכו ב-2 כיוונים
7. יש לבצע בדיקות בסמן (לחיצה) על פי דרישות רתי
ב-7, 6, 28, 60, יום, במגבי מים יש לקחות דגימות
לבדיקות מים ע"פ ת"י
8. שוחלים ומעברים יש לקבל מיועצי חשמל, אינס'
תינת
9. שם לב: בכל השוחים הרטובים כגון:
מרפסת עשש-חזרים רטובים-חיפיי חוג-ספים וכ',
יש לאטום ע"פ חוק תכנון ובניה.
10. גמר הבסון יורה לפי תכנית אדריכלות, רצפת
בסון יוחלקו בחיקופפר, שכבת מחיקה לפי תחיה
פרשתו של המתכנן והמומין. גמר ותפת בסון יורה,
בהיעדר תחיה אחרת, מסרק.
11. יש לתוחד את רחמרה באזורים של הרטנספורמציה
עד גמר התמשת הקמה שמעל.
12. שובי כיסוי הבסון ברכיבים וממצאים מתחת לפי
הקרקע יורה 50 ממ.
13. שובי כיסוי הבסון ברכיבים וממצאים מעל לפי
הקרקע יורה 30 ממ.
14. הבסון יתאים לדרגת חשיפה 3 לפי טבלה 3.2
בת"י 466 חלק 1.
15. סוג הפלדה: א - ת"י 4466 חלק 3.
א - ת"י 4466 חלק 4.
16. התוכנית לביצוע לאזור אישור אדריכל ויעץ קרקע

הגדרות לתוכנית ביטום:
1. יש להכין כלחוסות לבידיקה סופית
לפי התחית יועץ קרקע
2. חובה להיעזר צינור שושורי לניקוז
3. יש לביצע ראשים רק לאזור אישור קונסטרוקטור
לכחומיי
4. חובה לביצע ניקוז יסודות על פי
ועץ ניקוז ודחיה קרקע.
5. חובה לביצע האקת יסוד על פי יועץ חשמל.
6. דחיה והקרקע רות מסמך בלתי נפרד מתכנית זו
7. חובה להודיע למתכנן וליועץ הקרקע
לפי יציקת יסודות ראשונים.

פרט זיון כלכונס קוטר 60
1:25

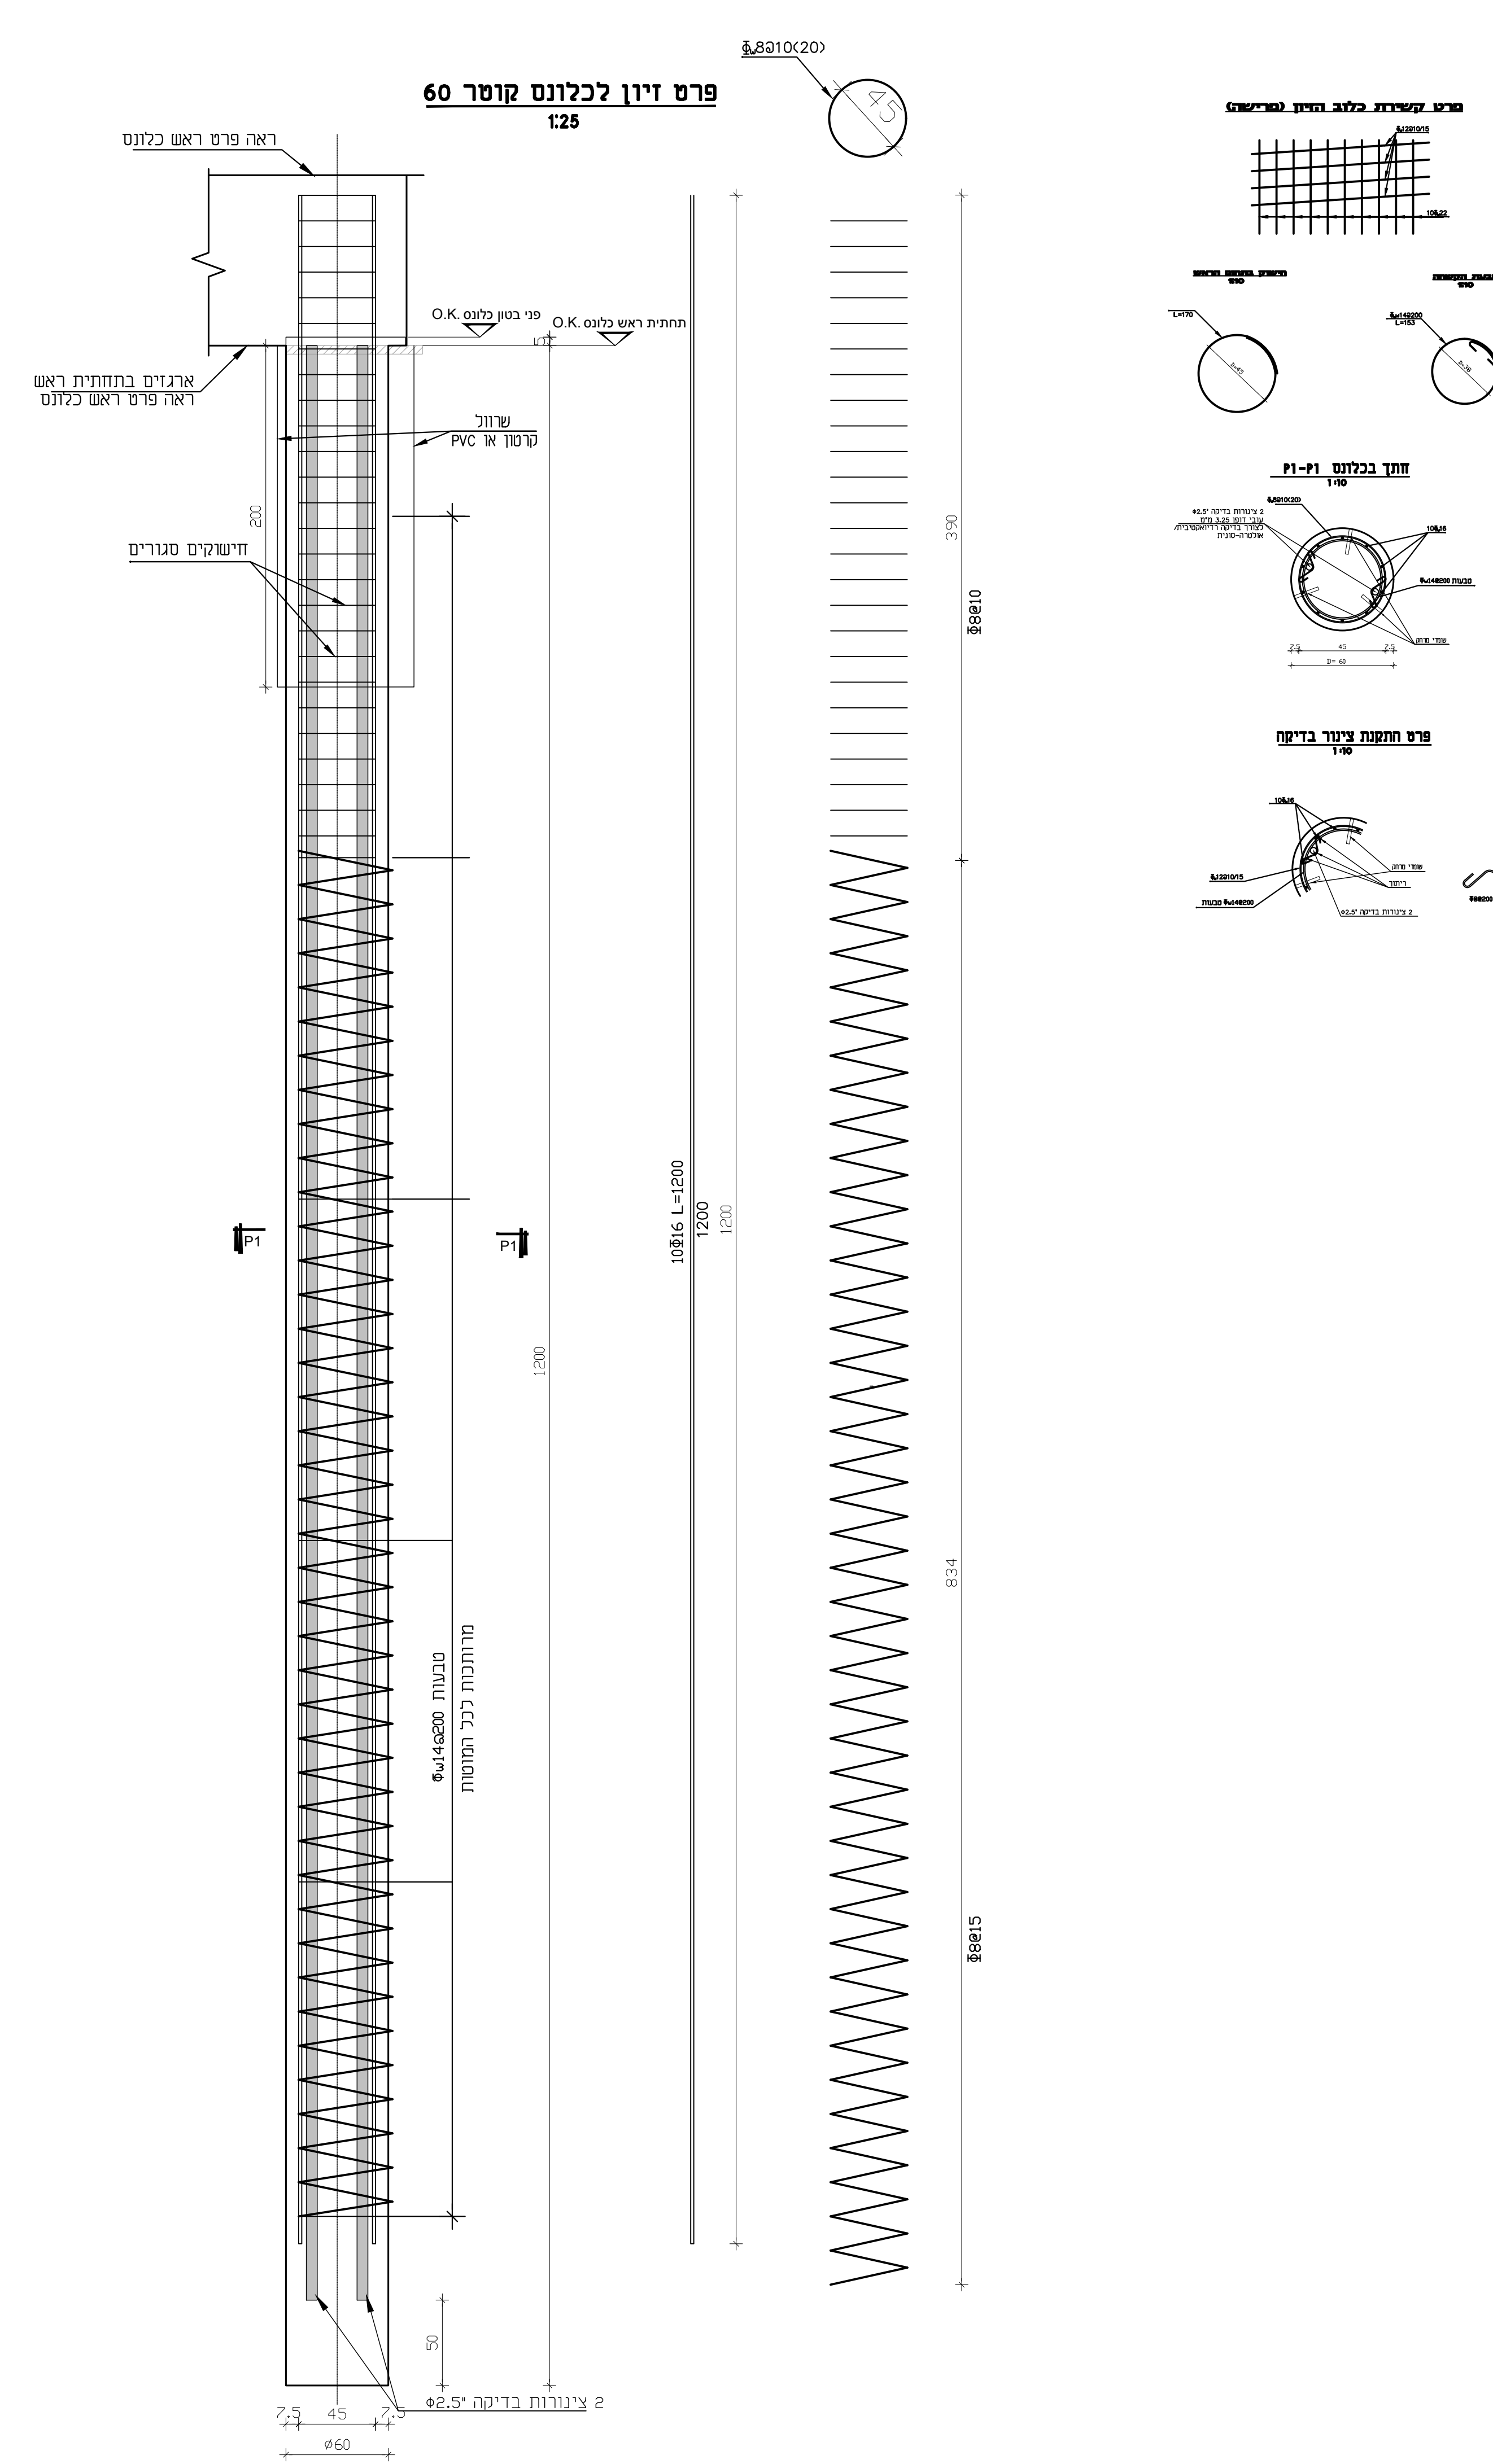


פרט ראש כלכונס ביטום שער גשר
80/80/60
1:25

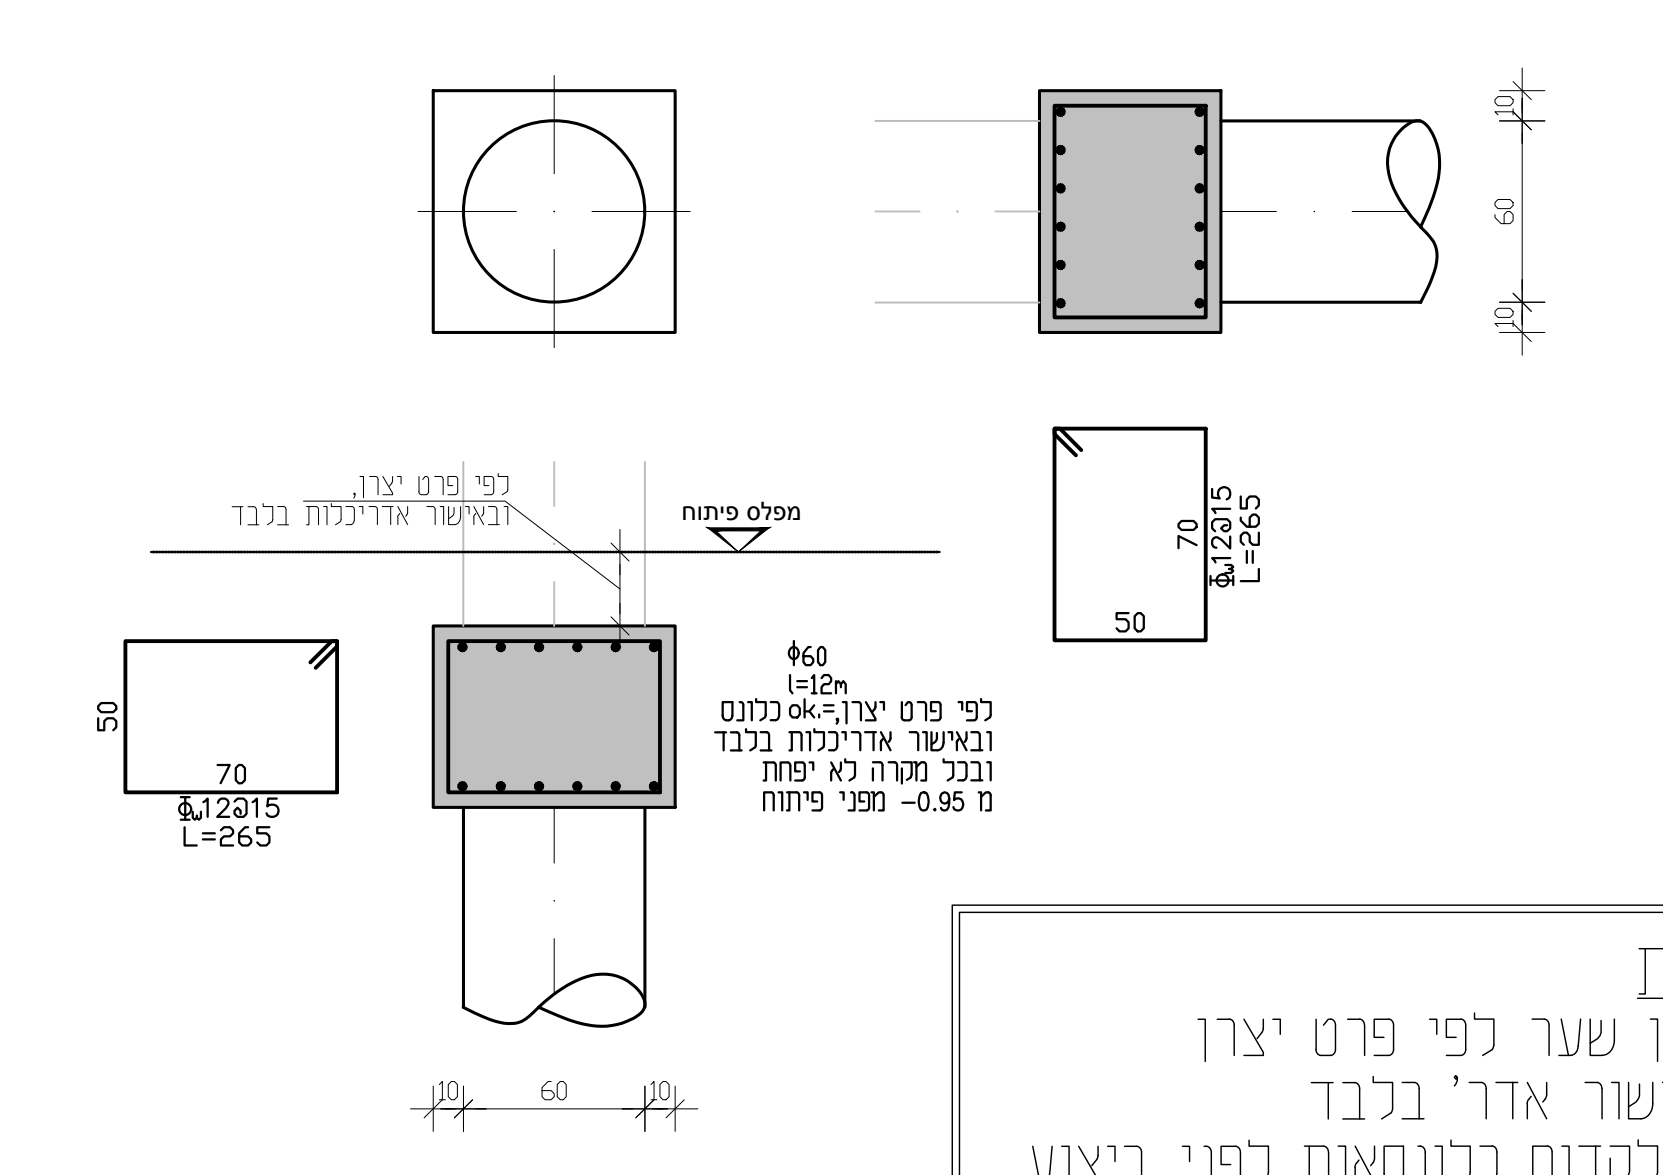


הערות
1. עיגון שער לפי פרט יצור
ובאישור אדריכלות
2. יש לקדוח כלחוסות כפני ביצוע
גשר פלדה
3. יש לאשר מוקל משרדינו פרט עיגון
לפני יציקת כלכונס

פרט קצה רצפה מונחת על גבי מצעים
1:25

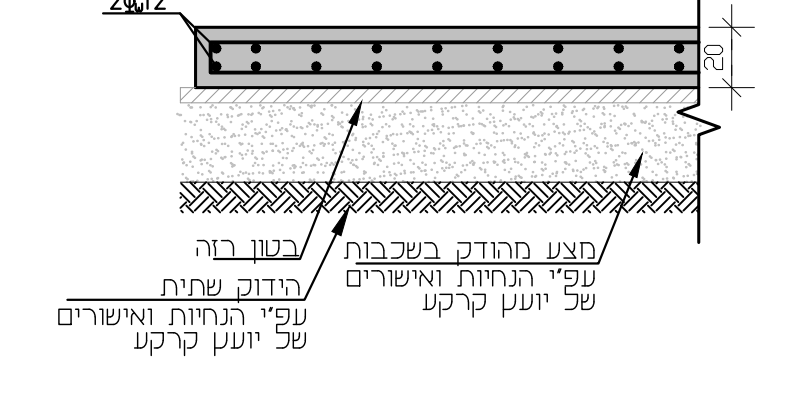

פרט רצפה מונחת על גבי מצעים
1:25

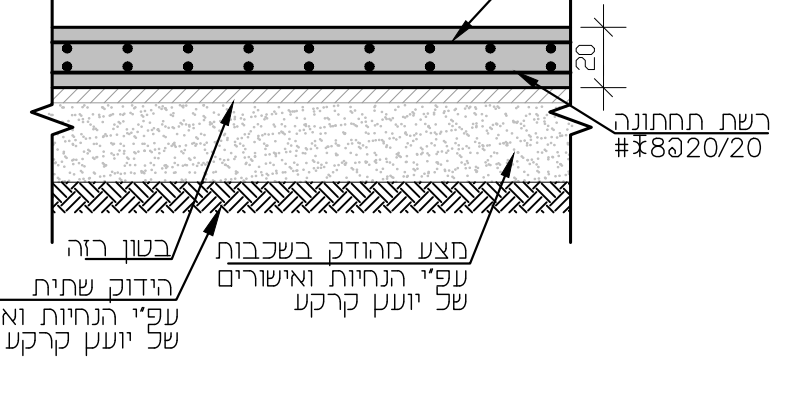

דריס

שועץ
עקומית
שקים

אדריכלות
שוגב
architects
אדוינבים

שם הפרויקט:
פארק ספורט
שוחם

שם התכנית:
פיתוח
פרטים ותכנים

סטוס: לעיון לאשר למכרז לביצוע

מחזור	תאריך	תוכן	ורסט	אשר
1/00	06.09.22	ויאב	שלחה	אבי

שם קובץ: 867-SYE-PR-100
מס' מידורי: 867
מס' גלוי: 00-100

היוםים 6	אור יהודה
טל' 03-8420223	
פקס	
e-mail: office@syeng.co.il	

שולב יהודאי מהנדסים
תכנון ייעוץ והנדסת מבנים