קיר היקפי 1-14 (667.75 מ')
מקטע 1-4

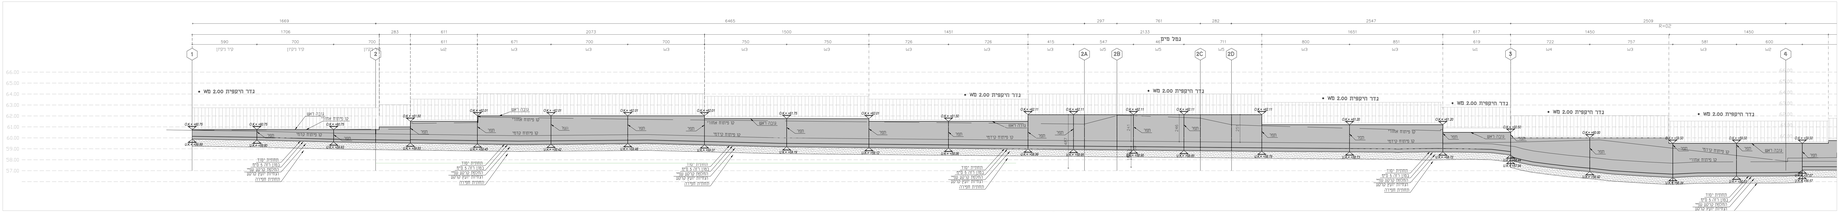

קיר היקפי 1-14 (667.75 מ')
מקטע 4-5

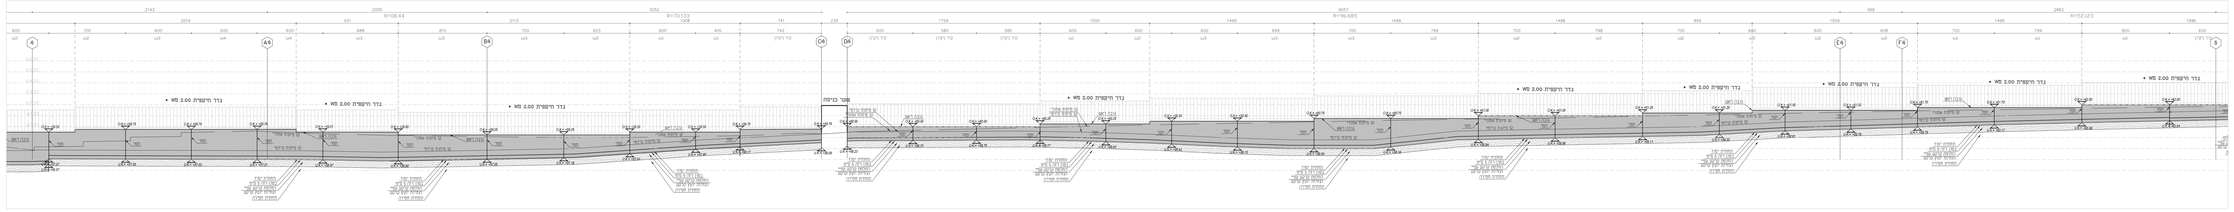

קיר היקפי 1-14 (667.75 מ')
מקטע 5-12

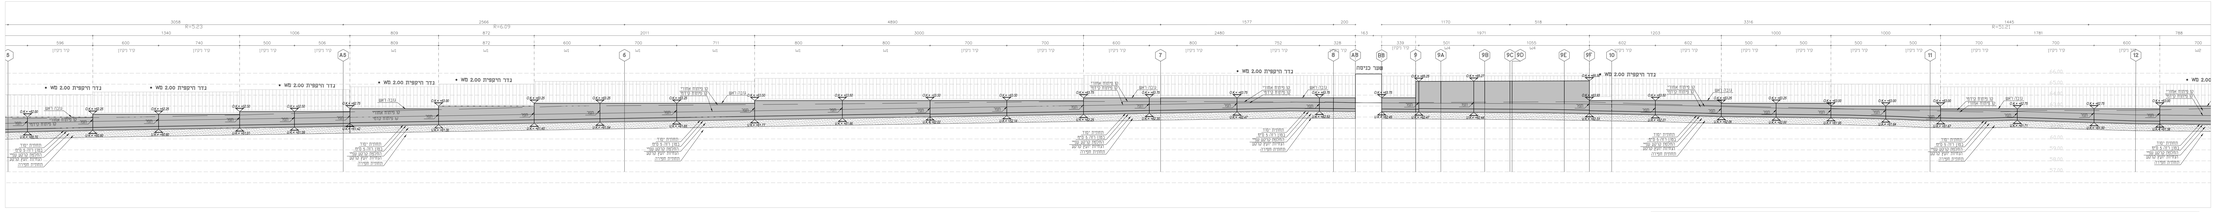

קיר היקפי 1-14 (667.75 מ')
מקטע 12-14

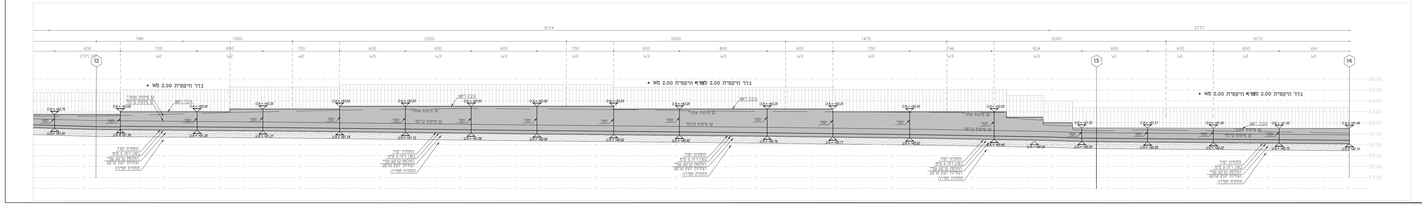

מרם ריזן קטע קיר

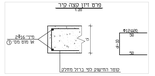

חתך התפשטות בין 2 קירות

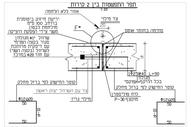

מרם מיפוי

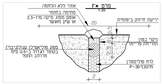

מרם קיר נקוז

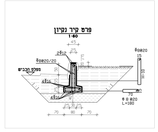

מרם מיפוי - קיר תומך כבים

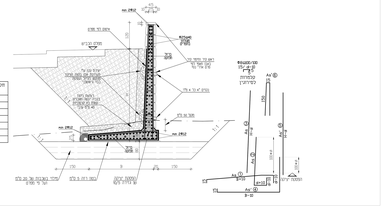



מסמכים שהוכנו ע"י שגב לבקרה תכנונית ותיאומים בתוקף מקצועי ומיועדים לבקרה בלבד ולא לתפעול. אין לעשות בהם כל שימוש אחר מלבד בדיקה ע"י המזמין ו/או מי מטעמו.

תקנה	
בטון מחצר	C25/30
בטון מסיבי	C25/30
בטון עמוד	C25/30
חיזוק מקומי	C35/45

מהדורה	תאריך

מספר	תאריך	
00	06.08.22	הוצאה לתכנון

מהדורות	תאריך	הוצאה לביצוע

הערות כלליות

1. אין לבצע כל שינוי בלי אישור מראש בכתב. ביצוע הנחיות אלו הינו אחריות מלאה ומוחלטת של המבצע בלבד.
2. בתיאום מערכות אחרות - יש הבאה בחשבון מלא של מבנה הקיר.
3. יש לקיים ניקוז יעיל ומלא לאורך הקיר.
4. אין לבצע חפירות בלי אישור מראש.
