מקרא:

תואי כבלי תאורה עלי -תא"מ (4x25)	— — —
כבל תאורה 5x16N2XY ממ"ר התקנה תת-קרקעית כולל מופות לחיבור לקו קיים	—▪—▪—
עמוד תאורה זמני בגובה 10 מ' עם יסוד בטון חיצוני עם גוף תאורה נל"ג 250 ווט	▪–◯
עוגן פלדה	→
שוחת מעבר מבטון בקוטר 80 ס"מ ובעומק 100 ס"מ עם מכסה 12.5 טון למדרכה לפי סטנדרט מועצה שוהם, עשוי יציקת מתכת הכוללת את סמל הרשות וכיתוב לתאורה.	⊖
ביטול שוחה או קו תאורה	×
אזור שינויים נדרשים לפי תוכנית גאומטריה חדשה	◯
מעבר צינור קשיח 2xø4"PVC לתאורה בחציית כבישים כמות צנרת במעברים מסומן בגוף התוכנית	L–2xø4"
גבול ביצוע	— ▪ ▪ —
רשת תת"ק מ"ג	—
רשת תת"ק מ"נ	—

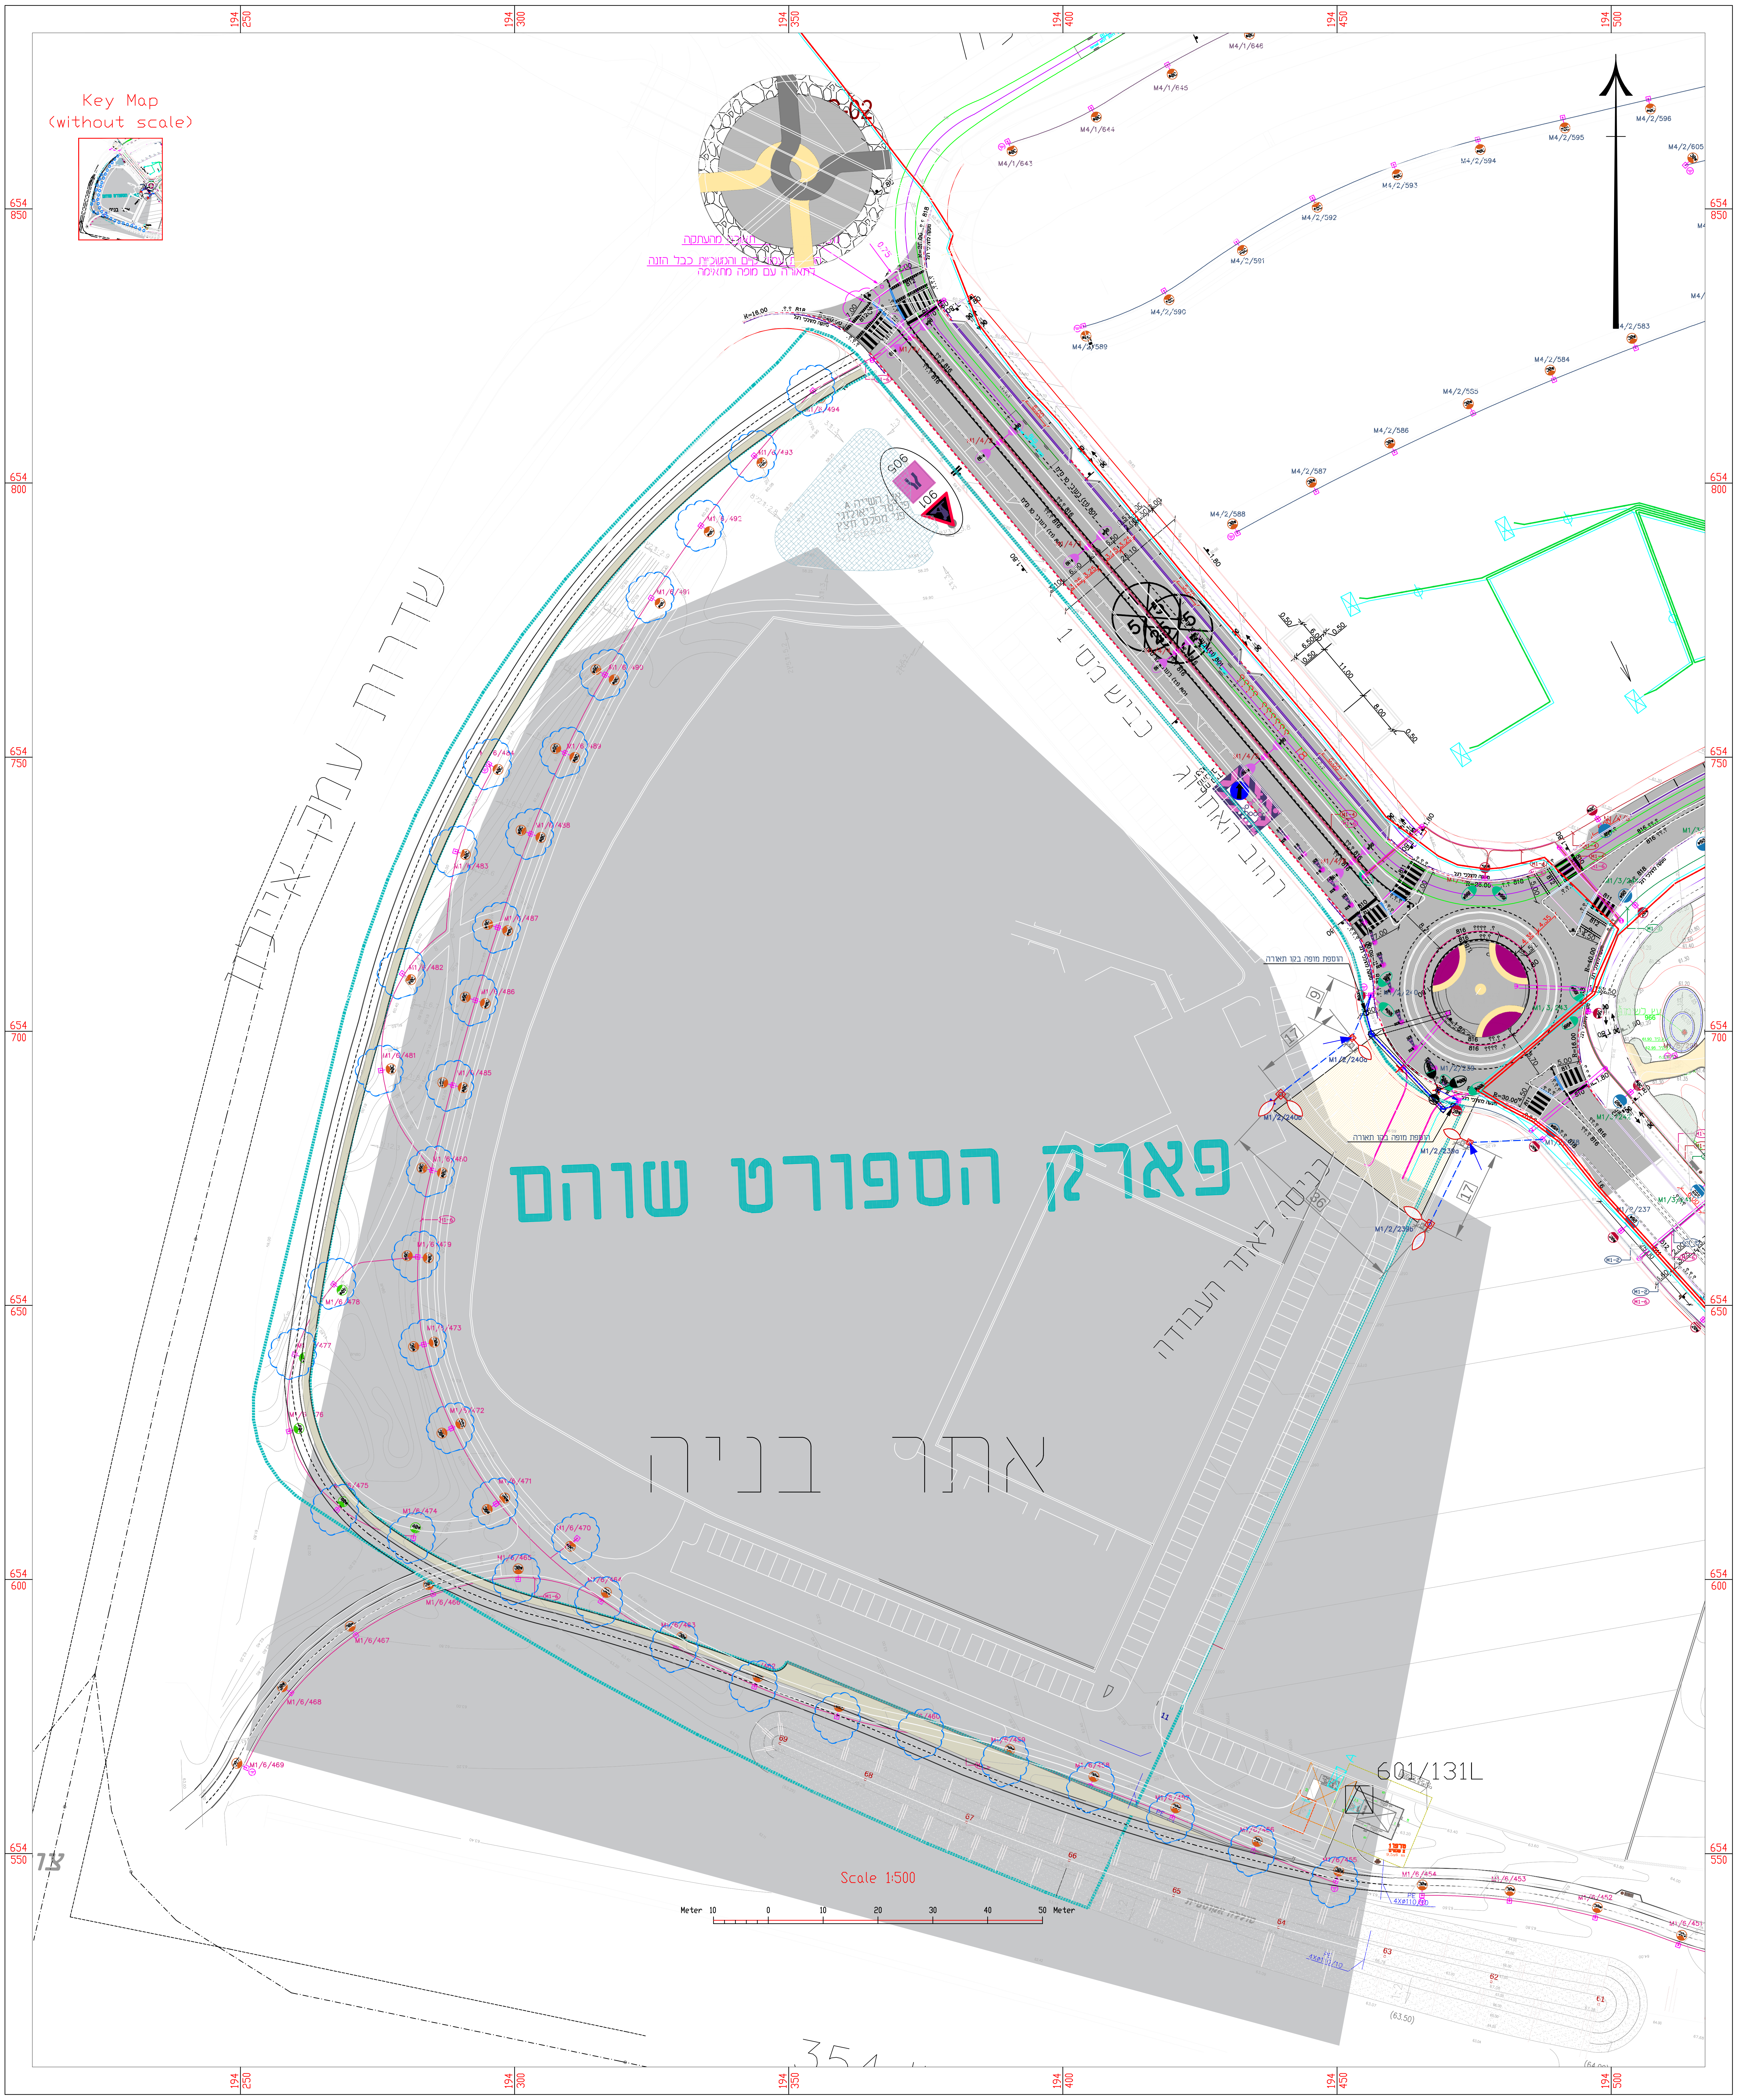
Key Map
(without scale)
פארק הספורט שוהם
אתר בניה
שדרות עמק איילון
כביש כ"ס 1
רחוב האתרוג
כניסה לאתר העבודה
תאורה מהעתקה
העתקת עמוד קיים והמשכיות כבל הזנה
לתאורה עם מופה מתאימה
הוספת מופה בקו תאורה
601/131L
Scale 1:500
Meter 10 0 10 20 30 40 50 Meter
194 250
194 300
194 350
194 400
194 450
194 500
654 850
654 800
654 750
654 700
654 650
654 600
654 550

21.08.22		0	למכרז	ש.מ.
תאריך:		מס'		אישור:
תפוצה			שינויים	

○ לעיון 29.05.22 ○ לאישור 29.05.22 ● למכרז 21.08.22 ○ לביצוע

E.s.o
מהנדסים בע"מ
ת.ד.17068 רח' סחרוב 19 ראשל"צ
טלפון: 03-6041911 פקס: 1533-5466137

0
21.08.22

תאריך: 29.05.22	שם הפרויקט: **פארק שוהם** **שצ"פ ספורט**	מס' דף: 1/1
שרטט: ילנה		מס' עבודה: 6623
בקר: שחף	שם התכנית: תאורה זמנית - שלב 1	מס' תיקיה: 6623/DESIGN/DWG
חתימה: שחף		ק.מ: 1:500
מס' תכנית:	6623-AS-TZ-01-V0	

על הקבלן לבצע תאום מלא מול
חברת חשמל וחברות התקשורת

יש להודיע למתכנן על כל אי התאמה בין התכנית-המיפרט לנמצא בשטח