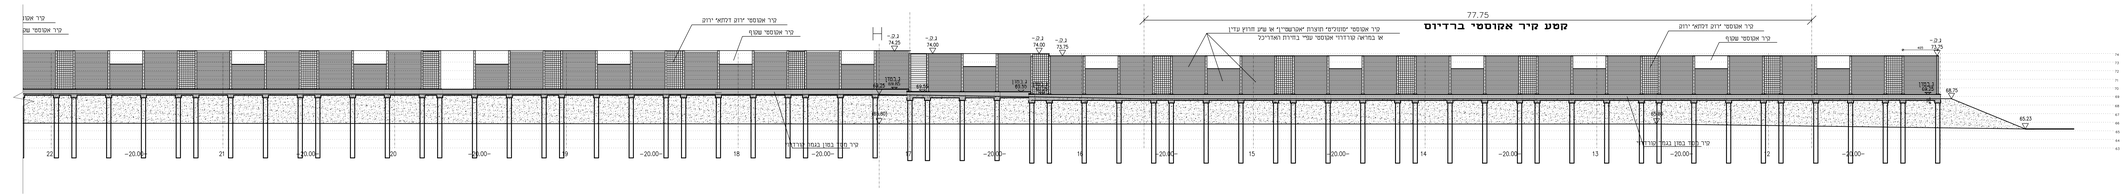
77.75
קטע קיר אקוסטי ברדיוס
קיר אנטי שקוף
קיר אנטי יוזק דמוי יוזק
קיר אנטי שקוף
קיר אנטי יוזק דמוי יוזק
קיר אנטי שקוף
קיר אנטי שקוף
קיר אנטי יוזק דמוי יוזק