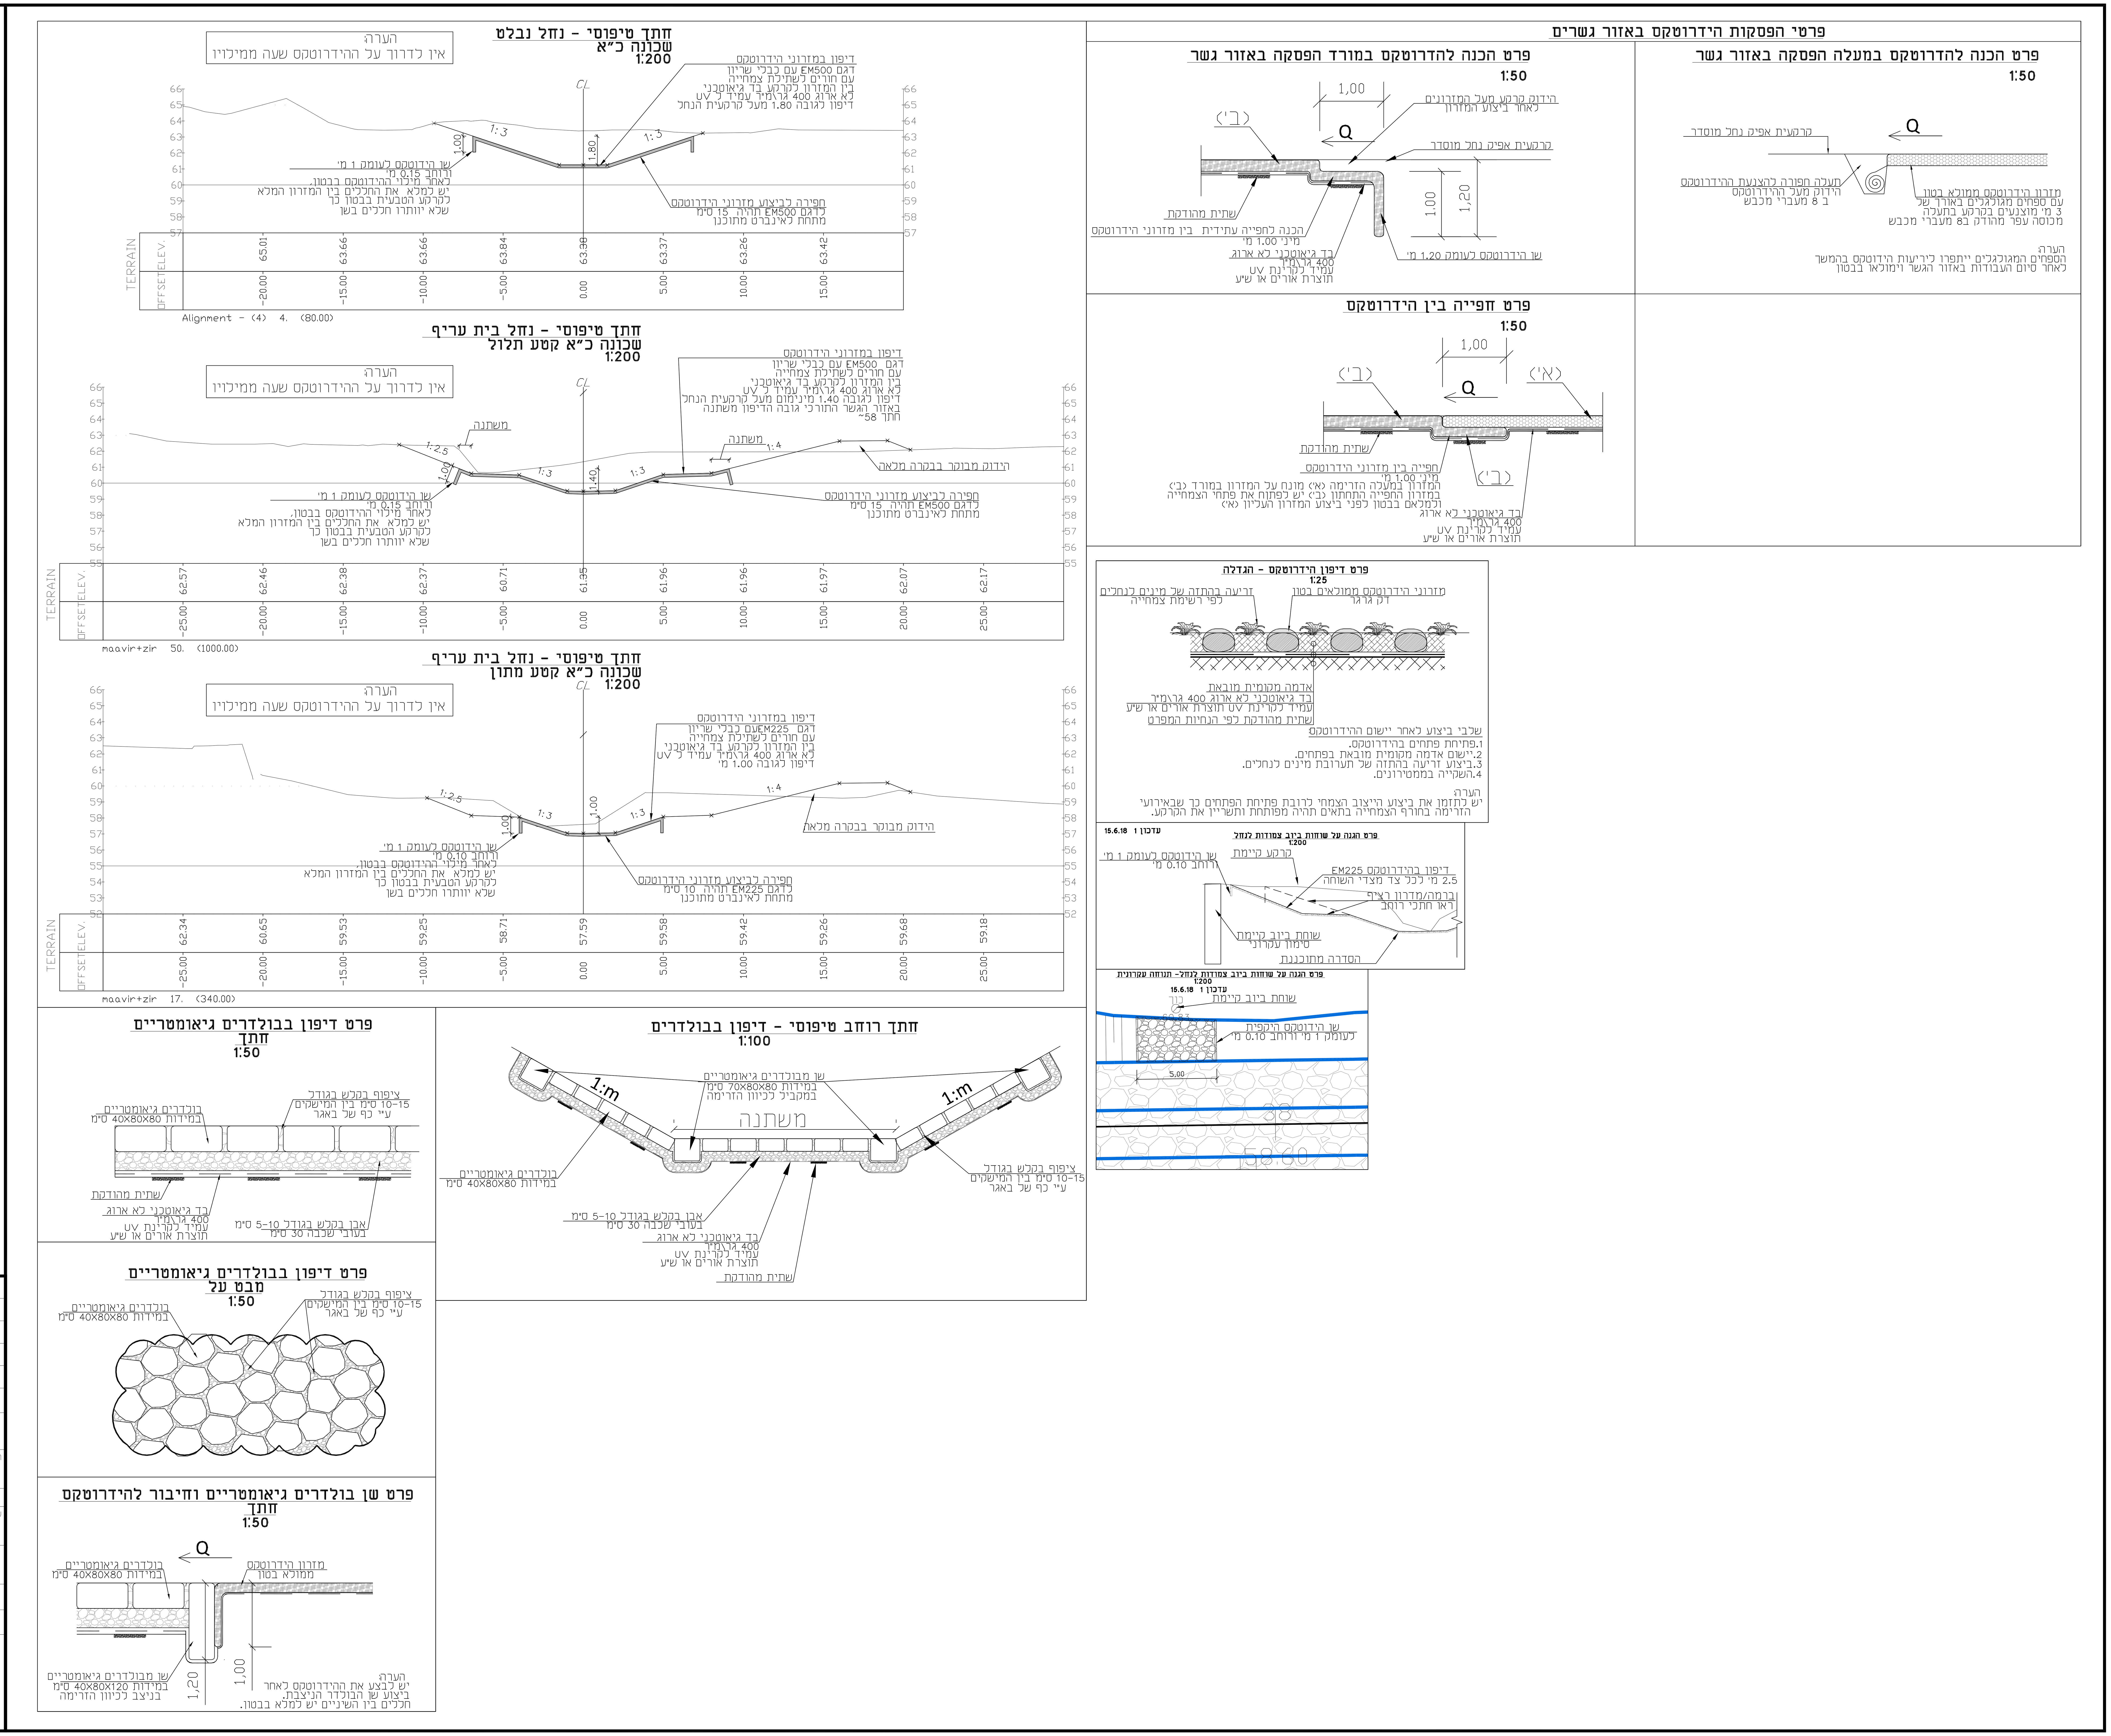

H CAD_DATA 5168-13

xref

מס. No.	שינויים	תאריך DATE	שם המעדכן
1	הוספת פרט הגנה לקו ביוב	15.06.18	י.קוניצר

על המבצע לבדוק את התוכניות ולבקר את המדות לפני ביצוע. בכל מקרה של טעות, סתירה, אי או התאמה, עליו להודיע מיד למשרדו של המתכנן האחראי ולקבל הוראות בכתב לביצוע.

הוכן עבור: החברה הכלכלית לשוהם

לביצוע ● לאישור ○ למכרז ○ לעיון ○

שם הפרויקט: NAME: שכונה כ"א

שם התכנית: TITLE: פרטים גיליון מס' 1

תכנן	שרטט	בדק	אשר
י.קוניצר	י.קוניצר	ח. אלגביש	ח. אלגביש

תכנית מס'	קנה מידה	תאריך
5168–13	משתנה	29.08.2017

LAVI NATIF ELGAVISH (2014) LTD. לביא נטיף אלגביש (2014) בע"מ
WATER, SEWAGE, DRAINAGE, HYDROLOGY הנדסת מים-ביוב-ניקוז-הידרולוגיה
ת.ד. 241 נשר 3665118 P.O.B 241 NESHER 3665118
רח' השקמה 3 א.ת. אזור 58001 HASHIKMA 3 ST. AZUR 58001
TEL: 04-8325647 FAX: 04-8227101
TEL: 03-5584505,6,7 FAX: 03-5584524
office@lavi-natif.co.il

C:\WORK\autocad work\5168\5168-13\5168-13.dwg 17/Jun/2018 - 09:35