מקרא טיפוסים

לפרטים נוספים ראה גליון פרטים

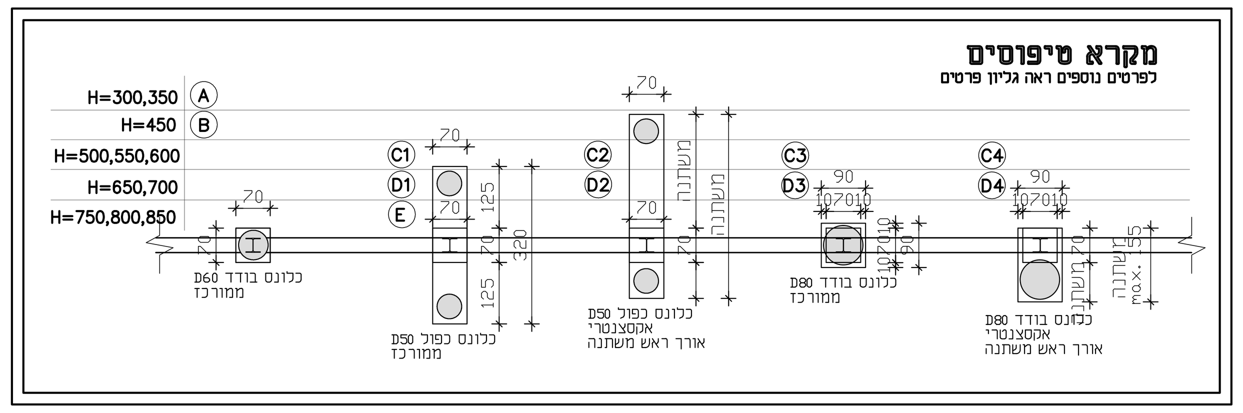

טיפוס	גובה עמוד	פרופיל פלדה לעמוד	כלונסאות	ראש כלונס	פרט ביסוס	פרט עמוד
A	300<H<350	HEA200	1xΦ60 L=700	70x70x70	A	A
B	H=450	HEA220	1xΦ60 L=700	70x70x70	B	B
C1	500<H<600	HEA280	2xΦ50 L=700	70x320x70	1	C
C2				70xמשתנהx70	2	C
C3			1xΦ80 L=700	90x90x80	3	C
C4				90xמשתנהx80	4	C
D1	650<H<700	HEA300	2xΦ50 L=700	70x320x70	1	D
D2				70xמשתנהx70	2	D
D3			1xΦ80 L=700	90x90x80	3	D
D4				90xמשתנהx80	4	D
E	750<H<850	HEA340	2xΦ50 L=700	320x70x70	1	E

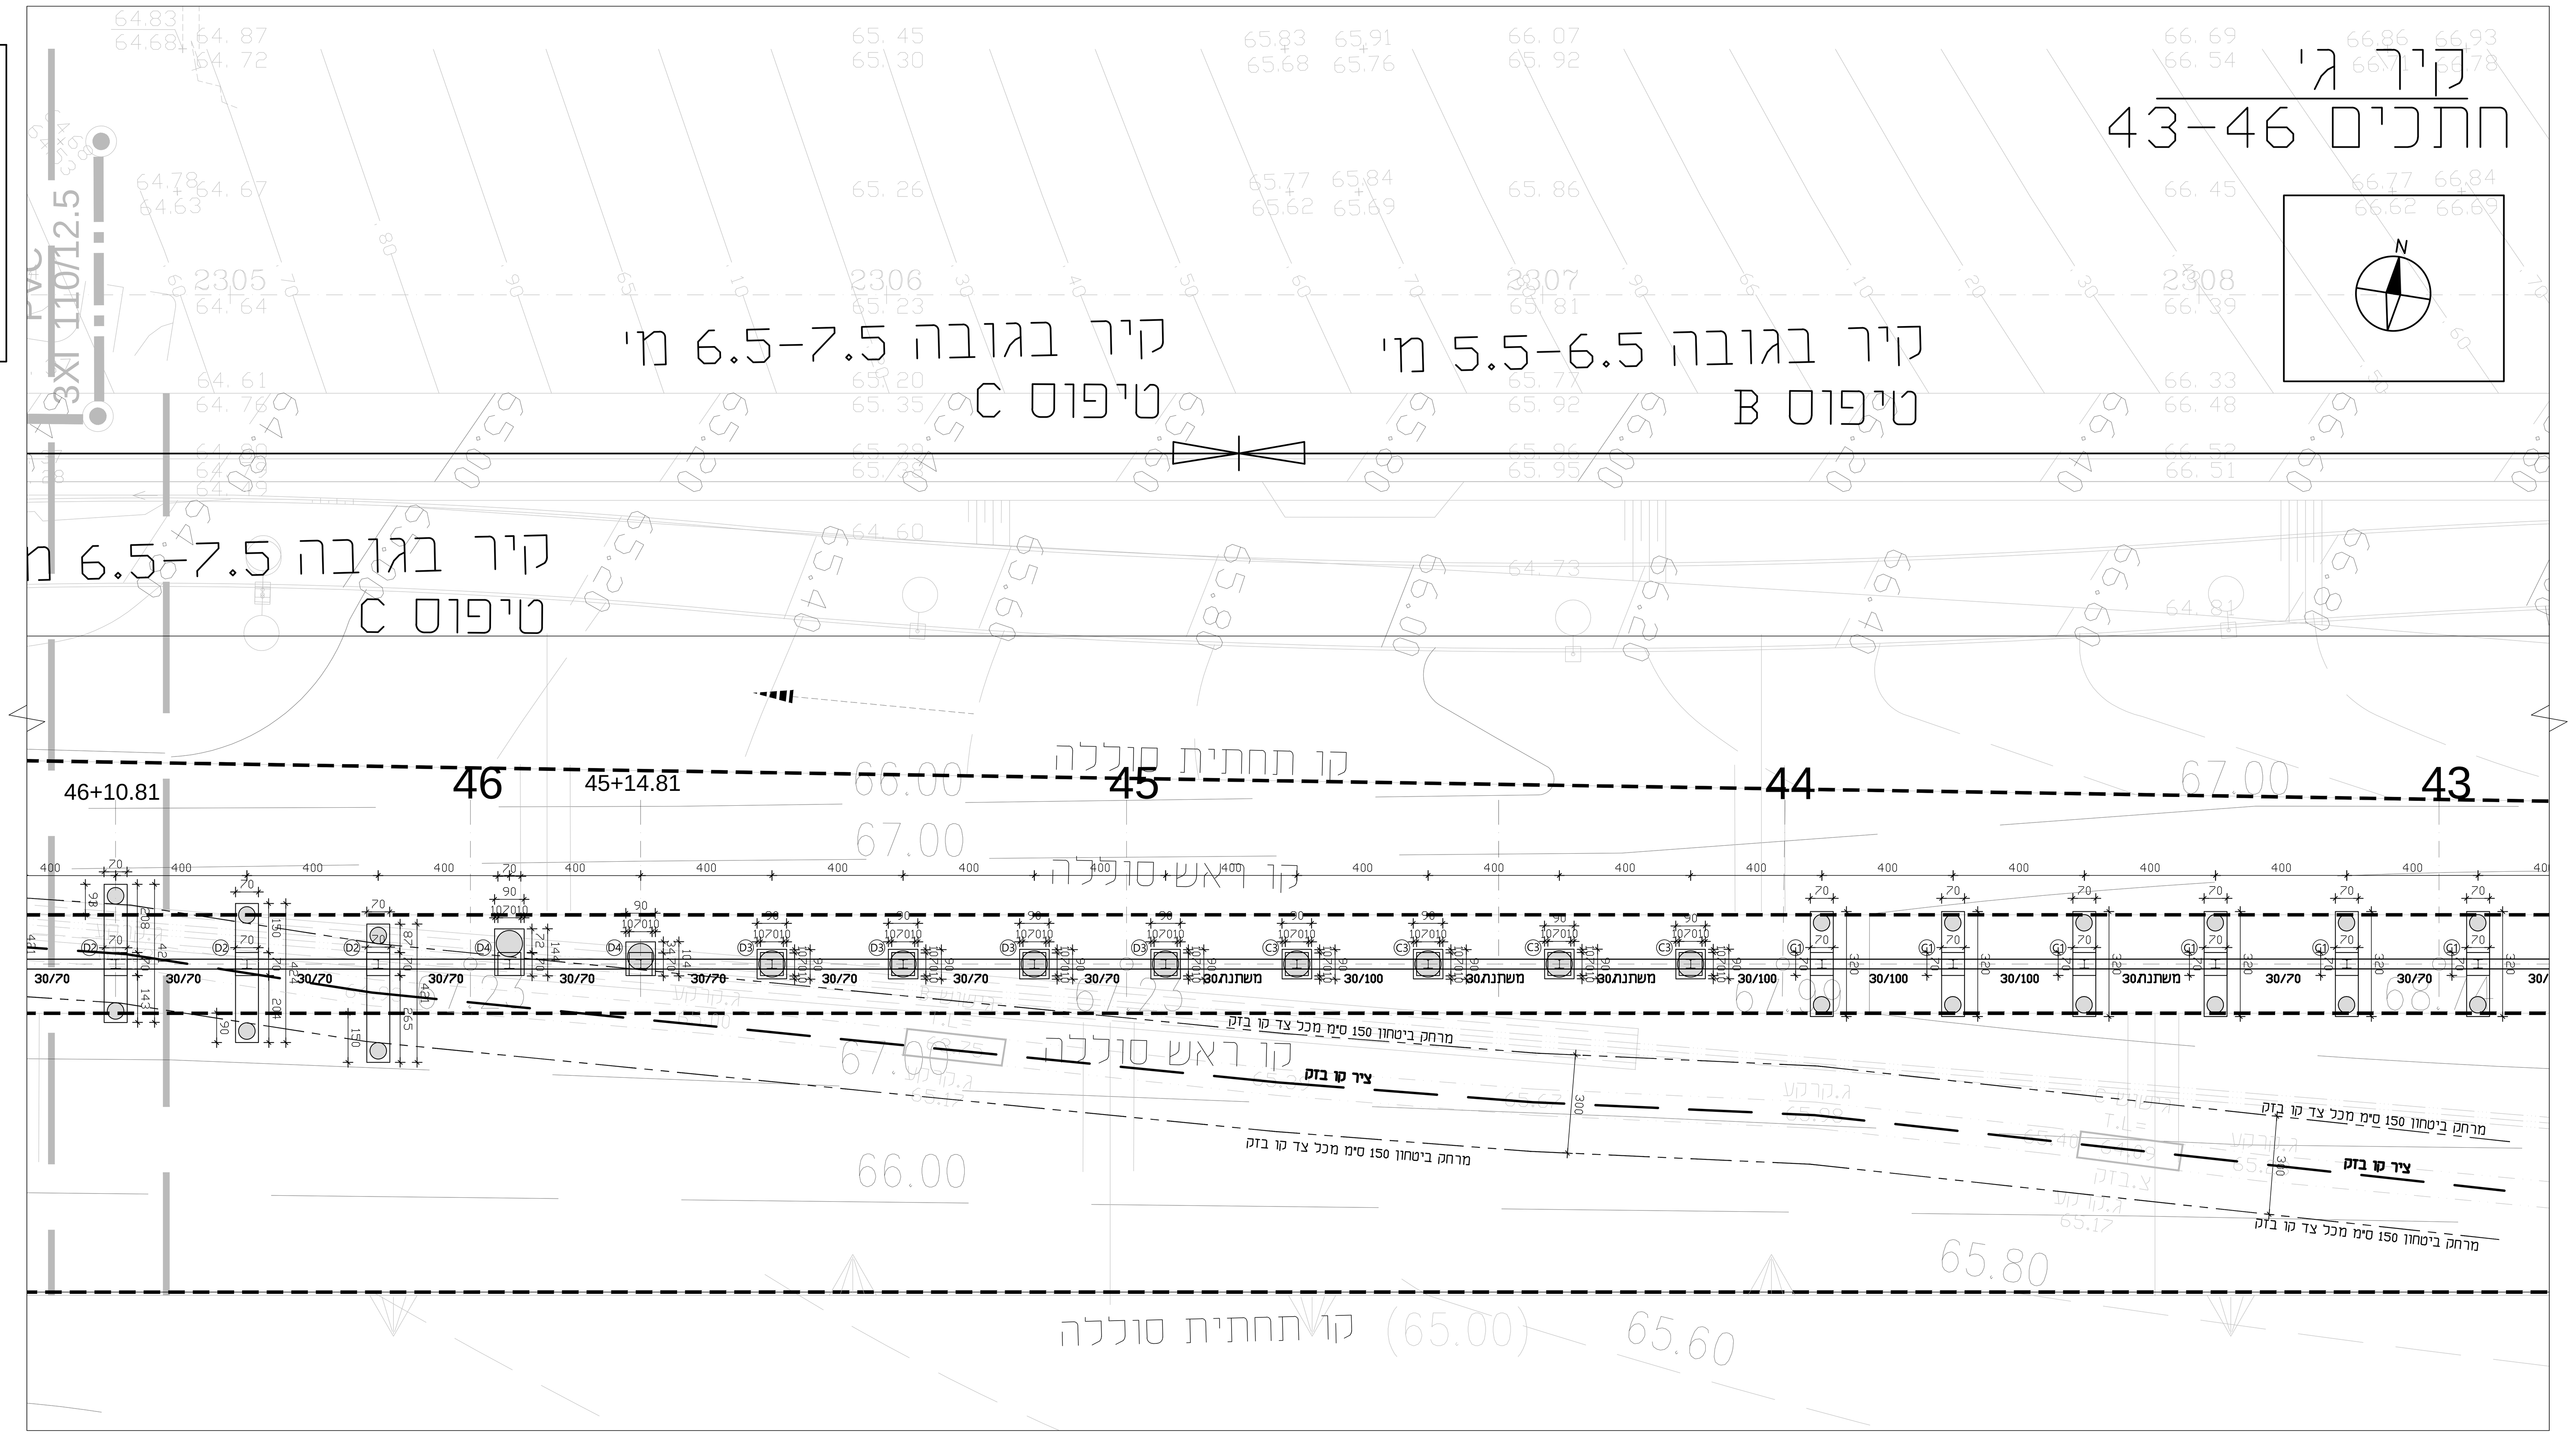

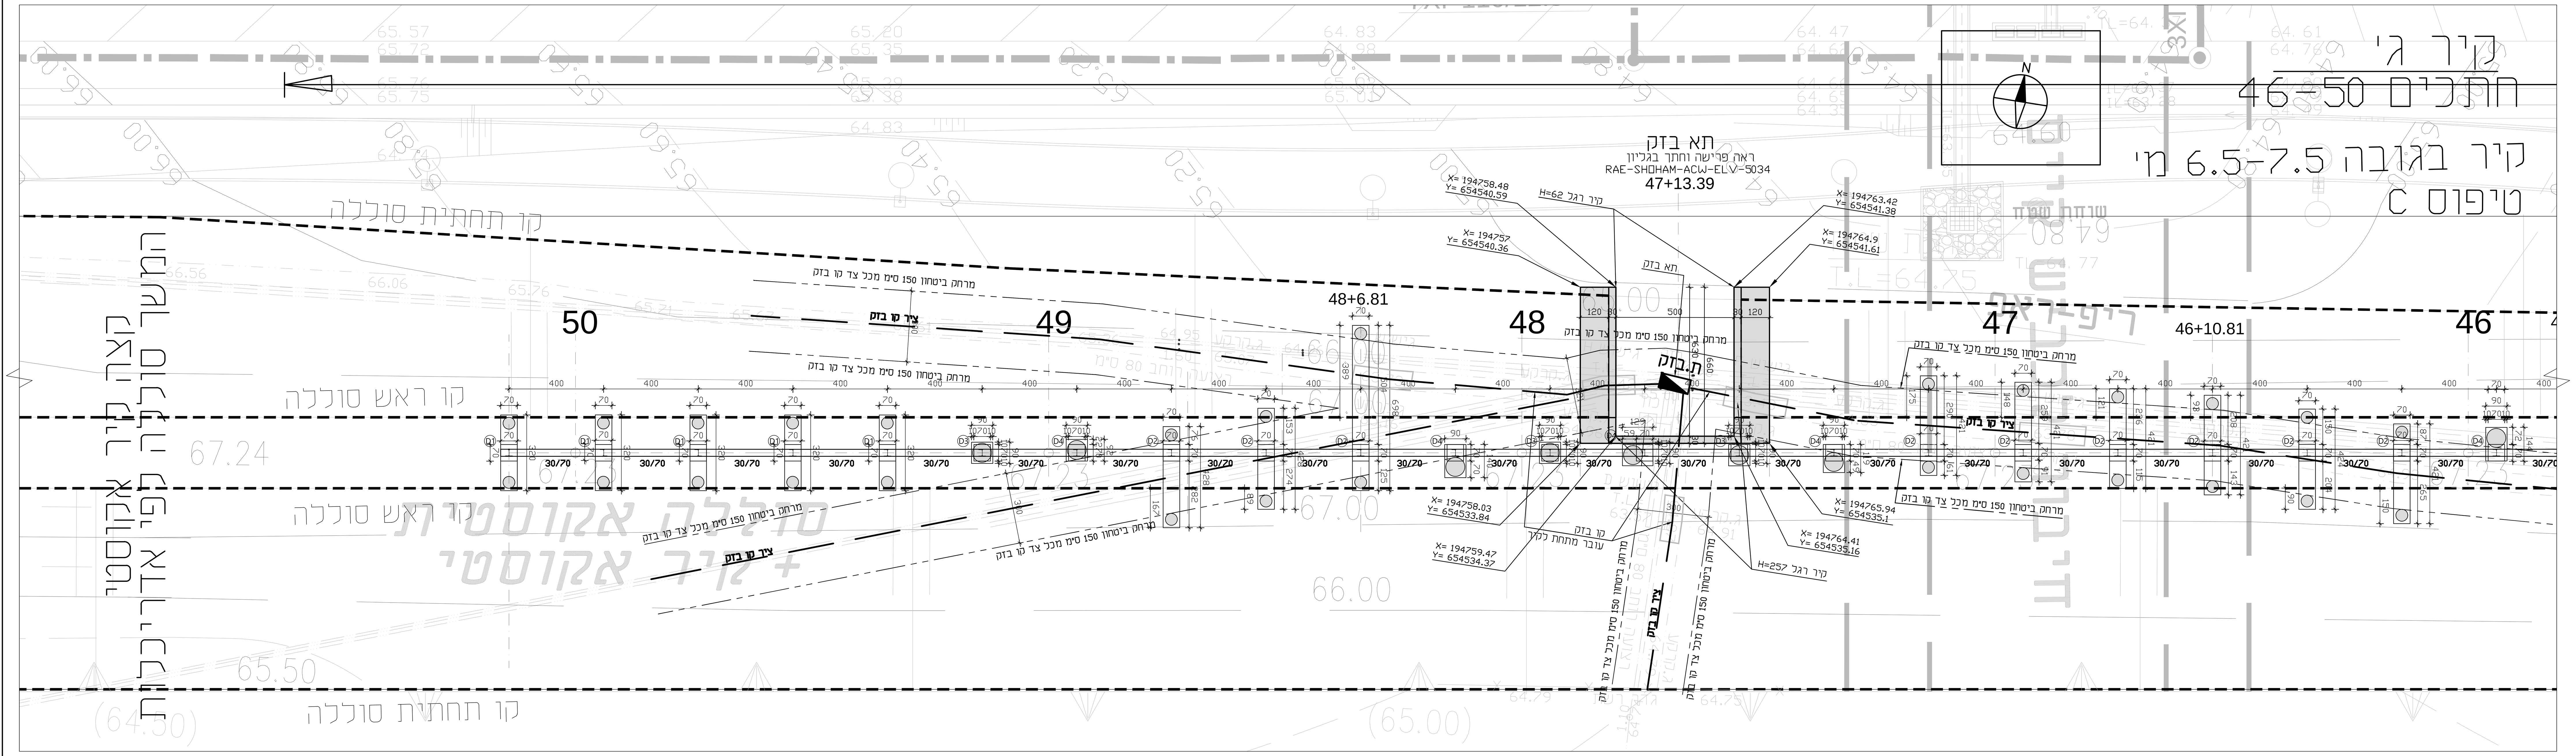

מקרא

עמוד ממשיך	
עמוד מפסיק	
עמוד מתחיל	
חתך מקומי	

הערות

1. סוג הבטון ב-30 מינ׳, אלא אם צוין אחרת.
2. זיון: ברזל עגול (Φ), ברזל מצולע רתיך פ-400 (Φw), ברזל מצולע רתיך פ-500 (Φw), רשתות מרותכות מצולעות משוכות בקר (Φ) לפי ת״י.
3. אביזרי חשמלי אינסי, מיזוג אויר וכו׳ ראה תכנית יועצים.

המבצע אחראי לבדיקת המידות ולהתאמתן במקום. על המבצע לבקר את כל המידות ועל כל אי התאמה יש להודיע למתכנן לפני הביצוע. אין לקבוע מידות ע״י מדידה בתכנית. אין לבצע ללא היתר בנייה מתאים ותקף ו/או על פי תכנית שאיננה מסומנת כתכנית לביצוע.

תיאום: אינסטי, אתר, מזמין ...

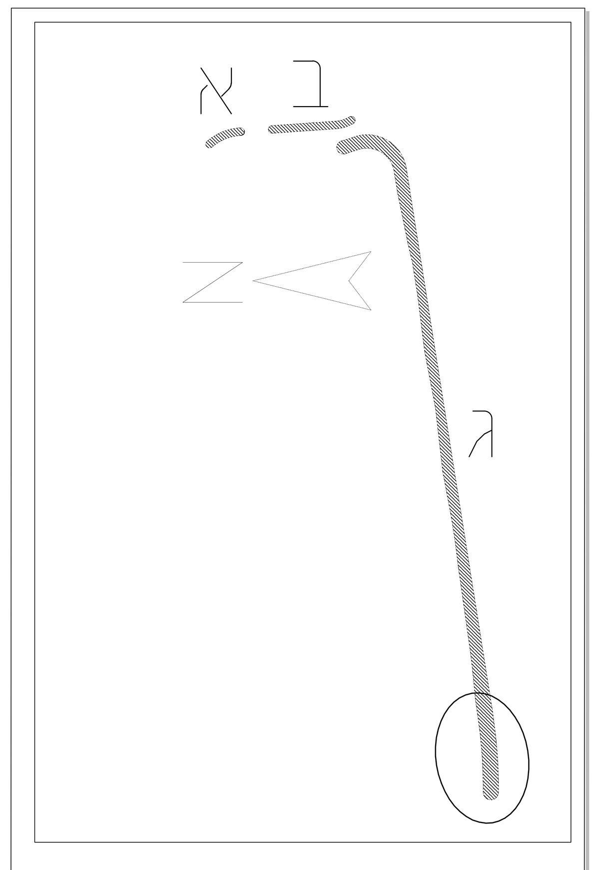

שכונה כ״א שהם

היזם: החברה הכלכלית שהם

אדריכלות: K.S.M

שם התכנית: קיר אקוסטי, תנוחה מציר 43 עד 50

שם הקובץ: ST-SHOHAM-ACOWALL-GM

תאריך עדכון: 8.7.2019

מספר התכנית: RAE-SHOHAM-ACW-LYT-4350

תכנן: ברק רוקח | שרטט: שרון/דניאל | אישר: יצחק רוקח | שינוי מס׳: 00

לעיון/לאישור ☐ | למכרז ☒ | לביצוע ☐ | קנה המידה: 1:100

רוקח & אשכנזי
מהנדסים יועצים בע״מ
רח׳ בורלא 52 ת״א E-mail: RA@RA-RNG.COM
טל׳: 03-6994427 פקס: 03-6995808
WWW.RA-ENG.COM