


# מועצה מקומית שוהם

## שכונת הדרים - מתחם ספורט


### תכנון מים ביוב וניקוז

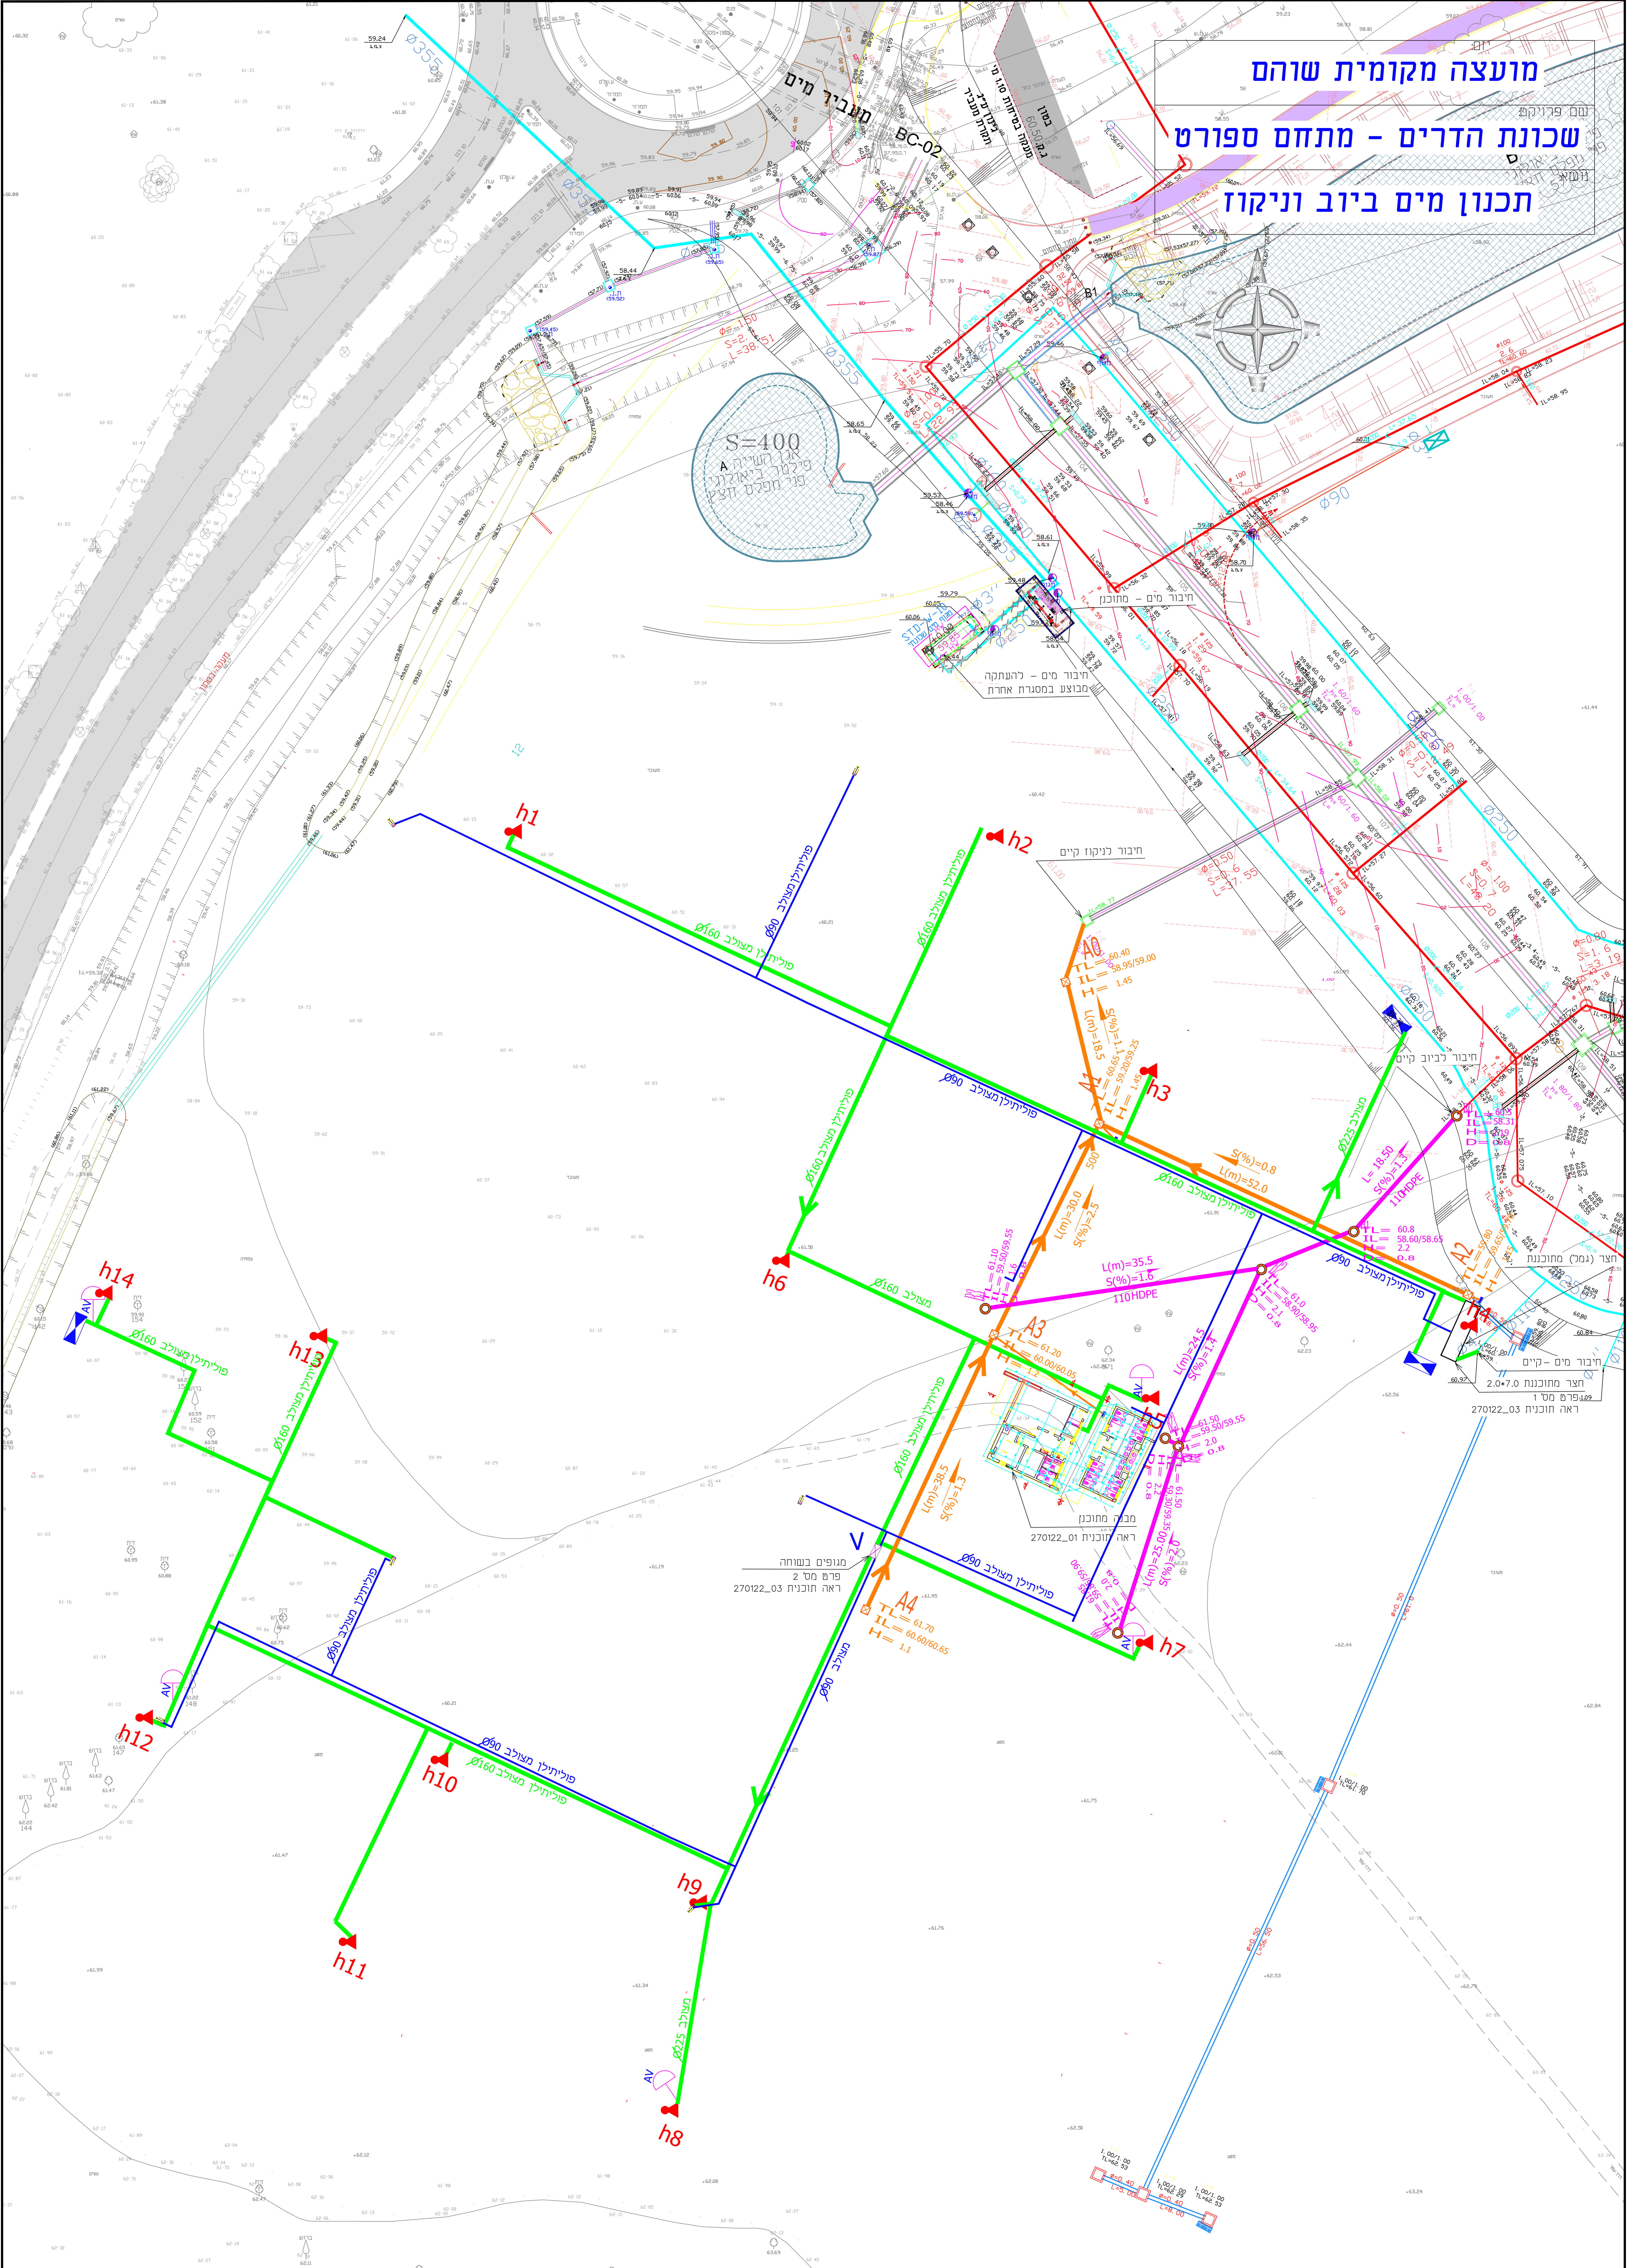


#### מקרא מים :



#### מקרא ריב :

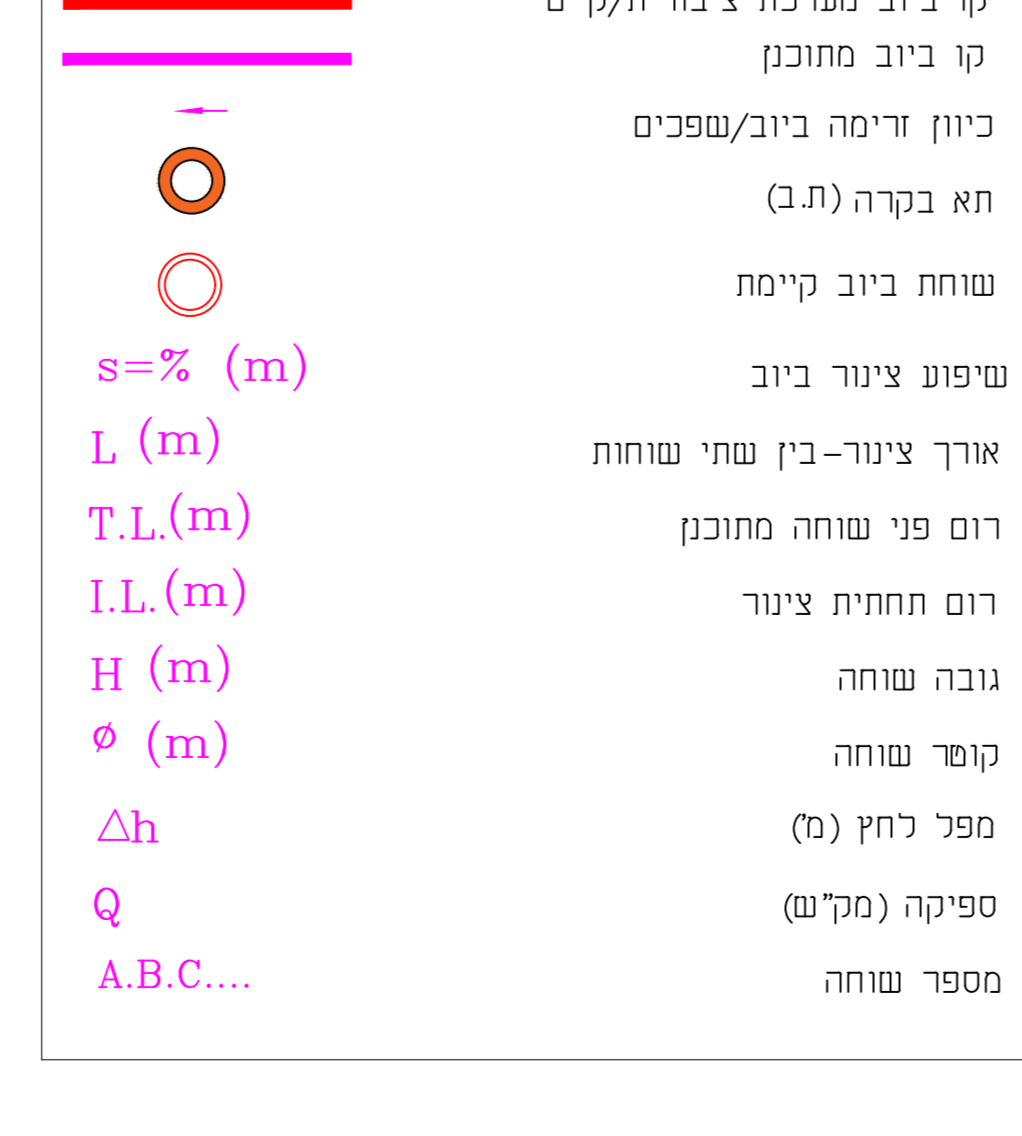

#### מקרא ניקוז:

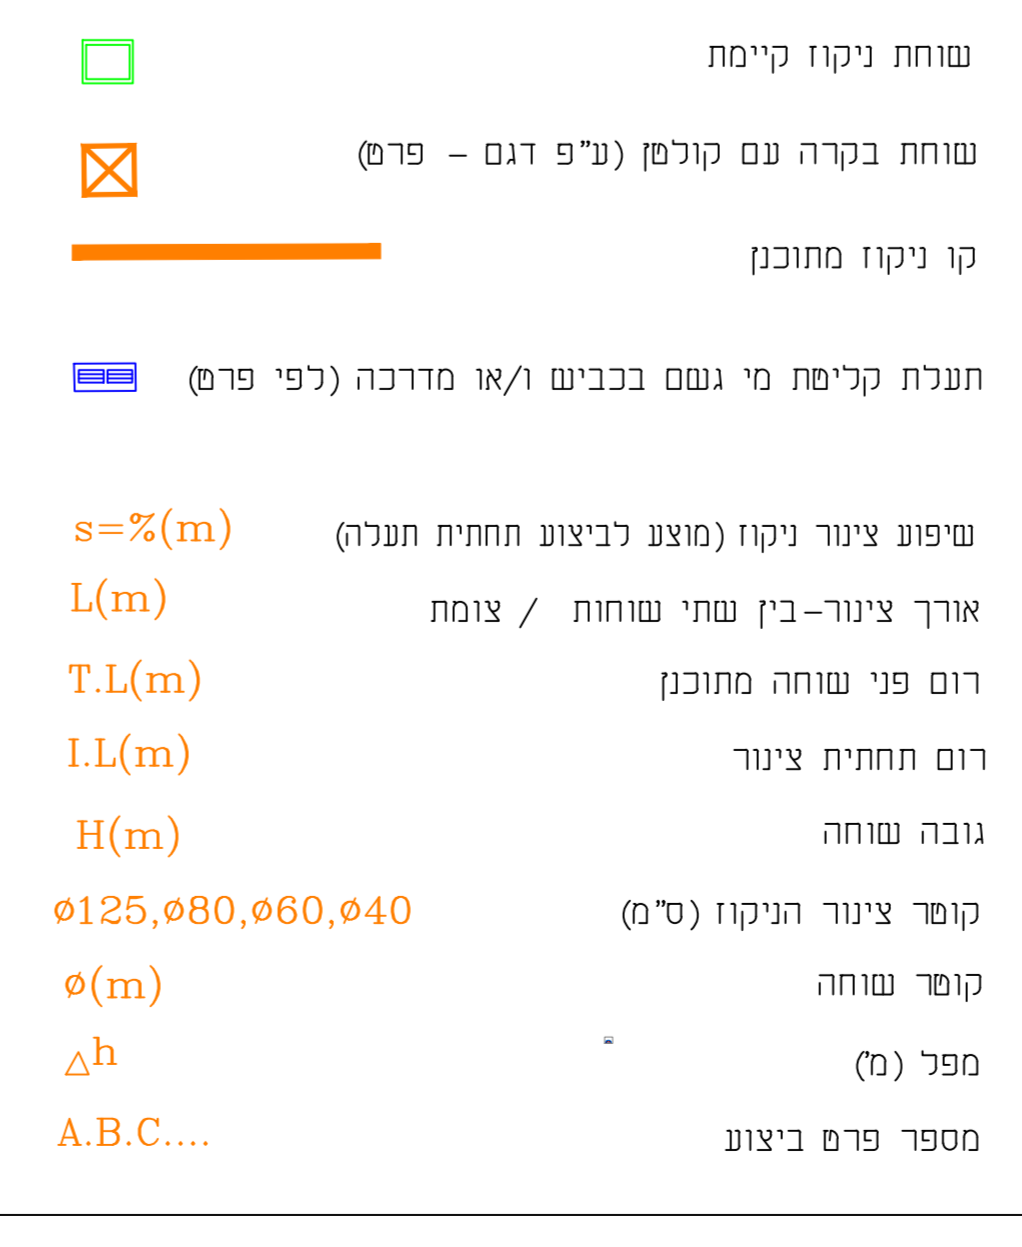

		<b>פ.ל. יל</b> יחידת מהנדסות, פיקוח, ייעוץ והנדסה <a href="http://www.palul.com">www.palul.com</a>
<b>חוב עובד:</b> <b>מועצה מקומית שוהם</b>		<b>עין הנמן</b> 41 ת.ד. 19250 מנידו 19250 04-9892278 מל: 04-9892159 פקס: 052-3761418 טלולרי: E.mail: yehudalev1952@gmail.com
<b>תוכנית</b> תנוחה על רקע מדידה בלבד		<b>שם הפרויקט</b> שכונת הדרים - מתחם ספורט
המבצע אחראי לבדיקת התוכנית על המבצע לבקר את כל המידות על כל אי התאמה ו/או שעות עליו להודיע למתכנן ולספקת איך לקבוע מידות לפי מדידה בשטחם ולתכנת, פרטיו והרעיונות העולים בה היום רכישו והגדירו שני המתכנן וכו' עמדות נבעות לכונן היצרים של התוכנית והמשרכות המתוכננות אין נעשות בתוכנית שום שימוש ו/או שיוני נלא אישור בכחב מהמתכנן		מספר תכנית/פרויקט 270122 <input type="checkbox"/> שושה <input type="checkbox"/> לעיון <input type="checkbox"/> למזמין (שלב א) <input type="checkbox"/> למזמין (שלב ב) <input checked="" type="checkbox"/> נכבד 12.9.2022
תאריך:	12.9.2022	
מס' מהדורה:	0	
קובץ מחשב:	270122_00 SH#2	1
ק"ל:	1:250	2
תכנון:	הראל צביק	3
שרטוט:	תיצה לופם	4
אישור:	אני יהודה לוי	הערות