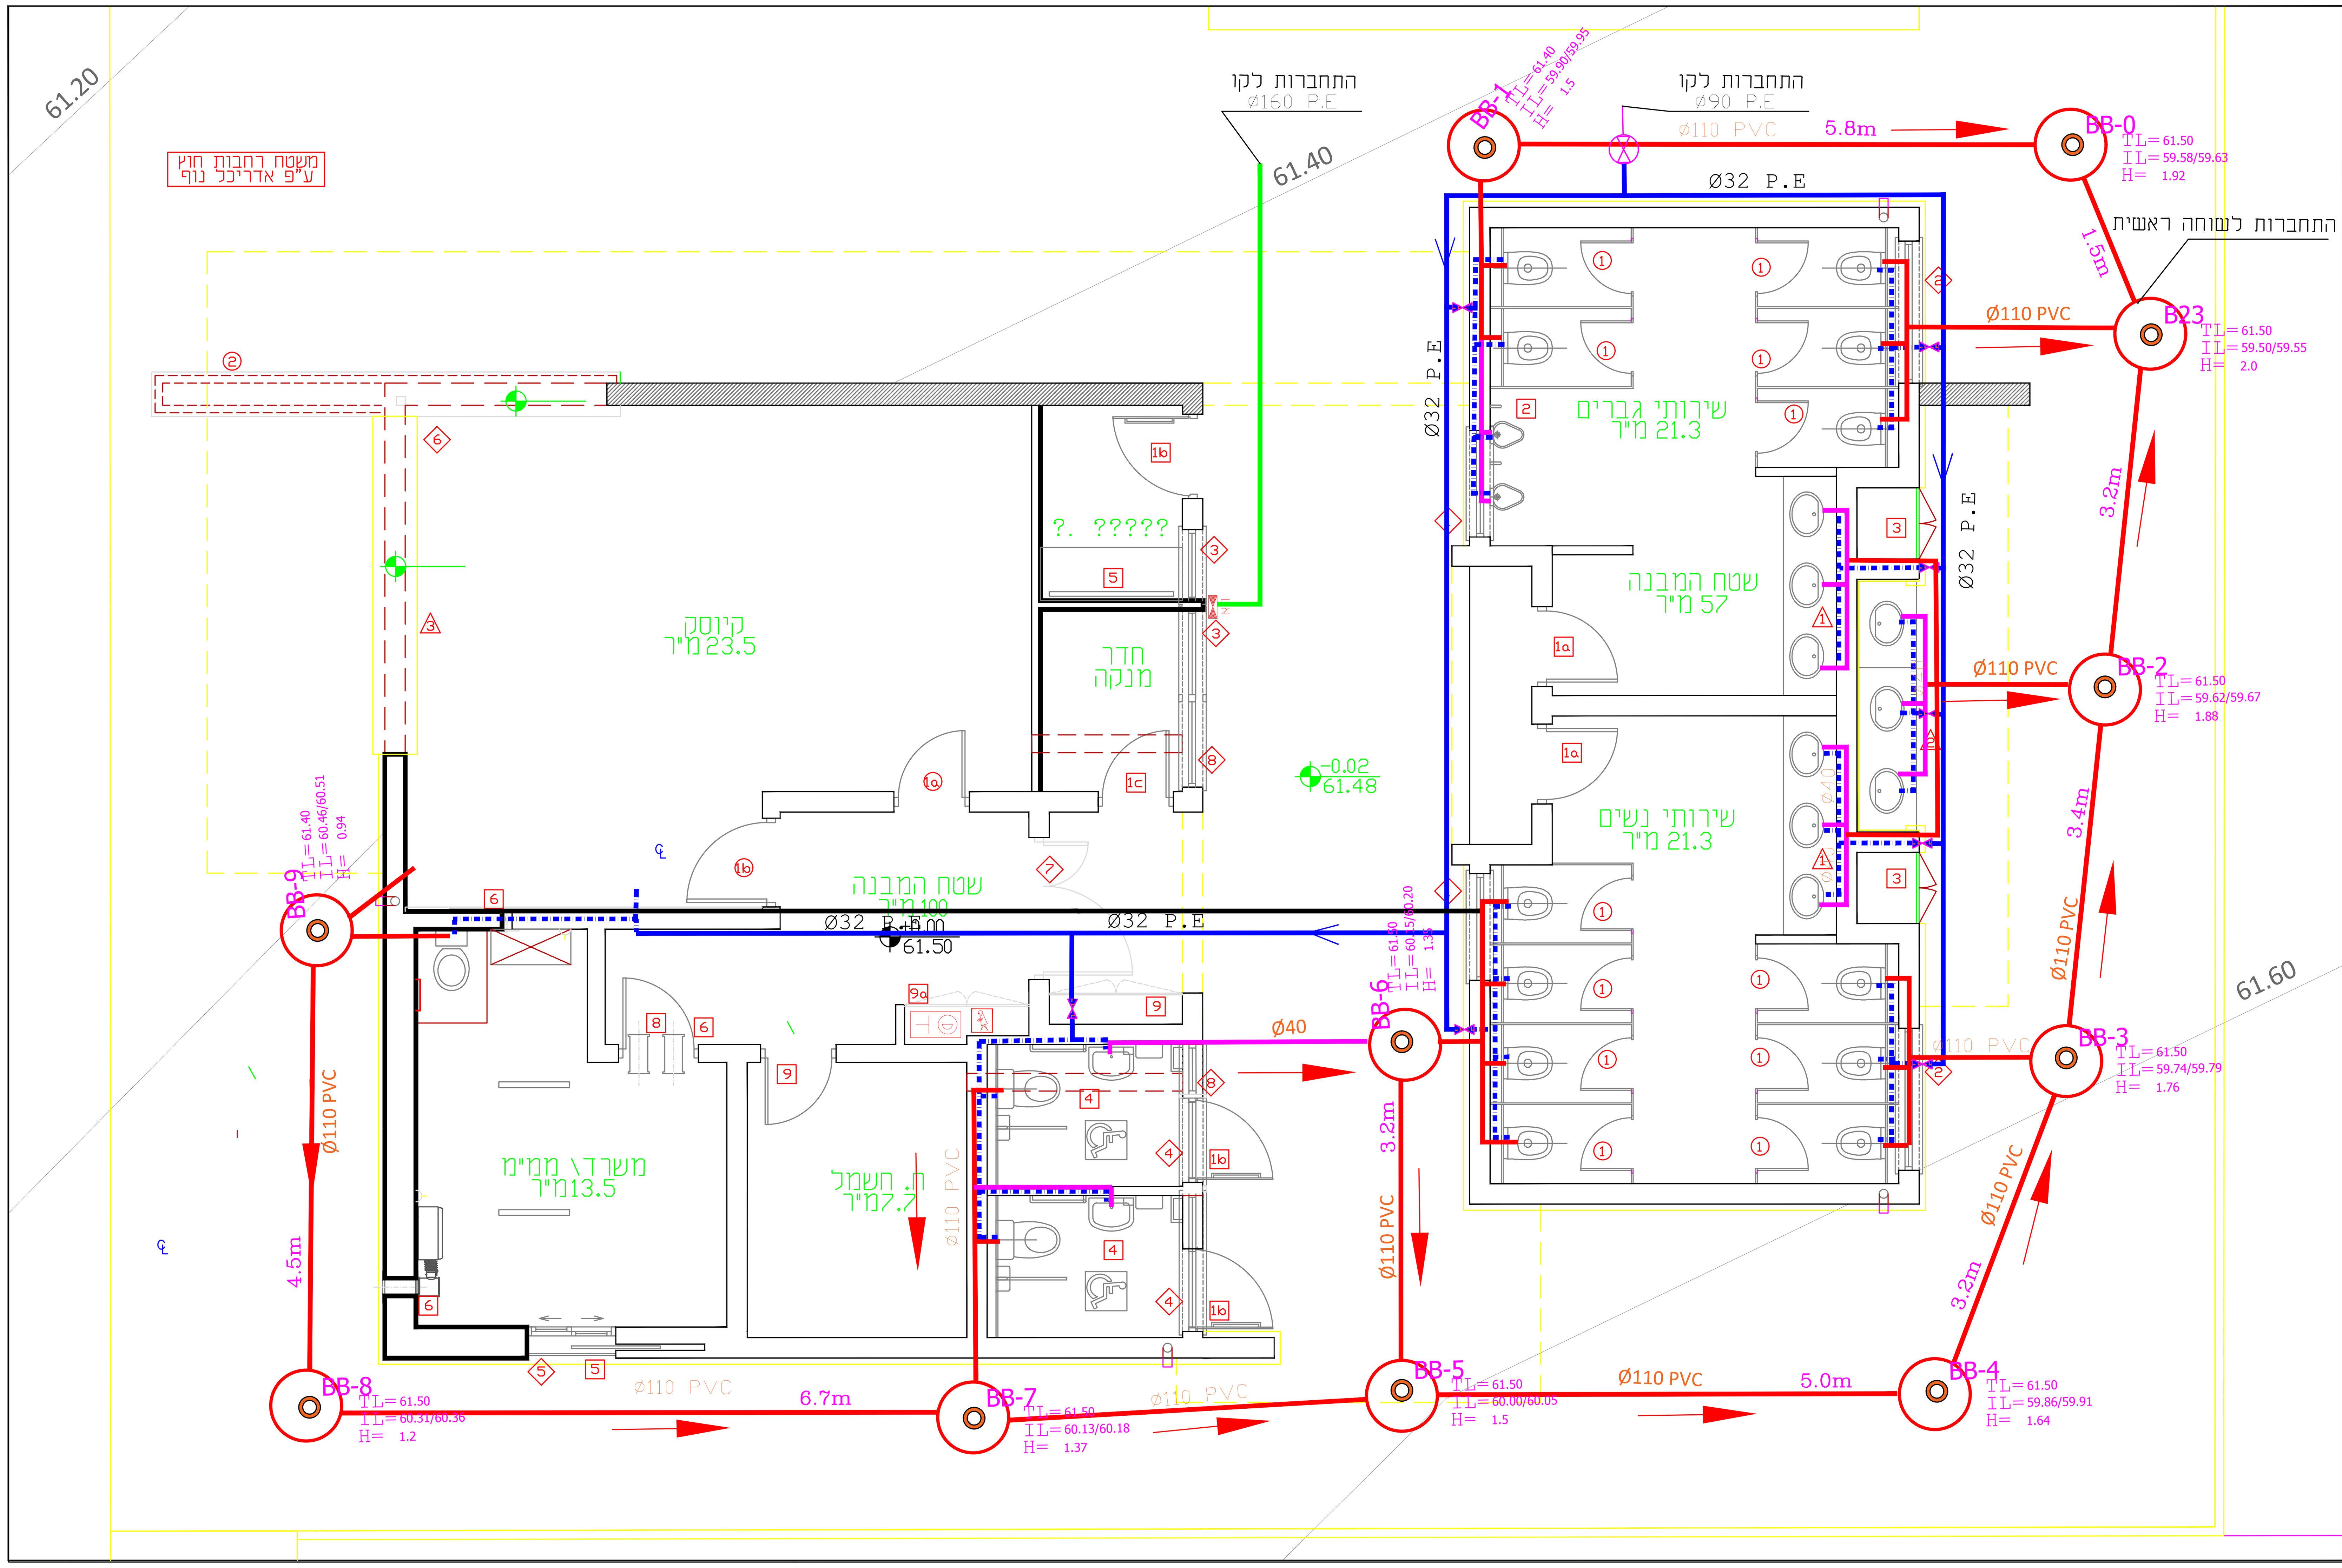

מקרא מים :

- מגוף ראשי
- קו מים מתוכנן — Ø32 P.E / Ø20 SP
- מגוף סגירה/ברז
- קו מים מתוכנן – כיבוי אש, השקייה

מקרא ביוב :

- קו ביוב מתוכנן — Ø110 PVC / Ø40
- כיוון זרימה ביוב/שפכים
- תא בקרה Ø80
- רום תחתית צינור — I.L. (m)
- רום פני שוחה מתוכנן — T.L. (m)
- גובה שוחה — (m)
- שיפוע צינור ביוב — s=% (m)

פל - יל הנדסה בע"מ.
הנדסת תשתיות-תכנון, פיקוח, ניהול ויעוץ הנדסי.
www.palyal.com
עין העמק — טל: 04-9592278
ת.ד. 41 — פקס: 04-9892139
ד.נ. מגידו 19250 — סלולרי: 052-3761418
E.mail: yehudalevy1952@gmail.com

הוכן עבור:
מועצה מקומית שוהם

שם הפרוייקט
שכונת הדרים – מתחם ספורט

תוכנית
מערכת פנימית– מים וביוב למבנה

מספר תכנית/פרויקט		270122
טיוטא	☐	
לעיון	☐	
למזמין (שלב א')	☐	
למזמין (שלב ב')	☐	
למכרז	☑	10.7.2022
לביצוע	☐	

המבצע אחראי לבדיקת התוכנית. על המבצע לבקר את כל המידות. על כל אי התאמה ו/או טעות עליו להודיע למתכנן ולמפקח. אין לקבוע מידות לפי מדידה בשרטוט. התכנית, פרטיה והרעיונות הגלומים בה הינם רכושו הבלעדי של המתכנן ולו שמורות בלעדית זכויות היוצרים של התכנית והמערכות המתוכננות. אין לעשות בתוכנית שום שימוש ו/או שינוי ללא אישור בכתב מהמתכנן.

		מס'	תאריך	מהות העדכון
תאריך:	10.7.2022			
מס' פרויקט:	270122			מהדורה 0
קובץ מחשב:	270122_01#1	1		
קנ"מ:	1:50	2		
תכנון:	הראל צביק	3		
שרטוט:	תירצה לוטם	4		
אישור:	אינג' יהודה לוי	הערות:		

Plot: A0

תכנית קרקע