

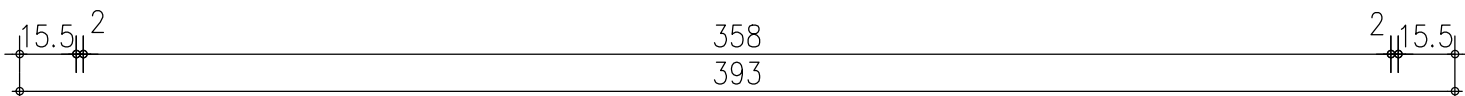
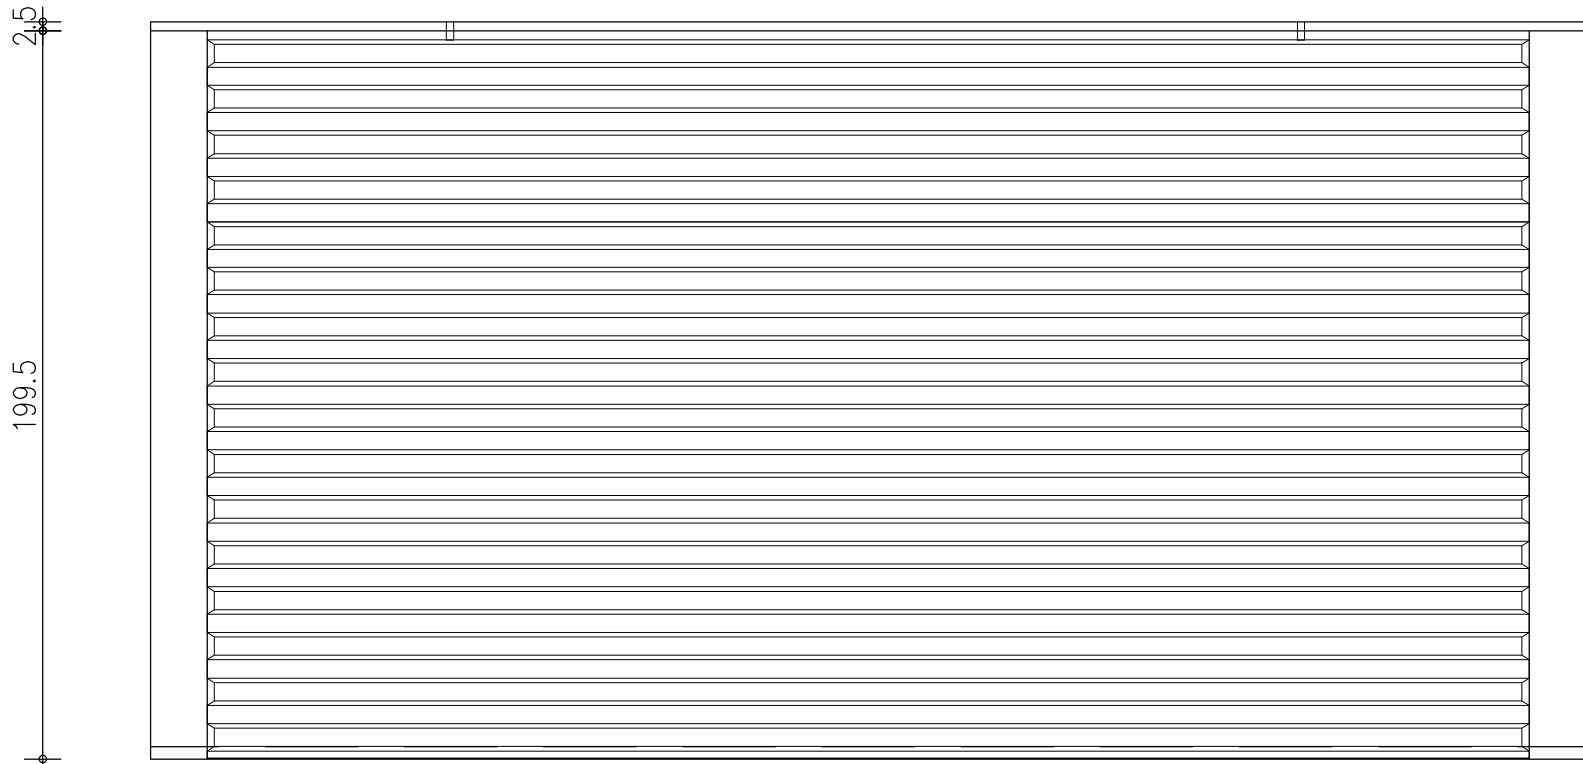
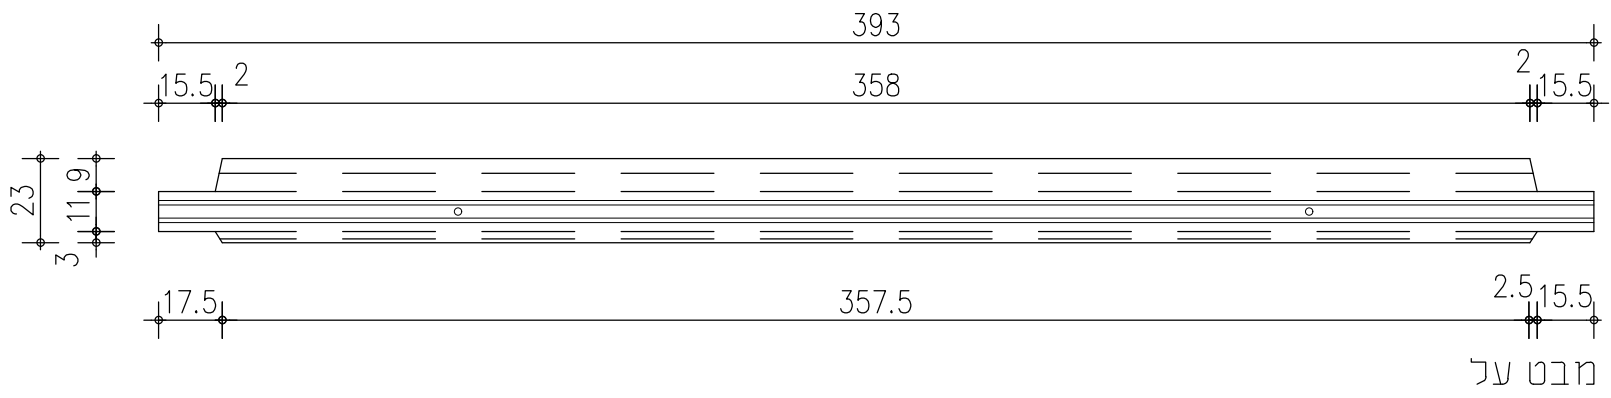


**A / 2-4 אלמנט 4x2מ' - דגם חק"ט 7592266**

**כביש 531**

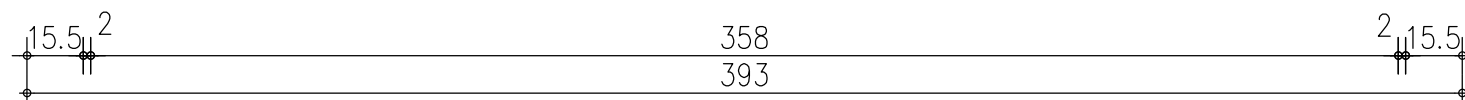

צד א - קורדרוי אופקי מחזיר רעש (בטון רגיל)

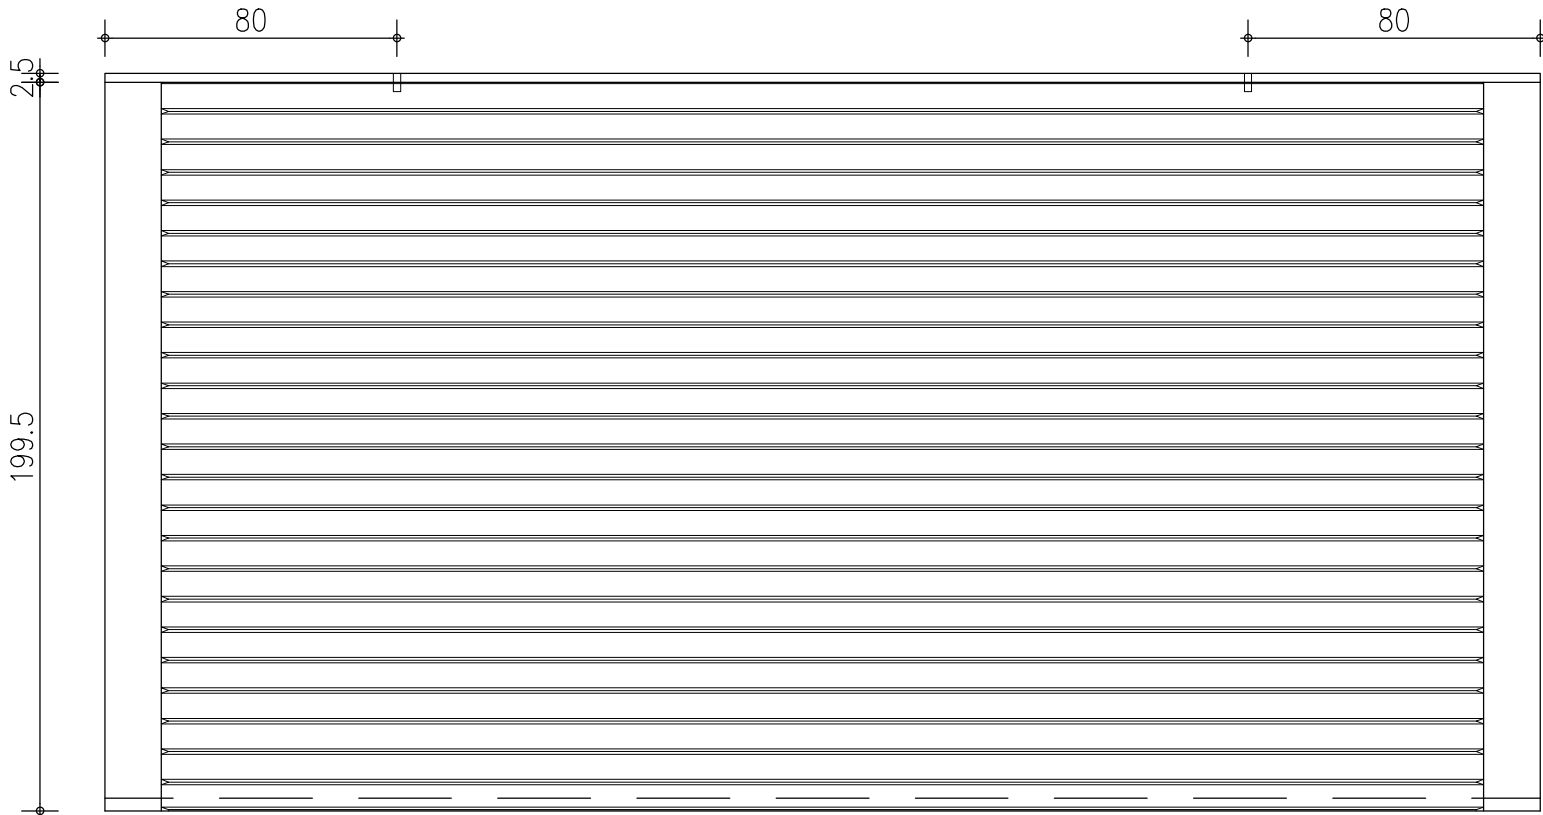

צד ב-חירוק עדין

\* הערה: גוון אלמנטים טמבור 4051P - silk knot - צביעה בחזית אחורית וקידמית של הקיר

השרטוט לעיון בלבד  
יש להוועץ במהנדס האחראי



טל: 09-9596666 - פקס 09-9543130

שרטוט: מירב מחנאי  
תאריך: 1.3.2016