

שצפ"י
 מילוי 221000
 חפירה 35735

חשוב עבודות עפר שצ"פ שצ"פ הרדמי סוללה אקוסטית

מקרא:

- עבודות עפר
- בשטח שצ"פ
- עבודות עפר
- בשטח סכ"צ
- קו מילס 0
- כן מילוי לחפירה
- שטח לא לכיסוי
- עבודות עפר

תאריך: 15/10/07
 שם: מנור ל"ב
 מס' תעודת התכנון: 207-2309852

עמק אייזון
 ניהול תשתיות ופרוייקטים
 רחוב הרטום 14 ירושלים
 077-2309852

כחן טוקובסקי אדריכלים
 רחוב שלמה הנקל 7 ירושלים
 02-9663622

צירינגר אדריכלים
 רחוב שלמה הנקל 7 ירושלים
 02-9663622

תוכנית גליונות:

שורה

חישש טכני (ללא בע"מ)


שכונה כא
 שורה

שם התוכנית: **תכנית עבודות עפר**
 גליון 5

אתר: 595
 תאריך: 15/10/07

שם הפרוייקט: KSM-SHOHAM-KA-DD-AF-08-00

שם	Cut	Factor	Fill	2d Area	Cut	Fill	Net
Cut/Fill Summary							
Name	Cut	Factor	Fill	2d Area	Cut	Fill	Net
Surface	1.000	1.000	6267.59eq.m	6211.44 Cu. M.	12324.44 Cu. M.	6056.85 Cu. M.	M.<C>F111
Surface	1.000	1.000	6267.59eq.m	6211.44 Cu. M.	12324.44 Cu. M.	6056.85 Cu. M.	M.<C>F111
Totals	1.000	1.000	12535.18eq.m	12422.88 Cu. M.	24648.88 Cu. M.	12113.70 Cu. M.	M.<C>F111
Cut/Fill Summary							
Name	Cut	Factor	Fill	2d Area	Cut	Fill	Net
Surface	1.000	1.000	6267.59eq.m	6211.44 Cu. M.	12324.44 Cu. M.	6056.85 Cu. M.	M.<C>F111
Surface	1.000	1.000	6267.59eq.m	6211.44 Cu. M.	12324.44 Cu. M.	6056.85 Cu. M.	M.<C>F111
Totals	1.000	1.000	12535.18eq.m	12422.88 Cu. M.	24648.88 Cu. M.	12113.70 Cu. M.	M.<C>F111
Cut/Fill Summary							
Name	Cut	Factor	Fill	2d Area	Cut	Fill	Net
Surface	1.000	1.000	3245.83eq.m	0.00 Cu. M.	3207.11 Cu. M.	3207.11 Cu. M.	M.<C>F111
Surface	1.000	1.000	3245.83eq.m	0.00 Cu. M.	3207.11 Cu. M.	3207.11 Cu. M.	M.<C>F111
Totals	1.000	1.000	6491.66eq.m	0.00 Cu. M.	6414.22 Cu. M.	6414.22 Cu. M.	M.<C>F111
Cut/Fill Summary							
Name	Cut	Factor	Fill	2d Area	Cut	Fill	Net
Surface	1.000	1.000	3245.83eq.m	0.00 Cu. M.	3207.11 Cu. M.	3207.11 Cu. M.	M.<C>F111
Surface	1.000	1.000	3245.83eq.m	0.00 Cu. M.	3207.11 Cu. M.	3207.11 Cu. M.	M.<C>F111
Totals	1.000	1.000	6491.66eq.m	0.00 Cu. M.	6414.22 Cu. M.	6414.22 Cu. M.	M.<C>F111
Cut/Fill Summary							
Name	Cut	Factor	Fill	2d Area	Cut	Fill	Net
Surface	1.000	1.000	4405.99eq.m	6833.79 Cu. M.	1094.54 Cu. M.	5739.24 Cu. M.	M.<C>F111
Surface	1.000	1.000	4405.99eq.m	6833.79 Cu. M.	1094.54 Cu. M.	5739.24 Cu. M.	M.<C>F111
Totals	1.000	1.000	8811.98eq.m	13667.58 Cu. M.	2189.08 Cu. M.	11478.50 Cu. M.	M.<C>F111
Cut/Fill Summary							
Name	Cut	Factor	Fill	2d Area	Cut	Fill	Net
Surface	1.000	1.000	1293.41eq.m	0.00 Cu. M.	3416.15 Cu. M.	3416.15 Cu. M.	M.<C>F111
Surface	1.000	1.000	1293.41eq.m	0.00 Cu. M.	3416.15 Cu. M.	3416.15 Cu. M.	M.<C>F111
Totals	1.000	1.000	2586.82eq.m	0.00 Cu. M.	6832.30 Cu. M.	6832.30 Cu. M.	M.<C>F111
Cut/Fill Summary							
Name	Cut	Factor	Fill	2d Area	Cut	Fill	Net
Surface	1.000	1.000	1015.02eq.m	0.00 Cu. M.	1878.27 Cu. M.	1878.27 Cu. M.	M.<C>F111
Surface	1.000	1.000	1015.02eq.m	0.00 Cu. M.	1878.27 Cu. M.	1878.27 Cu. M.	M.<C>F111
Totals	1.000	1.000	2030.04eq.m	0.00 Cu. M.	3756.54 Cu. M.	3756.54 Cu. M.	M.<C>F111
Cut/Fill Summary							
Name	Cut	Factor	Fill	2d Area	Cut	Fill	Net
Surface	1.000	1.000	1015.33eq.m	4.19 Cu. M.	1193.76 Cu. M.	1179.57 Cu. M.	M.<C>F111
Surface	1.000	1.000	1015.33eq.m	4.19 Cu. M.	1193.76 Cu. M.	1179.57 Cu. M.	M.<C>F111
Totals	1.000	1.000	2030.66eq.m	8.38 Cu. M.	2387.52 Cu. M.	2359.14 Cu. M.	M.<C>F111
Cut/Fill Summary							
Name	Cut	Factor	Fill	2d Area	Cut	Fill	Net
Surface	1.000	1.000	1181.73eq.m	246.18 Cu. M.	311.41 Cu. M.	45.32 Cu. M.	M.<C>F111
Surface	1.000	1.000	1181.73eq.m	246.18 Cu. M.	311.41 Cu. M.	45.32 Cu. M.	M.<C>F111
Totals	1.000	1.000	2363.46eq.m	492.36 Cu. M.	622.82 Cu. M.	90.64 Cu. M.	M.<C>F111
Cut/Fill Summary							
Name	Cut	Factor	Fill	2d Area	Cut	Fill	Net
Surface	1.000	1.000	1215.54eq.m	0.00 Cu. M.	4590.91 Cu. M.	4590.91 Cu. M.	M.<C>F111
Surface	1.000	1.000	1215.54eq.m	0.00 Cu. M.	4590.91 Cu. M.	4590.91 Cu. M.	M.<C>F111
Totals	1.000	1.000	2431.08eq.m	0.00 Cu. M.	9181.82 Cu. M.	9181.82 Cu. M.	M.<C>F111
Cut/Fill Summary							
Name	Cut	Factor	Fill	2d Area	Cut	Fill	Net
Surface	1.000	1.000	1016.02eq.m	0.00 Cu. M.	2789.34 Cu. M.	2789.34 Cu. M.	M.<C>F111
Surface	1.000	1.000	1016.02eq.m	0.00 Cu. M.	2789.34 Cu. M.	2789.34 Cu. M.	M.<C>F111
Totals	1.000	1.000	2032.04eq.m	0.00 Cu. M.	5578.68 Cu. M.	5578.68 Cu. M.	M.<C>F111
Cut/Fill Summary							
Name	Cut	Factor	Fill	2d Area	Cut	Fill	Net
Surface	1.000	1.000	1170.59eq.m	0.00 Cu. M.	1813.44 Cu. M.	1813.44 Cu. M.	M.<C>F111
Surface	1.000	1.000	1170.59eq.m	0.00 Cu. M.	1813.44 Cu. M.	1813.44 Cu. M.	M.<C>F111
Totals	1.000	1.000	2341.18eq.m	0.00 Cu. M.	3626.88 Cu. M.	3626.88 Cu. M.	M.<C>F111
Cut/Fill Summary							
Name	Cut	Factor	Fill	2d Area	Cut	Fill	Net
Surface	1.000	1.000	1139.21eq.m	0.00 Cu. M.	2300.71 Cu. M.	2300.71 Cu. M.	M.<C>F111
Surface	1.000	1.000	1139.21eq.m	0.00 Cu. M.	2300.71 Cu. M.	2300.71 Cu. M.	M.<C>F111
Totals	1.000	1.000	2278.42eq.m	0.00 Cu. M.	4601.42 Cu. M.	4601.42 Cu. M.	M.<C>F111
Cut/Fill Summary							
Name	Cut	Factor	Fill	2d Area	Cut	Fill	Net
Surface	1.000	1.000	1035.16eq.m	0.00 Cu. M.	1984.01 Cu. M.	1984.01 Cu. M.	M.<C>F111
Surface	1.000	1.000	1035.16eq.m	0.00 Cu. M.	1984.01 Cu. M.	1984.01 Cu. M.	M.<C>F111
Totals	1.000	1.000	2070.32eq.m	0.00 Cu. M.	3968.02 Cu. M.	3968.02 Cu. M.	M.<C>F111
Cut/Fill Summary							
Name	Cut	Factor	Fill	2d Area	Cut	Fill	Net
Surface	1.000	1.000	4060.90eq.m	0.00 Cu. M.	13916.57 Cu. M.	13916.57 Cu. M.	M.<C>F111
Surface	1.000	1.000	4060.90eq.m	0.00 Cu. M.	13916.57 Cu. M.	13916.57 Cu. M.	M.<C>F111
Totals	1.000	1.000	8121.80eq.m	0.00 Cu. M.	27833.14 Cu. M.	27833.14 Cu. M.	M.<C>F111
Cut/Fill Summary							
Name	Cut	Factor	Fill	2d Area	Cut	Fill	Net
Surface	1.000	1.000	12032.48eq.m	66.38 Cu. M.	33174.92 Cu. M.	33110.54 Cu. M.	M.<C>F111
Surface	1.000	1.000	12032.48eq.m	66.38 Cu. M.	33174.92 Cu. M.	33110.54 Cu. M.	M.<C>F111
Totals	1.000	1.000	24064.96eq.m	132.76 Cu. M.	66349.84 Cu. M.	66221.08 Cu. M.	M.<C>F111
Cut/Fill Summary							
Name	Cut	Factor	Fill	2d Area	Cut	Fill	Net
Surface	1.000	1.000	2763.09eq.m	29.26 Cu. M.	1045.73 Cu. M.	1016.48 Cu. M.	M.<C>F111
Surface	1.000	1.000	2763.09eq.m	29.26 Cu. M.	1045.73 Cu. M.	1016.48 Cu. M.	M.<C>F111
Totals	1.000	1.000	5526.18eq.m	58.52 Cu. M.	2091.46 Cu. M.	2032.96 Cu. M.	M.<C>F111
Cut/Fill Summary							
Name	Cut	Factor	Fill	2d Area	Cut	Fill	Net
Surface	1.000	1.000	14634.44eq.m	13000.07 Cu. M.	686.45 Cu. M.	12333.43 Cu. M.	M.<C>F111
Surface	1.000	1.000	14634.44eq.m	13000.07 Cu. M.	686.45 Cu. M.	12333.43 Cu. M.	M.<C>F111
Totals	1.000	1.000	29268.88eq.m	26000.14 Cu. M.	1372.90 Cu. M.	24666.86 Cu. M.	M.<C>F111
Cut/Fill Summary							
Name	Cut	Factor	Fill	2d Area	Cut	Fill	Net
Surface	1.000	1.000	8274.67eq.m	10803.15 Cu. M.	0.00 Cu. M.	10803.15 Cu. M.	M.<C>F111
Surface	1.000	1.000	8274.67eq.m	10803.15 Cu. M.	0.00 Cu. M.	10803.15 Cu. M.	M.<C>F111
Totals	1.000	1.000	16549.34eq.m	21606.30 Cu. M.	0.00 Cu. M.	21606.30 Cu. M.	M.<C>F111
Cut/Fill Summary							
Name	Cut	Factor	Fill	2d Area	Cut	Fill	Net
Surface	1.000	1.000	24298.57eq.m	14664.37 Cu. M.	20557.72 Cu. M.	9951.35 Cu. M.	M.<C>F111
Surface	1.000	1.000	24298.57eq.m	14664.37 Cu. M.	20557.72 Cu. M.	9951.35 Cu. M.	M.<C>F111
Totals	1.000	1.000	48597.14eq.m	29328.74 Cu. M.	41115.44 Cu. M.	19862.70 Cu. M.	M.<C>F111

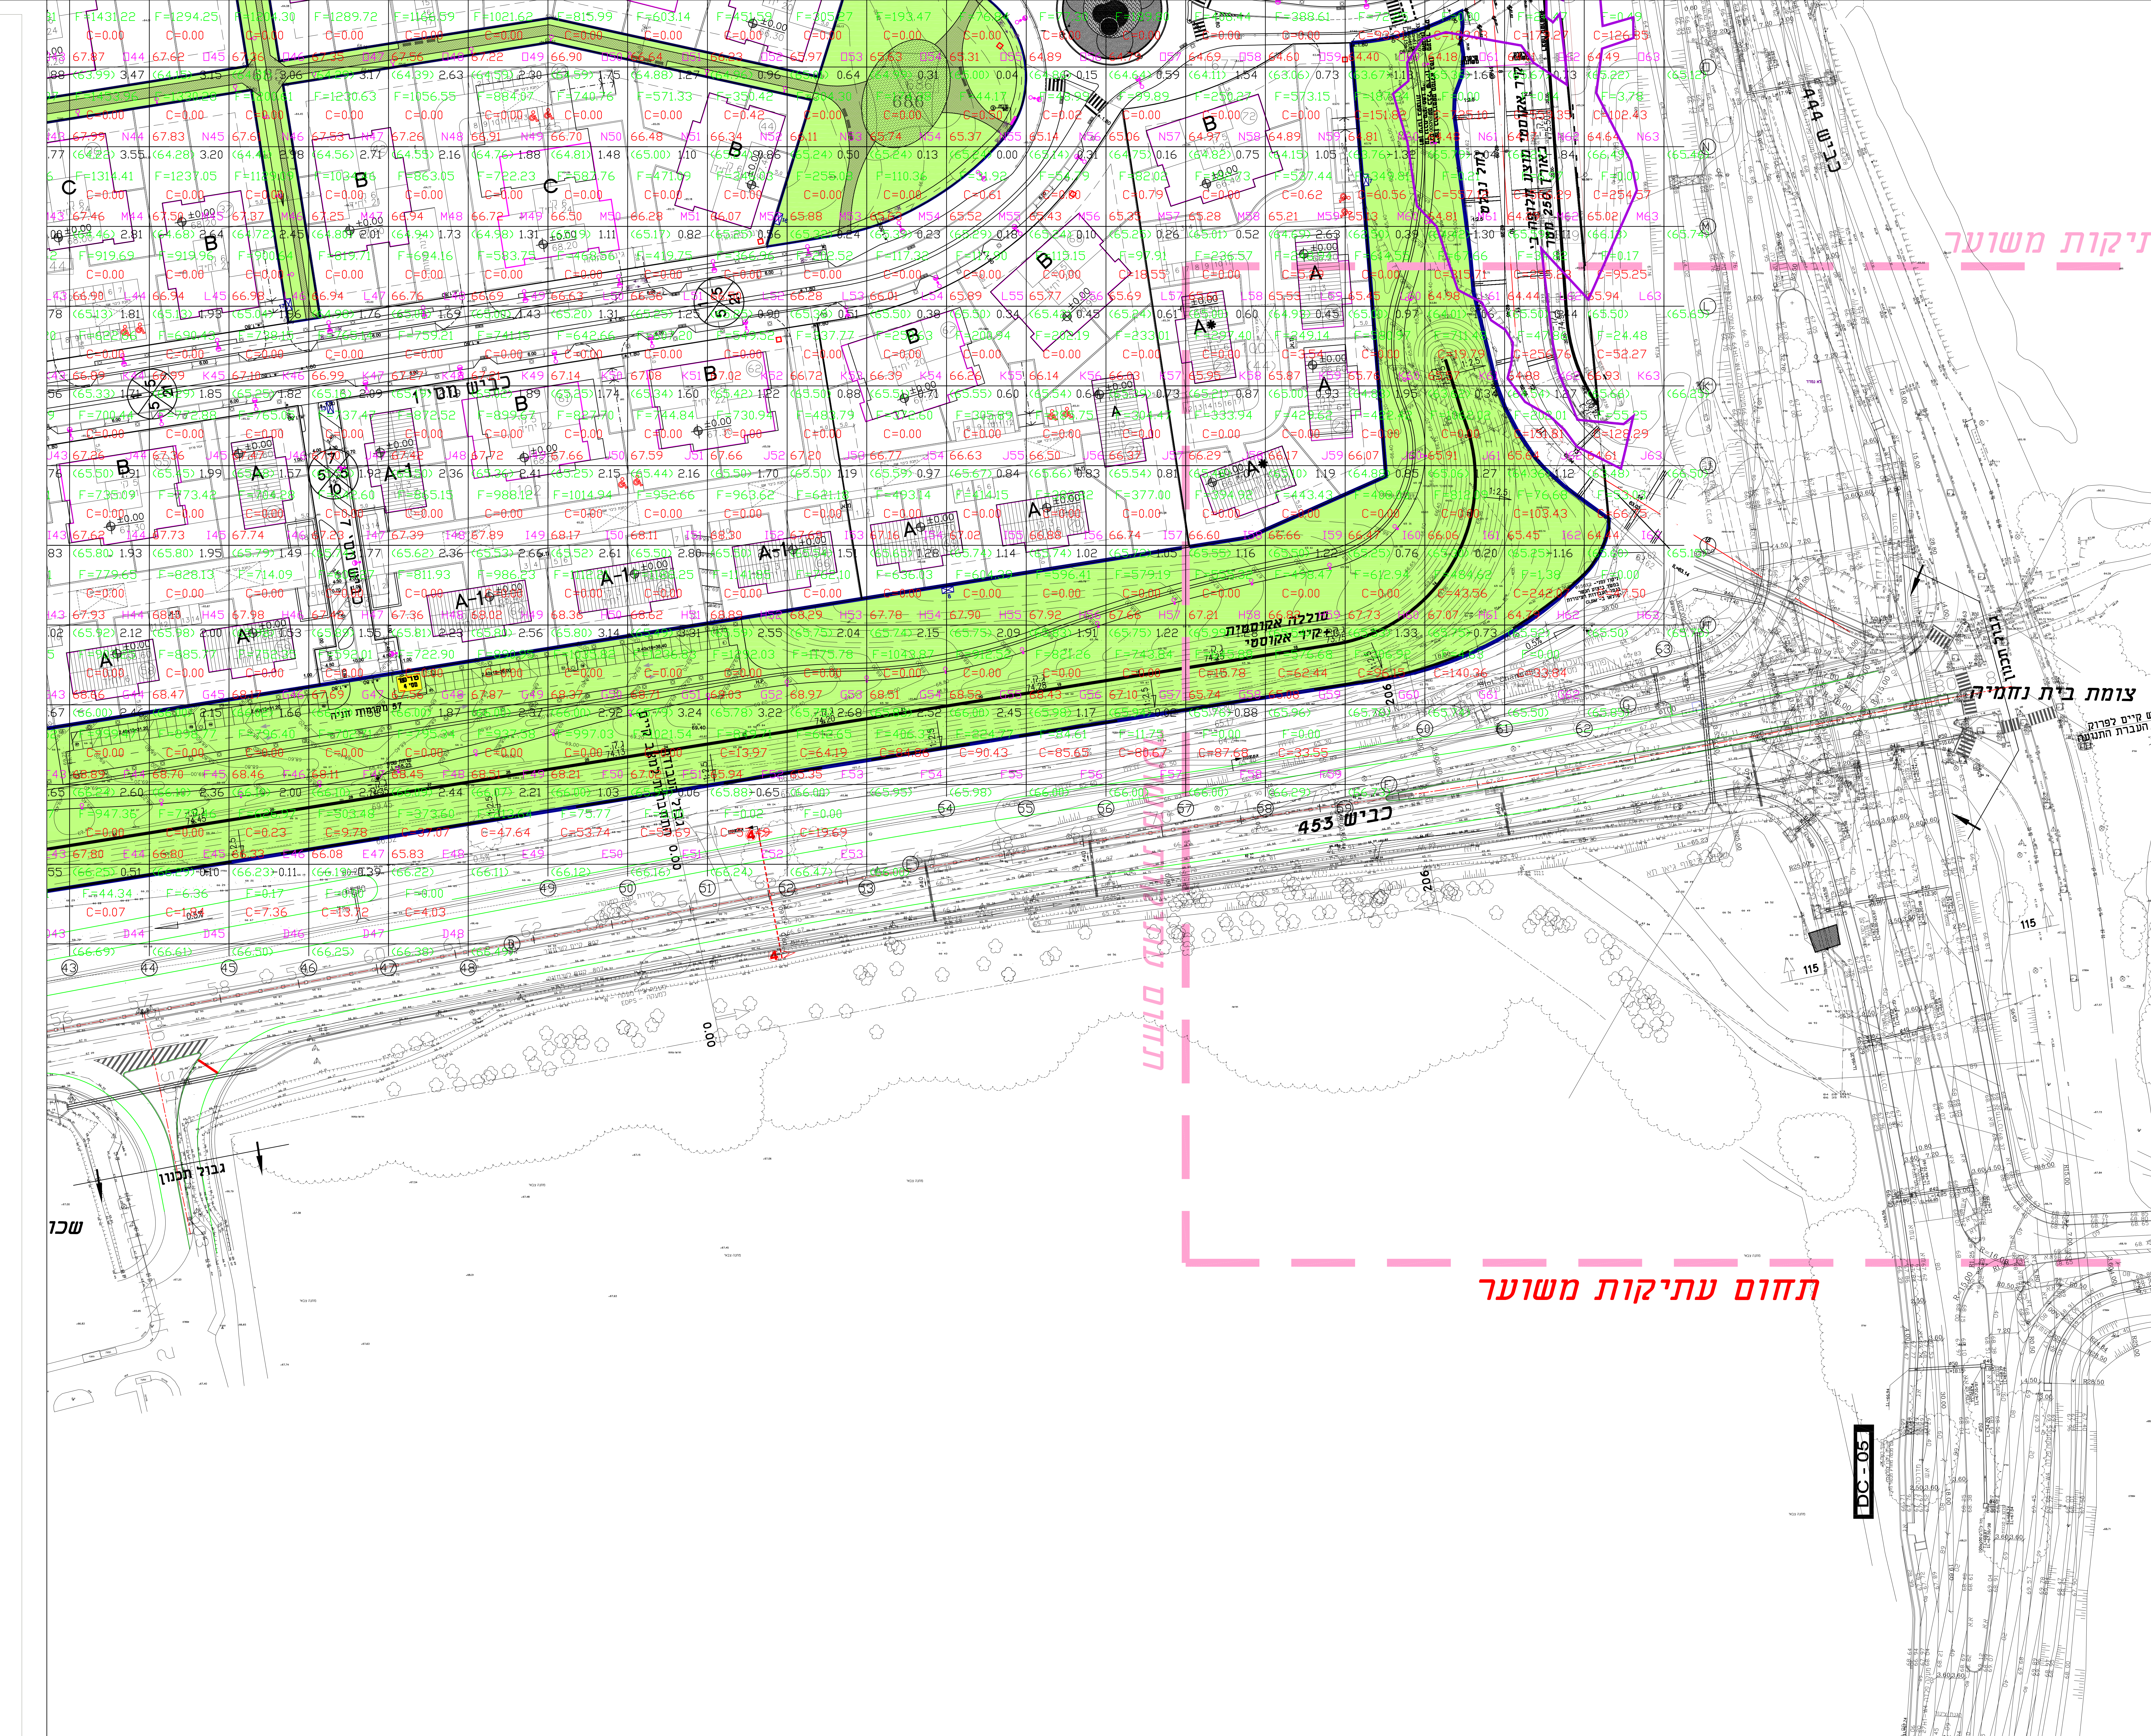

תחום עתידית משוער

DC-05