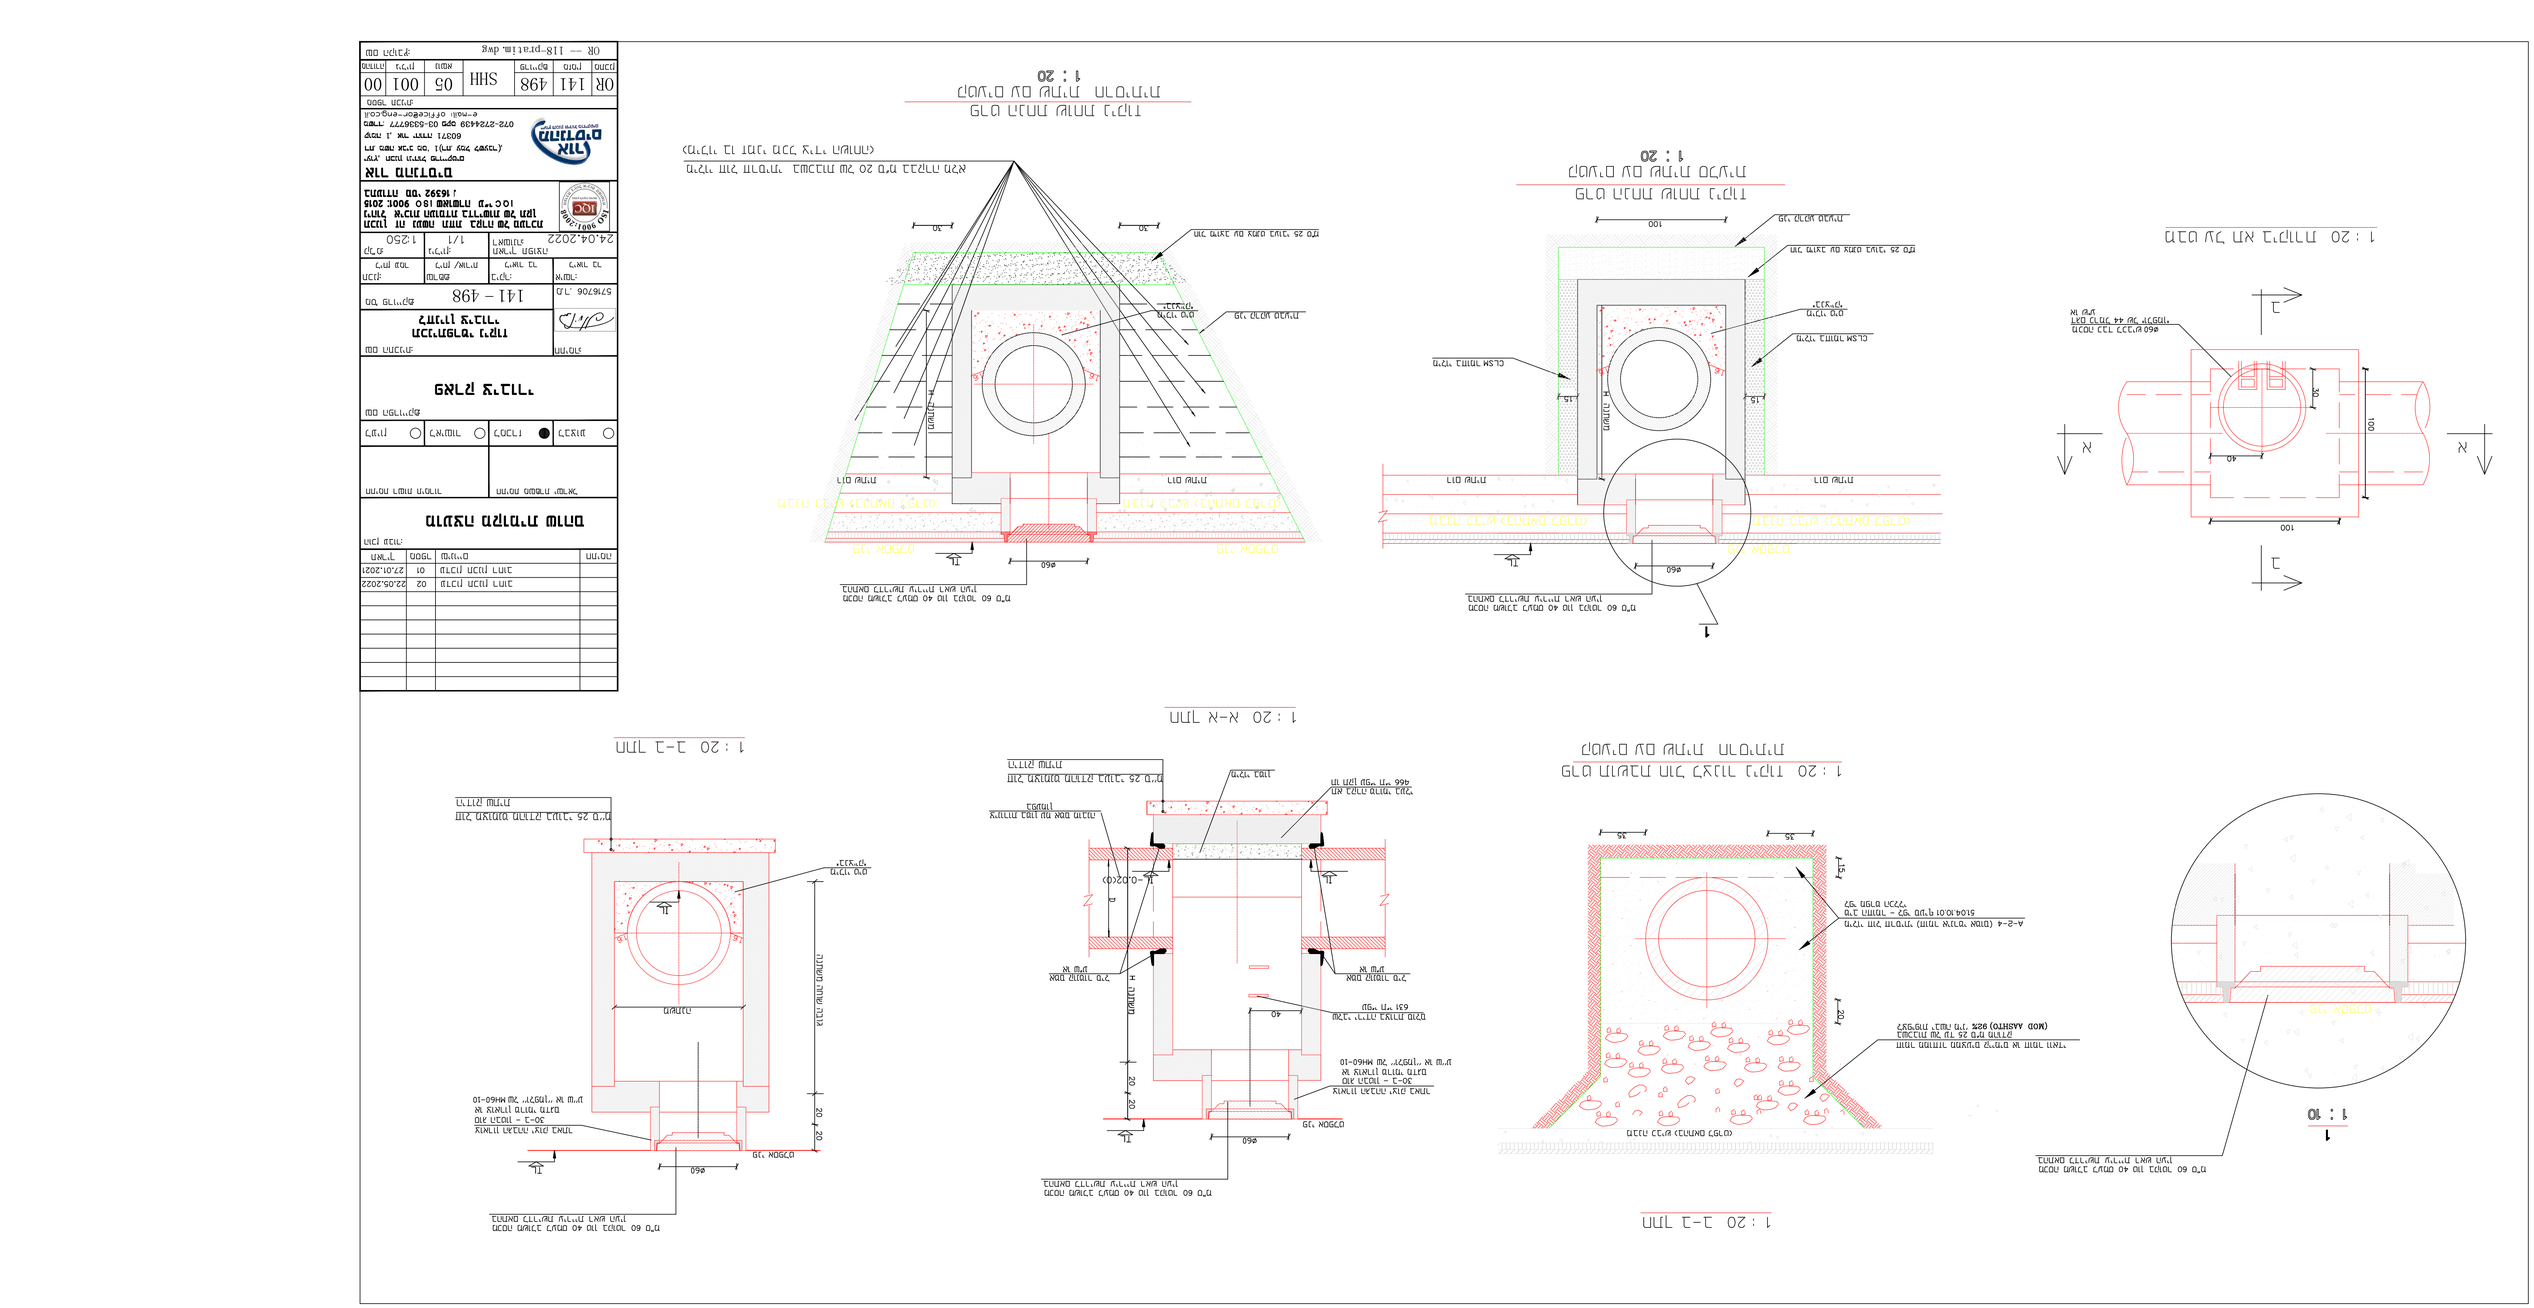
מבט עליון
1 : 20
חתך א-א
1 : 20
חתך ב-ב
1 : 20
פרט מעבר צינור
1 : 10
GR. NOGCO
GR. NOGCO
GR. NOGCO