

חומר	מיקום	תאריך
1	19/8/18	0
2	19/8/18	0
3	19/8/18	0
4	19/8/18	0
5	19/8/18	0


עמק איילון
 ניהול תשתית ופרוייקטים
 רח' הרטום 14, ירושלים
 072-2305852

רוקח & אשכנזי
 מהנדסים יועצים בע"מ
 E-MAIL: RA-ENG.COM
 WWW.RA-ENG.COM
 רח' בוראק 52, חיפה 04-6994467, פקס 04-6995808

- יש להוסיף תוכנית חתוכים
- להכניס תוכנית חתוכים
- להכניס תוכנית חתוכים



תכנית גשר BR-5 קנ"מ: 1:200

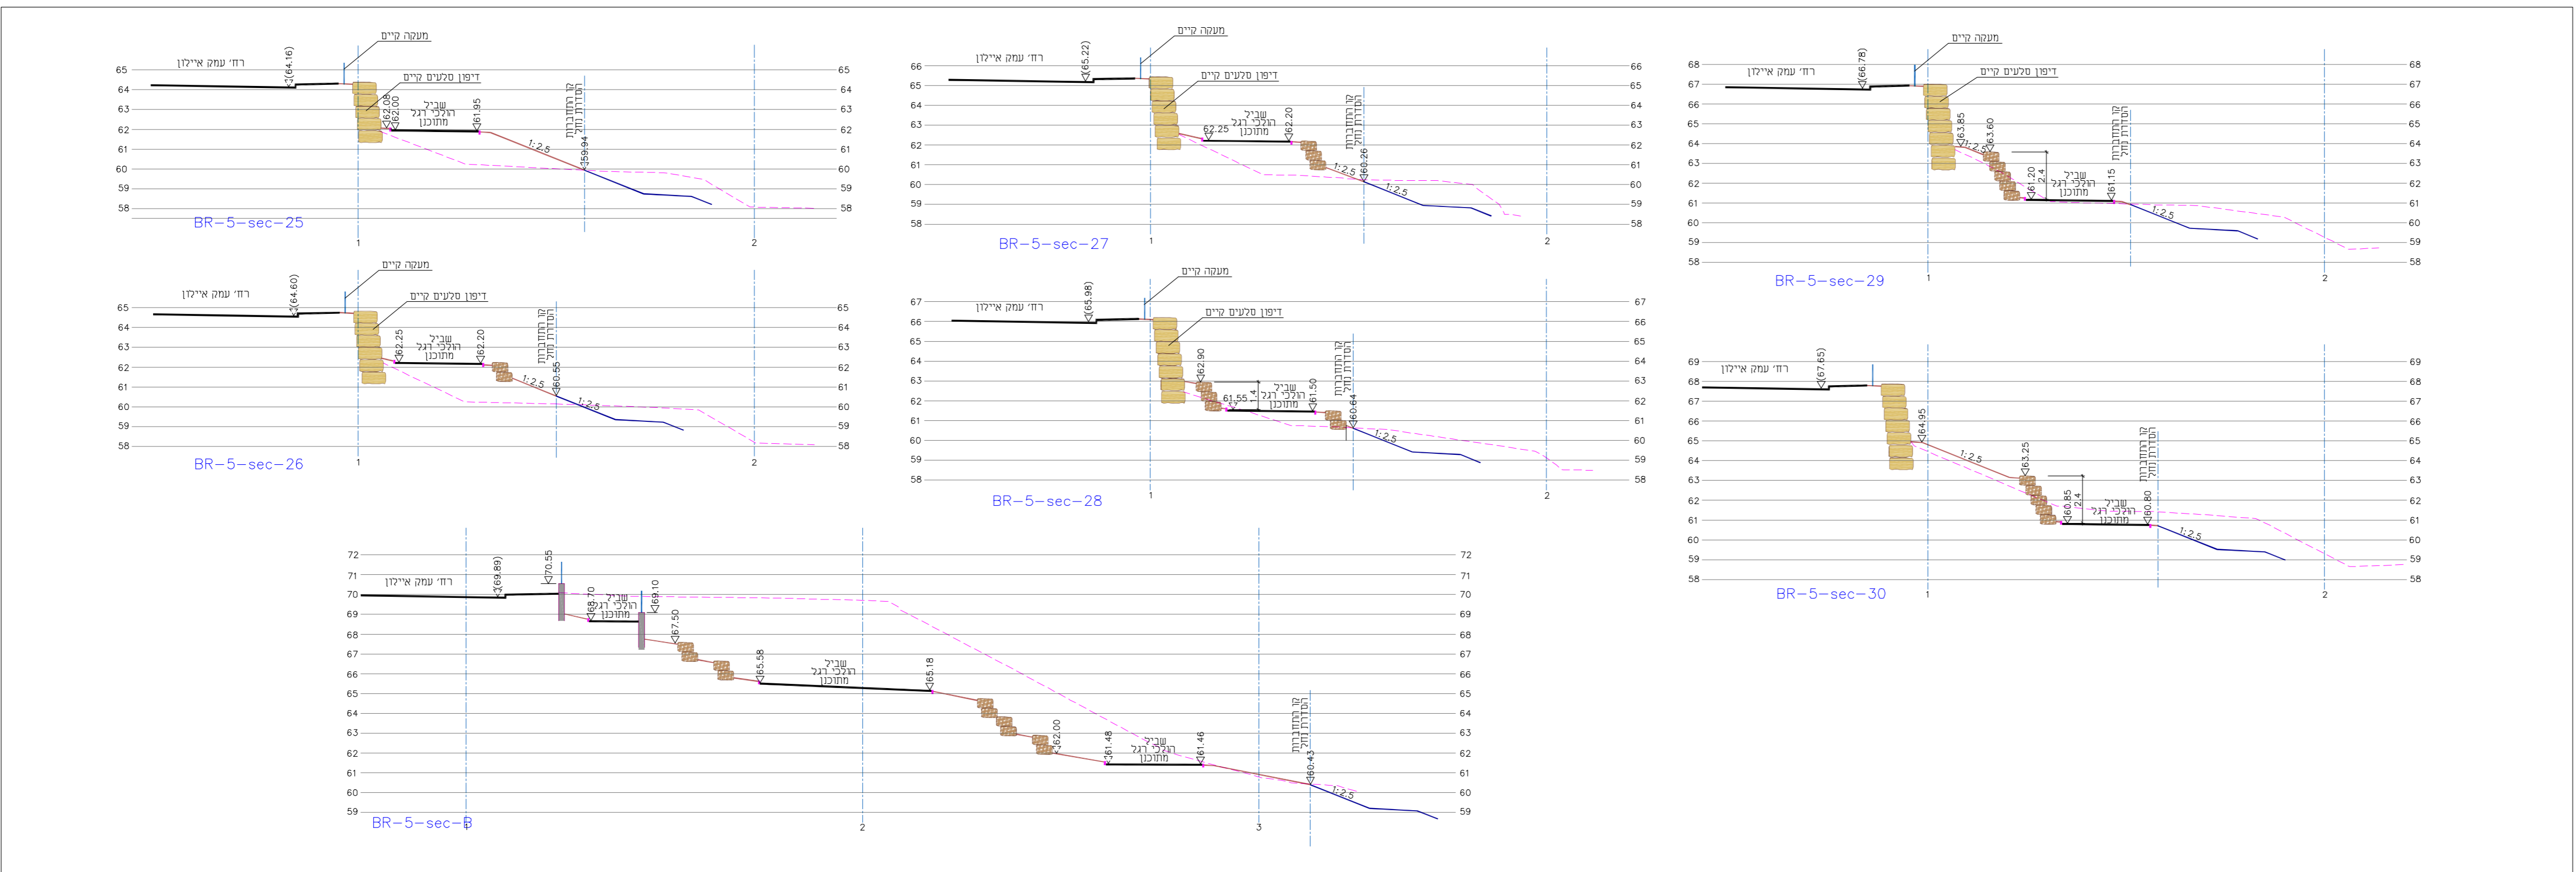

פרוייקט: שכונת כ"א שוהם
 שם החתוכים: גשר BR-05
 תכנית חתכים בסביבת הגשר

מספר	תיאור	מצב
1	מסלול מוצע	○
2	מסלול קיים	●
3	מסלול מתוכנן	○
4	מסלול מתוכנן	●
5	מסלול מתוכנן	○
6	מסלול מתוכנן	●
7	מסלול מתוכנן	○
8	מסלול מתוכנן	●
9	מסלול מתוכנן	○
10	מסלול מתוכנן	●

מסך פרויקט: 595
 שם תוכנית: KSM-SHOHAM-KA-DD-BR-05-00.DWG
 תאריך: 19/8/18
 מספר תוכנית: KSM-SHOHAM-KA-DD-BR-05A-00