
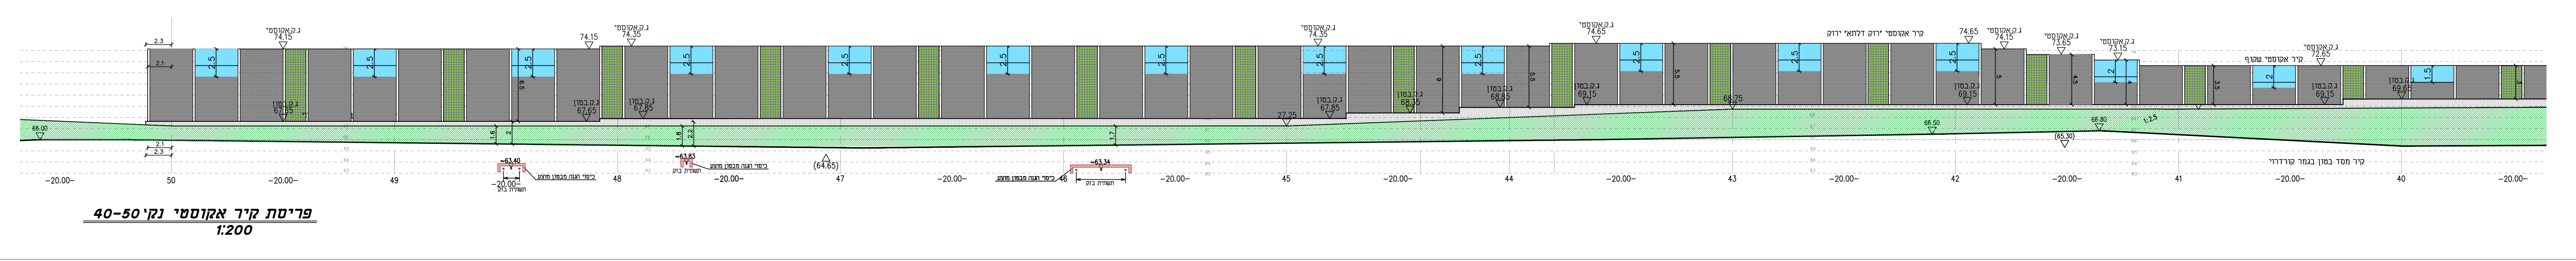
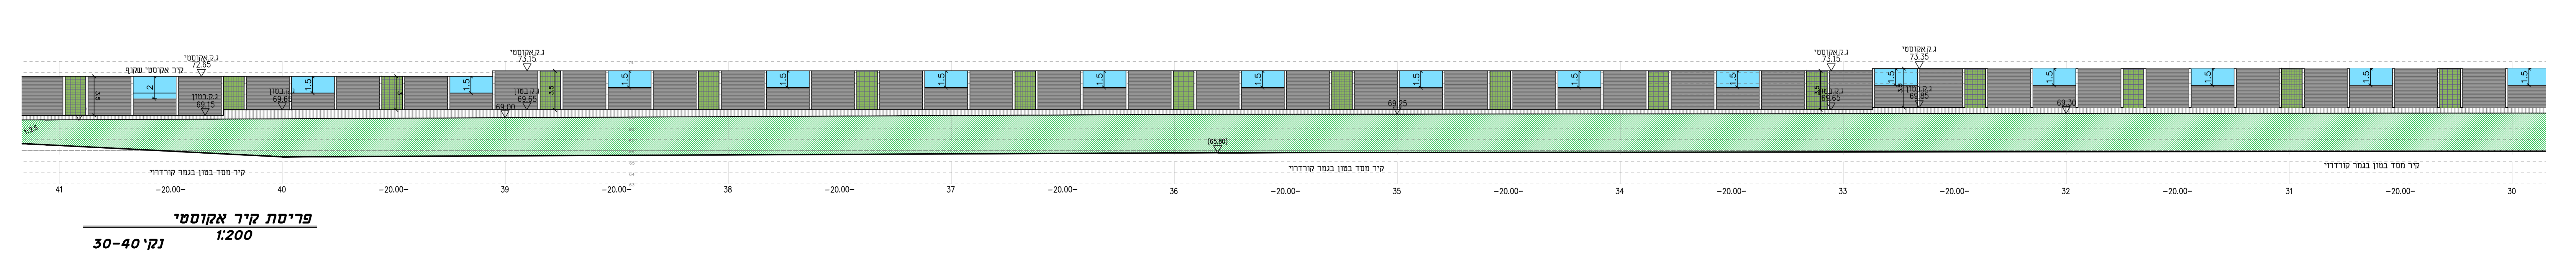
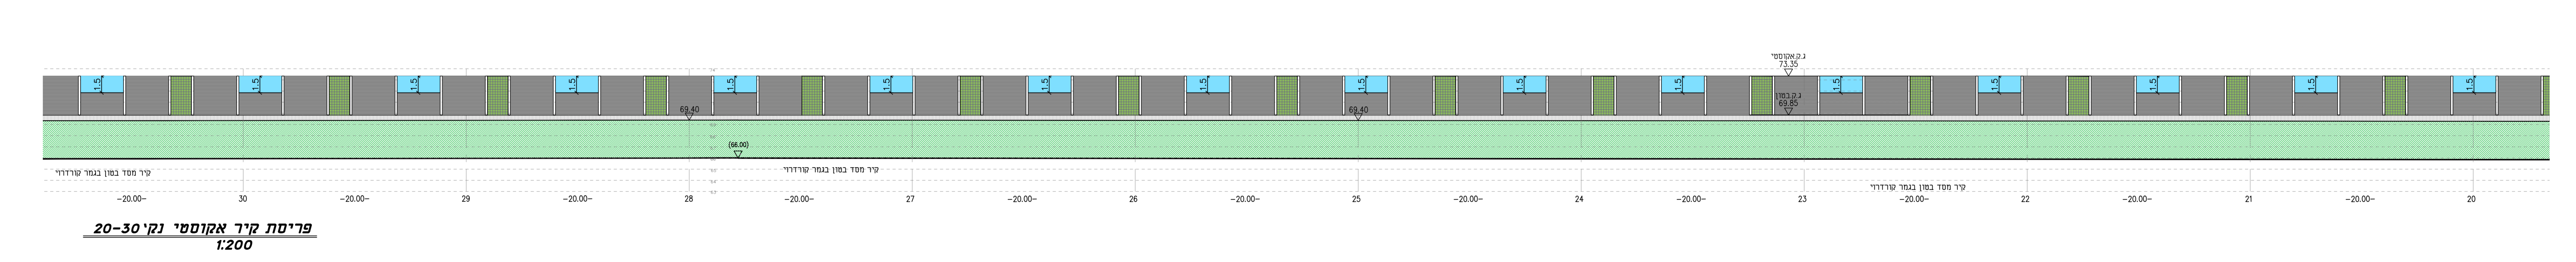



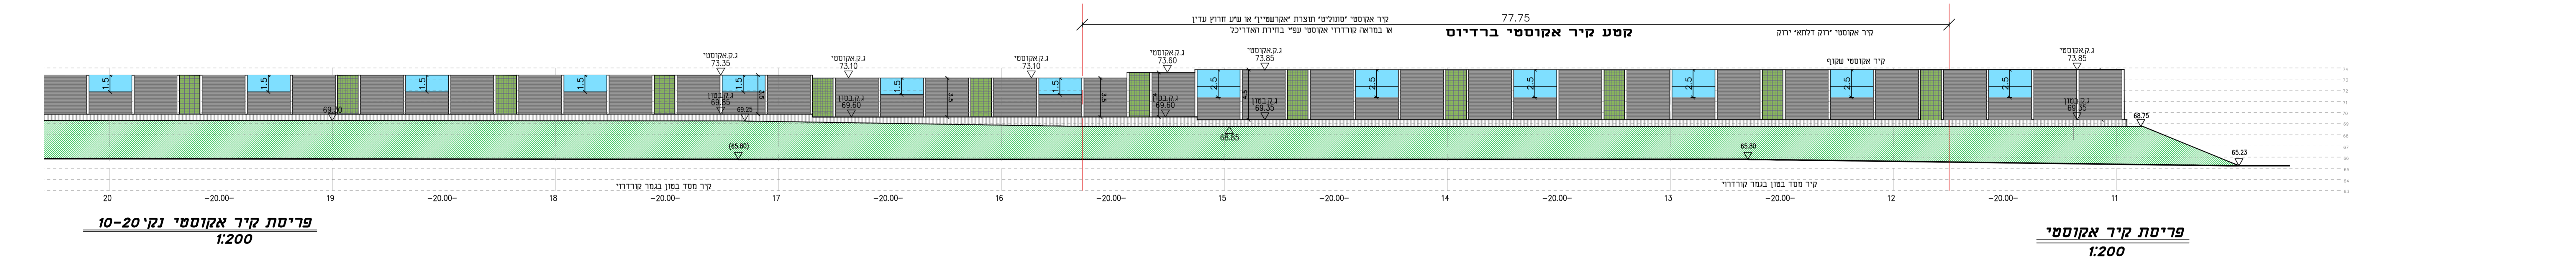




עמק איילון




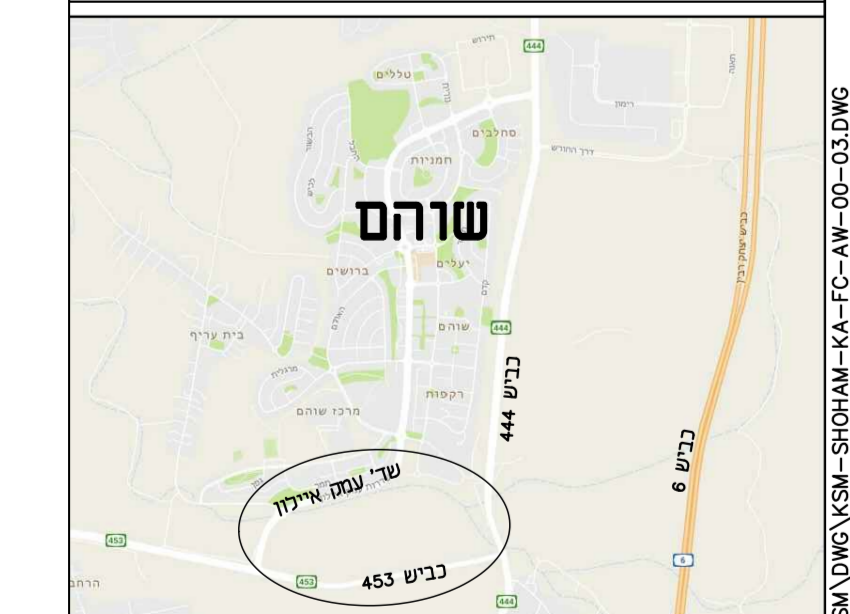

KSM KSM-Shoham-KA-FC-AW-01-03
KSM-Shoham-KA-FC-AW-01-03

שכונה כ"א
שוחם

החלקים 50-11

