הערות:

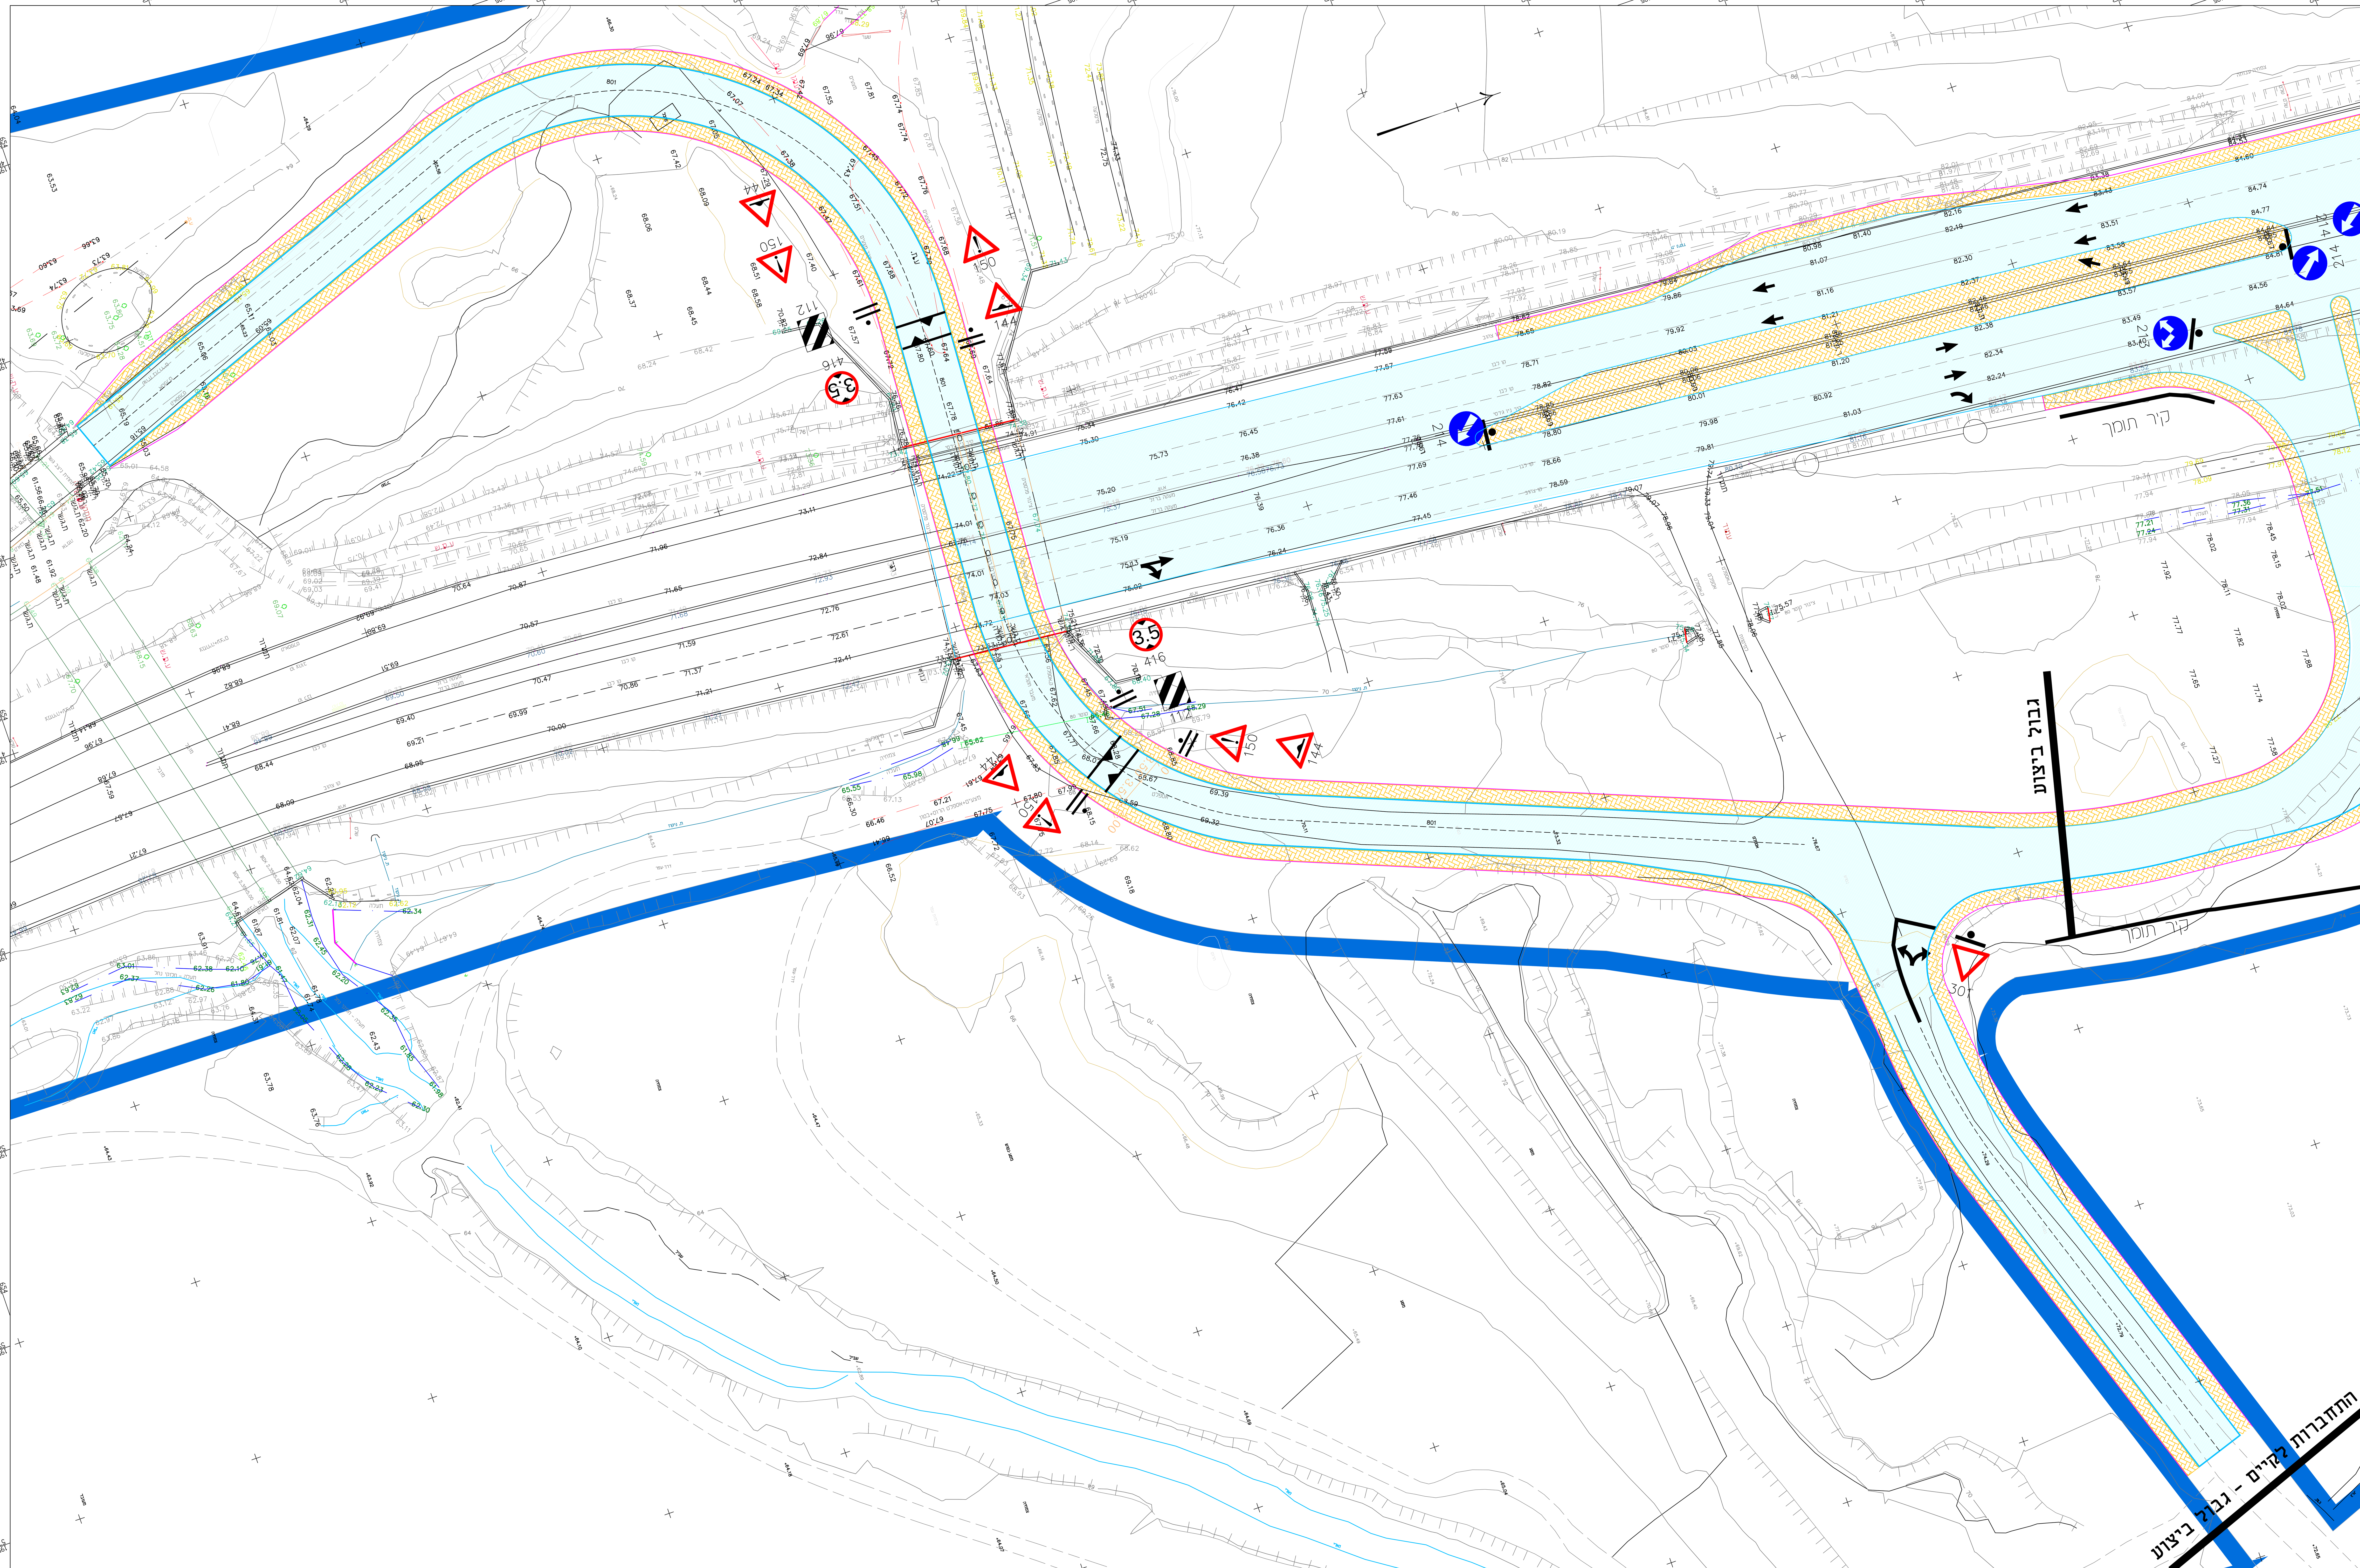

מהדורה	תאריך	תאור עדכון / אסמכתא / יוזם העדכון	אישר
	25/06/1201		ג.ג.

כל הזכויות שמורות לנתיבי ישראל - החברה הלאומית לתשתיות תחבורה בע"מ.
אין לשכפל מסמך זה, לעשות בו שימוש או להפיצו ללא אישור בכתב.

החברה הכלכלית שוהם

חלו"א חברה למדידות והנדסה אזרחית (1985) בע"מ
רח' המצודה 27 א.ת. אזור מיקוד 58001
טל: 03-556 5717
פקס: 03-556 5744
E-mail: halva@halva85.com
מדידות
כבישים
שדות תעופה
עבודות פיתוח

למכרז !

מפתח גיליונות

פרוייקט:

כביש 444

שם התכנית:

כניסה לשכונה כא - שוהם
תכנית תנועה

שלב תכנון	ראשוני (SD) ○	מוקדם (PD) ○	מפורט (DD) ●	
מטרה	לעיון (FI) ○	לאישור (FA) ○	למכרז (FT) ●	לביצוע (FC) ○

מהדורה	תאריך	תכנן	שרטט	אישר
00	22.6.17	עדו יגר	ש.ב	ע.יגר

מס' פרוייקט מתכנן: 6891 | קנ"מ: 1 : 250

מס' פרוייקט נתיבי ישראל: רמות פרוייקט מס' פרוייקט סוג פרוייקט מס' כביש

שכונה כ"א שוהם-6891

SHEET FILE NAME: GIL 250-PLAN-tnua-4.9.17.dwg שם קובץ הגיליונות:
PLOT FILE NAME: HLV-TR-6891-DD-7001-00.PLT שם קובץ הדפסה:

מהדורה גיליון שלב פרוייקט אלמנט/שם המאפיין מקום תחום ספק

HLV-TR-6891-DD-7001-00