


**אזור תעשייה צפוני**  
**תב"ע גז/401/10**  
**מגרש 500**  
**תשריט חלוקה**  
**קנה מדה: 1:1000**

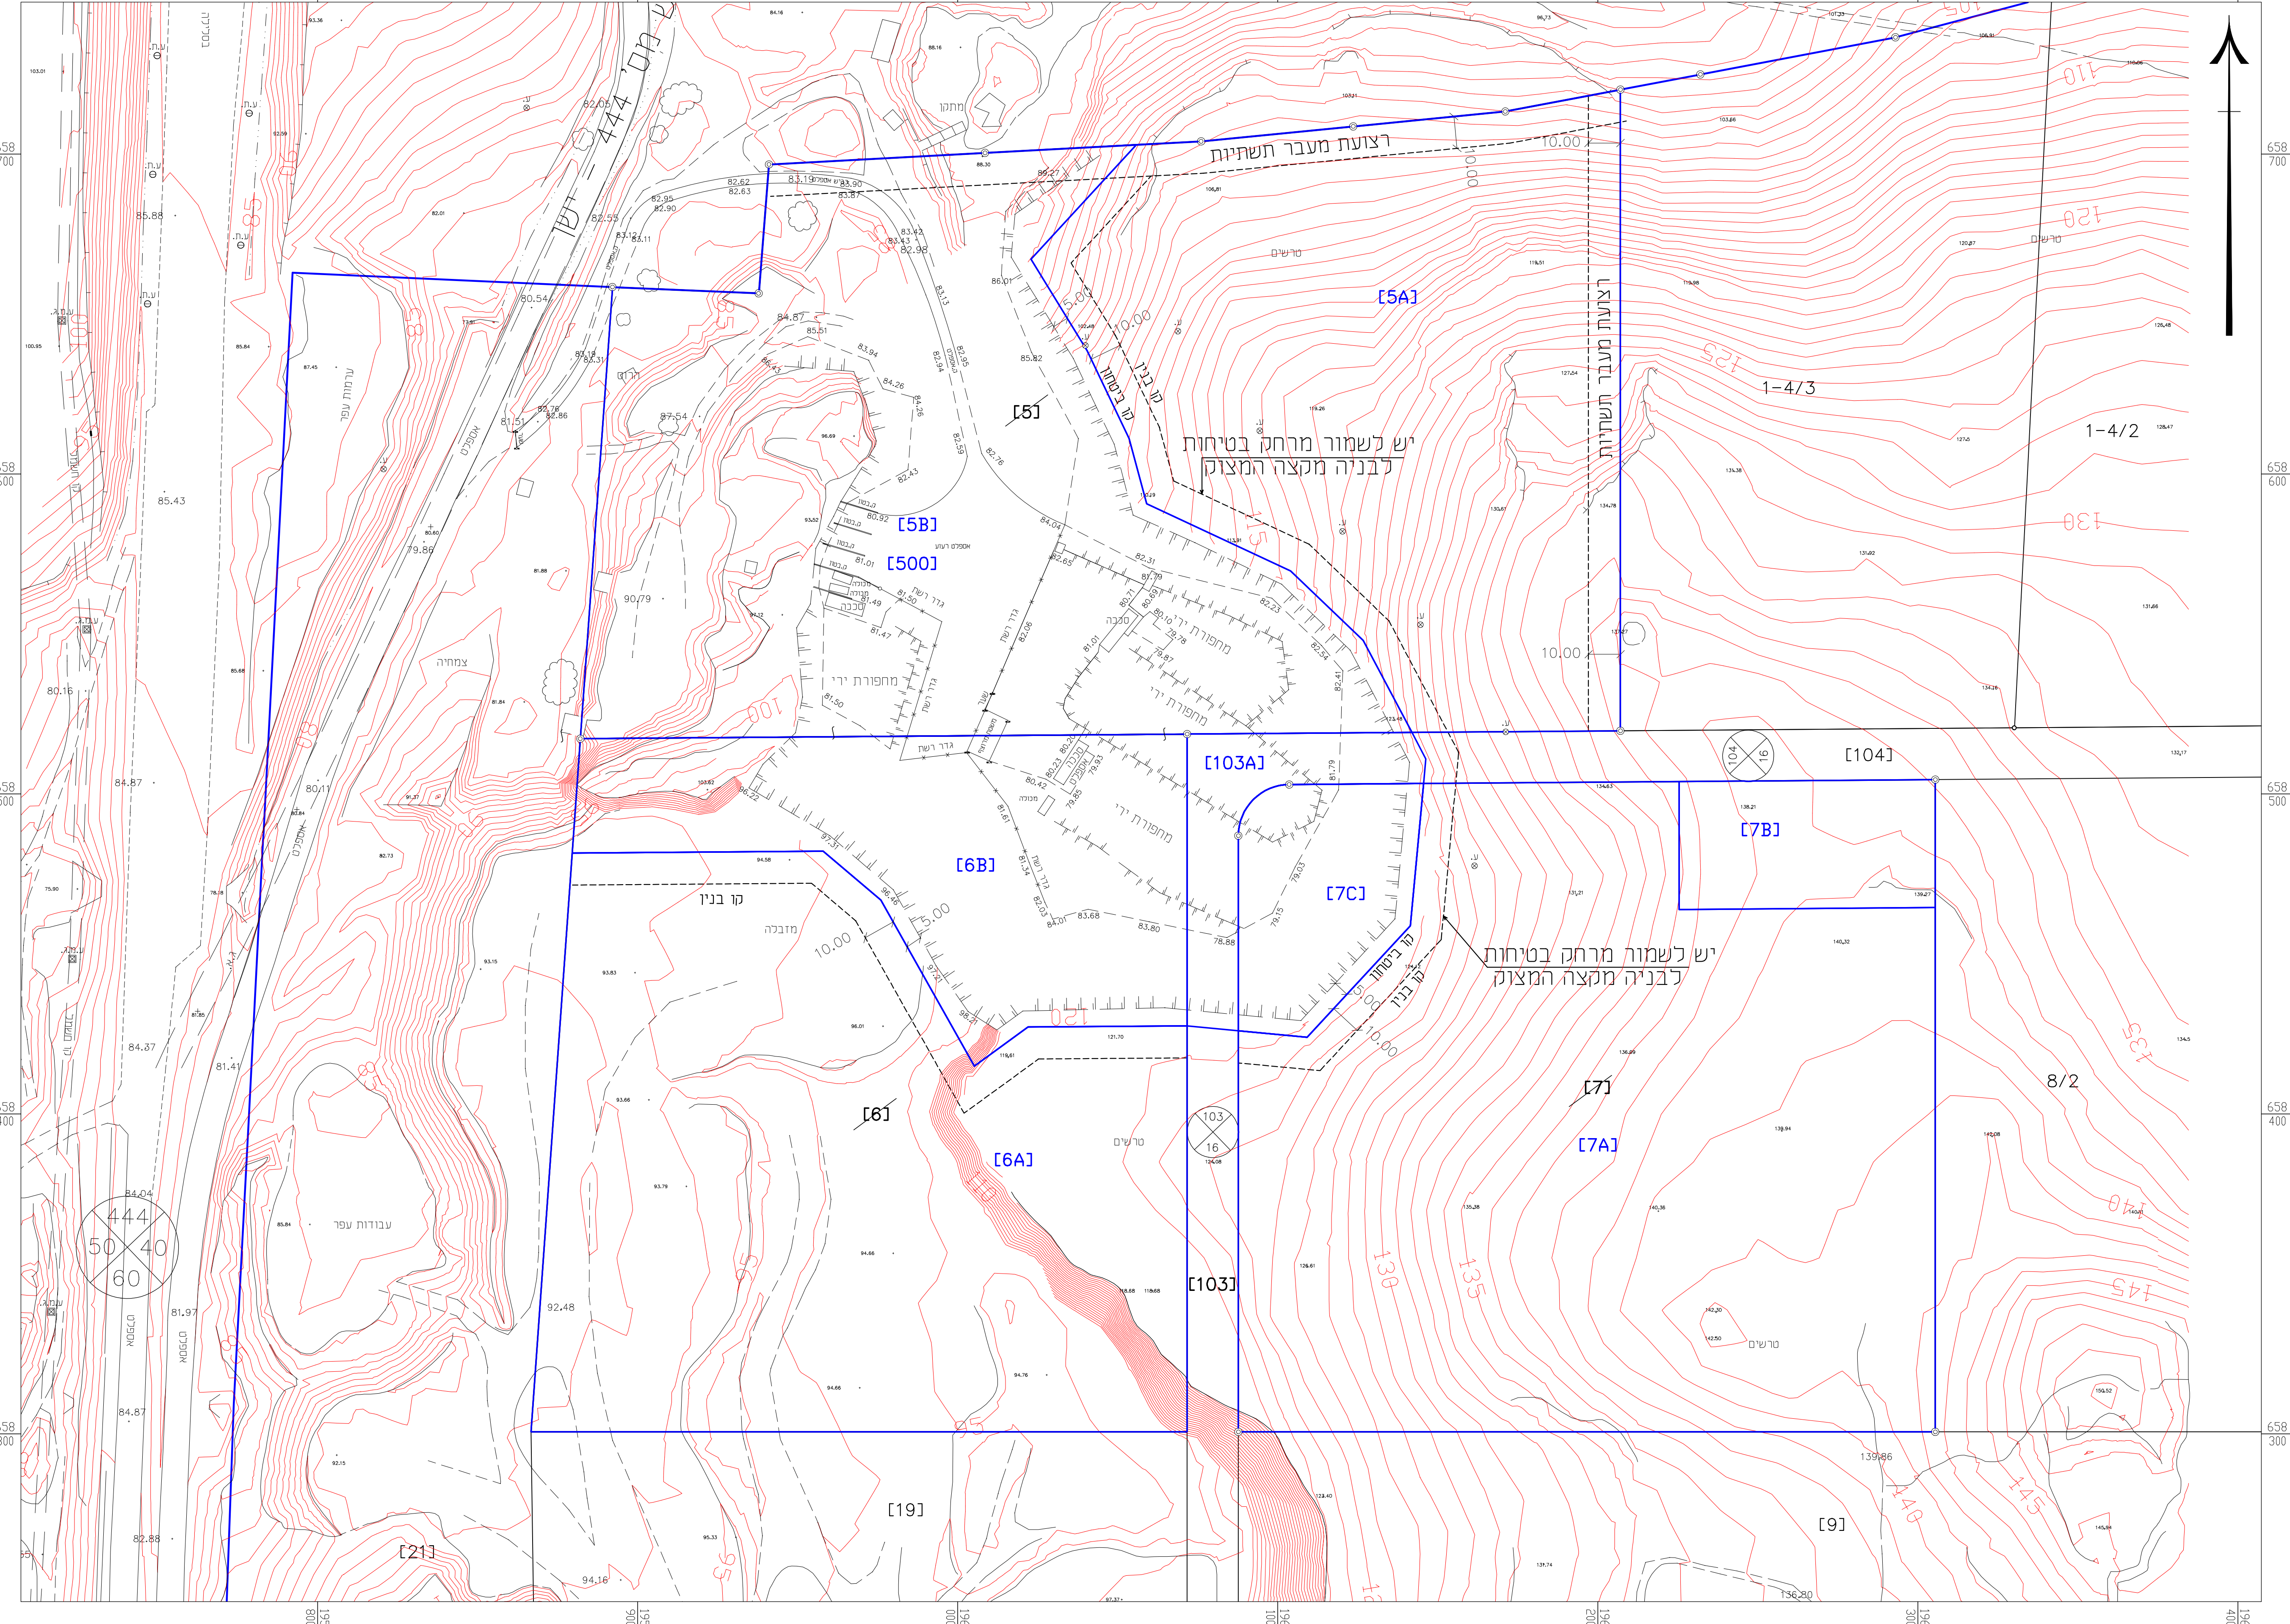

1. חלוקה

| השטחים<br>בדונם מטר | מספרי החלקות |      |
|---------------------|--------------|------|
|                     | ארעי         | סופי |
| 26.237              | 5A           |      |
| 31.075              | 5B           |      |
| 57.312              | (5)          |      |
| 30.920              | 6A           |      |
| 11.960              | 6B           |      |
| 42.880              | (6)          |      |
| 37.251              | 7A           |      |
| 3.200               | 7B           |      |
| 3.705               | 7C           |      |
| 44.156              | (7)          |      |
| 2.443               | (103A)       |      |

1. איחוד

| השטחים<br>בדונם מטר | מספרי החלקות |      |
|---------------------|--------------|------|
|                     | ארעי         | סופי |
| 31.075              | 5B           |      |
| 11.960              | 6B           |      |
| 43.035              | 500          |      |

איחוד זמני

| השטחים<br>בדונם מטר | מספרי החלקות |      |
|---------------------|--------------|------|
|                     | ארעי         | סופי |
| 31.075              | 5B           |      |
| 11.960              | 6B           |      |
| 3.705               | 7C           |      |
| 2.443               | (103A)       |      |
| 43.035              | 500A         |      |

לא לצרכי רישום